autuado por Rafael Nascimento barreto em 27/06/2025 17:50:15.

CÂMARA MUNICIPAL DE
SÃO PAULO

São Paulo, 27 de junho de 2025.

Ofício SGP-23 nº 01084/2025

Senhor Prefeito,

Encaminho a Vossa Excelência texto da lei aprovada pela Câmara em sessão de 27 de junho do corrente, relativa ao Projeto de Lei nº 640/25, de autoria do Executivo, que revoga parcialmente alinhamentos viários da Lei nº 16.020, de 2 de julho de 2014, e aprova novos, para os distritos de Grajaú e Cidade Dutra.

Na oportunidade, renovo protestos de elevada consideração e respeito.

RICARDO TEIXEIRA
Presidente

Anexos: Plantas nº 27.008/01 a 04, classificação G-550 dos arquivos da SIURB.

A Sua Excelência o Senhor
Ricardo Mello Araujo
Prefeito em exercício do Município de São Paulo.

RAT/okm

Matéria OF-SGP23 1084/2025. Documento digitalizado e autenticado por RAFAEL NASCIMENTO BARRETO. Sua validade pode ser conferida em https://splegisconsulta.saopaulo.sp.leg.br/Home/AbrirDocumento?pID=649640.

autuado por Rafael Nascimento barreto em 27/06/2025 17:50:15.

CÂMARA MUNICIPAL DE
SÃO PAULO

LEI DECRETADA NA SESSÃO DE 27 DE JUNHO DE 2025
(PROJETO DE LEI Nº 640/25)
(EXECUTIVO)

Revoga parcialmente alinhamentos viários da Lei nº 16.020, de 2 de julho de 2014, e aprova novos, para os distritos de Grajaú e Cidade Dutra.

Faço saber que a Câmara, em sessão de 27 de junho de 2025, decretou a seguinte Lei:

Art. 1º Ficam revogados os alinhamentos viários aprovados pela Lei nº 16.020, de 2 de julho de 2014, constantes das plantas nº 26.996/01 e 2, classificação G-550, integrantes dos arquivos do Departamento de Projetos da Secretaria de Infraestrutura Urbana e Obras – SIURB.

Art. 2º Ficam aprovados os alinhamentos configurados nas plantas nº 27.008/01 a 04, classificação G-550, dos arquivos da SIURB, destinados à implantação da ligação viária Graúna – Gaivotas, nos distritos de Grajaú e Cidade Dutra.

Art. 3º Esta Lei entrará em vigor na data da sua publicação.

Câmara Municipal de São Paulo, 27 de junho de 2025.

RICARDO TEIXEIRA
Presidente

RAT/okm

Matéria OF-SGP23 1084/2025. Documento digitalizado e autenticado por RAFAEL NASCIMENTO BARRETO. Sua validade pode ser conferida em https://splegisconsulta.saopaulo.sp.leg.br/Home/AbrirDocumento?pID=649640.

Matéria OF-SGP23 1084/2025. Documento digitalizado e autenticado por RAFAEL NASCIMENTO BARRETO. Sua validade pode ser conferida em https://splegisconsulta.saopaulo.sp.leg.br/Home/AbrirDocumento?pID=649640.

autuado por Rafael Nascimento barreto em 27/06/2025 17:50:15.

fls. 3

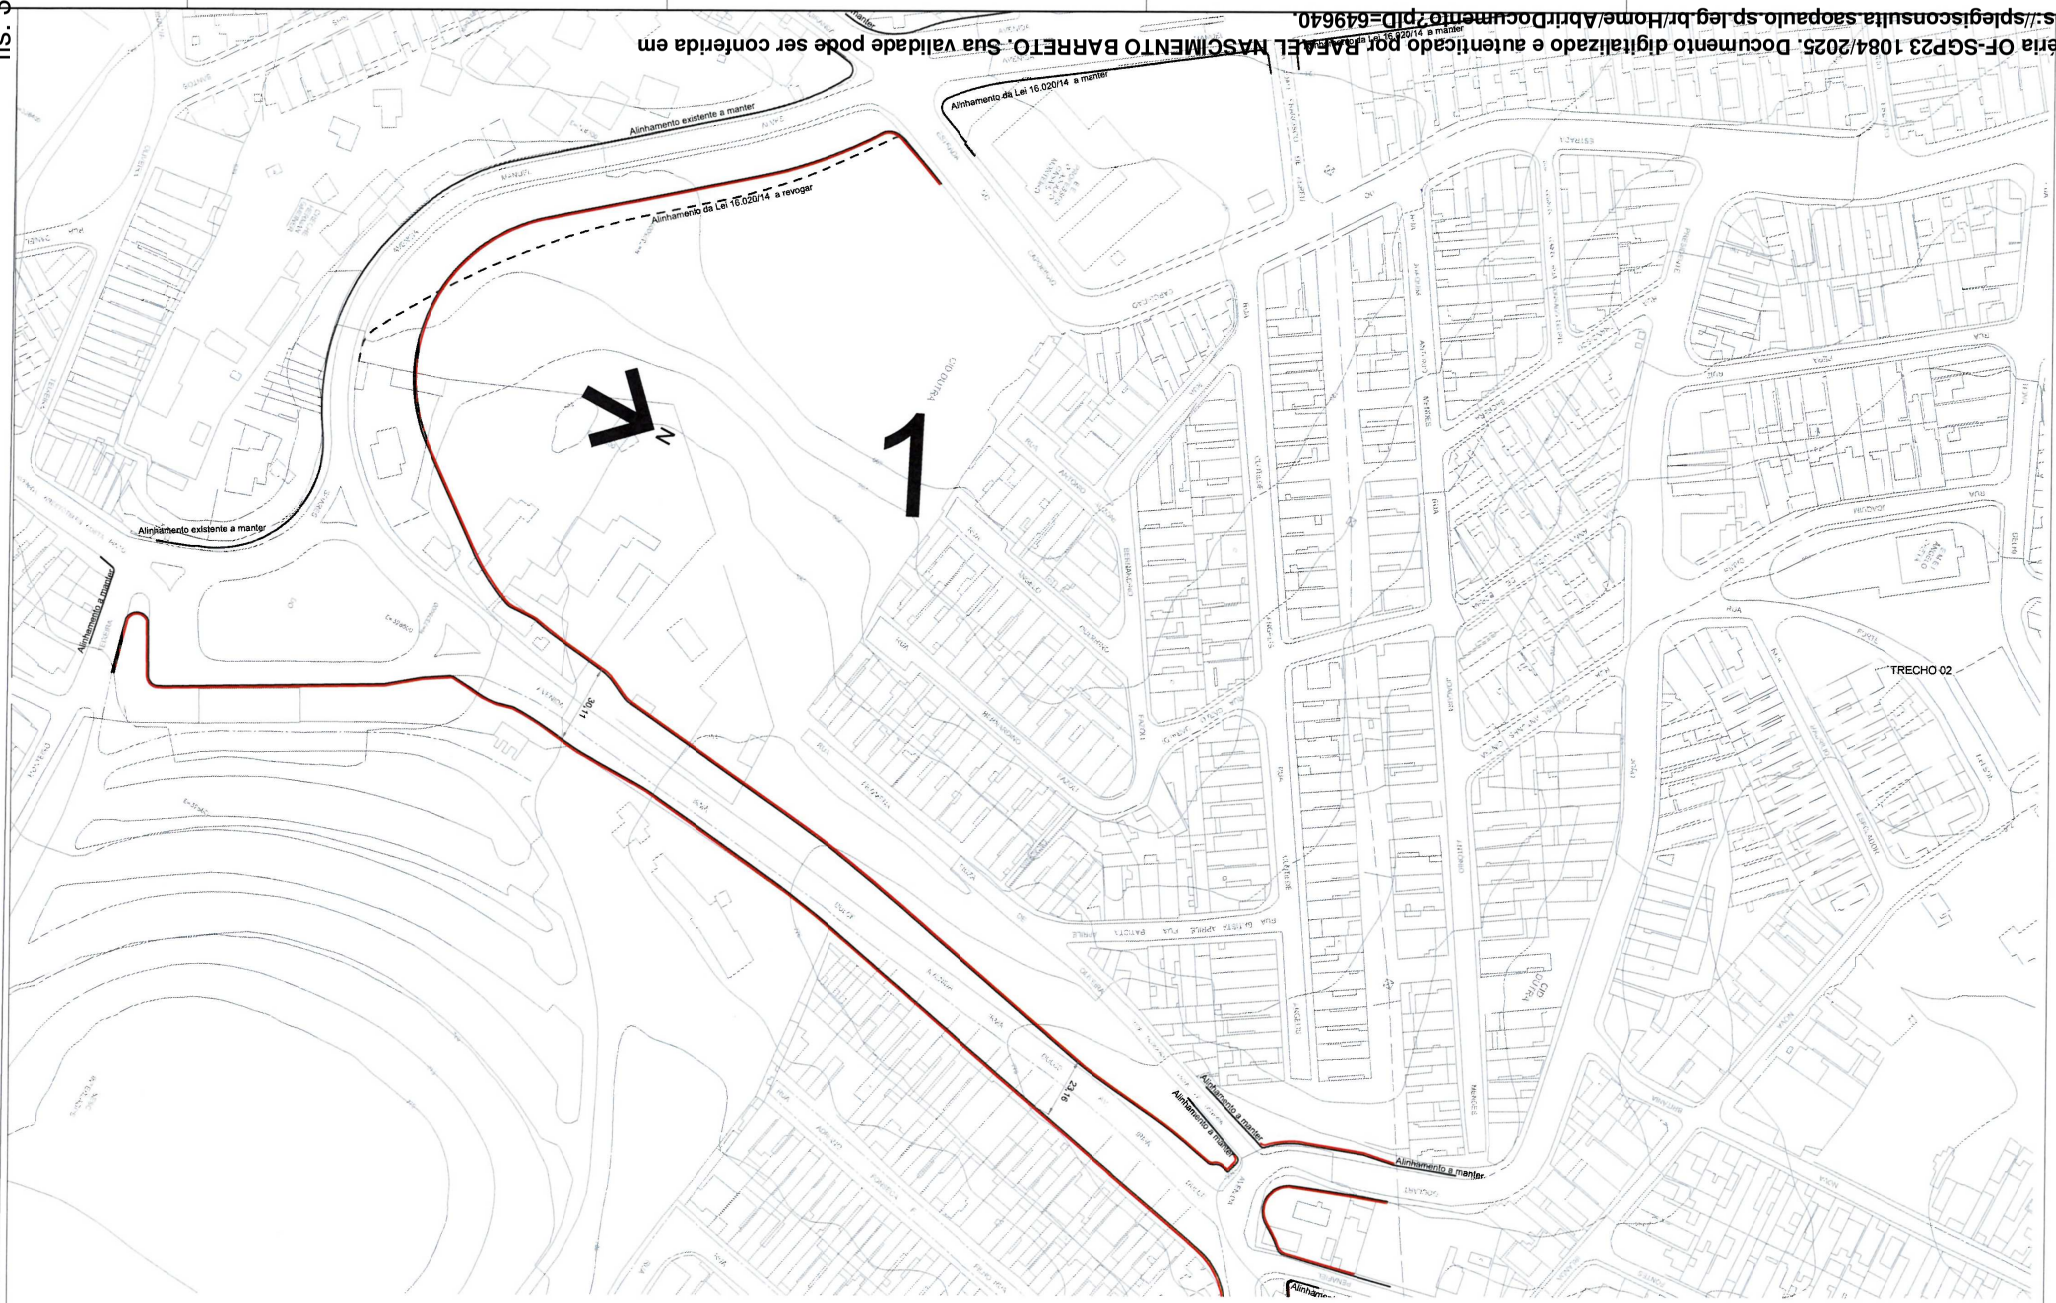

LIGA COM A FOLHA 2

DESENHISTA: LETICIA SILVA PICERNI	ESC. 1:1000	PREFEITURA DE SÃO PAULO — SECRETARIA DE INFRAESTRUTURA URBANA E OBRAS — ACESSORIA TÉCNICA NÚCLEO DE PLANEJAMENTO	
ARQ./ENG°.: ANTONIA RIBEIRO GUGLIELMI	DATA DEZ/2024	ASSUNTO: ALARGAMENTO DE VIA	CLAS. G - 550
LEGENDA: ALINHAMENTO A APROVAR; ALINHAMENTO A MANTER; ALINHAMENTO A REVOGAR		LOCAL: SISTEMA VIÁRIO GRAÚNA - GAIVOTA	N° 27.008 / 01
		ENCAMINHADO À APROV. PELO PROCESSO N° 6022.2024/0008590-4	
		APROVADO PELA LEI N°	

Plantas 27.008/01 e 04 (11N794769) SEI 6022.2024/0008590-4 / pg. 4

Matéria OF-SGP23 1084/2025. Documento digitalizado e autenticado por RAFAEL NASCIMENTO BARRETO. Sua validade pode ser conferida em https://splegisconsulta.saopaulo.sp.leg.br/Home/AbrirDocumento?pID=649640.

autuado por Rafael Nascimento barreto em 27/06/2025 17:50:15.

DESENHISTA: LETICIA SILVA PICERNI	ESC. 1:1000	PREFEITURA DE SÃO PAULO — SECRETARIA DE INFRAESTRUTURA URBANA E OBRAS — ACESSORIA TÉCNICA NÚCLEO DE PLANEJAMENTO	
ARQ./ENGº.: ANTONIA RIBEIRO GUGLIELMI	DATA DEZ/2024	ASSUNTO: ALARGAMENTO DE VIA LOCAL: SISTEMA VIÁRIO GRAÚNA - GAIVOTA	CLAS. G - 550 Nº 27.008 / 02
LEGENDA: ALINHAMENTO A APROVAR ALINHAMENTO A MANTER ALINHAMENTO A REVOGAR		ENCAMINHADO À APROV. PELO PROCESSO Nº 6022.2024/0008590-4 APROVADO PELA LEI Nº	

Matéria OF-SGP23 1084/2025. Documento digitalizado e autenticado por RAFAEL NASCIMENTO BARRETO. Sua validade pode ser conferida em https://splegisconsulta.saopaulo.sp.leg.br/Home/AbrirDocumento?pID=649640.

autuado por Rafael Nascimento barreto em 27/06/2025 17:50:15.

DESENHISTA: LETICIA SILVA PICERNI	ESC. 1:1000	PREFEITURA DE SÃO PAULO	SECRETARIA DE INFRAESTRUTURA URBANA E OBRAS ACESSORIA TÉCNICA NÚCLEO DE PLANEJAMENTO
ARQ./ENG°.: ANTONIA RIBEIRO GUGLIELMI	DATA DEZ/2024	ASSUNTO: ALARGAMENTO DE VIA LOCAL: SISTEMA VIÁRIO GRAUNA - GAIVOTA	CLAS. G - 550 N° 27.008 / 03
LEGENDA: ALINHAMENTO A APROVAR ALINHAMENTO A MANTER ALINHAMENTO A REVOGAR		ENCAMINHADO À APROV. PELO PROCESSO N° 6022.2024/0008590-4 APROVADO PELA LEI N°	

autuado por Rafael Nascimento barreto em 27/06/2025 17:50:15.

Matéria OF-SGP23 1084/2025. Documento digitalizado e autenticado por RAFAEL NASCIMENTO BARRETO. Sua validade pode ser conferida em https://splegisconsulta.saopaulo.sp.leg.br/Home/AbrirDocumento?pID=649640.

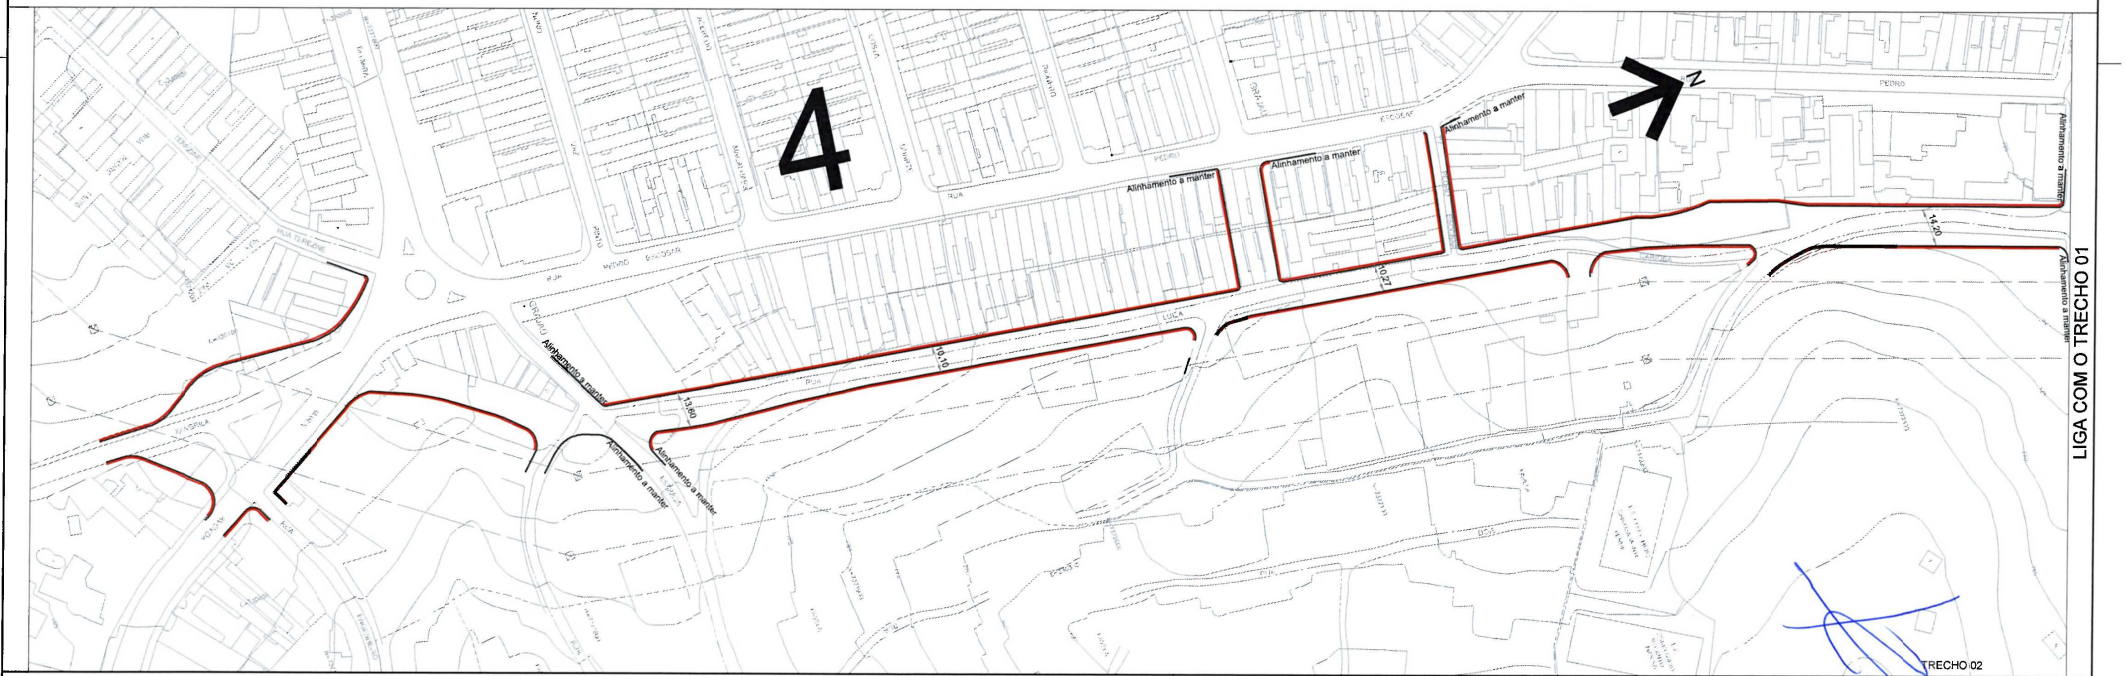

DESENHISTA: LETICIA SILVA PICERNI	ESC. 1:1000	PREFEITURA DE SÃO PAULO	SECRETARIA DE INFRAESTRUTURA URBANA E OBRAS ACESSORIA TÉCNICA NÚCLEO DE PLANEJAMENTO
ARQ./ENG°. ANTONIA RIBEIRO GUGLIELMI	DATA DEZ/2024	ASSUNTO: ALARGAMENTO DE VIA LOCAL: SISTEMA VIÁRIO GRAÚNA - GAIVOTA	CLAS. G - 550 N° 27.008 / 04
LEGENDA: ALINHAMENTO A APROVAR ALINHAMENTO A MANTER ALINHAMENTO A REVOGAR		ENCAMINHADO À APROV. PELO PROCESSO N° 6022.2024/0008590-4	
		APROVADO PELA LEI N°	