



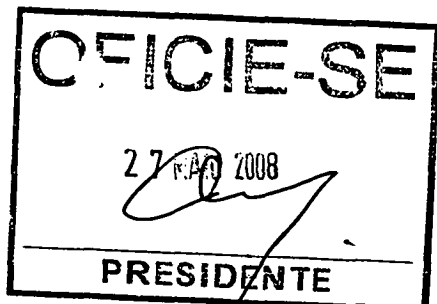

**CÂMARA MUNICIPAL DE  
SÃO PAULO**

**GABINETE DO VEREADOR ATILA RUSSOMANNO**

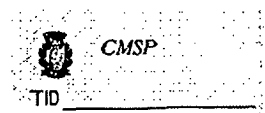

**INDICAÇÃO**

09 - IND  
09- 6047/2008

INDICO, nos termos regimentais, que seja oficiado  
ao Exmo. Sr. Prefeito, solicitação de providências no sentido  
de solucionar o problema no local citado :

Subprefeitura : Freguesia/Brasilândia


Assunto : Desobstrução e Limpeza de Boca de Lobo e/ou Bueiro

Local : Rua Dalva Barbosa Vilas Verdes, defronte aos números 93  
e 108 - altura do número 800 da Rua Firminópolis (CEP  
02878-000) - Mapograf 8 U 13 ao 17 - Croqui em Anexo


Bairro : Jardim Vista Alegre - Gleba São Geraldo/Jardel Filho

Sala das Sessões,


  
Attila Russomanno  
Vereador

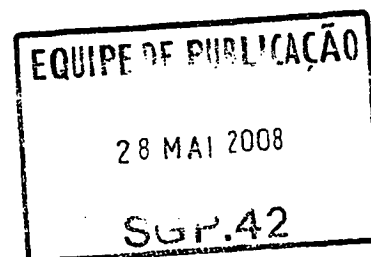

**AREA: 6808,77m².**  
**PERÍMETRO: 664,80m**

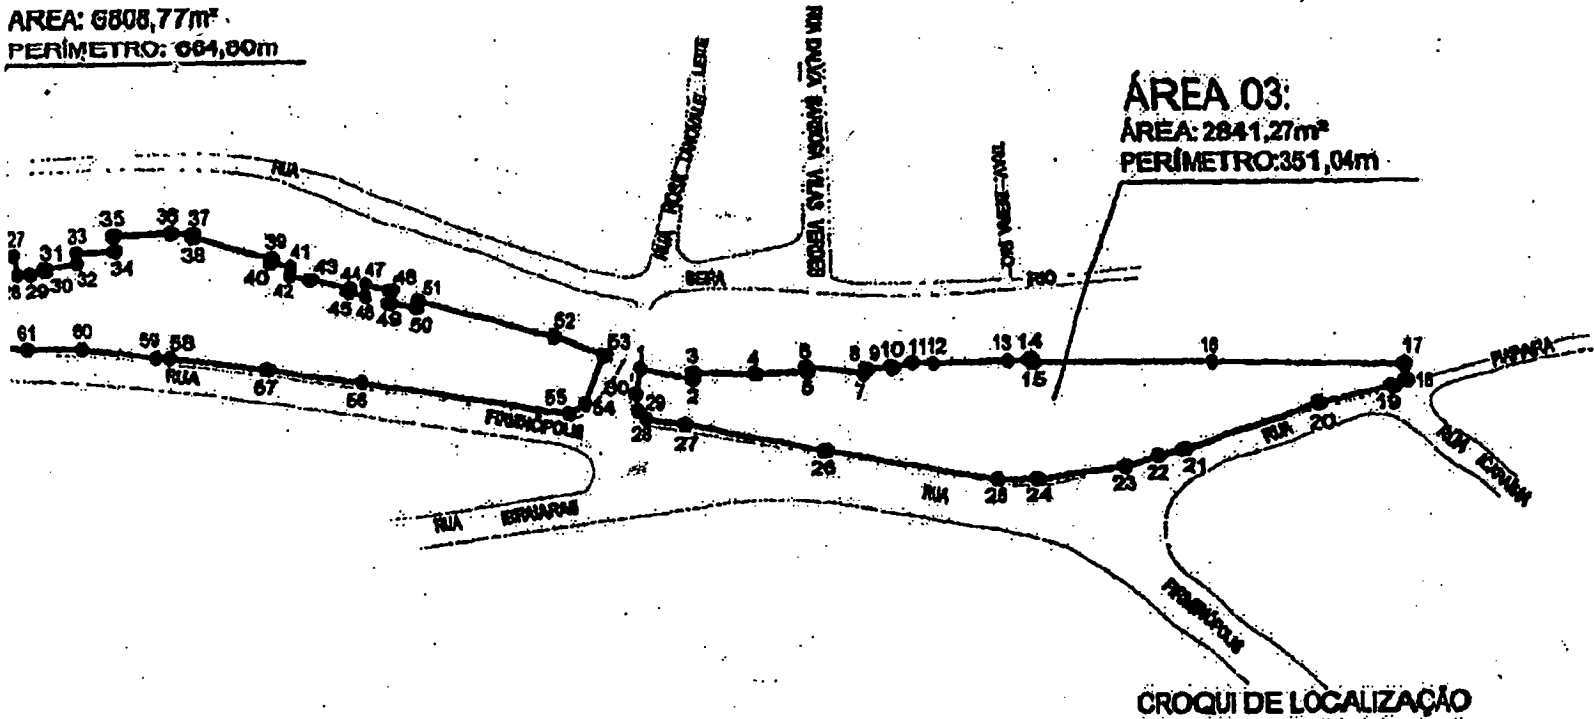

### CROQUI DE LOCALIZAÇÃO

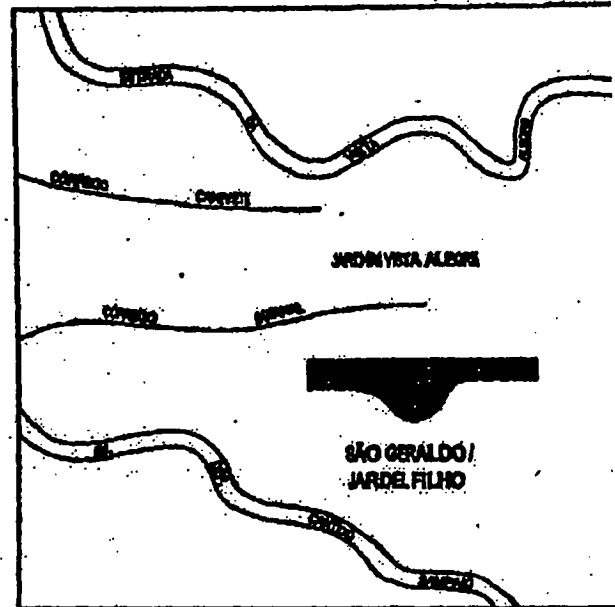

### LEGENDA:

☐ LIMITE DA ÁREA PÚBLICA

**PREFEITURA DA CIDADE DE SÃO PAULO**  
**SECRETARIA MUNICIPAL DE HABITAÇÃO - SEHAB**  
**SUPERINTENDÊNCIA DE HABITAÇÃO POPULAR - HABI**

|                                                                                              |                   |  |  |      |        |            |      |       |       |                    |             |        |        |
|----------------------------------------------------------------------------------------------|-------------------|--|--|------|--------|------------|------|-------|-------|--------------------|-------------|--------|--------|
| OBRA:                                                                                        |                   |  |  |      |        |            |      |       |       | EBC:               |             |        |        |
| LOCAL: SÃO GERALDO/JARDEL FILHO                                                              |                   |  |  |      |        |            |      |       |       | 1:2000             |             |        |        |
| ASSUNTO:<br>RETIFICAÇÃO DAS ÁREAS DESAFETADAS NOS ANEXOS I E II DA LEI MUNICIPAL Nº 13514/03 |                   |  |  |      |        |            |      |       |       | AUTOR:<br><br>HABI |             |        |        |
| CÓDIGO<br>HABI                                                                               | CÓDIGO DE TERRAS: |  |  | FASE | VERSÃO | MODALIDADE | DOC. | ETAPA | ORDEN | MÊS                | DATA<br>ANO | FOLHA: |        |
|                                                                                              |                   |  |  |      |        |            |      |       |       | 0                  | 7           | 07     | RD.116 |

- 1
- 2
- 3
- 4
- 5
- 6
- 7
- 8
- 9
- 10
- 11
- 12
- 13
- 14
- 15
- 16
- 17
- 18
- 19
- 20
- 21
- 22
- 23

- 15- Tr. do Chá
- 16- Tr. do Futuro
- 17- Tr. Caminho de Emous
- 18- Tr. da Pitanga
- 19- Tr. da Jaqueira
- 20- Tr. Shalon
- 21- Tr. das Estrelas
- 22- Tr. Paraiso
- 23- Tr. do Constantino
- 24- Tr. do Jabá
- 25- Tr. Jerusalém
- 26- Tr. dos Cristãos
- 27- Tr. dos Irmãos
- 28- Tr. Nova Esperança

