




CÂMARA MUNICIPAL DE
SÃO PAULO

GABINETE DO VEREADOR ATTILA RUSSOMANNO



CMSP

TID

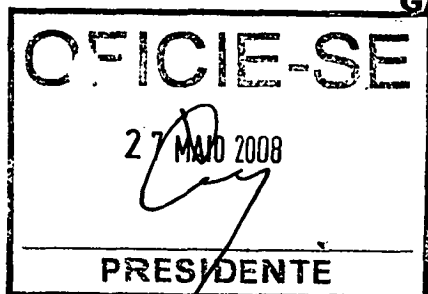

INDICAÇÃO

09 - IND
09- 6048/2008

INDICO, nos termos regimentais, que seja oficiado
ao Exmo. Sr. Prefeito, solicitação de providências no sentido
de solucionar o problema no local citado :


Subprefeitura : Freguesia/Brasilândia


Assunto : Desratização de Boca de Lobo e/ou Bueiro

Local : Rua Dalva Barbosa Vilas Verdes, defronte aos números 93
e 108 - altura do número 800 da Rua Firminópolis (CEP
02878-000) - Mapograf 8 U 13 ao 17 - Croqui em Anexo



Bairro : Jardim Vista Alegre - Gleba São Geraldo/Jardel Filho

Sala das Sessões,

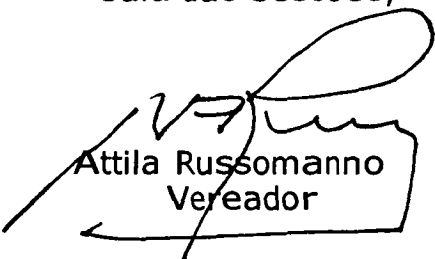
Attila Russomanno
Vereador

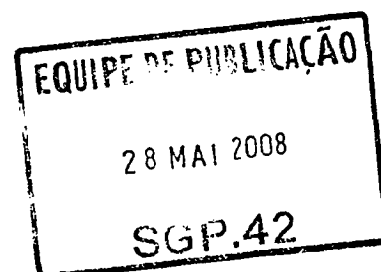

AREA: 6808,77m²
PERÍMETRO: 664,80m

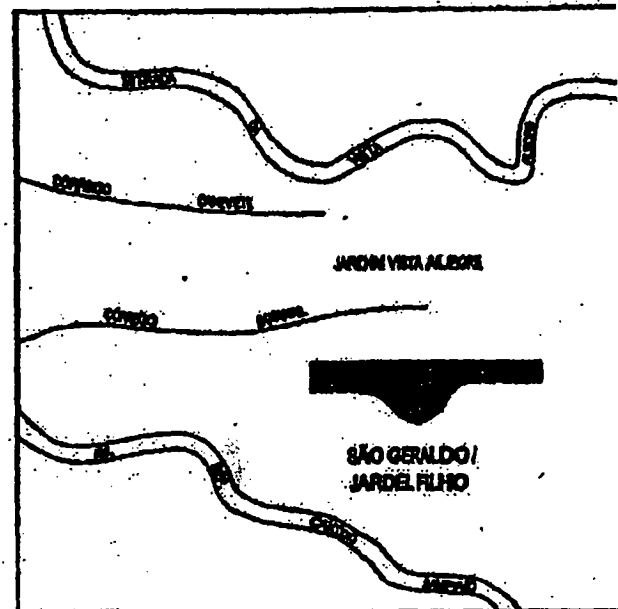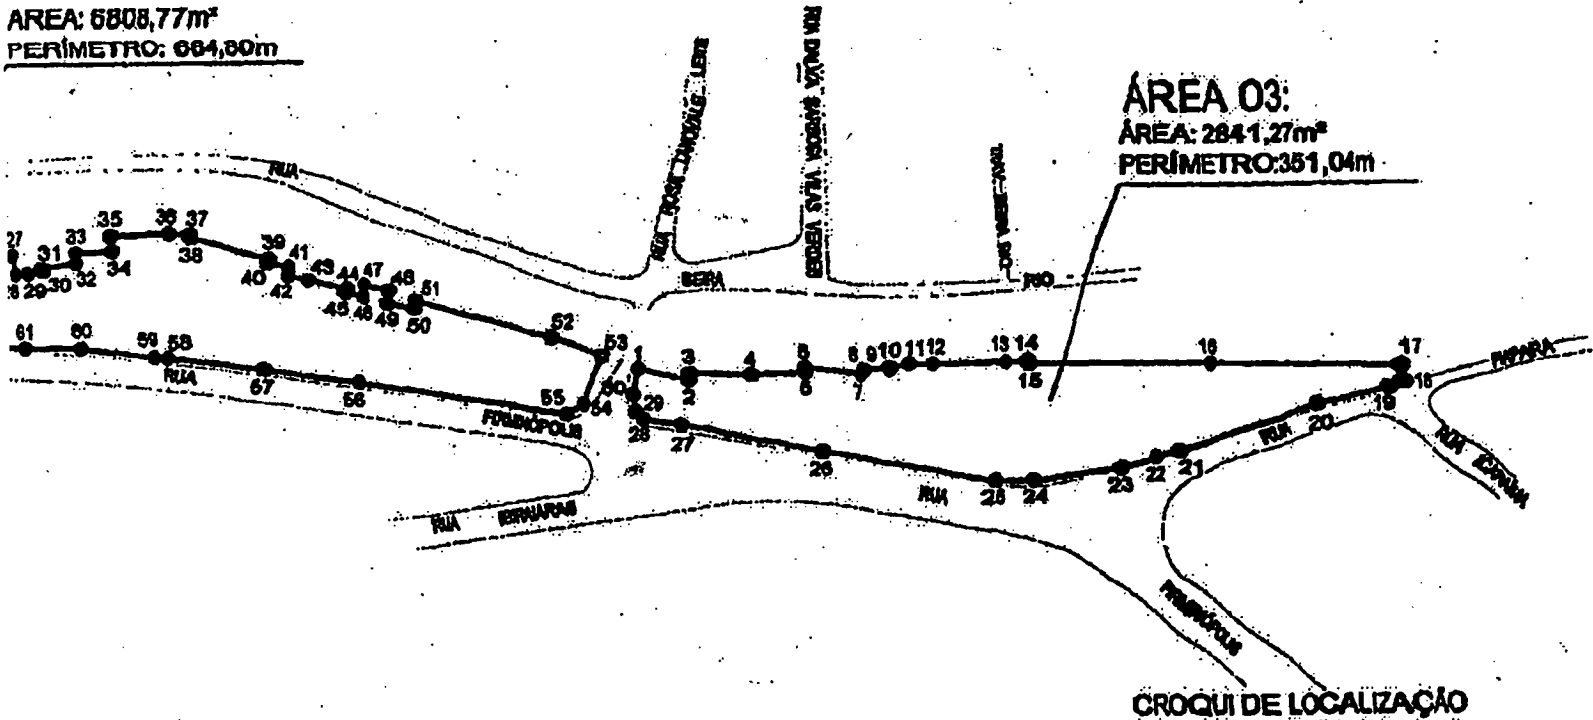

LEGENDA:

☐ LIMITE DA ÁREA PÚBLICA



PREFEITURA DA CIDADE DE SÃO PAULO
SECRETARIA MUNICIPAL DE HABITAÇÃO - SEHAB
SUPERINTENDÊNCIA DE HABITAÇÃO POPULAR - HABI

OBRA:

TRC:

LOCAL: SÃO GERALDO/JARDEL FILHO

1:2000

ASSUNTO:

AUTOR:

RETIFICAÇÃO DAS ÁREAS DESAFETADAS NOS ANEXOS I E II DA LEI MUNICIPAL Nº 13514/03

HABI

CÓDIGO HABIT	CÓDIGO DE TERRAS:	FASE	VERSÃO	MODALIDADE	DOC.	ETAPA	ORDEN	DATA MÊS ANO	FOLHA:
								0 7 0 7	RD116

[illegible]