



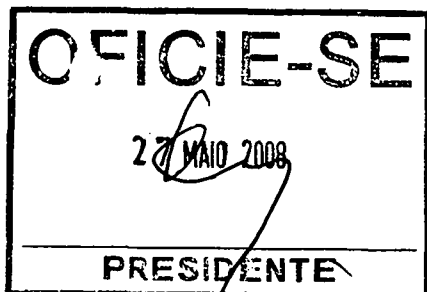

**CÂMARA MUNICIPAL DE
SÃO PAULO**

GABINETE DO VEREADOR ATILA RUSSOMANNO

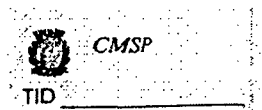

INDICAÇÃO

09 - IND
09- 6049/2008

INDICO, nos termos regimentais, que seja oficiado
ao Exmo. Sr. Prefeito, solicitação de providências no sentido
de solucionar o problema no local citado :


Subprefeitura : Freguesia/Brasilândia


Assunto : Manutenção e Reforma de Boca de Lobo e/ou Bueiro

Local : Rua Dalva Barbosa Vilas Verdes, defronte aos números 93
e 108 - altura do número 800 da Rua Firminópolis (CEP
02878-000) - Mapograf 8 U 13 ao 17 - Croqui em Anexo


Bairro : Jardim Vista Alegre - Gleba São Geraldo/Jardel Filho

Sala das Sessões,

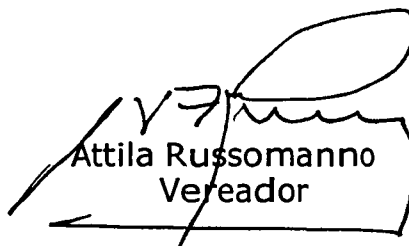

Attila Russomanno
Vereador

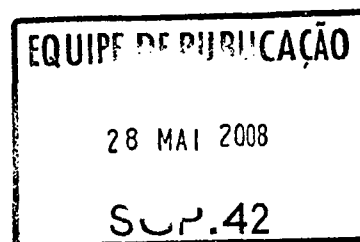

AREA: 6808,77m²
PERÍMETRO: 664,80m

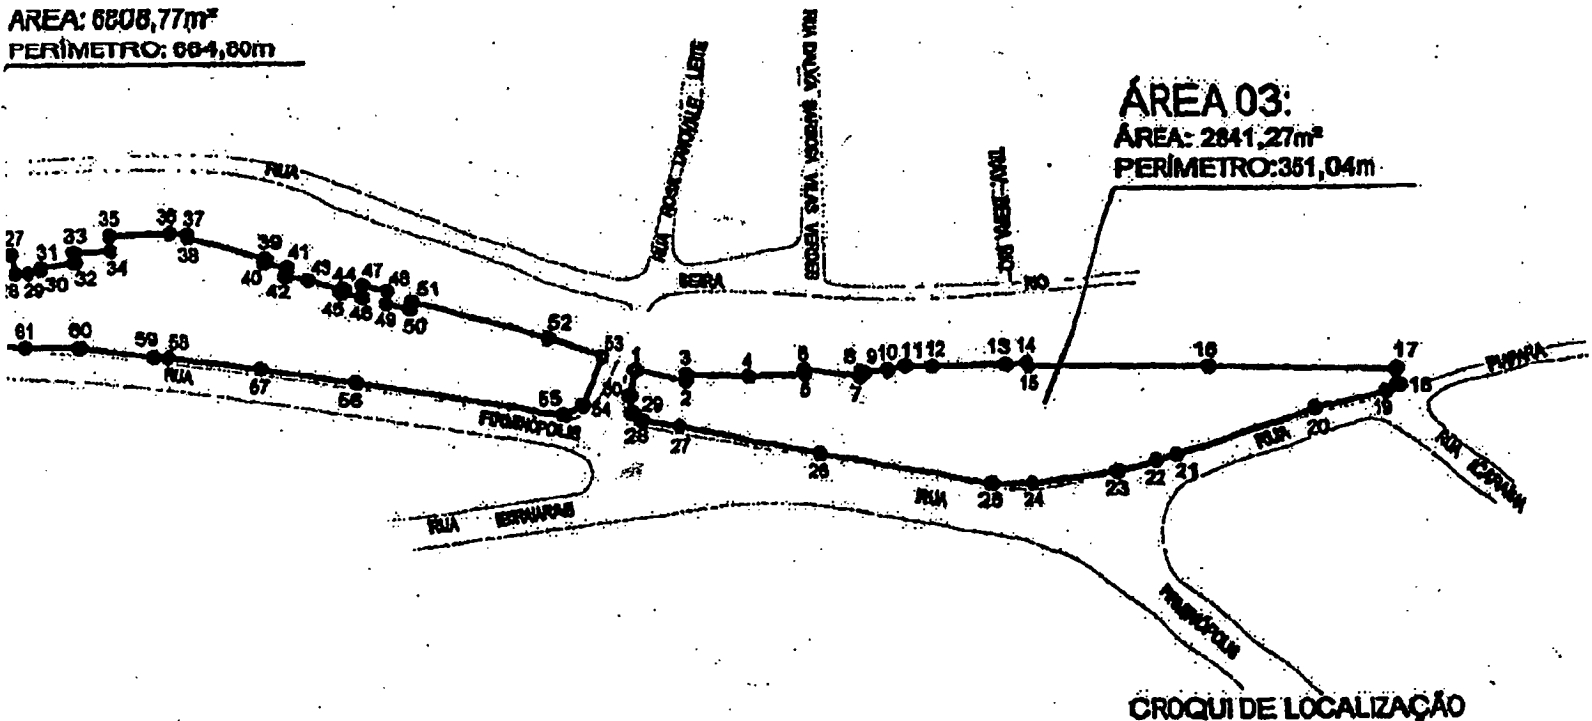

LEGENDA:
 LIMITE DA ÁREA PÚBLICA

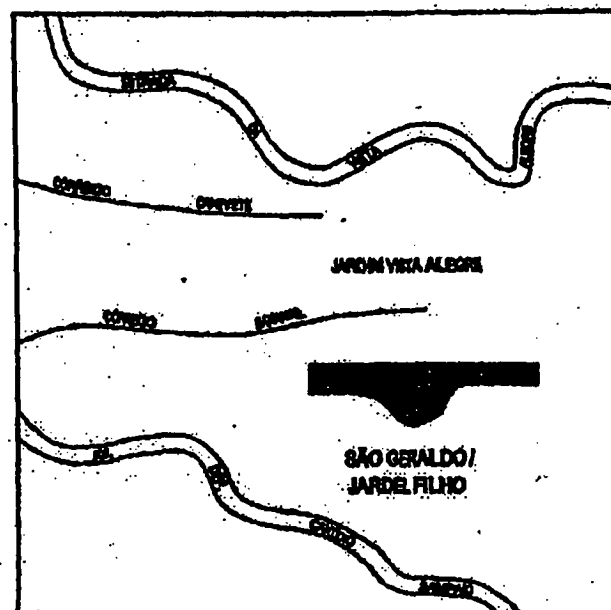

PREFEITURA DA CIDADE DE SÃO PAULO
SECRETARIA MUNICIPAL DE HABITAÇÃO - SEHAB
SUPERINTENDÊNCIA DE HABITAÇÃO POPULAR - HABI

OBRA:							ESCALA:		
LOCAL: SÃO GERALDO/JARDEL FILHO							1:2000		
ASSUNTO:							AUTOR:		
RETIFICAÇÃO DAS ÁREAS DESAFETADAS NOS ANEXOS I E II DA LEI MUNICIPAL Nº 13514/03							HABI		
CÓDIGO HABI	CÓDIGO DE TERRAS:	FASE	VERSÃO	MODALIDADE	DOC.	ETAPA	ORDEN	DATA MÊS ANO	FOLHA
								0 7 0 7	RD.116

- 1
- 2
- 3
- 4
- 5
- 6
- 7
- 8
- 9
- 10
- 11
- 12
- 13
- 14
- 15
- 16
- 17
- 18
- 19
- 20
- 21
- 22

