


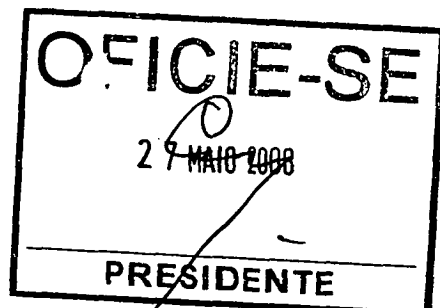

CMSP

TID

**CÂMARA MUNICIPAL DE
SÃO PAULO****GABINETE DO VEREADOR ATILA RUSSOMANNO****INDICAÇÃO**09 - IND
09- 6053/2008

INDICO, nos termos regimentais, que seja oficiado
ao Exmo. Sr. Prefeito, solicitação de providências no sentido
de solucionar o problema no local citado :


Subprefeitura : Freguesia/Brasilândia

Assunto : Manutenção e Reforma de Boca de Lobo e/ou Bueiro


Local : Rua Rosa Ianovalle Leite, altura do número 800 da Rua
Firminópolis (CEP 02878-000) - Mapograf 8 U 13 ao 17,
defronte aos números 01, 02, 16, 18, 23 e 25 - Croqui em
Anexo

Bairro : Jardim Vista Alegre - Gleba São Geraldo/Jardel Filho


Sala das Sessões,

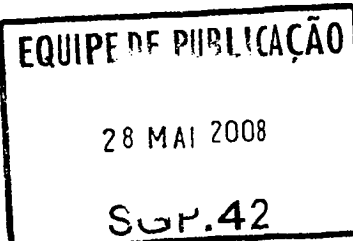Attila Russomanno
Vereador

AREA: 6808,77m²
PERÍMETRO: 664,80m

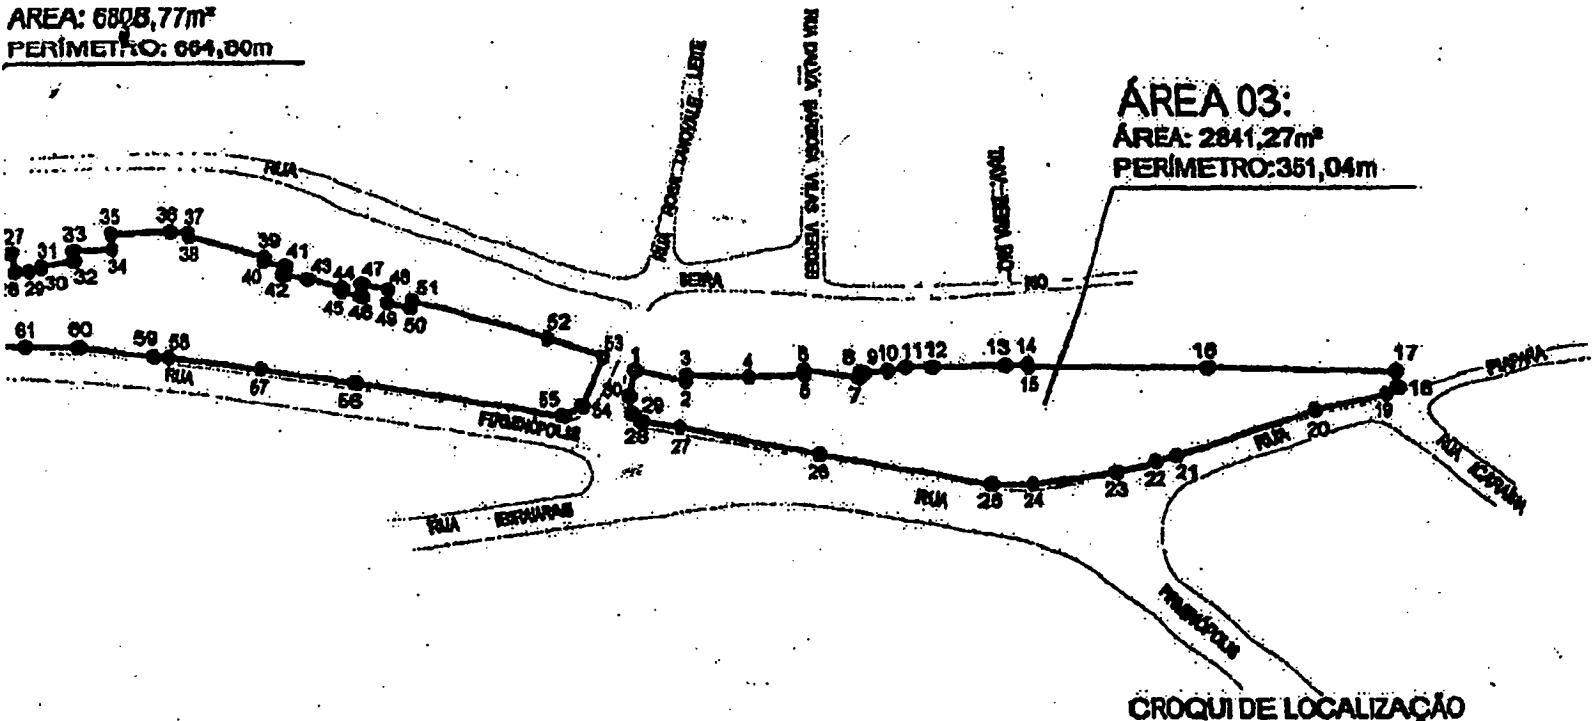

CROQUI DE LOCALIZAÇÃO

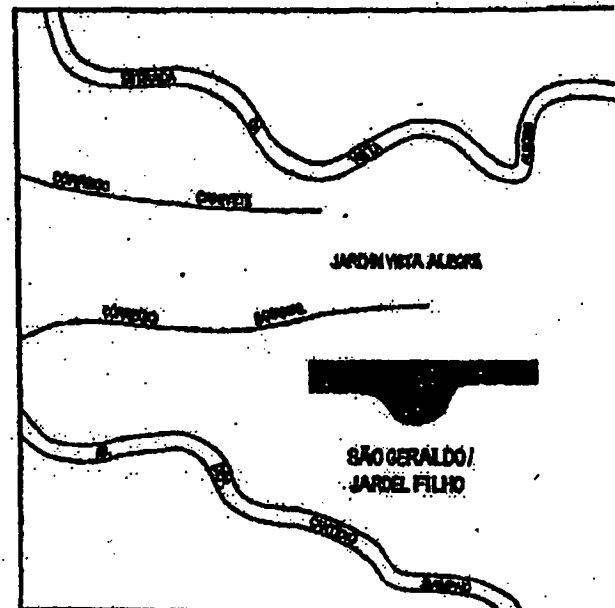

LEGENDA:

□ LIMITE DA ÁREA PÚBLICA

PREFEITURA DA CIDADE DE SÃO PAULO

SECRETARIA MUNICIPAL DE HABITAÇÃO - SEHAB

SUPERINTENDÊNCIA DE HABITAÇÃO POPULAR - HABI

OBRA:								ESQ:	
LOCAL: SÃO GERALDO/JARDEL FILHO								1:2000	
ASSUNTO: RETIFICAÇÃO DAS ÁREAS DESAFETADAS NOS ANEXOS I E II DA LEI MUNICIPAL Nº 13514/03								AUTOR: HABI	
CÓDIGO HAB	CÓDIGO DE TERRAS:	FASE	VERSÃO	MODALIDADE	DOC.	ETAPA	ORDEN	MES DATA	ANO FOLHA:
								07	07 RD 116

- [illegible]