



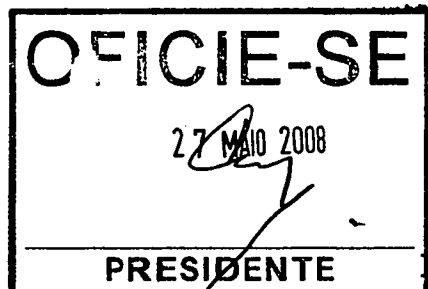

**CÂMARA MUNICIPAL DE
SÃO PAULO**

GABINETE DO VEREADOR ATILA RUSSOMANNO

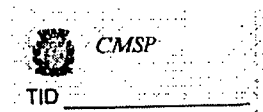

INDICAÇÃO

09 - IND
09- 6054/2008

INDICO, nos termos regimentais, que seja oficiado
ao Exmo. Sr. Prefeito, solicitação de providências no sentido
de solucionar o problema no local citado :


Órgão : Sabesp- Companhia de Saneamento Básico do Estado de
São Paulo


Assunto : Vazamento de água no logradouro público

Local : Rua Rosa Ianovalle Leite, defronte ao número 03 - altura do
número 800 da Rua Firminópolis (CEP 02878-000) -
Mapograf 8 U 13 ao 17 - Croqui em Anexo


Bairro : Jardim Vista Alegre - Gleba São Geraldo/Jardel Filho

Sala das Sessões,

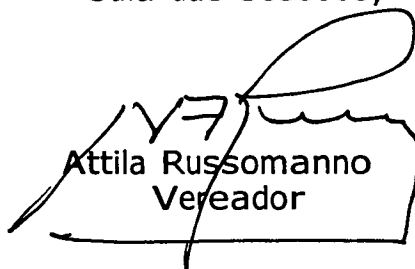
Attila Russomanno
Vereador

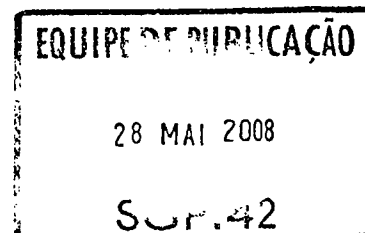

AREA: 6808,77m²
PERÍMETRO: 664,80m

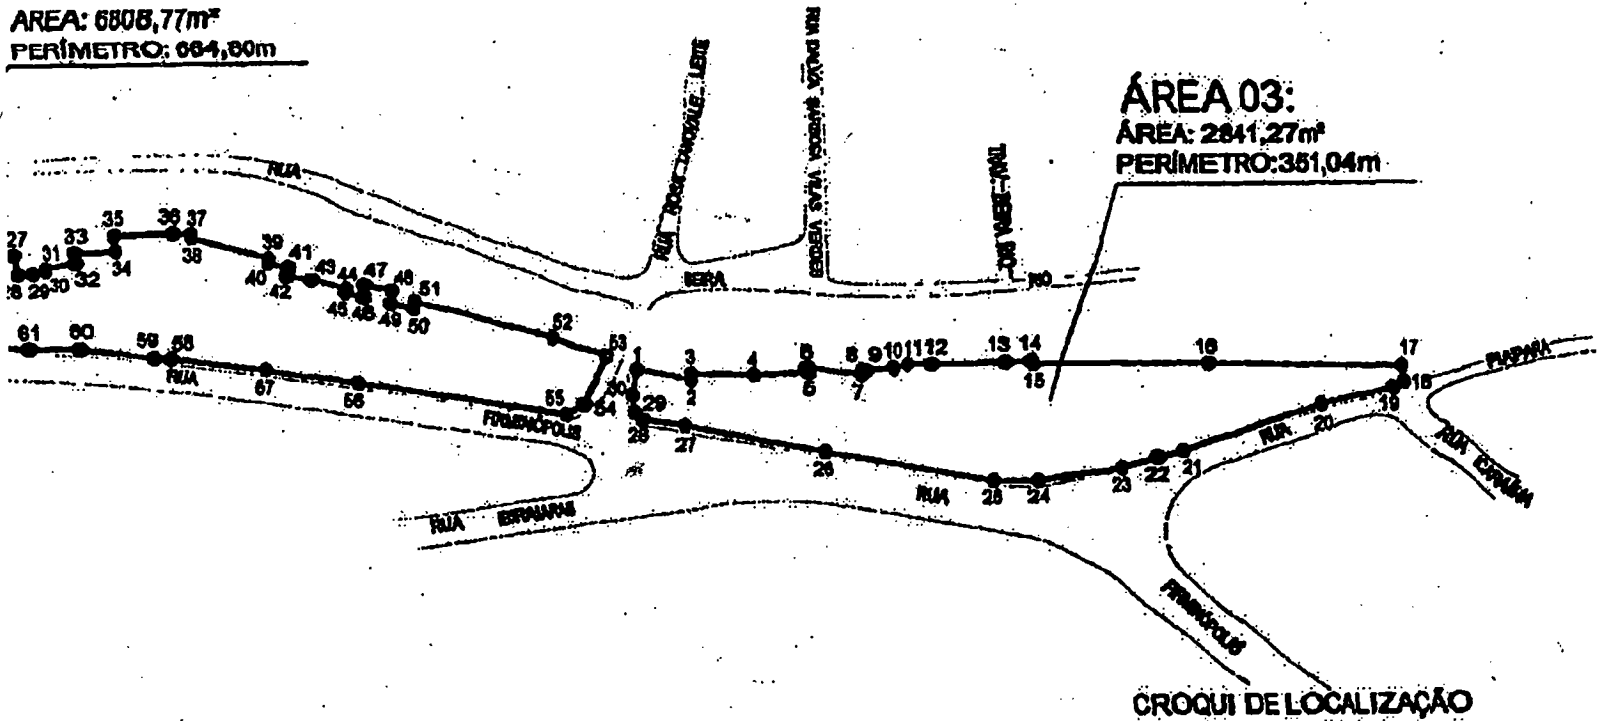

LEGENDA:

☐ LIMITE DA ÁREA PÚBLICA



PREFEITURA DA CIDADE DE SÃO PAULO
SECRETARIA MUNICIPAL DE HABITAÇÃO - SEHAB
SUPERINTENDÊNCIA DE HABITAÇÃO POPULAR - HABI

OBRA:

EBC:

LOCAL: SÃO GERALDO/JARDEL FILHO

1:2000

ASSUNTO:**AUTOR:**

RETIFICAÇÃO DAS ÁREAS DESAFETADAS NOS ANEXOS I E II DA LEI MUNICIPAL Nº 13514/03

HABI[illegible]

- 1
- 2
- 3
- 4
- 5
- 6
- 7
- 8
- 9
- 10
- 11
- 12
- 13
- 14
- 15
- 16
- 17
- 18
- 19
- 20
- 21
- 22

