


CÂMARA MUNICIPAL DE SÃO PAULO

INDICAÇÃO

09 - IND
09-0362/2001

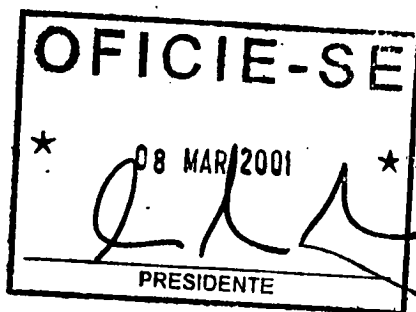

IND. Sr. Prof. - -




Indicamos, nos termos do artigo 219 do Regimento Interno desta Casa de Leis, as medidas de interesse público dirigidas a esta 11ª Subsecretaria Parlamentar, pelos moradores do Condomínio Jardim das Flores, conforme incluso croqui, requerendo a iluminação da Rua General Porfírio da Paz, CEP 03918-000, Sapopemba - São Paulo.



ASSUNTO: ILUMINAÇÃO PÚBLICA
LOCAL: RUA GENERAL PORFÍRIO DA PAZ, SAPOPEMBA
Sala das Sessões, 08 de março de 2001.

Toninho Campanha
Vereador

ANEXO: Croqui.

Ilmo. Sr.
Nilton José Guaraldo
Diretor Técnico - ILUME
Rua Formosa, 367 - 8º andar
São Paulo - SP

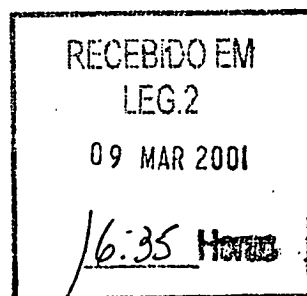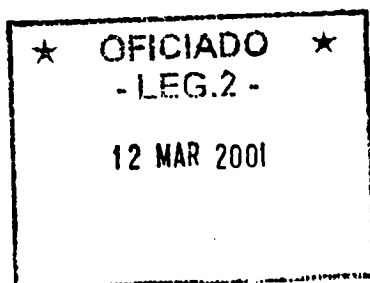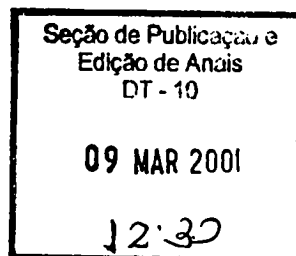

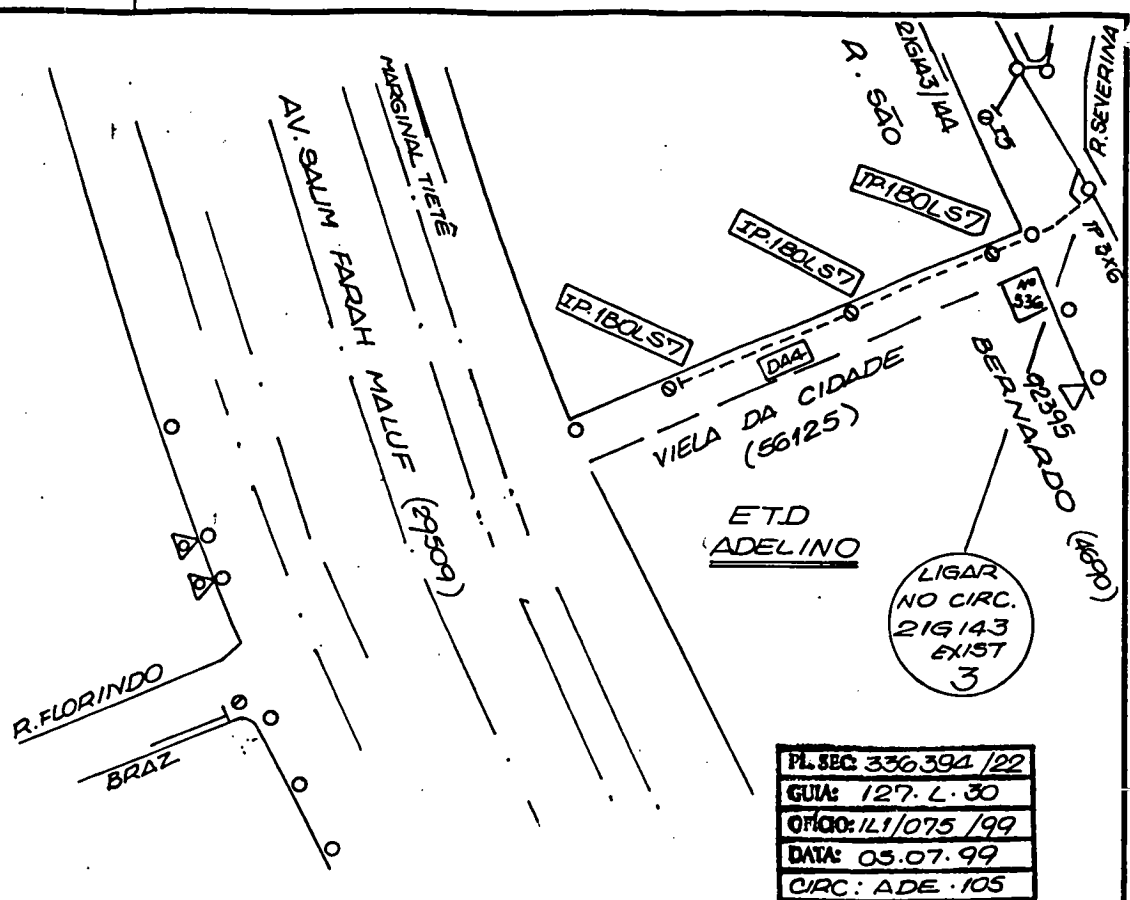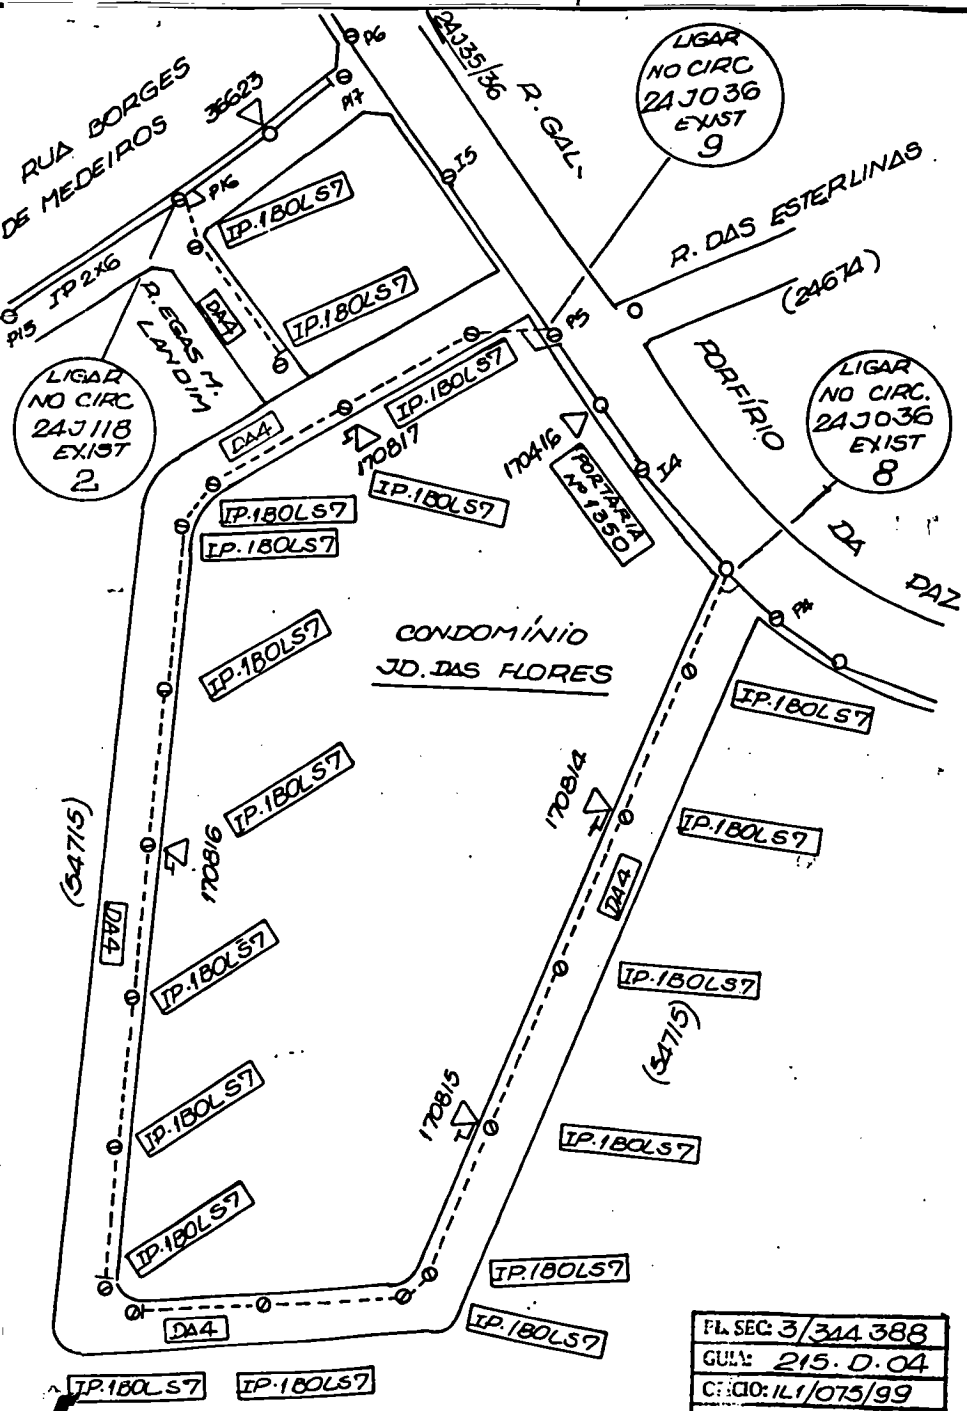

PL SEC 336394/22
 GUIA: 127. L. 30
 OFIC: ILI/075/99
 DATA: 05.07.99
 CIRC: ADE.105

UNIDADES PROJETADAS			
QUANT.	TIPO	WATTS	COD.
22	IP/80	70	VS

TABELA DE CARGA			
CIRCUITO	Nº DAS UNID. PROJETADAS	QUANT. POTÊNCIA	CARGA TOTAL (W)
21G 143	17 e 19	3 x 70	270
24J 118	24 e 25	2 x 70	180
24J 036	16 e 32	17 x 70	1530

PL SEC 3/344 388
 GUIA: 215. D. 04
 OFIC: ILI/075/99
 DATA: 05.07.99
 CIRC: VEM. 109

Nº	Revisões	Desenhista	LEANDRO	08.02.00
		Projetista	ΔCM	08.02.00
		Verificação		/ /
		Eng. Resp.		/ /
		Gerente		/ /
		Escala	1:1000	
Nº	28592.009/00	Fl.		
		de		

PROJETO PARA INSTALAÇÃO DE UNIDADES DE IP COM ALIMENTAÇÃO AÉREA.

R GAL. PORFIRIO DA PAZ E OUTRAS.