



CÂMARA MUNICIPAL DE
SÃO PAULO

PL - PROJETO DE LEI 435/2018 DE 15/08/2018

Promovente:

Ver. CLAUDINHO DE SOUZA

Ementa:

DENOMINA PRAÇA JOSÉ PASSOS DA SILVA, O LOGRADOURO PÚBLICO SEM DENOMINAÇÃO LOCALIZADA NA CONFLUÊNCIA DA RUA SANTA CRUZ DO ESCALVADO (CODLOG 658499) COM A RUA AMARAL FERRADOR (CODLOG 696862), PREFEITURA REGIONAL DA FREGUESIA DO Ó/BRASILÂNDIA, E DÁ OUTRAS PROVIDÊNCIAS.

Observações:



**CÂMARA MUNICIPAL DE
SÃO PAULO**
Vereador Claudinho de Souza
12º Gabinete de Vereador

Folha n° 01 do Proc.
n° 01-435 de 2018
KADEC IZIDÓRIO DE ANDRADE
RF 101.094

PL

PROJETO DE LEI Nº

435/2018

Denomina Praça José Passos da Silva, o Logradouro Público sem denominação localizada na confluência da Rua Santa Cruz do Escalvado (Codlog 658499) com a Rua Amaral Ferrador (Codlog 696862), Prefeitura Regional da Freguesia do Ó/Brasilândia, e dá outras providências.

A Câmara Municipal de São Paulo, **DECRETA:**


Art. 1º - Fica Denominada Praça José Passos da Silva, o Logradouro Público sem denominação localizada na confluência da Rua Santa Cruz do Escalvado (Codlog 658499) com a Rua Amaral Ferrador (Codlog 696862), Freguesia do Ó, Prefeitura Regional da Freguesia do Ó/Brasilândia.

Art. 2º - As despesas decorrentes da execução desta lei correrão por contas das dotações orçamentárias próprias, suplementadas se necessárias.

Art. 3º - Esta lei entrará em vigor na data de sua publicação, revogadas as disposições em contrário.

Sala das Sessões,

CLAUDINHO DE SOUZA
VEREADOR
PSDB

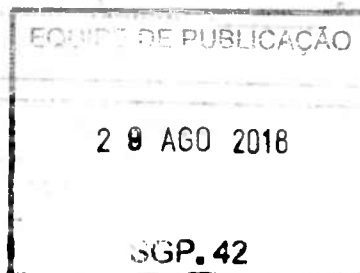

Segue(m) juntado(s), nesta data,
documento(s) rubricado(s) sob nº

02 a 17 e folha de informação
sob nº 18. 28.8.18

Ass: _____

Karlheinz de Andrade
Assessor Parlamentar
SGP-22



**CÂMARA MUNICIPAL DE
SÃO PAULO**
Vereador Claudinho de Souza
12º Gabinete de Vereador

Folha nº 02 do Proc.
nº 01-635 de 20 18
KADEC IZIDÓRIO DE ANDRADE
RF 101.094

JUSTIFICATIVA

José Passos da Silva era Alagoano, nasceu no bairro do Poço, em Maceió, no dia 29 de Junho de 1934.

Fugiu de lá aos 18 anos em um navio rumo ao Porto de Santos, onde trabalhou até que em um domingo viu um anúncio em um jornal local: *"faça parte da Força Pública do Estado de São Paulo, venha ser um Soldado."* No dia seguinte viajou com mais quatro rapazes, mas apenas dois deles passaram no concurso, entre eles o Sr. José Passos.

Assim, chegou em São Paulo em 1956, onde fixou residência no bairro da Freguesia do Ó. Na frente de sua casa morava uma família vinda de Minas Gerais que recebia a visita de uma mineirinha brejeira chamada Manuela Maria de Jesus, com quem veio a se casar oito meses depois.

Tiveram cinco filhos: Liege Passos, Solange Silva, Rosani Passos, Ieda e Lucio. Foram felizes e infelizes, dependendo da época.

José Passos viveu intensamente, adorava carnaval, Nelson Gonçalves e Dalva de Oliveira, curtiu também Roberto Carlos e a Jovem Guarda. Era Corintiano fanático, mas fã mesmo, só dos netos: Thiago Caballero, Sarah Passos, Romulo Caballero, Lucas Passos, Thais Caballero, Pedro Passos, Arthur Lacerda, Heitor Passos e Guilherme.

Como costumava dizer, teve mais de um milhão de amigos, e no final encontrou novos e valiosos: Dr. Augusto Takao, Dr. Bruno Arantes, Dra. Carolina Salim, as fisioterapeutas Katia e Lucia Beatriz Bento e todos do Hospital AC Camargo que os acompanharam durante oito anos. Teve também a proteção dos companheiros das Casas André Luiz, primeiro estudando e trabalhando na Casa 2, em Santana. Foi depois de encontrar o espiritismo que conseguiu fazer grandes mudanças na sua vida. Depois com o carinho das samaritanas: Cleide, Egli e Kiti. No último ano, Dr. Tomaz Aquino, geriatra paliativo, foi o confidente, médico e amigo de José Passos.

Depois muitos anos, ele acordou sem dor. Não fez inalação, não tomou seus costumeiros vinte remédios e não fez bipap. Não teve falta de ar e não precisou do balão de oxigênio.

Finalmente descansou em paz!

Diante o exposto conto com os nobres pares para aprovação do presente Projeto de Lei.



REPÚBLICA FEDERATIVA DO BRASIL
REGISTRO CIVIL DAS PESSOAS NATURAIS
CERTIDÃO DE ÓBITO

NOME:
**** JOSE PASSOS DA SILVA ****

MATRÍCULA:
**** 122804 01 55 2016 4 00378 028 0218232-19 ****

SEXO **MASCULINO** COR **branca** ESTADO CIVIL E IDADE **Casado - 83 anos de idade**

NATURALIDADE **Maceio-AL** DOCUMENTO DE IDENTIFICAÇÃO **RG.22353215-SSP/SP** ELEITOR **Sim**

FILIAÇÃO E RESIDÊNCIA

ZEFERINO INACIO DA SILVA e JOSEFA AUTA DE OLIVEIRA, FALECIDOS. ***
Residente na Rua Santa Cruz do Escalvado, 342, Jardim Ondina, São Paulo, SP ***

DATA E HORA DO FALECIMENTO **SETE DE MAIO DE DOIS MIL E DEZESSEIS - 23:44 H** DIA **07** MÊS **05** ANO **2016**

LOCAL DE FALECIMENTO

no Hospital Antônio Cândido Camargo, neste Subdistrito São Paulo /SP., ***

CAUSA DA MORTE

insuficiência respiratória, metástases disseminadas, adenocarcinoma de próstata, outras condições significativas: nada consta ***

SEPULTAMENTO/CREMAÇÃO(MUNICÍPIO E CEMITÉRIO, SE CONHECIDO) **O sepultamento foi realizado no Cemitério Congonhas, nesta Capital.** DECLARANTE **DAVID VIEIRA DA COSTA**

NOME E NÚMERO DE DOCUMENTO DO MÉDICO QUE ATESTOU O ÓBITO

o Dr. WASHINGTON LIMA CRM Nº 153723 ***

OBSERVAÇÕES

Registro feito no Livro C-0378, Folha 028, Termo nº 218232. Deixa bens. Não deixa testamento. O falecido era casado com MANOELA MARIA DE JESUS SILVA, casamento realizado no Registro Civil - Nossa Senhora do Ó, nesta Capital (L.B-44, fls.137, n.9782). Deixa os filhos maiores de nomes: LIEGE, SOLANGE, ROSANI, IEDA. NADA MAIS***

Oficial de Registro Civil das Pessoas Naturais da Liberdade - 2º Subdistrito
Silvana Mitiko Kott - Oficial
R. Tamandaré, 768 - São Paulo - SP CEP: 01525-000
Tel/Fax: (11) 2614-4989
Site: www.registroliberdade.com.br

O conteúdo da certidão é verdadeiro. Dou fé.
São Paulo, 17 de maio de 2016

SHEILA APARECIDA DE LIMA
Escrivente Autorizada
ISENTO DE EMOLUMENTOS - 1ª Via Guia: 000/00
Assinado por: SHEILA

OFICIAL DE REGISTRO CIVIL DAS PESSOAS NATURAIS
Silvana Mitiko Kott - Oficial
Estado de São Paulo

R. Tamandaré, 768 - Liberdade - São Paulo/SP - Cep: 01525-000 - Fone/Fax: (11) 2614-4989 - Site: www.registroliberdade.com.br

Reconheço, por semelhança, a firma de: (1) SHEILA APARECIDA DE LIMA, em documento sem valor econômico, dou fé.
São Paulo, 17 de maio de 2016.
Em Teste da verdade. Cód. (2016183115353800057337-10237)

VERÔNICA SILVA ARAÚJO DO ROSÁRIO - ESCRIVENTE AUTORIZADA - (UID:1) - Total R\$ 5,35

12280-4 - AA 000084371



12280-4-083001-086000-0415



1074AA0262205



**PREFEITURA DE
SÃO PAULO**

Prefeitura Regional
**FREGUESIA
BRASILÂNDIA**

COORDENADORIA DE PROJETOS E OBRAS

Folha nº 04 do Proc.

nº 01-435 de 2018

KADEC IZIDÓRIO DE ANDRADE
RF 101.094

OBJETO: REVITALIZAÇÃO DA ÁREA VERDE COM APARELHOS DE TERCEIRA IDADE

LOCAL: RUA SANTA CRUZ DO ESCALVADO X RUA ARMANDO FERRADOR

RELATÓRIO FOTOGRÁFICO

Localização Google



Detalhes






**PREFEITURA DE
SÃO PAULO**

Prefeitura Regional
**FREGUESIA
BRASILÂNDIA**

COORDENADORIA DE PROJETOS E OBRAS

Folha n° 05 do Proc.
n° 01.435 de 20 18
KADEC IZIDÓRIO DE ANDRADE
RF 101.094



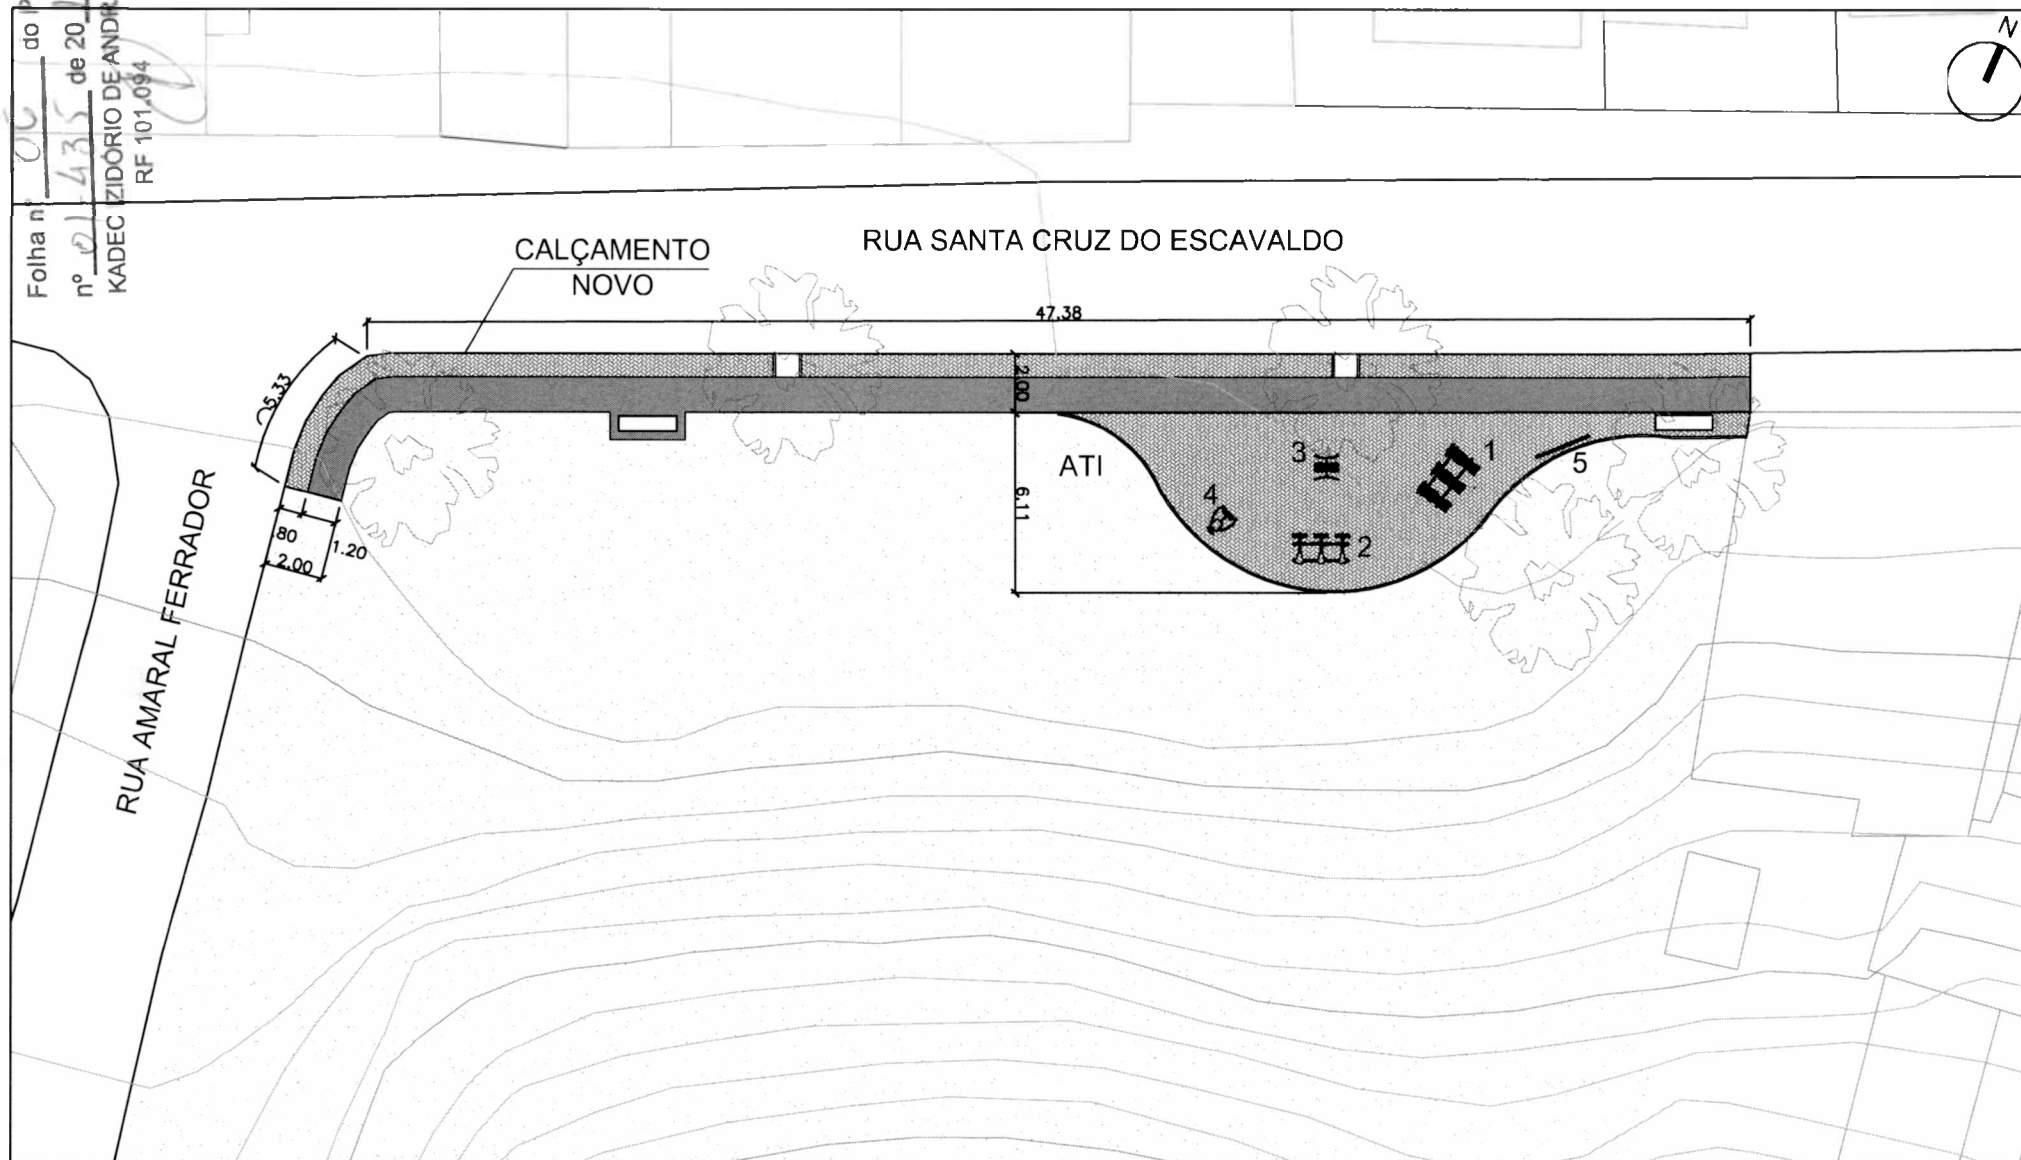

LEGENDA PISO
 CONCRETO
 INTERTRAVADO
 SEMIPERMEÁVEL

LEGENDA ATI
 1 - ESQUI TRIPLO
 2 - SIMULADOR DE CAVALGADA
 3 - SURF DUPLO
 4 - REMADA SENTADA
 5 - TOTEM



**PREFEITURA DE
SÃO PAULO**

Prefeitura Regional Freguesia / Brásiliândia
 Coordenadoria de Projetos e Obras

ASSUNTO IMPLANTAÇÃO DE ATI

FOLHA: 01

LOCAL: R. SANTA CRUZ DO ESCOLVADO X R. AMARAL FERRADOR

COORDENADORIA: JOSÉ ROBERTO A. RIBEIRO

DESENHO: JULIANA

ESCALA: 1:250


ATA DE SESSÃO LICITATÓRIA


PROCESSO ADMINISTRATIVO 6037.2018/0000574-0

CONVITE Nº: 08/PRFB/2018


OBJETO: Prestação de serviços técnicos de Implantação de Equipamentos de Ginástica ao ar livre na Praça Padre Aquiles Silvestri, na Praça Regina Célia Bono e em área municipal na Rua Santa Cruz do Escalvado, cujas características e especificações técnicas encontram-se descritas no Memorial Descritivo - ANEXO I do Edital.

Aos nove dias do mês de agosto de dois mil e dezoito, às dez horas e trinta minutos na sala de Licitações da Prefeitura Regional Freguesia/Brasilândia, sito à Rua João Marcelino Branco, nº 93 – térreo – Vila Nova Cachoeirinha, reunidos os membros da Comissão de Licitação, nomeados pela **Portaria nº 039/PRFB/GAB/2018**, publicada no DOC de 19/05/2018, página 06, coluna 04, ao final elencados e assinados, para realizar os procedimentos relativos ao **Convite nº 08/PRFB/2018**, tendo por objeto a contratação de empresa para prestação de serviços técnicos de Implantação de Equipamentos de Ginástica ao ar livre na Praça Padre Aquiles Silvestri, na Praça Regina Célia Bono e em área municipal na Rua Santa Cruz do Escalvado, cujas características e especificações técnicas encontram-se descritas no Memorial Descritivo - ANEXO I do Edital. Ato contínuo foram verificados os documentos e envelopes das empresas participantes, quais sejam: **CENTURY CONSTRUÇÕES COMÉRCIO E SERVIÇOS LTDA**, inscrita no **CNPJ/MF nº 03.299.563/0001-10**, representada no ato pelo Sr. Luiz Henrique Cabral Ricciarelli, portador da cédula de identidade sob nº 20.788.887-5; **APEX CONSTRUTORA LTDA-EPP**, inscrita no **CNPJ/MF nº 11.491.196/0001-80**; representada no ato pelo Sr. Welafare Sanches Lemos, portador da cédula de identidade nº 13.200.927 SSP/SP; **SC ENGENHARIA LTDA** inscrita no **CNPJ nº 10.599.775/0001-89** e **FERREIRA E PATRIOTA CONSTRUÇÕES LTDA – EPP**, inscrita no **CNPJ nº 01.064.300/00001-05**. Após passamos a abrir os envelopes considerando a classificação provisórias das propostas da seguinte forma: **1º Lugar – CENTURY CONSTRUÇÕES COMÉRCIO E SERVIÇOS LTDA**, inscrita no **CNPJ/MF nº 03.299.563/0001-10**, com proposta no valor

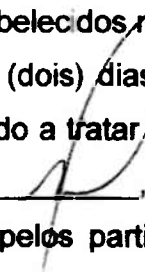de R\$ 97.204,35 (noventa e sete mil duzentos e quatro reais e trinta e cinco centavos); 2º Lugar – APEX CONSTRUTORA LTDA-EPP, inscrita no CNPJ/MF nº 11.491.196/0001-80, com proposta no valor de R\$ 101.817,40 (cento e um mil oitocentos e dezessete reais e quarenta centavos); 3º Lugar – FERREIRA E PATRIOTA CONSTRUÇÕES LTDA – EPP, inscrita no CNPJ nº 01.064.300/00001-05, com proposta no valor de R\$ 103.655,35 (cento e três mil seiscentos e cinquenta e cinco reais e trinta e cinco centavos) e 4º Lugar – SC ENGENHARIA LTDA inscrita no CNPJ nº 10.599.775/0001-89, com proposta no valor de R\$ 110.814,96 (cento e dez mil oitocentos e quatorze reais e noventa e seis centavos), as quais encontram-se com toda documentação em situação regular sendo atendidas todas exigências editalícias, momento em que destacamos a classificação conforme estabelecido acima. Ficam abertos os prazos de recursos estabelecidos no artigo 109, Incisos I e II e parágrafo 6º da Lei federal 8.666/93, que é de 02 (dois) dias úteis contados da data de publicação da respectiva ATA. Nada mais havendo a tratar e ninguém desejando fazer uso da palavra, foi por mim Ailton Lopes Omelczuk , membro, lavrado o presente termo que lido e achado conforme vai assinado pelos participantes da Sessão Pública, devidamente constituídos pela seguinte Comissão:

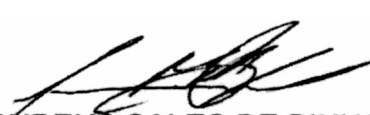
Presidente: RUBENS SALES DE PINHO, R.F. nº 839.054


Membro: JULIANA LINS VIANNA, R.F. nº 810.468.9

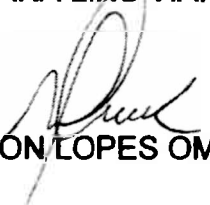
Membro: AILTON LOPES OMELCZUK, R.F. nº 637.074.

Relatório entregue a. Municipalidade - R.R. 20.788.887-5 - Century



é de R\$ 23,447,00 perfazendo um total de R\$ 505.364,72

P.A. 6043.2016/0000203-0—A vista dos elementos contidos no processo, e no exercício das atribuições a mim conferidas pela Lei Municipal 13.399/02 e Decreto nº 57.576/17, AUTORIZO o Aditamento visando a prorrogação do contrato nº 05/SPJT/2014 da empresa PARTNER MANUTENÇÃO E TERCEIRIZAÇÃO LTDA., CNPJ: 00.900.784/0001-04. Serviços de Limpeza, Asseio e Conservação Predial, a partir de 25/08/2018, sendo que o valor mensal para Administração é de R\$ 25.447,06 perfazendo um total de R\$ 305.364,72.

ANEXO III-PLANILHA DE ORÇAMENTO DE CUSTOS BÁSICOS

CONVITE N°08/PRFB/2018- PROCESSO SEI N°6037.2018/0000574-0
IMPLANTAÇÃO DE EQUIPAMENTOS DE GINÁSTICA EM ÁREA MUNIIPAL

				CUSTOS EDIF SEM DES	
				jan/18	
SERVIÇO	DESCRIÇÃO	UNID.	QUANT.	R\$ UNIT.	VALOR R\$
ITEM	SERVIÇOS PRELIMINARES				
01-01-08	LIMPEZA MANUAL GERAL INCLUSIVE REMOÇÃO DE COBERTURA VEGETAL - TRONCO ATÉ 10CM - SEM TRANSPORTE	M2	150,00	4,32	648,00
01-01-01	LIMPEZA MECANIZADA GERAL, INCLUSIVE REMOÇÃO DA COBERTURA VEGETAL - TRONCOS COM DIÂMETRO ATÉ 10CM - SEM TRANSPORTE	M2	120,00	1,07	128,40
01-01-07	REMOÇÃO DE ENTULHO COM CAÇAMBA METÁLICA, INCLUSIVE CARGA MANUAL E DESCARGA EM BOTA-FORA	M3	70,00	83,13	5.819,10
03-50-03	DEMOLIÇÃO MANUAL DE CONCRETO SIMPLES	M3	2,00	190,28	380,56
01-04-01	ESCAVAÇÃO MANUAL, PROFUNDIDADE IGUAL OU INFERIOR A 1,50M	M3	45,00	51,90	2.335,50
01-05-40	TELA PARA PROTEÇÃO DE OBRAS, MALHA 2 MM	M2	170,00	21,08	3.583,60
01-04-10	APILOAMENTO DO FUNDO DE VALAS, PARA SIMPLES REGULARIZAÇÃO	M2	160,00	4,32	691,20
01-04-80	REATERRO DE VALAS, INCLUSIVE COMPACTAÇÃO	M3	30,00	10,48	314,40
ITEM	PISO/PLATÔ				
13-02-04	ACABAMENTO DE PISO DE CONCRETO TIPO BAMBOLÊ	M2	220,00	4,65	1.023,00
18-10-56	ORLA DE SEPARAÇÃO EM CONCRETO NC.26	M	32,00	69,08	2.210,56
17-02-11	PISO DE CONCRETO INTERTRAVADO, ESPESSURA 8CM	M2	116,00	62,07	7.200,12
17-02-42	PASSEIO DE CONCRETO, FCK=25MPA, INCLUINDO PREPARO DA CAIXA E LASTRO DE BRITA	M3	19,00	484,25	9.200,75
17-02-51	GUIA DE CONCRETO COM AGREGADO RECICLADO, RETA OU CURVA TIPO PMSP	M	55,00	65,44	3.599,20
17-02-52	SARIETA DE CONCRETO, INCLUSIVE PREPARO DE CAIXA	M3	6,50	481,43	3.129,30
17-50-45	DEMOLIÇÃO DE GUIAS DE CONCRETO	M	55,00	6,92	380,60
17-50-48	DEMOLIÇÃO DE SARIETAS DE CONCRETO	M	55,00	10,38	570,90
ITEM	ACADEMIA PARA TERCEIRA IDADE				
18-16-01	SURF DUPLO CONJUGADO (EXERCITADOR PARA IDOSOS)	UN	1,00	1.772,53	1.772,53
18-16-05	SIMULADOR DE CAVALGADA TRIPLÔ	UN	1,00	3.849,62	3.849,62
18-16-08	REMADA SENTADA	UN	1,00	1.605,53	1.605,53
18-16-12	ROTAÇÃO VERTICAL TRIPLÔ CONJUGADO	UN	1,00	1.305,90	1.305,90
18-16-06	ALONGADOR COM 3 ALTURAS CONJUGADO	UN	2,00	1.543,26	3.086,52
18-16-04	SIMULADOR DE CAVALGADA	UN	1,00	2.815,12	2.815,12
18-16-10	SIMULADOR DE CAMINHADA TRIPLÔ CONJUGADO	UN	1,00	4.078,70	4.078,70
18-16-15	BICICLETA DE CADEIRA INDIVIDUAL	UN	1,00	1.435,94	1.435,94
18-16-02	ROTAÇÃO DIAGONAL DUPLA - APARELHO DUPLO CONJUGADO	UN	1,00	1.204,35	1.204,35
18-16-07	PRESSÃO DE PERNAS TRIPLÔ CONJUGADO	UN	1,00	2.416,02	2.416,02
18-16-17	PUXADOR PEITORAL DUPLO STAR	UN	2,00	2.563,98	5.127,96
18-16-16	BICICLETA DE CADEIRA TRIPLA	UN	1,00	3.984,78	3.984,78
18-16-14	ESQUI TRIPLÔ CONJUGADO	UN	1,00	4.992,59	4.992,59
18-16-19	PLACA ORIENTADORA VERTICAL	UN	3,00	1.592,52	4.777,56
	MOBILIÁRIO				
18-12-02	IC.02 - CONJUNTO MESA E BANCOS EM CONCRETO	CJ	7,00	1.171,71	8.201,97
18-12-03	IC.03 - BANCO EM CONCRETO APARENTE - L=40CM	M	4,00	188,11	752,44
18-12-04	IC.04 - BANCO EM CONCRETO APARENTE - L=50CM	M	12,00	207,71	2.492,52
	SERVIÇOS COMPLEMENTARES				
17-04-01	LIMPEZA GERAL DA OBRA	M2	120,00	10,38	1.245,60
SUBTOTAL					96.360,84
TAXA FINAL				15,00%	14.454,13
TOTAL					110.814,96

SÃO PAULO, 09 DE AGOSTO DE 2018.

FERNANDO SILVA CHAVES NETO II
RG:27.858.225-4
CARGO:GERENTE DE CONTRATOS



**PREFEITURA DE
SÃO PAULO**

Prefeitura Regional
FREGUESIA
BRASILÂNDIA

**COORDENADORIA DE PROJETOS E OBRAS
PLANILHA DE ORÇAMENTO**

IMPLANTAÇÃO DE EQUIPAMENTOS DE GINÁSTICA EM ÁREA MUNICIPAL
 Rua Santa Cruz do Escalvado x Rua Amaral Ferrador

EDIF

Custos EDIF sem DES
Jan/2018

SERVIÇO	DESCRIÇÃO	UN	QUANT	R\$ UNIT	VALOR R\$
MOBILIÁRIO					
18-12-02	IC.02 - CONJUNTO MESA E BANCOS EM CONCRETO	CJ	2,00	1171,71	2.343,42
18-12-04	IC.04 - BANCO EM CONCRETO APARENTE - L=50CM	M	6,00	207,71	1.246,26
SERVIÇOS COMPLEMENTARES					
17-04-01	LIMPEZA GERAL DA OBRA	M2	70,00	10,38	726,60
SUB - TOTAL					49.523,72
TAXA FINAL:				20,11%	9.959,22
TOTAL :					59.482,94



**PREFEITURA DE
SÃO PAULO**
Prefeitura Regional
FREGUESIA
BRASILÂNDIA

KADEC IZIDÓRIO DE ANDRADE
RF 101.094

COORDENADORIA DE PROJETOS E OBRAS

PLANILHA DE ORÇAMENTO

IMPLANTAÇÃO DE EQUIPAMENTOS DE GINÁSTICA EM ÁREA MUNICIPAL
Rua Santa Cruz do Escalvado x Rua Amaral Ferrador

EDIF

Custos EDIF sem DES
Jan/2018

SERVIÇO	DESCRIÇÃO	UN	QUANT	R\$ UNIT	VALOR R\$
ITEM	SERVIÇOS PRELIMINARES				
01-01-08	LIMPEZA MANUAL GERAL INCLUSIVE REMOÇÃO DE COBERTURA VEGETAL - TRONCO ATÉ 10CM - SEM TRANSPORTE	M2	150,00	4,32	648,00
01-01-07	REMOÇÃO DE ENTULHO COM CAÇAMBA METÁLICA, INCLUSIVE CARGA MANUAL E DESCARGA EM BOTA-FORA	M3	50,00	83,13	4.156,50
01-04-01	ESCAVAÇÃO MANUAL, PROFUNDIDADE IGUAL OU INFERIOR A 1,50M	M3	45,00	51,9	2.335,50
01-05-40	TELA PARA PROTEÇÃO DE OBRAS, MALHA 2 MM	M2	100,00	21,08	2.108,00
01-04-10	APILOAMENTO DO FUNDO DE VALAS, PARA SIMPLES REGULARIZAÇÃO	M2	160,00	4,32	691,20
01-04-80	REATERRO DE VALAS, INCLUSIVE COMPACTAÇÃO	M3	30,00	10,48	314,40
ITEM	PISO/ PLATO				
13-02-04	ACABAMENTO DE PISO DE CONCRETO TIPO BAMBOLÊ	M2	90,00	4,65	418,50
18-10-56	ORLA DE SEPARAÇÃO EM CONCRETO NC.26	M	32,00	69,08	2.210,56
17-02-11	PISO DE CONCRETO INTERTRAVADO, ESPESSURA 8CM	M2	116,00	62,07	7.200,12
17-02-42	PASSEIO DE CONCRETO, FCK=25MPA, INCLUINDO PREPARO DA CAIXA E LASTRO DE BRITA	M3	7,50	484,25	3.631,88
17-02-51	GUIA DE CONCRETO COM AGREGADO RECICLADO, RETA OU CURVA TIPO PMSP	M	55,00	65,44	3.599,20
17-02-52	SARJETA DE CONCRETO, INCLUSIVE PREPARO DE CAIXA	M3	6,50	481,43	3.129,30
17-50-45	DEMOLIÇÃO DE GUIAS DE CONCRETO	M	55,00	6,92	380,60
17-50-48	DEMOLIÇÃO DE SARJETAS DE CONCRETO	M	55,00	10,38	570,90
ITEM	ACADEMIA PARA TERCEIRA IDADE				
18-16-01	SURF DUPLO CONJUGADO (EXERCITADOR PARA IDOSOS)	UN	1,00	1772,53	1.772,53
18-16-05	SIMULADOR DE CAVALGADA TRIPLO	UN	1,00	3849,62	3.849,62
18-16-08	REMADA SENTADA	UN	1,00	1605,53	1.605,53
18-16-14	ESQUI TRIPLO CONJUGADO	UN	1,00	4992,59	4.992,59
18-16-19	PLACA ORIENTADORA VERTICAL	UN	1,00	1592,52	1.592,52

JARDIM ONDINA
Quadra "16"

AU 5087/82
Pasta de loteamento N° 2426



RUA SANTA CRUZ DO ESCALVADO
(Ant. Rua "E")
COD. LOG. 85.846.8
Cód. 1

RUA AMARAL FERRADOR
(Ant. Rua "G")
COD. LOG. 86.886.2
Cód. 1

DIV. C/ QF. 127.115

DIV. C/ QF. 127.117

DIV. C/ QF. 108.00

E.L.
17.500m²

DIV. C/ QF. 127.122

DIV. C/ QF. 127.122

RUA SEBASTIÃO JOSÉ PEREIRA
(Ant. Rua "F")
COD. LOG. 86.478.3
Cód. 1

RUA JARBAS NIELSEN BASTOS
(Ant. Rua "H")
COD. LOG. 86.186.3
Cód. 1

(242)	(243)	(23)	(24)	(25)	(26)	(27)	(28)	(29)	(30)	(31)	(32)
1	2	3	4	5	6	7	8	9	10	11	12

PPC

ZSC

PEC

SEC

A/E

PEC

ZSC

PEC

ZSC

PEC

ZSC

PEC

RUA SÃO GONÇALO DO RIO BAIXO
(Ant. Rua "I")
COD. LOG. 86.396.7
Cód. 1

S 127
Q 123

ATUALIZAÇÕES

EXPEDIENTE	DATA
P. 17.008.321/84-57	08/10/84
REDESENHO	15/05/15

Folha n° 14 do Proc.
n° 01.435 de 20.18
KADEC IZIDÓRIO DE ANDRADE
RF 104.094

SQ 127.123

ESCALA GRÁFICA (m)
10 20 30 40 50

ÚLTIMO
LOTE
012

Google Maps R. Santa Cruz do Escalvado - Jardim Ondina



. 14/08/2018

R. Santa Cruz do Escalvado - Jardim Ondina - Google Maps

R. Santa Cruz do Escalvado - Jardim Ondina

São Paulo - SP



Google Maps 325 R. Santa Cruz do Escalvado




Captura da imagem: nov 2017 © 2018 Google

São Paulo

 Google, Inc.

Street View - nov 2017



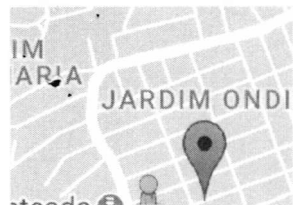

Google Maps R. Santa Cruz do Escalvado - Jardim Ondina



Imagens ©2018 DigitalGlobe, Dados do mapa ©2018 Google



R. Santa Cruz do Escalvado - Jardim Ondina

Folha nº 17 do Proc.
 01-435 de 2019
 ADECI ZIDÓRIO DE ANDRADE
 RF 102.694