



Prefeitura do Município de São Paulo

São Paulo, 3 de outubro de 2017.

GABINETE DO PREFEITO

Ofício A. J. L. nº 410/17-c

Ref.: Ofício SGP-12 nº 548/2017

DOCREC

682/2017

Senhor Presidente

Em atenção ao pedido de subsídios da Comissão de Constituição, Justiça e Legislação Participativa, encaminho a essa Presidência cópia das informações prestadas pelos órgãos municipais competentes acerca do Projeto de Lei nº 497/2017, de autoria do Vereador Ricardo Teixeira, que denomina Praça Roberto Guido o espaço livre localizado entre a Rua Guaratinguetá e o Largo São Rafael, Prefeitura Regional da Mooca, destacando que o local não apresenta as dimensões mínimas características de uma praça.

Na oportunidade, renovo a essa Presidência meus protestos de apreço e consideração.


MILTON FLAVIO M. LAUTENSCHLAGER
Secretário Especial de Relações Governamentais

Ao

Excelentíssimo Senhor

VEREADOR MILTON LEITE

Digníssimo Presidente da Câmara Municipal de São Paulo

JAMM/Divvs
Resp 497-17



F038

F024

F019

CÓPIA

F025

F026

336051-1

000217-R- GUARARICUSTA

F040

197682-R- VIRGILIO DE FREITAS

F041

F047

F039

001694-R- ADELAIDE DE FREITAS REIS

M:006

175013-AL- RUBIAO JUNIOR

Escala:
1:60020 m
100 ft

N

F049

197657-RS- RAFAEL

336051, 7393746

SETOR - 28

2ª ZONA

QUADRA - 24

REV 53-55-57 58-59-62-
63-64-65-66-67-68-
69-70-71-72-74-
76(05/10/75)-25/2/76
78(PAP 23013/78-
04-10-78-ARMENA.
REV 73 PAP 23 003/73
(01/3/79) 07/10/0
ATUB 2 PAP 41009/82
15 4 82) 07/10/0


ATUB 2 PAP 41004/82 08/08/82
MAZE

ATUB 4 PAP 21020/84 13.12.84 1FE
PAP 42 001/88 22.1.88 15A
ATUB 06 12/12/84 1FE
ATUB 07 12/12/84 1FE
ATUB 08 17/10/84 001/84
ATUB 09 21/6 1987
ATUB 08 27/11 84
ATUB 06 23/08 1984
ATUB 07 23/08 1984
ATUB 09 24/03 1984
ATUB 10 08/05 1984

PA 2010-0 207 677-0(08/12/80) EBC

R MARINA CRESPI
COD 1 150

R DA MOCCA
COD 1 150

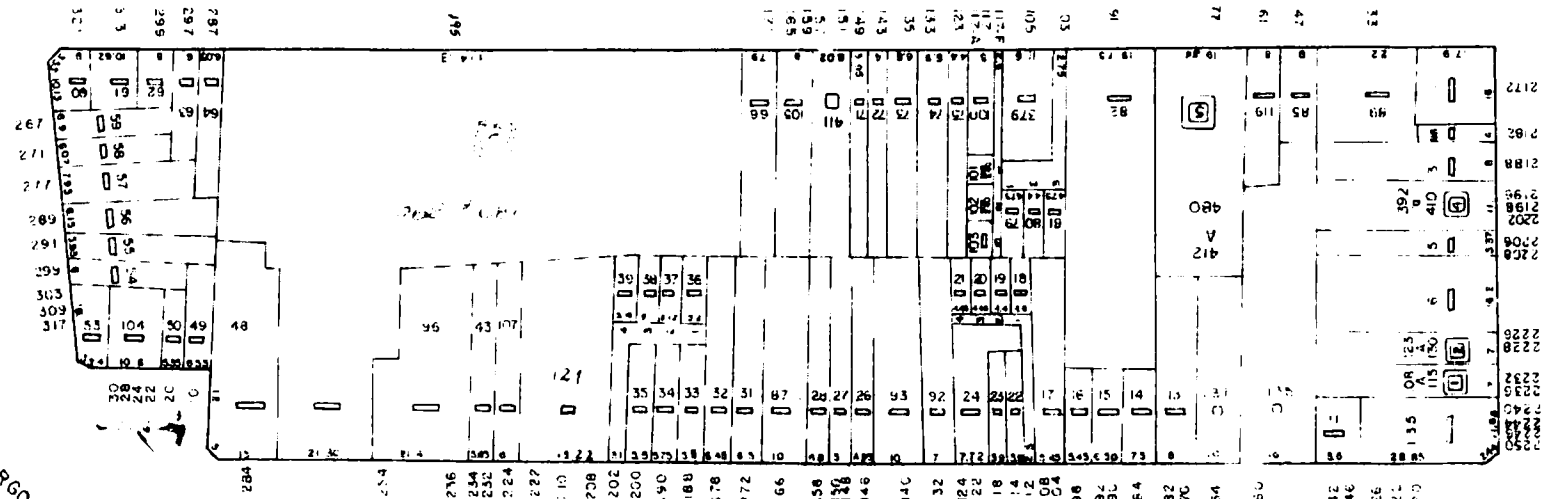


R GUARATINGUETA
COD 1 150

LARGO S RAFAEL
COD 1 150

R ORVILLE DERBY
COD 1 150

CÓPIA

COND 051 480

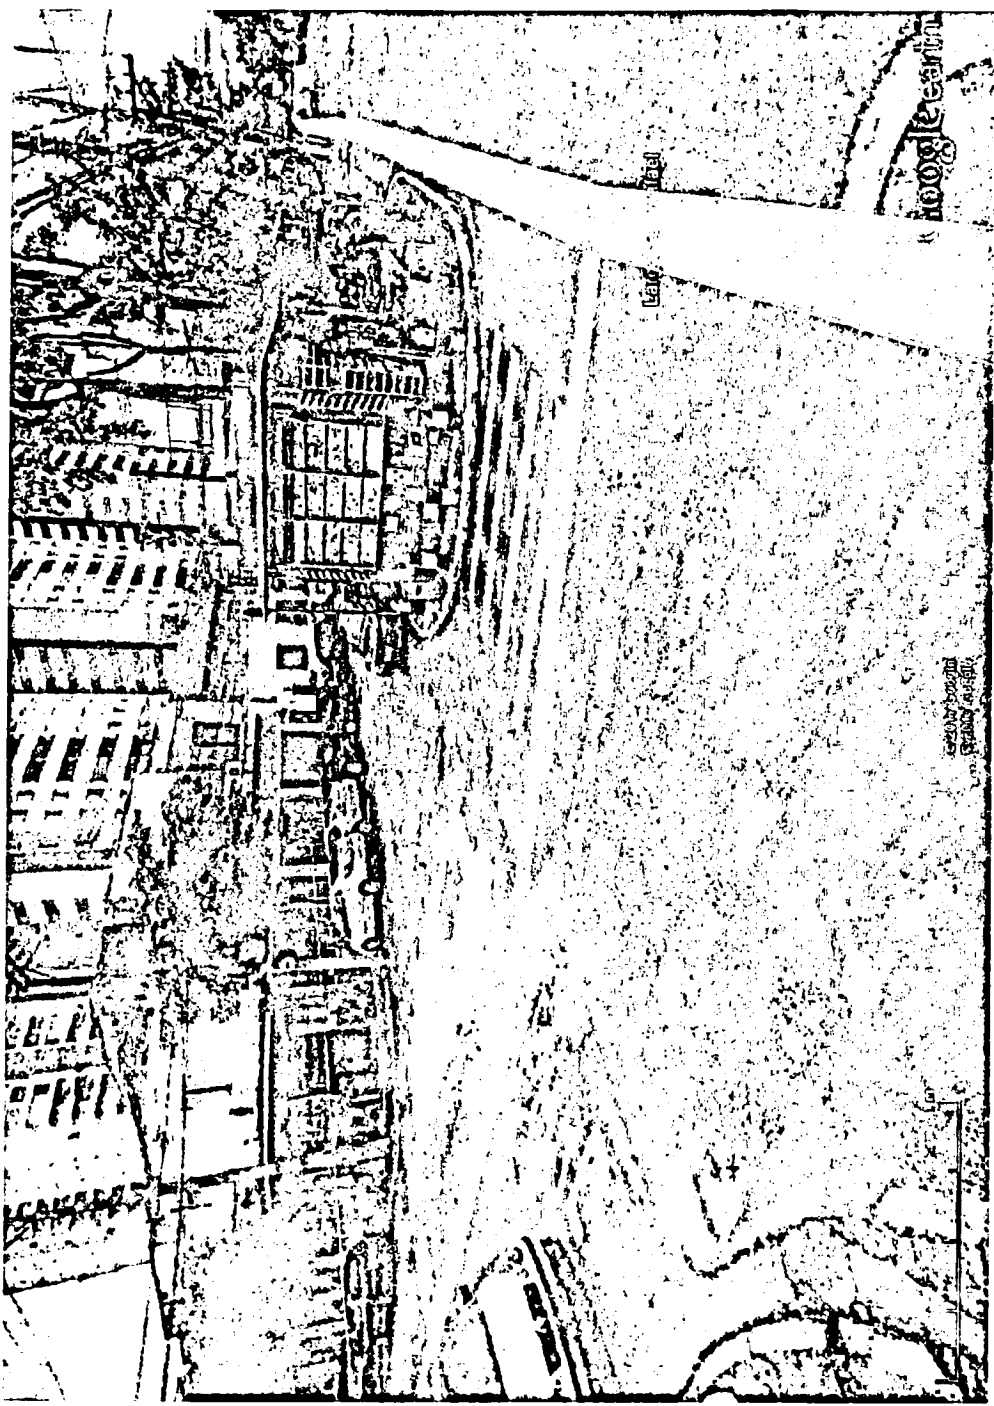

Google earth


pés
metros



A

CÓPIA

12-1-6
Lição 10
O Vale
do Rio
de Janeiro
(1.º ano)

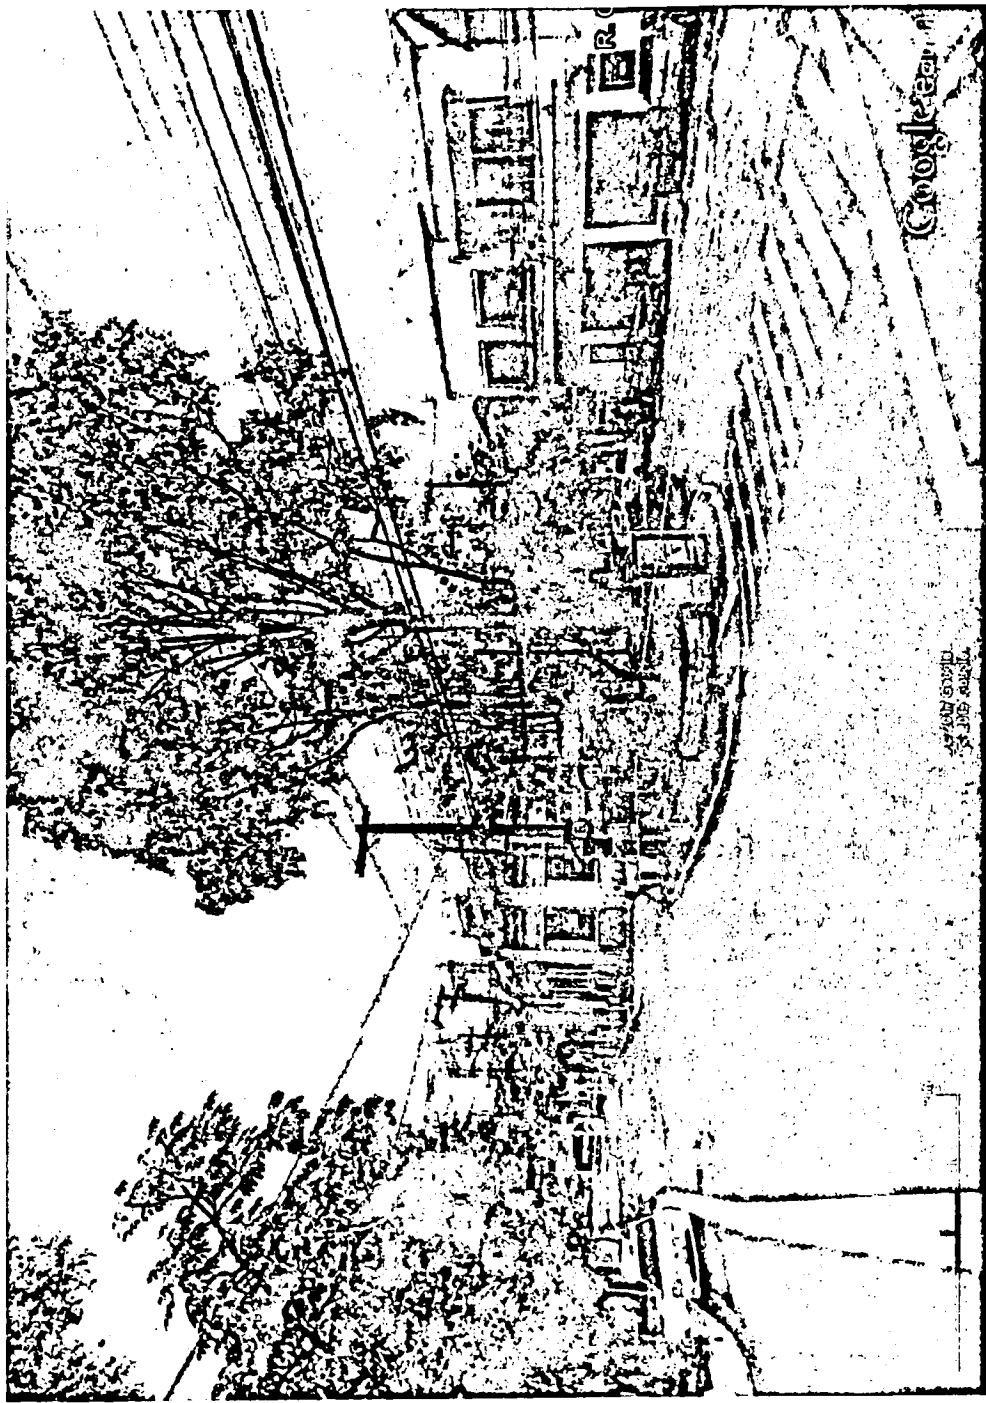

Google earth

pés
matros

10
4

A

CÓPIA

Handwritten notes and signatures, including the name "Luis" and some illegible scribbles.



PREFEITURA DO MUNICÍPIO DE SÃO PAULO
Secretaria Municipal de Urbanismo e Licenciamento - SMUL
Supervisão Geral de Informação
Supervisão de Cadastro de Logradouros

Folha de informação nº 14

do processo nº 2017-0.139.538-6

em 21/09/2017 (a)

Interessado: SGM ATL III – Vereador Ricardo Teixeira

Assunto: 015-001 – Projeto de Lei – PL 497/17

Local: Praça Roberto Guido,

Ulisses J. de O. Yano
Chefe de Seção de Informação
e Cadastro de Logradouros

CÓPIA

SMUL INFO G

Sra. Supervisora

O referido PL propõe em seu artigo 1º:

“Fica denominada Praça Roberto Guido, praça inominada, localizada entre a Rua Guaratinguetá e o Largo São Rafael, Mooca, e dá outras providências.”

Identificamos o referido logradouro na quadra 24 do setor 28, destacado na cor verde nas plantas do MDC e quadra fiscal, anexadas respectivamente às fls. 10 e 11.

Assim sendo passamos a responder aos quesitos formulados pela Comissão de Constituição, Justiça e Legislação Participativa em fl. nº 3 conforme segue:

Item 1 – sim, é bem público.

Item 2 – sim, é oficial e não possui número de Codlog

Item 3 – não consta denominação atual ou anterior.


Item 4 – a denominação proposta, “Roberto Guido” não constitui homonímia.

Item 5 – sim, a localização está correta, porém o local em questão não apresenta características de praça, condição esta verificada nas fotos anexadas às fls. nº 12 e 13.

Item 6 – sim, a classificação quanto ao tipo (Praça) não está correta pois o local, além de estar ocupado por banca de jornal, não possui dimensões mínimas adequadas para atender as características de praça, que é “o logradouro delimitado por vias de circulação e/ou pelo alinhamento de imóveis, criado com o intuito de propiciar, em região urbana, espaços abertos e destinados ao lazer e à recreação comunitária.”

Os lotes 49, 50, 104 e 53 da quadra fiscal 24, situam-se em frente ao local objeto de denominação deste PL, porém encontram-se tributados para o Largo São Rafael, Codlog 16.794-0.

São Paulo, 21/09/2017

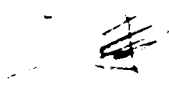
Arqº Francisco Caldas Gil
Supervisor de Cadastro de Logradouros
SMUL/INFO 2



**PREFEITURA DO MUNICÍPIO DE SÃO PAULO
SECRETARIA MUNICIPAL DE URBANISMO E LICENCIAMENTO
SUPERVISÃO GERAL DE INFORMAÇÃO**

Folha de informação nº 15

Do Processo nº 2017-0.139.538-6

em 22 / 09 / 2017

INTERESSADO: CÂMARA MUNICIPAL DE SÃO PAULO

ASSUNTO: Projeto de Lei nº 0497/17 – Vereador Ricardo Teixeira.

INFORMAÇÃO: 608/INFO-G/2017

SGM / ATL - CHEFIA

Sra. Assessora Especial

Devolvemos o presente com a manifestação de INFO-2 às folhas
retro acerca do Projeto de Lei nº 0497/17.



CÓPIA


São Paulo, 22 / 09 / 2017


LUCILA A. S. MAGALHÃES
Supervisora Geral de Informação
SMUL/INFO-G

Respondendo pela Coordenação CEIGEO

(Portaria 057/2017/SMUL-G)

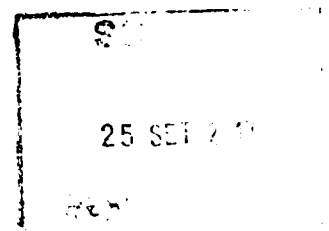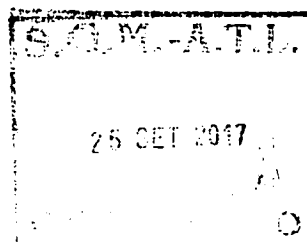

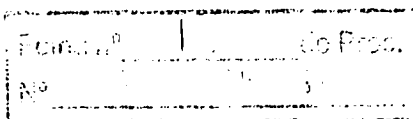

Memº 347/2017-ATL III

Do

(a)

Marta Rogério dos Santos
RF 796 906-6

Arquivo Histórico Municipal - AHM
PMSP / SMC

Assunto: Praça Roberto Guido

00914

Luís Soares de Camargo
Diretor de Departamento Técnico
Arquivo Histórico Municipal - AHM
PMSP / SMC

