



Prefeitura do Município de São Paulo

São Paulo, 15 de JUNHO de 2016.

GABINETE DO PREFEITO

Ofício A. J. L. nº 221/16-C

Ref.: Ofício SGP-12 nº 085/2016

DOCREC

422/2016

Senhor Presidente

Em atenção ao pedido de subsídios da Comissão de Constituição, Justiça e Legislação Participativa, encaminho a essa Presidência cópia das informações prestadas pelos órgãos municipais competentes acerca do Projeto de Lei nº 16/16, de autoria da Vereadora Edir Sales, que visa denominar Praça Professora Iracema Canella Pezolito o espaço livre identificado como 2M no Croqui nº 105724, do arquivo do Departamento de Gestão do Patrimônio Imobiliário, delimitado pelas ruas Lagoa Dourada, Laranjeiras e Big Boys e por lotes particulares (setor 135 – quadra 367), localizado no Distrito de Vila Curuçá, Subprefeitura de Itaim Paulista.

Na oportunidade, renovo a essa Presidência meus protestos de apreço e consideração.

FRANCISCO MACENA DA SILVA
Secretário do Governo Municipal

Ao

Excelentíssimo Senhor

ANTONIO DONATO

Digníssimo Presidente da Câmara Municipal de São Paulo

CONJ. HAB. JD. NAZARÉ
Quadra 05 e AV 2

COHAB NAZARÉ I
NAZ-01 / URB PM-002

Desdobro da QF. 135.322



SITUAÇÃO S/ ESCALA

S

135


Q

367

ATUALIZAÇÕES

EXPEDIENTE	DATA
PA.1996-0.084.316-3	14/07/06
LANÇTO. LTS. 1 A 14	16/12/08
PA.1996-0.084.316-3	10/02/09
PA.1996-0.084.316-3	10/11/11

RUA LARANJEIRAS
(ant. Rua 4)
CODLOG 45.201-7

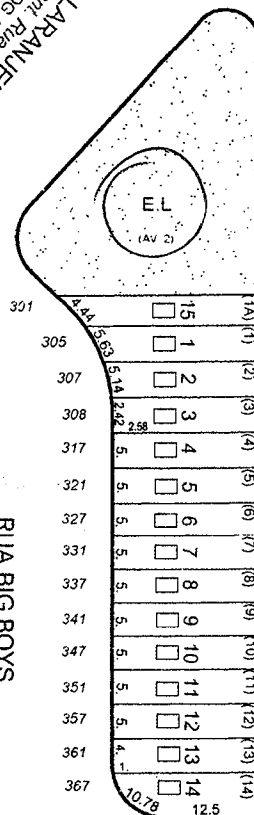

RUA LAGOA DOURADA
CODLOG 70.196-4

DIVISA C/ Q.336

RUA BIG BOYS
(ant. Rua 1)
CODLOG 40.882-1

R. SEM DENOMINAÇÃO
(Ant. Rua Vau-Açu)
CODLOG 49.549-2

CÓPIA

SQ 135.367

ESCALA GRÁFICA (m)

0 20 30 40 50

ÚLTIMO
LOTE

15



PREFEITURA DO MUNICÍPIO DE SÃO PAULO
SECRETARIA MUNICIPAL DE LICENCIAMENTO
SUPERVISÃO GERAL DE INFORMAÇÃO


Do _____ nº 2016.0069.0017 em 28/04/16 (a) _____
Folha de informação nº _____
Rosimeire Soares
Ag. Apoio
S. Ex. Inf. O. P. 27

SEL/INFO-2

Sr.(a) Supervisor(a)

Segue o presente com as providências desta Supervisão. Encaminhar processo a PARHIS-4 após atender cota de fls. 16 verso (ARR 4911).

Em, 28/04 /2016

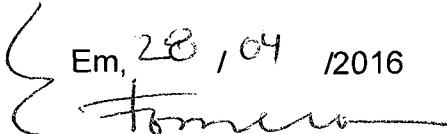

Eduardo Timóteo Gomes Fonseca

SEL/INFO-4

CÓPIA

Fis. 28 do Processo
Nº 2016-0.069.004-8

Francisco de Assis N. Cuba
Assessor Técnico I
RF: 576804.7
SEL/INFO 2

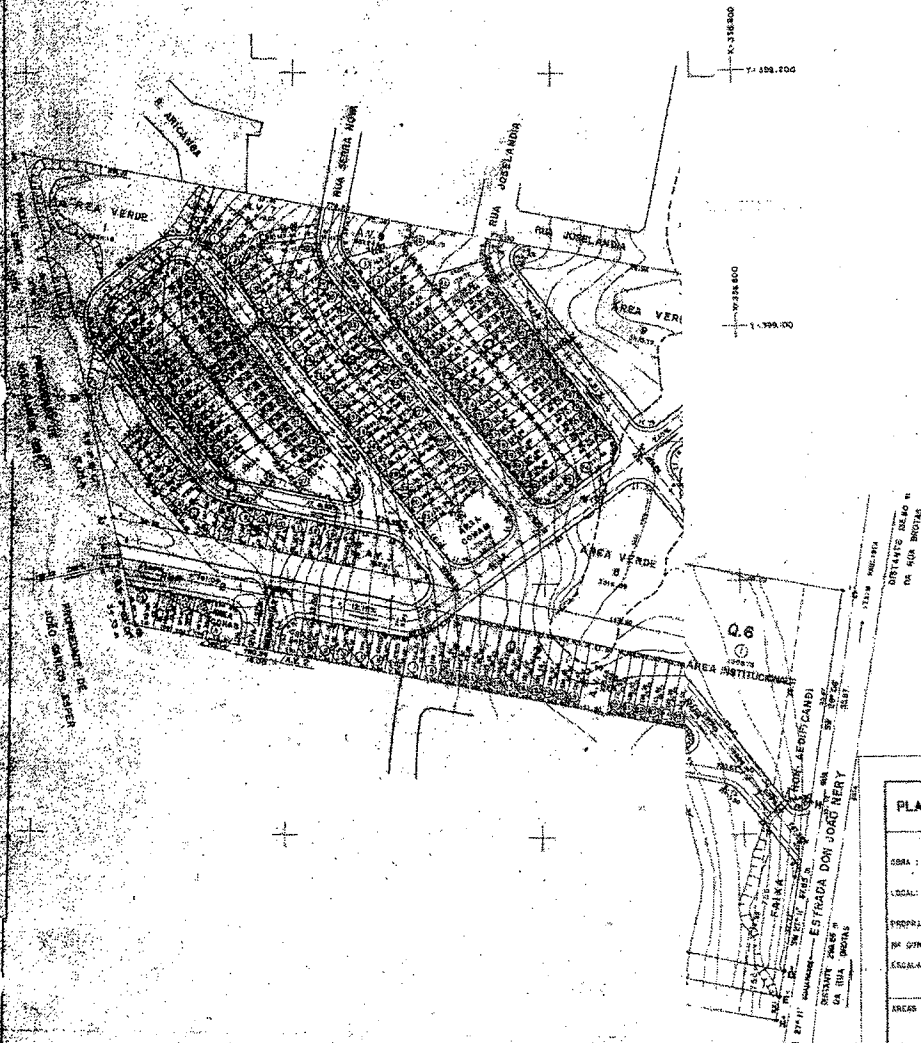

OBS:
1- AS COTAS DE PIV. REPRESENTAM A PROJEÇÃO DO PIV. NA CURVA VERTICAL.
2- OS RAIOS DE CONDIÇÃO DE CURVAS DE QUADRA NÃO MENCIONADOS SÃO 7.50M.

PLANTA GERAL DE LOTEAMENTO

002

OBRA: MAZARÉ I / II
LOCAL: ESTRADA DOM JOÃO NERY S/N - ITAIM PAULISTA - MUNICÍPIO DE SÃO PAULO
PROPRIETÁRIO: COMPANHIA METROPOLITANA DE HABITAÇÃO DE SÃO PAULO
RM GINTELINHO: 13532003-0 / 13532004-0 / 13532005-7
ESCALA: 1:1000

VER FOLHA Nº 003	PROPRIETÁRIO COMPANHIA METROPOLITANA DE HABITAÇÃO DE SÃO PAULO CUBAS - SP
ESTUAÇÃO	AUTOR DO PROJETO COMPANHIA METROPOLITANA DE HABITAÇÃO DE SÃO PAULO CUBAS - SP
	RESPONSÁVEL PELA OBRA COMPANHIA METROPOLITANA DE HABITAÇÃO DE SÃO PAULO CUBAS - SP

PREFEITURA DO MUNICÍPIO DE SÃO PAULO	
BENEFÍCIÁRIO	
Processo nº 460001915	DATA
Imposto nº 03-004.920-85M 93	
DATA 08/01/91	ASSINATURA 4911
Assinatura	Assinatura

ARR 4911


COMPANHIA METROPOLITANA DE HABITAÇÃO DE SÃO PAULO

RAZÃO	HABITAÇÃO
ARRANJAMENTO E LOTEAMENTO	ARR. O. I.
URBANIZAÇÃO	URB. P. N.
PLANTA GERAL DE LOTEAMENTO	002

CENTRO DE PROCESSAMENTO
CIENTÍFICO, PROJETOS E
CONSULTORIA S/C LTDA

ALMO PACAEMBA, SÃO PAULO SP - 040 07 000

ATA 4911 2.000

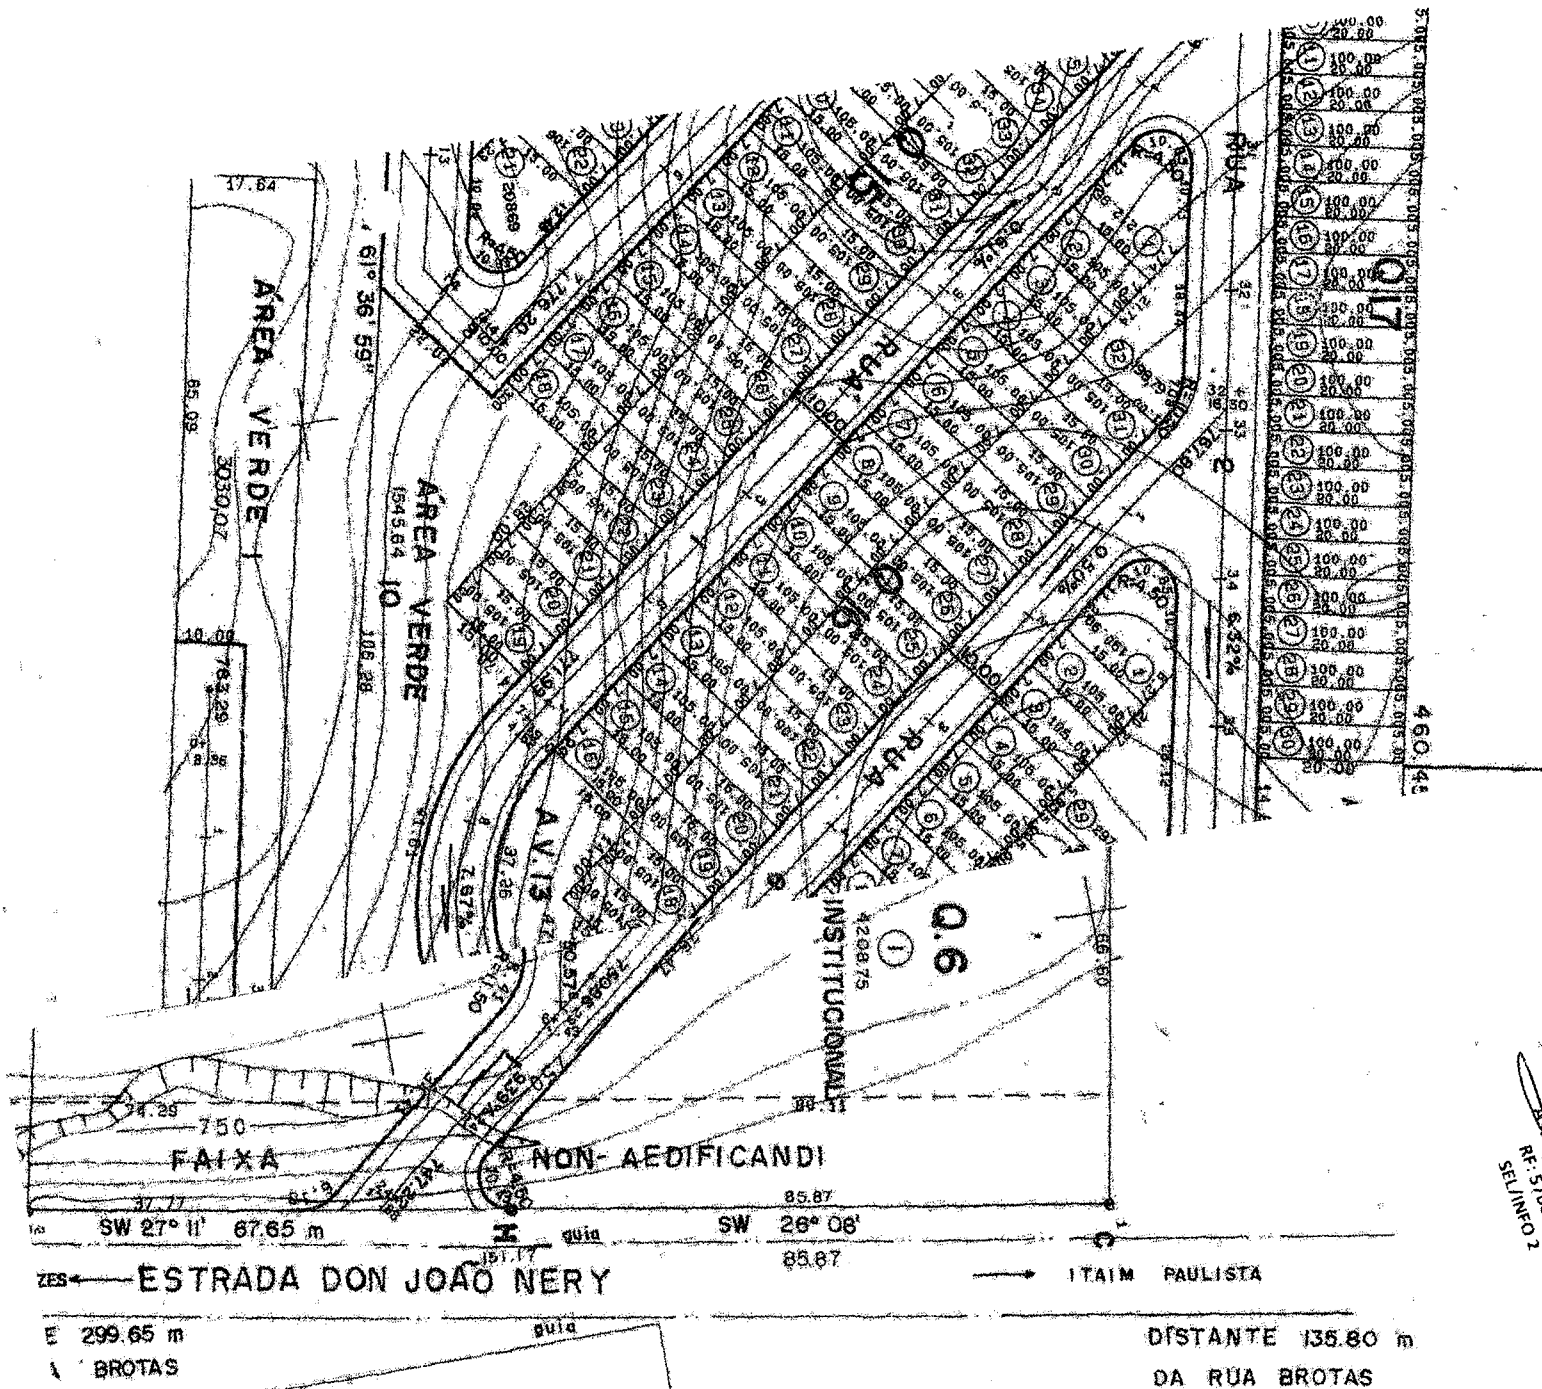

Arquivo de Assin. Cuba
 RE: 516804.1
 SEL/INFO 2

Fls. 29 do processo
 N.º 2016-0.069.004-8

APR 4411
 PACCAE

PLAN				
OBRA :	LOCAL :	PROP :	Nº :	ESQ :



PREFEITURA DO MUNICÍPIO DE SÃO PAULO
SECRETARIA MUNICIPAL DE LICENCIAMENTO

PARHIS - COORDENADORIA DE PARCELAMENTO DO SOLO E HABITAÇÃO DE INTERESSE SOCIAL

Fls. nº 31.

do Processo nº 2016-0.069.004-8 em 09/05/2016 Ass.:

Engº Fábio Pedro Baer
Esp. Des. Urbano
SEL/PARHIS

INTERESSADO: MUNICIPIO DE SAO PAULO
ASSUNTO: DENOMINACAO DE LOGRADOURO

SEL/PARHIS-4

Sr(ª). Diretor(a)

Trata o presente de projeto de Lei para denominação do espaço livre situado na Rua Laranjeiras e Rua Lagoa Dourada, Setor 135, Quadra 367 e veio-nos face ao solicitado por SGM-ATL quanto a sua oficialização.

Conforme BDT à folha 25, este espaço livre já é oficial nos termos do Decreto 34.049/94.

Posto isto, proponho que o presente seja devolvido à SGM-ATL com as informações solicitadas.

São Paulo, 09/05/2016.

FABIO PEDRO BAER
ESPECIALISTA EM DESENVOLVIMENTO URBANO
SEL/PARHIS-4

CÓPIA



PREFEITURA DO MUNICÍPIO DE SÃO PAULO
SECRETARIA MUNICIPAL DE LICENCIAMENTO – SEL
COORDENADORIA DE PARCELAMENTO DO SOLO
E DE HABITAÇÃO DE INTERESSE SOCIAL – PARHIS

Fls. de informação nº 32

Do processo 2016-0.069.004-8

em

09/05/16

a) Arq. ¹Lucila de A. S. Magalhães
Dir. Div. Técnica
SEL/PARHIS-4

INTERESSADO: PMSP / SGM / ATL III

ASSUNTO: PL nº 16/16 - Vereador Edir Sales

PARHIS - G

Sra. Coordenadora

Trata o presente de subsidio para o PL nº 16/16 de autoria do Vereador Edir Sales, que denomina Praça Profª. Iracema Canella Pezolito o logradouro publico sem denominação no distrito Vila Curuça.

O local pertence ao Loteamento Nazaré I e de acordo com o BDT atual de folhas 17 a 30, o Espaço Livre 2 já considerado oficial nos termos do Decreto 34.049/94 (folha 25).

Do exposto, propomos o retorno a SGM/ATL para prosseguimento.

São Paulo, 09/05/2016.

Arq. Lucila de Almeida S. Magalhães
Diretora de Divisão Técnica
PARHIS – 4

CÓPIA



PREFEITURA DO MUNICÍPIO DE SÃO PAULO
SECRETARIA MUNICIPAL DE LICENCIAMENTO – SEL
COORDENADORIA DE PARCELAMENTO DO SOLO
E DE HABITAÇÃO DE INTERESSE SOCIAL – PARHIS

Fls. de informação nº. 33

Do Processo nº 2016-0.069.004-8 em

09/06/2016

(a).....

AMILCAR NAIQUE F. DA SILVA
COORDENADOR DE LICENCIAMENTO
SEL - PARHIS

SEL G

Sra. Assessora Especial

Em atenção ao solicitado às folhas 16 por SGM/ATL encaminhamos o presente para ciência com o parecer de PARHIS 4 às folhas retro que acolhemos. Após, solicitamos o retorno do presente à SGM para o que mais couber. Prazo de devolução para o dia 06/05/2016.

São Paulo, 9 de

maio

de 2016.

ARLETE DOS ANJOS GRESPAN
Coordenadora
PARHIS-G

CÓPIA

cgb?



**PREFEITURA DO MUNICIPIO DE SÃO PAULO
SECRETARIA MUNICIPAL DE LICENCIAMENTO**

Fls. de informação nº 34

Do processo nº 2016-0.069.004-8

em 17/05/16 (a).....

Rogério da Silva Maciel
AGPP
SEL

INTERESSADO: Câmara Municipal de São Paulo

ASSUNTO: Projeto de Lei nº 16/16, de autoria do Legislativo, que denomina Praça Professora Iracema Canella Pezolito, o logradouro público inominado, localizado no Distrito de Vila Curuça, Subprefeitura de Itaim Paulista. Pedido de subsídios.

INFORMAÇÃO Nº 1219/SEL-G/2016

**SGM/ATL-Chefia
Sra. Assessora Especial**


CÓPIA

Em atenção ao solicitado às fls. 10, seguem as informações prestadas pela Supervisão Geral de Informação - INFO, às folhas 13/14, complementadas por PARHIS às folhas 17/32 acerca das indagações formuladas pela Comissão de Constituição, Justiça e Legislação Participativa às fls. 03, referente ao Projeto de Lei nº 16/16.

17/maio /2016


Maria Rosa Lazinho
**MARIA ROSA LAZINHO
Chefe de Gabinete
Secretaria Municipal de Licenciamento**

RBAP

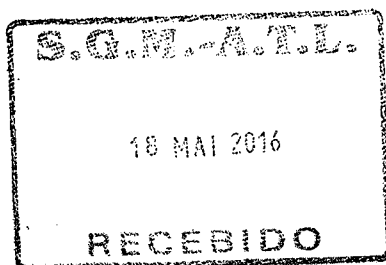

3
17.05.16
2 del encide

FLS. Assessor Técnico I
RF: 576804.7
SEL/INFO 2

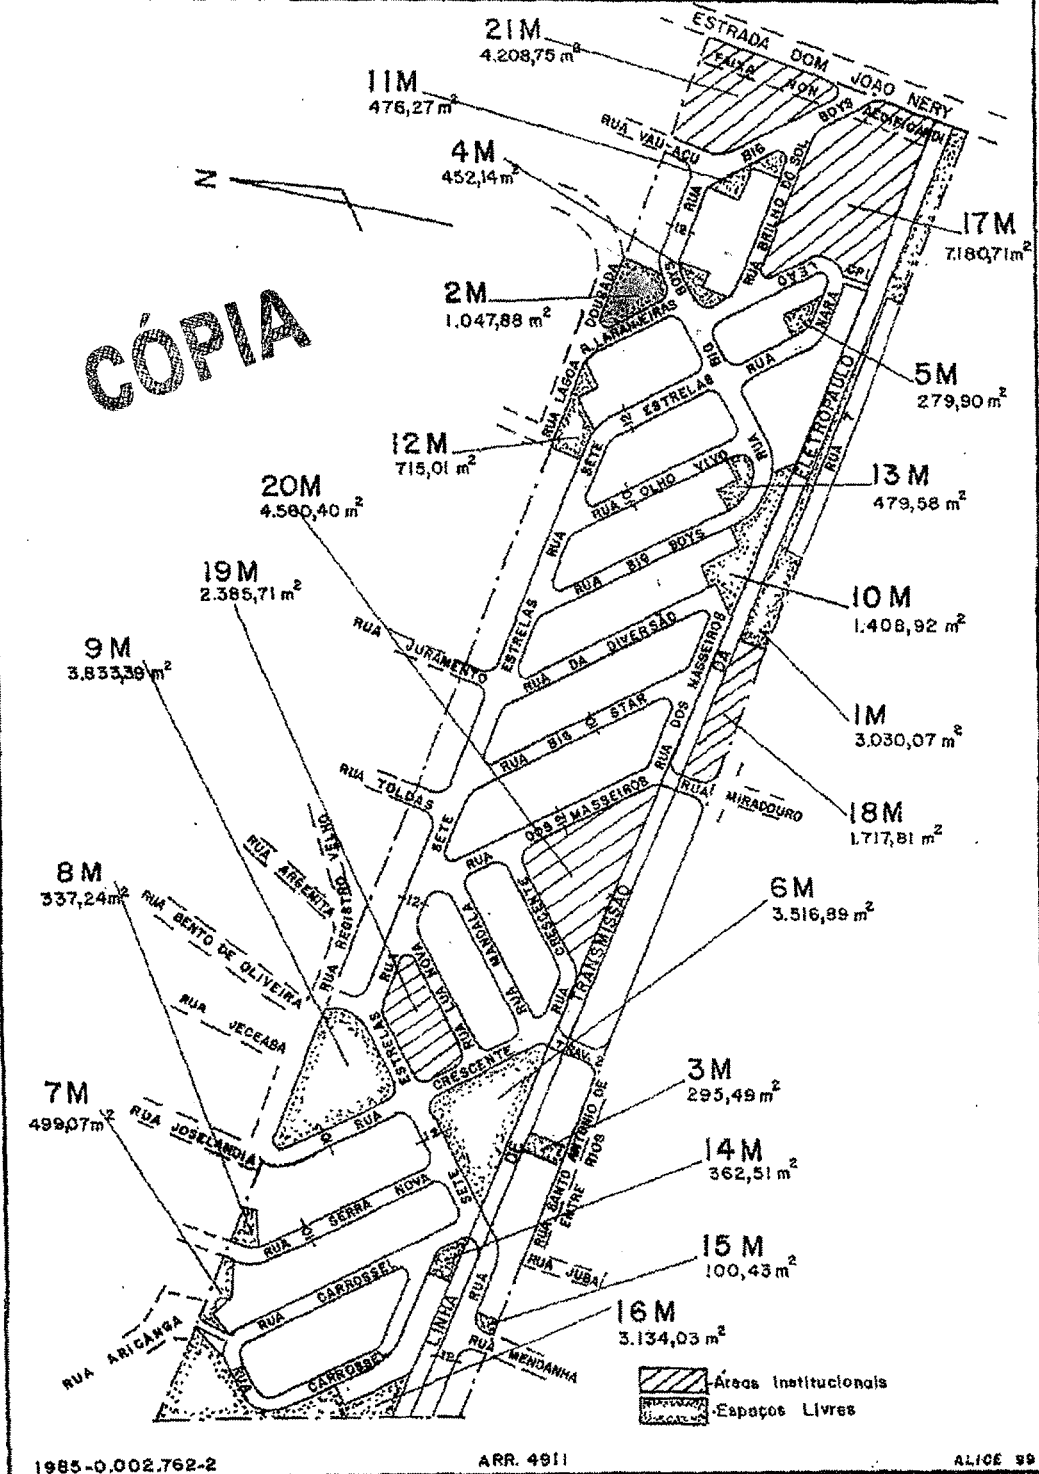

Francisco de Assis M. Cuba
Assessor Técnico I
516804.7 FLS.
ANEXO 2

S C M	M O C		MAPOGRAF		C R O Q		FLS.
	Pag.	Coord.	Pag.	Coord.	Cod.	Número	
4312-2	8-P	B-1	110	D-13	1	05724	02/02

T Í T U L O

Conjunto Habitacional Nazaré I e II ,aprovado

Alvara 4600001915,expedido em 21.08.95

Proc. 05.020.122-94*77

Prop. Companhia Metropolitana de Habitação de São Paulo

Arr: 4911

Averbado nas matrículas 43409 e 86695 no 12º CRI.

CÓPIA



PREFEITURA DO MUNICÍPIO DE SÃO PAULO
Secretaria Municipal de Licenciamento - SEL
Supervisão Geral de Informação
Supervisão de Cadastro de Logradouros

Folha de informação nº 38

do processo nº 2016-0.069.004-8

em 03/06/2016 (a)

Francisco de Assis N. Cuba
Assessor Técnico I
RF: 576804.7
SEL/INFO 2

Interessado: Vereadora Edir Sales – PL 016/16

Assunto: Denominação de logradouro

Nome proposto: Praça Professora Iracema Canella Pezolito

INFO G

Sra. Supervisora

CÓPIA

O referido PL propõe denominação de Praça Professora Iracema Canella Pezolito ao espaço público delimitado pelas Ruas Big Boys, Lagoa Dourada e das Laranjeiras, situado no setor 135, quadra 367, localizado no Distrito de Vila Curuçá, Subprefeitura de Vila Matilde.

Assim sendo passamos a responder aos quesitos formulados pela Comissão de Constituição, Justiça e Legislação Participativa em fl. nº 03 conforme segue:

Item 1 – é bem público.

Item 2 – sim, é oficial e não possui número de codlog.

Item 3 – logradouro ainda não denominado.

Item 4 – a denominação proposta, “Professora Iracema Canella Pezolito” não constitui homonímia.

Item 5 – sim, a localização está correta, porém a descrição deveria constar como:

“Fica denominado de Praça Professora Iracema Canella Pezolito, o Espaço Livre 2M, constante no croqui patrimonial nº 105724, delimitado pelas ruas Lagoa Dourada, Laranjeiras, Big Boys e lotes particulares, situado na quadra 367 do setor 135, localizado no Distrito de Vila Curuçá, na Subprefeitura de Itaim Paulista”.

Item 6 – sim, a classificação quanto ao tipo (Praça) está correta.

São Paulo, 03/06/2016

Lilian Lie Okamoto Yatabe

Supervisora de Cadastro de Logradouros – subst.
SEL/INFO 2



**PREFEITURA DO MUNICÍPIO DE SÃO PAULO
SECRETARIA MUNICIPAL DE LICENCIAMENTO
SUPERVISÃO GERAL DE INFORMAÇÃO**

Do processo nº 2016-0.069.004-8

Folha de informação nº 39
em 06 / 06 / 2016

INTERESSADO: CÂMARA MUNICIPAL DE SÃO PAULO

ASSUNTO: Projeto de Lei nº 016/16 – Vereadora Edir Sales.

INFORMAÇÃO: 224/INFO-G/2016

SEL-G

Senhora Chefe de Gabinete

Encaminhamos o presente, com a manifestação de INFO-2 à
folha retro, para retorno a SGM/ATL.

06 / 06 / 2016

**MIECO MIYAZATO RICIERI TEIXEIRA
Supervisora Geral
INFO/SEL**

SGM - ATL

Senhora Assessora

Retorno o presente com a manifestação da Supervisão Geral de
Informação – INFO acerca do PL 016/2016, conforme folhas 38.

07 / 06 / 2016

**MARIA ROSA LAZINHO
Chefe de Gabinete
Secretaria Municipal de Licenciamento**

Alzina Aparecida Pires de Almeida

RF/589.074.8

Supervisão de Pesquisa e Difusão

AHSP / SMC

BANCO DE DADOS Logradouros Públicos

CÓPIA

Logradouro pesquisado:

Professora Iracema Canella Pezolito

Resultado da Pesquisa:

NÃO ENCONTRADO

Informe parte do nome do Logradouro:

IRACEMA CA

Resultado da Pesquisa (1 nomes encontrados)

Nome / Logradouro Extenso

RUA IRACEMA CAPPELLATO ARRUDA

CÓPIA

Em 15/04/2016 (a)

Alzina Aparecida Pires de Almeida
RF. 589.074.8
Supervisão de Pesquisa e Difusão
AHSP / SMC

SGM / ATL (SIMPROC 60.11.20.030)
Assessora Especial

CÓPIA

Trata o presente de pronunciamento sobre o Projeto de Lei nº **016/16** de autoria do vereador **Edir Sales** que pretende denominar logradouro da cidade de São Paulo, homenageando "**Professora Iracema Canella Pezolito**".

A partir da verificação das informações apresentadas pela proponente, contidas nos documentos juntados neste expediente, concluímos que a propositura em questão atende ao estabelecido pela **Lei n.º 14.454, de 27 de junho de 2007**, regulamentada pelo **Decreto n.º 49.346, de 27 de março de 2008**, tendo, portanto, condições de uma posição favorável à sua aprovação.

Cabe destacar que a pessoa indicada para homenagem era morada da região onde se encontra o logradouro em questão.

Consultada nossa base de dados constatamos que, até a presente data, o nome proposto não possui homônimo.

Em 15/04/2016.


Renata Bezerra de Freitas Barbosa
Supervisora
Supervisão de Pesquisa e Difusão
Arquivo Histórico de São Paulo
AHSP / SMC

41
2016-0.067.004-8

Renata Bezerra de Freitas Barbosa
Assessora Especial
RF. 725.200.3

CÓPIA