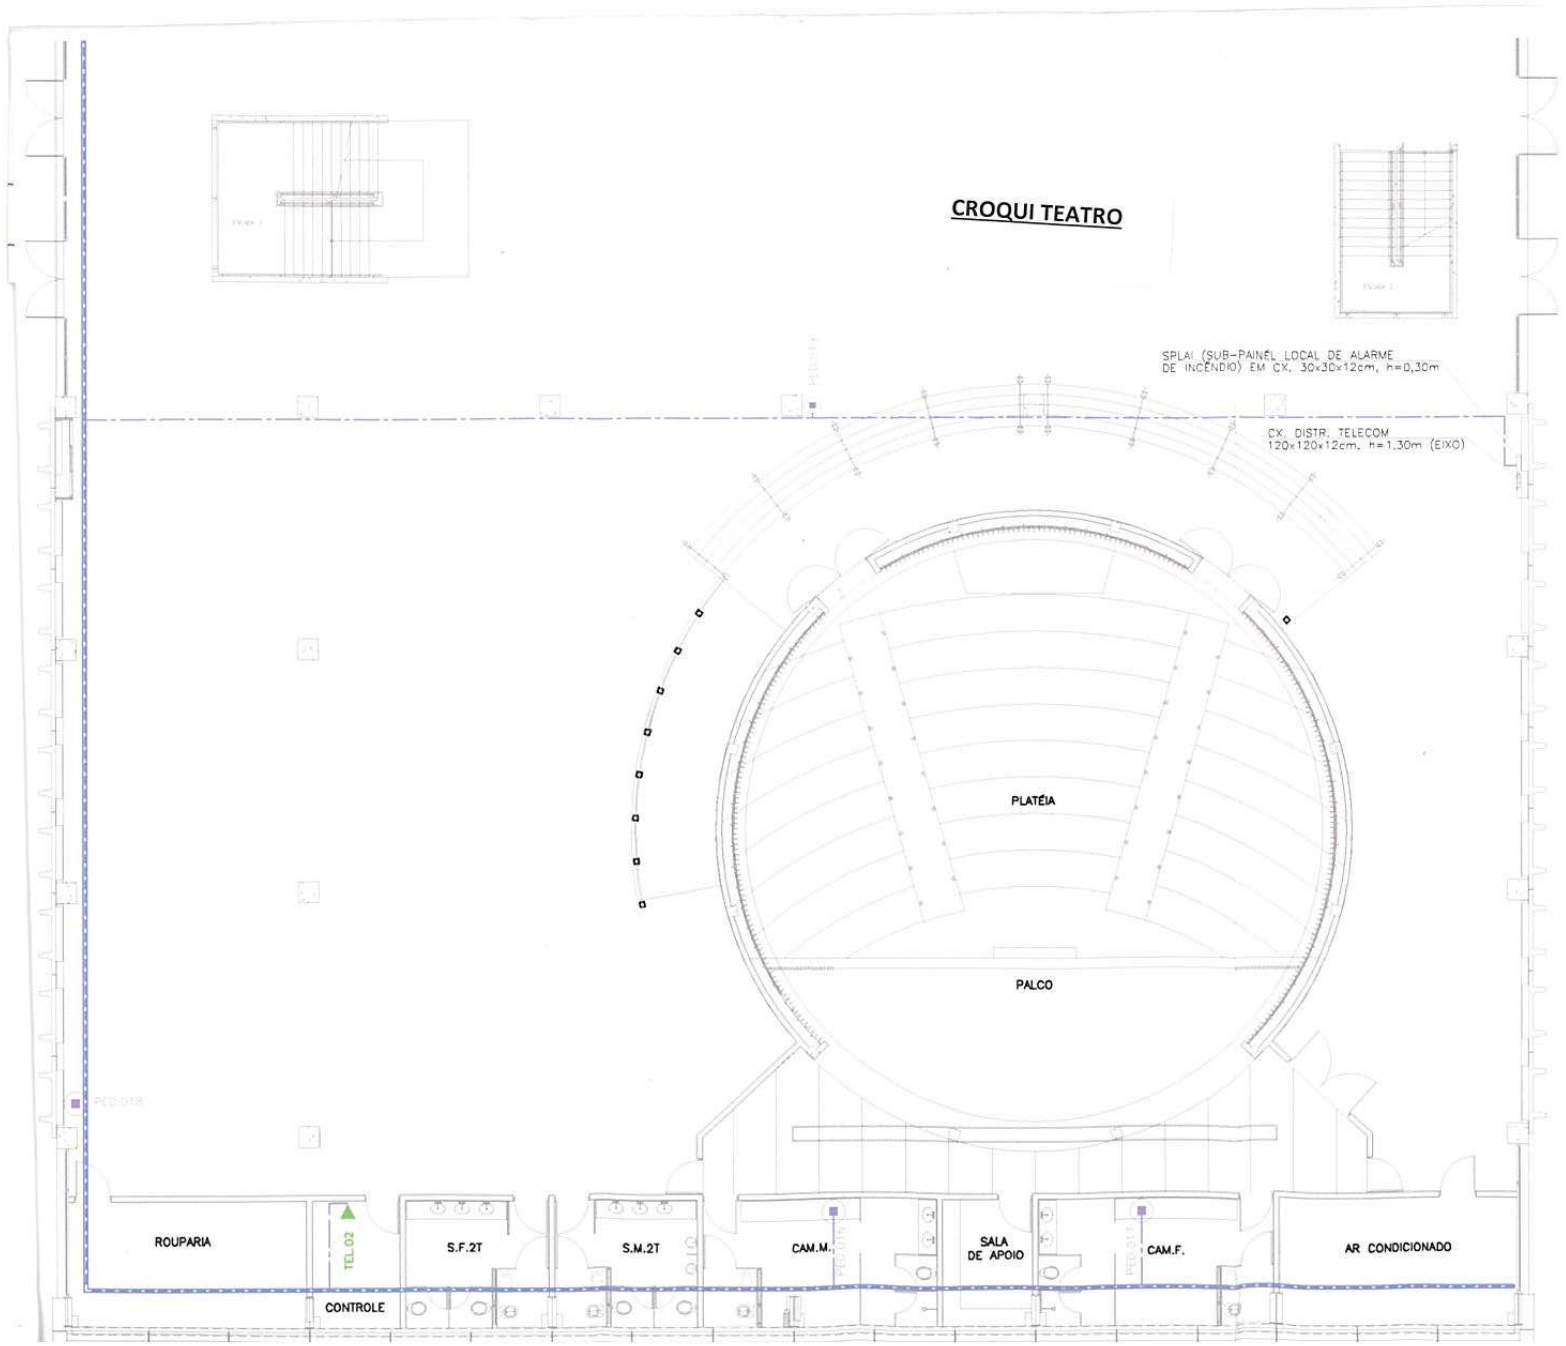

PONTO DE TELEFONE BAIXO
(h=0,30m DO PISO EM CX. 4"x2" , EMBUTIDA NA ALVENARIA)

PONTO DE INFORMÁTICA BAIXO
(h=0,30m DO PISO EM CX. 4"x2" , EMBUTIDA NA ALVENARIA)

TUBULAÇÃO DE SISTEMAS DADOS/VOZ
(Ø3/4" P.G" , APARENTE NO TETO SALVO INDICAÇÃO CONTRÁRIA)

TUBULAÇÃO QUE SOBE

TUBULAÇÃO QUE DESCE

PERFILADO METÁLICO LISO, COM TAMPA DE PRESSÃO FIXADO NO ATRAVÉS DE GANCHO CURTO A CADA 2,0 mts.
(DIM. EM PLANTA E ALTURA DE MONTAGEM=2,60m)

RACK 12 U's INSTALADO

REV	DESCRIÇÃO	DATA	DESENHISTA
01	EMISSÃO INICIAL	27/10/2008	RODRIG

Aynil Soluções

PREFEITURA DA CIDADE DE SÃO PAULO

CLIENTE:
CEU - SAPOPEMBA

TÍTULO:
REDE DE DADOS E TELEFON
PLANTA BAIXA TÉRREO
BEC

ENDEREÇO:

autuado por Diego Marinetto em 10/07/2020 17:08:10.

Matéria PL 439/2020. Documento assinado digitalmente por AURELIO NOMURA em 10/07/2020 e juntado ao PL 439/2020 por Diego Marinetto. Sua validade pode ser conferida em https://splegisconsulta.saopaulo.sp.leg.br/Home/AbrirDocumento?pID=206645.