

CAMARA MUNICIPAL DE SAO PAULO

ASSESSORIA TECNICA DA MESA - A.T.M.

SISTEMA DE APOIO AO PROCESSO LEGISLATIVO

PROJETO DE LEI

01-0516/2003 DE 2003

MATERIA LEGISLATIVA: PL

01-0516/2003 DE 20/08/03

PROMOVENTE: VEREADOR

JOSE VIVIANI FERRAZ

E M E N T A:

"DENOMINA RUA JOSE GUALBERTO DOS SANTOS, A RUA SEM
DENOMINACAO, LOCALIZADA NA TRAVESSA DA RUA PROFESSOR
JOSE LOURENCO, PARALELA COM A TRAVESSA SOICHI TOKAI,
NA VILA ZAT - PIRITUBA, CONFORME CROQUI EM ANEXO."

O B S E R V A C O E S:

CNC Solutions
Tipo: Processo Legislativo
04/11/2010 16:52:45

00000019178-70



ARQUIVADO EM 12/01/05

VIVIANE FERREIRA PÓ



Folha nº 01 do proc.
Nº 516 de 03
Adelino Gomes - Ass. Jurídica
RF. 100.406

Câmara Municipal de São Paulo

GABINETE DO VEREADOR JOSÉ VIVIANI FERRAZ

LIDO HOJE
AS COMISSÕES DE: 20 AGO 2003
Com. de Justiça
Política, Meio Ambiente, Urbanismo
Educação, Cultura e Esportes
Finanças e Orçamento
PRESIDENTE

01 - PL
01-0516/2003
PROJETO DE LEI

Denomina Rua JOSÉ GUALBERTO DOS SANTOS, a rua sem denominação, localizada na travessa da Rua Professor José Lourenço, paralela com a Travessa Soichi Tokai, na Vila Zat - Pirituba, conforme croqui em anexo.

A CÂMARA MUNICIPAL DE SÃO PAULO decreta:

Art. 1º - Fica denominada Rua JOSÉ GUALBERTO DOS SANTOS, a rua sem denominação, localizada na travessa da Rua Professor José Lourenço, paralela com a Travessa Soichi Tokai, na Vila Zat - Pirituba, conforme croqui em anexo.

Art. 2º - As despesas decorrentes da implantação desta Lei, correrão por conta de dotações orçamentárias próprias, suplementadas se necessário.

Art. 3º - Esta Lei entrará em vigor na data de sua publicação, revogadas as disposições em contrário.

Sala das Sessões, 19 de agosto de 2003.

Vereador JOSÉ VIVIANI FERRAZ
Partido Liberal

yhk/

Seção de Publicação e
Edição de Atos - DT-10
20 AGO 2003
J8h

CMSP - ATN
-20-Ago-2003-15:11-006579

CÂMARA MUNICIPAL DE SÃO PAULO
SEGUE(M) anexo(s) nesta data documento(s) rubricado(s)
sob nº 725 e folha de informação sob nº
06 09/09/03 al Ad

Adelina Cicone
Assistente Parlamentar
Registro 100.406



Câmara Municipal de São Paulo

GABINETE DO VEREADOR JOSÉ VIVIANI FERRAZ

EXPOSIÇÃO DE MOTIVOS

JOSÉ GUALBERTO DOS SANTOS, natural de Tobias Barretos - SE, viúvo, profissão pedreiro, e veio a falecer no dia 08 de agosto de 1999, com 77 anos de idade, deixando seus filhos Hélio José, José Carlos, José Cláudio, Gilson, Alberto Alda, José Raimundo, Edna, Maria Vanilda, José Gualberto, Reginaldo, Marlene e Vanusa.

O Sr. José Gualberto, assim que mudou para o bairro da Vila Zat - Pirituba, organizou juntamente com a comunidade, vários movimentos reivindicatórios, conseguindo vários benefícios, como a energia elétrica nas residências da região.

Homem dinâmico, lutou muito em busca de uma melhor qualidade de vida aos moradores do local, sabia como poucos compreender os sofrimentos dos seus semelhantes, ajudava no que podia as pessoas menos favorecidas, dando carinho e dedicação.

Lutava sempre em busca do seu ideal, pela região que nutria um imenso amor, era proprietário dos lotes onde residia, e vendia as pessoas carentes, pagando como podia, para que tivessem seus direitos respeitados.

Por ter contribuído e desempenhado grandes lutas, e por ter sido um homem admirado pelos moradores, amigos e familiares, solicitamos esta singela homenagem, perpetuando seu nome em uma das ruas do bairro que tanto amou.

**OFICIAL DO REGISTRO CIVIL DAS PESSOAS
NATURAIS E TABELIONATO DE NOTAS DO
31º SUBDISTRITO - PIRITUBA**
MUNICÍPIO E COMARCA DE SÃO PAULO - CAPITAL

FRANCISCO MARCICANO - Oficial e Tabelião
José Julio Fluetti - Oficial e Tabelião Substituto
Av. Mutinga, nº 201 - Pirituba - São Paulo - SP
Tel. (011) 3904-6035


Certidão de óbito


Certifico que, sob o número 15741, às fls. 191 do Livro C - 027 de Registro de óbitos, encontra-se o assento de JOSE GUALBERTO DOS SANTOS, falecido no dia oito de agosto de mil novecentos e noventa e nove, às treze horas e cinquenta minutos, no Pronto Socorro de Pirituba, neste subdistrito, de sexo masculino, profissão pedreiro, natural de Tobias Barretos, SE, residente e domiciliado a Rua Alfredo Luiz Fernandes n. 51 - neste subdistrito, São Paulo, SP, com 77 anos de idade, viúvo, filho de MARIA JOSE DOS SANTOS. Foi declarante Ahmad Ismail Ghazzaqui, que apresentou a declaração de óbito do Serviço Funerário nº 14068.

Óbito atestado pelo Dr. Andre G. S. Silva CRM 89.266, que deu como causa, morte: Insuf. respiratoria, Broncopneumonia, AVCI-acidente vascular cerebral isquêmico, Has- Hipertensão arterial sistêmica, Diabetes melitus. O sepultamento foi realizado no cemitério Gethsemany - Anhanguera - nesta Capital. Deixou os seguintes filhos que são: Helio Jose, Jose Carlos, Jose Claudio, Gilson, Alberto, Alda, Jose Raimundo, Edna, Maria Vanilda, Jose Gualberto, Reginaldo, Marlene e Vanusa (maiores). Não deixou bens, nem testamento. Era eleitor. Não era reservista. Nada mais se continha em dita declaração.

O referido é verdade e dou fé.


São Paulo, 17 de agosto de 1999.

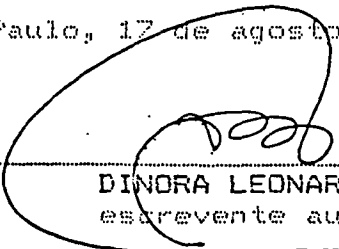
DINORA LEONARDI TOZZO
escrevente autorizada

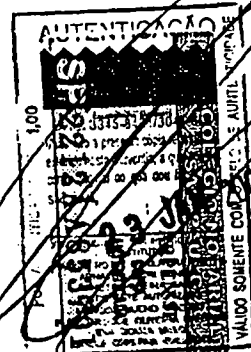


- Escreventes -	
☐	Maria Canals M. Vicente
☒	Dinora Leonardi Tozzo
☐	Nele Silveira de Brito



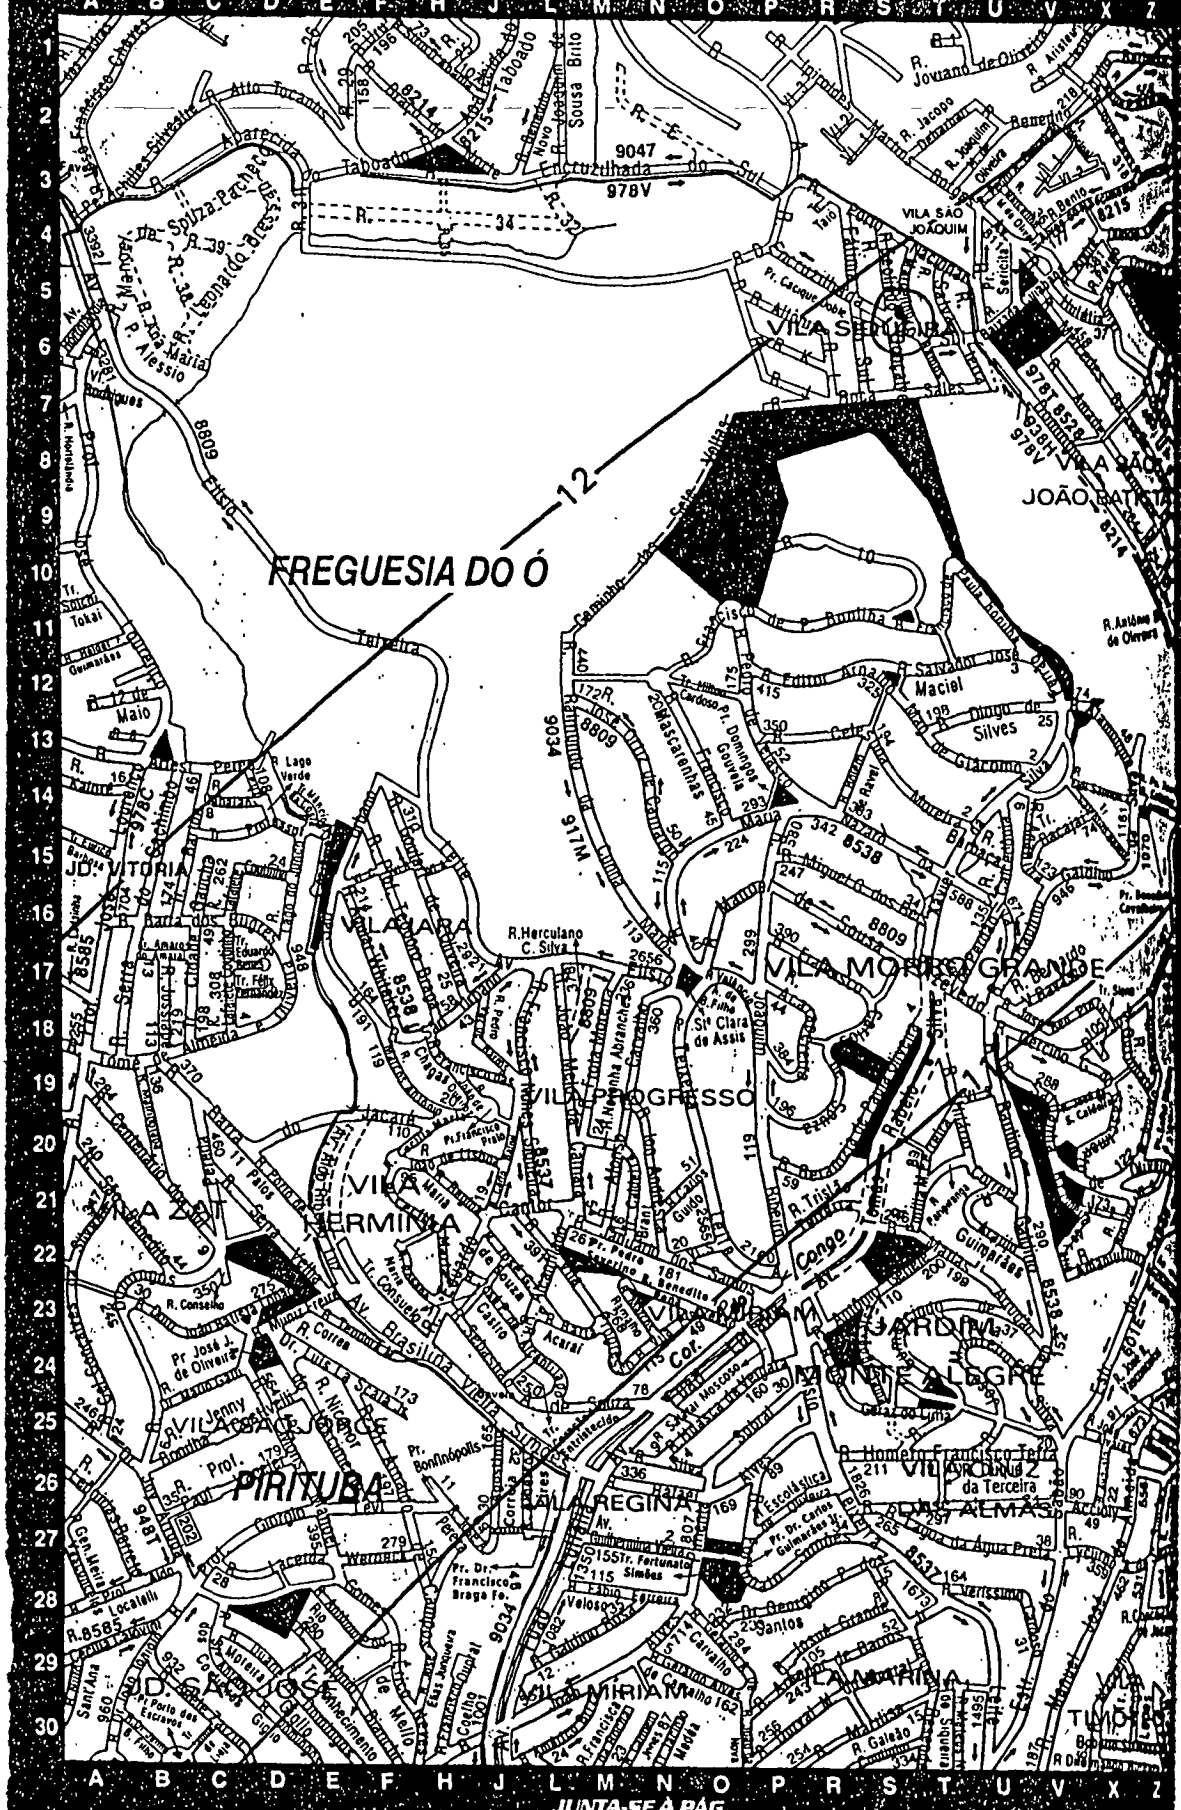

Adelina Ciccone - Ass. Parlamentar
RF. 100.406

Adelina Ciccone - Ass. Parlamentar
RF. 100.406

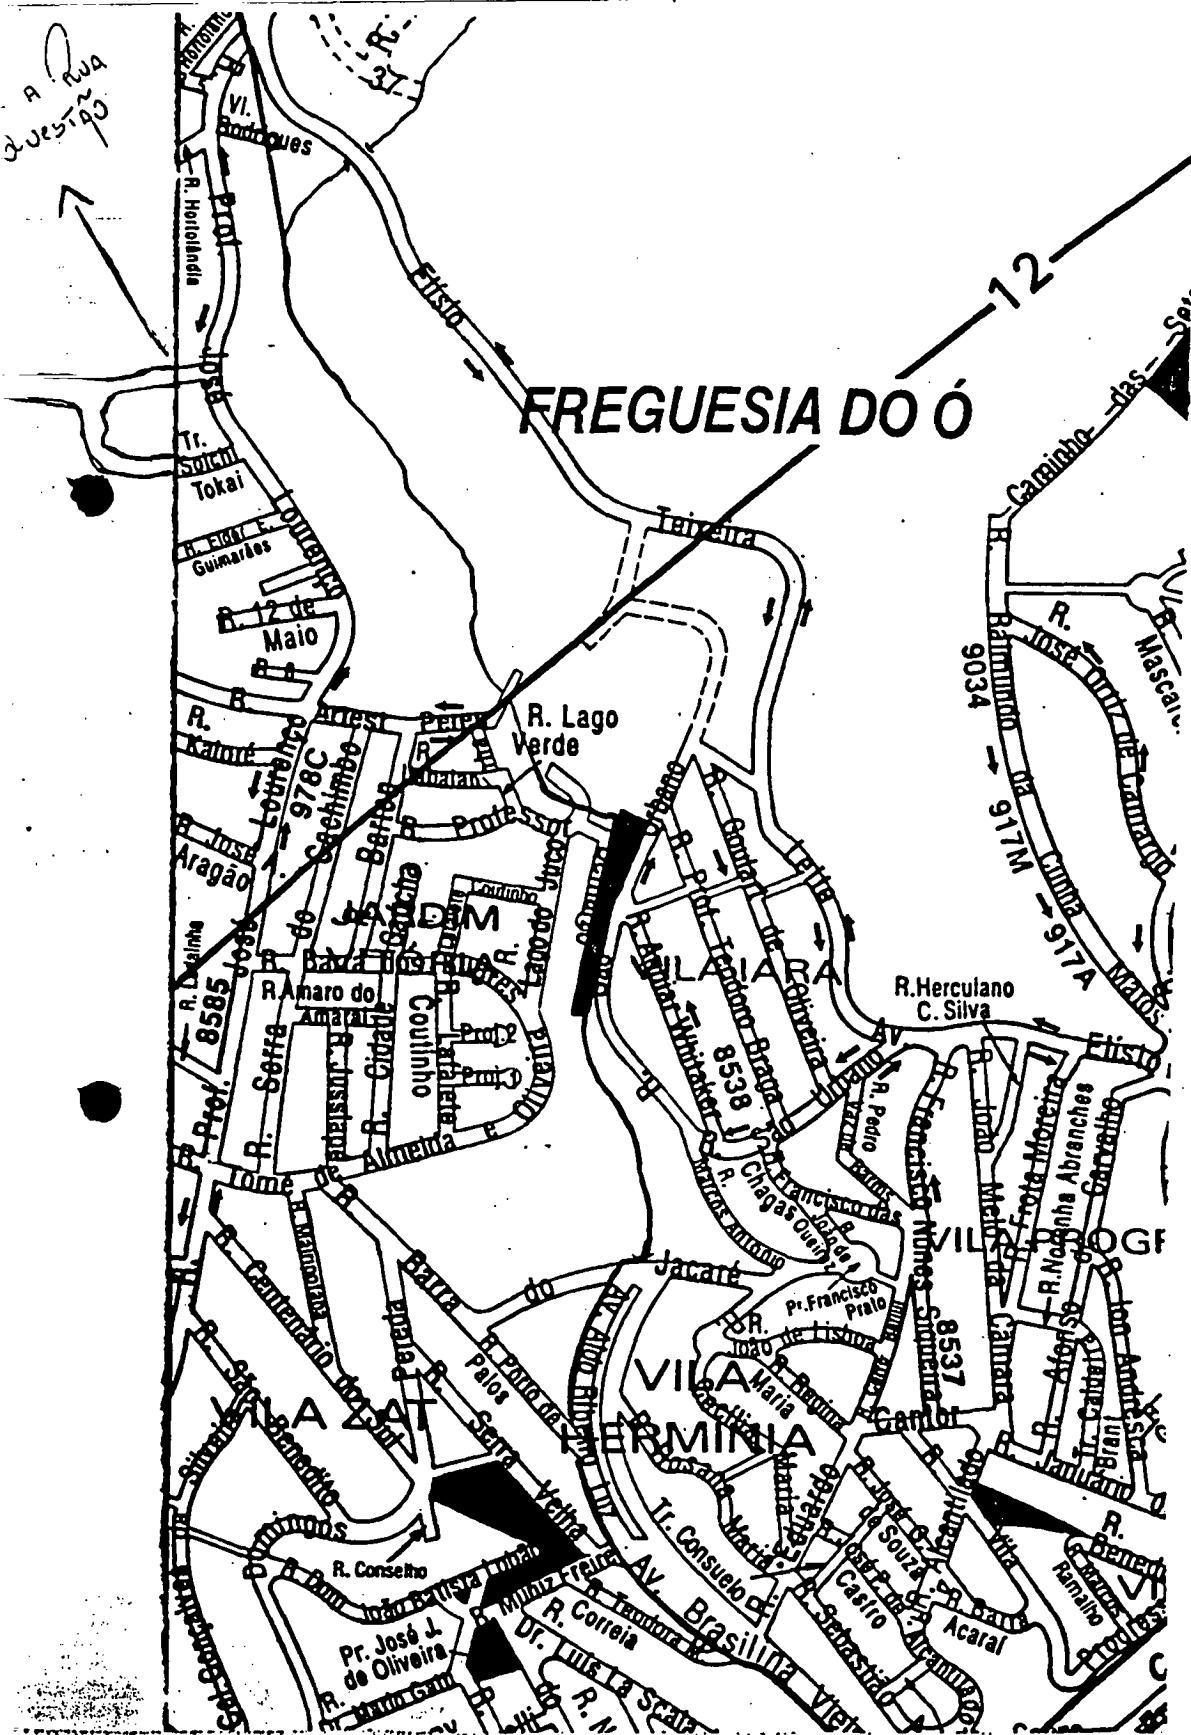



CÂMARA MUNICIPAL DE SÃO PAULO

Papel para informação, rubricado como folha n° 06

do processo n° 01-516 de 2003 09.09.03 (a) 000

Adelina Cicone Battochio
Assistente Parlamentar
RF 100406

Ao Senhor Assessor Chefe:
Sobre o assunto nada consta.

09/09/03



INÁCIO VEIGA
Oficial Legislativo
RF. 11.132

A Com. de Const. e Justiça

11/08/03



BRENO GANDELMAN
Assessor Tec. Leg. Chefe
A. T. M.

Recebido na Comissão de
Constituição e Justiça
em 12/09/03 às 15:20h

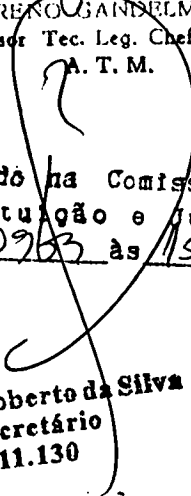
Carlos Roberto da Silva
Secretário
11.130

Ao Nobre Vereador HUMBERTO MARTINS
para relatar

Sala da Comissão de Constituição e Justiça
Em 19 de SETEMBRO de 2003

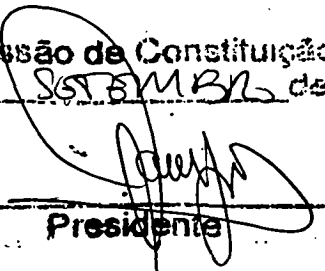
Presidente

S E G U E juntado nesta data, documento e papel para informação, rubricado
sob folha nº 07

Em 03 / 10 / 03

(a)


FÁBIO DE CASTRO PAIVA
Secretário



Câmara Municipal de São Paulo

Exmo. Sr. Presidente da Câmara Municipal de São Paulo

Senhor Presidente:

Solicito a V. Exa. que encaminhe ao Executivo (CASE/SEHAB) pedido de informação, para saber se o logradouro público, mencionado no projeto de lei nº 0516/2003, de autoria do Nobre Vereador José Viviani Ferraz:

1º - É bem público?

2º - É oficial e possui número de CADLOG?


3º - A denominação proposta (Rua José Gualberto dos Santos) constitui homonímia?

4º - A descrição e a localização da via no projeto estão corretas e são suficientes para a sua perfeita identificação?

5º - A classificação quanto ao tipo (Rua) está correta, tendo em vista as disposições do Decreto nº 27568/88?

Esclareço que tais informações são necessárias ao seguro pronunciamento desta Comissão no projeto de lei nº 0516/2003 e saliento a importância de se enviar, junto ao ofício de praxe, cópia das folhas nº 04 e 05 deste projeto, contendo a localização da via, bem como da folha deste pedido.


Sala da Comissão de Constituição e Justiça,

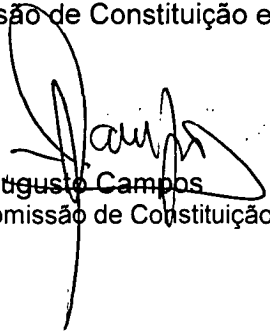
Augusto Campos

Presidente da Comissão de Constituição e Justiça

DEFIRO

04/10/03

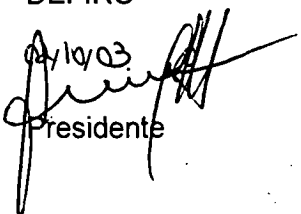
Presidente

A LEG. 3
EM 03/10/03

FÁBIO DE CASTRO PAIVA
Secretário

RECEBIDO EM LEG3

EM 03/10/03

ÀS 18:20 h.

CREUSA LEONILDA ZACARIAS ALVES
Encarregada do Setor

Sra. Rosmari,

Oficiar ao Executivo solicitando informações.

Em, 06/10/2003.

ANGELA BORDIN ANDREONI
Chefe da Seção Técnica IV

Sra. Chefe,

Providenciado conforme determinado por V.Sa.

Em, 06/10/2003.

ROSMARI CURY ALVES DOS SANTOS
Assistente de Seção Técnica

SEGUE m _____, juntado s _____, nesta data
documento s _____ e papel de informação
rubricado s sob folhas n.º 5 08/10
Em 09/10/03

ZUZU ASSATO
Assistente de Chefe Técnica



Folha nº.....08.....do proc.
nº.....01-516 do 2003.....
ZUZASSATO
Assistente de Chefe Técnico

CÂMARA MUNICIPAL DE SÃO PAULO

São Paulo, 07 de outubro de 2003.

18 - OF-LEG3
OFÍCIO Nº 0571/2003

Senhora Prefeita,

Em atenção ao requerido pela Douta Comissão de Constituição e Justiça e nos termos do art. 68 do Regimento Interno, encaminho a Vossa Excelência cópia do Projeto de Lei nº 516/03, de autoria do Vereador José Viviani Ferraz - que denomina Rua José Gualberto dos Santos a rua sem denominação localizada na travessa da Rua Professor José Lourenço, paralela com a Travessa Soichi Tokai, na Vila Zat - Pirituba, solicitando-lhe que, através de CASE/SEHAB, nos envie subsídios, de acordo com o despacho anexo, para que a referida Comissão possa emitir parecer a respeito.

Valho-me da oportunidade para renovar a Vossa Excelência os meus protestos de elevado apreço e distinta consideração.


ARSELINO TATTO
Presidente

Anexo: cópia xerográfica do PL nº 516/03 de fls. 01, da localização de fls. 04/05 e do despacho da comissão solicitante de fls. 07.

A Sua Excelência a Senhora
Doutora Marta Suplicy
Digníssima Prefeita do Município de São Paulo.

ABA/rcas



Folha nº.....07.....do proc.
nº.....01-516 de 2003.....
.....
ZUZI ASSATO
Assistente de Gabinete

CÂMARA MUNICIPAL DE SÃO PAULO

São Paulo, 07 de outubro de 2003.

Recebi ofício Leg. 3 nº 571, de 07/10/2003,
solicitando ao Executivo informações referentes ao Projeto de Lei nº 516/03, de autoria
do Ver. José Viviani Ferraz.

RECEBIDO
SGM/ATL
09/10/03

Anexo: cópia xerográfica do PL nº 516/03 de fls. 01, da localização de fls. 04/05 e do
despacho da comissão solicitante de fls. 07.

ANA LUIZA LOPES TORRES FERREIRA
RF: 586.083.1.01
SGM-ATL



CÂMARA MUNICIPAL DE SÃO PAULO

Papel para informação, rubricado como folha n°

10

do processo n°

01-516 de 2003 09, 10, 03

(a)

ZUZI ASSATO

Assistente de Chefe Técnica

À Douta Comissão de
Constituição e Justiça
Em. 09/10/03

ANGELA BORDIN ANDREONI
Chefe da Seção Técnica IV

Recebido na Comissão de
Constituição e Justiça
Em 09/10/03 às 15:00 h

Carlos Roberto da Silva
Secretário
11.130

SE GUE juntado nesta data, documento e papel para informação, rubricado 1

sob folha nº 112639

Em 15.05.04

(a) Carlos Roberto da Silva

Supervisor de Equipe - SGP-15



Prefeitura do Município de São Paulo

Folha nº	114	do
Processo	516/03	
Carlos Roberto de Paula		
Reg.	11130	

São Paulo, 13 de setembro de 2004

GABINETE DA PREFEITA

Ofício A. J. L. nº 554 /04
Processo nº 2003.0.264.053-0
Ref.: OF.LEG.3 nº 0571/2003

15 - DOCREC
15- 1221/2004

RECEBIDO NA SGP-2
Em 14.09.04
As 12:50 horas

Maria José de Oliveira
Assistente de Chefe Técnica
RF: 10.940

Senhor Presidente

em ofício de 11.09.04
pelo Sr. Secretário de

Em atenção ao requerido pela Comissão de Constituição e Justiça dessa Egrégia Câmara, Vossa Excelência fez expedir o ofício referenciado, ao qual ora me reporto e que contempla solicitação de envio de subsídios relativamente ao Projeto de Lei nº 516/03, de autoria do Vereador José Viviani Ferraz, que denomina Rua José Gualberto dos Santos a rua sem denominação localizada na travessa da Rua Professor José Lourenço, paralela com a Travessa Soichi Tokai, na Vila Zat – Pirituba.

Isto posto, remeto a Vossa Excelência cópia reprográfica das informações prestadas pelos órgãos competentes, valendo-me do ensejo para renovar meus protestos de elevado apreço e distinta consideração.

Marta Suplicy
MARTA SUPLCY
Prefeita

Ao

Excelentíssimo Senhor

ARSELINO TATTO

D.D. Presidente da Câmara Municipal de São Paulo

JAM/MRC/PS/cortan
Resp 516-03

A SGP-23
Em 14,09,04

SOLANGE MARINONE DOS SANTOS
Supervisora de Cont. do Proc. Legislativo
SGP-22

À Douta Comissão de
Constituição e Justiça
Em 15 / 09 / 2004

Plante
JOSÉ CRISTINO SOUZA SANTOS
Supervisor de Finalização do Proc. Legislativo

Recebido na Comissão de
Constituição e Justiça
Em 15.9.04 às 18 h

FÁBIO DE CASTRO PAIVA
Secretário



PREFEITURA DO MUNICÍPIO DE SÃO PAULO
SECRETARIA DA HABITAÇÃO E DESENVOLVIMENTO URBANO

CÓPIA

2003 09040530

do memo ATL nº 1.360/03

folha de informação nº 105 -
em 11/09/2003 (a)

MARLY DUARTE S. CARDOSO
Of. de Adm. Geral 1
CRSE 4

S.G.M. - A.T.L.

Sr(a) Assessor(a) Chefe

Folha nº 127	do
Processo 51630	
Carlos Roberto Silva	
Reg. 11130	

INFORMAÇÕES SOBRE O P.L. 516/ 2.003 MEMO A.T.L.:1.360 / 2.003 VEREADOR: JOSÉ VIVIANI FERRAZ

A) DADOS SOBRE O LEITO DO LOGRADOURO:

OFICIAL: N/C

B) DADOS SOBRE A DENOMINAÇÃO ATUAL:

NOME ATUAL: R SEM DENOMINAÇÃO

CODLOG: -

DENOMINAÇÃO OFICIAL: NÃO

HOMONÍMIA: NÃO

LOGR. CODLOG: -

C) DADOS SOBRE O NOME PROPOSTO:

NOME PROPOSTO: R JOSÉ GUALBERTO DOS SANTOS

HOMONÍMIA: NÃO


LOGR. CODLOG: -

D) DADOS TÉCNICOS:

INSUFICIENTES

E) OBSERVAÇÃO:

NADA COSTA EM NOSSOS CADASTROS PARA O LOGRADOURO EM QUESTÃO. PROPOMOS CONSULTAR PARSOLO 4.

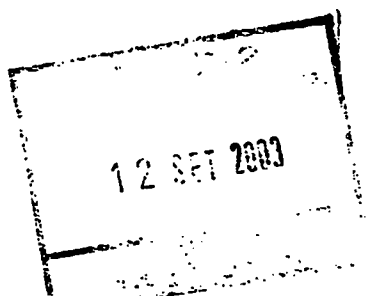

11/09/2003
ELIANA BECCATO MELLONE
DIRETORA DE DIVISÃO TÉCNICA
CASE - 4 / SEHAB

Marta Rocha C.P. da Silveira
Assessora - SGM/ATL
GAL-SP 102366

CÓPIA

12
2003 02640530

PREFEITURA DO MUNICÍPIO DE SÃO PAULO

ROF -

MIRO NOGUEIRA
SGM/ATL

do Memorando ATL 1361/03.....em 17/09/03. (a).....

Folha de informação nº 4

Assessoria do Setor de Denominação de Logradouros - RI.133

Folha nº 137 do
Processo 51653


Carlos Roberto Silva
Assessor - SGM/ATL

RI.13 - Senhor Chefe

Deixamos de fornecer os dados técnicos para o memorando ATL 1361/03, (PL 516/03), pois não consta em nossos assentamentos, abertura e/ou planta de regularização que identifique o logradouro em questão.

Anexamos cópia parcial do setor 126, para maiores esclarecimentos.

17.09.03

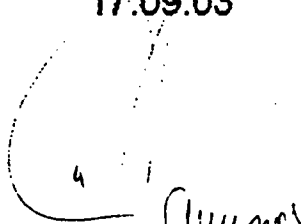
Luzenilda Santana do Carmo De Campos
Chefe de Setor de Denominação de Logradouros - RI.133


Marta Rocha C.P. da Silveira
Assessora - SGM/ATL
OAB-SP 102366

CÓPIA

13
2003 09 04 0530

PREFEITURA DO MUNICÍPIO DE SÃO PAULO

ROSANCA LARI KOLUEIRA

Folha nº	48	do
Processo	51632	
Carlos Roberto Silva		
Reg. 1130		

Do Memorando Atl... 1361/2003 em 17/09/03

Folha de informação nº


SECRETARIA DE OBRAS E SERVIÇOS DE URBANIZAÇÃO
DEPARTAMENTO DE OBRAS DE RECONSTRUÇÃO DE LOGRADOUROS
LUGAR - 133

SGM/ATL -
Sra. Assessora Chefe

Restituímos o presente a essa d. Pasta, com os esclarecimentos de RI.133.

17.09.03

(1012)

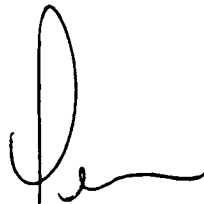

Decio Figueira
Chefe da Subdivisão do Cadastro
de Logradouros
RI.13

13 09 2003 09:17 113453 564/RI.133


Marta Rocha C.P. da Silva
Assessora - SGM/ATL
OAB-SP 102366

CÓPIA

2003 0264653.0
16

VERLEIDE DANZIERE
Aux. T. Adm.
CASE 5

*PMSP SECRETARIA DA HABITACAO E DESENVOLVIMENTO URBANO PAG 1 FIM

*TELA-4.012-BOLETIM DE DADOS TECNICOS - OFICIALIZACAO

23/11/85
11:01:17

*EXP.ADM. -

MOC -

SQL -

Folha nº 157 do
Processo 51632
Carlos Roberto Silva
Reg. 11130

*DADOS DO LOGRADOURO

*CODLOG 416479 NOME ATUAL

EXISTENTE

*** LEGISLACOES REFERENTES A NOME ** ** LEGISLACOES REFERENTES A LCITO ***
* QUALIF TIPO NUMERO ANO OBS QUALIF TIPO NUMERO ANO OBS

NÃO É OFICIAL

*** DENOMINACOES ANTERIORES

*** EXPEDIENTES ADMINISTRATIVOS
* DOCUMENTO ASSUNTO

IDENTIFICACAO DATA

*** MELHORAMENTOS VIARIOS E SANITARIOS

DUP


* PLANO RODOVIARIO MUNICIPAL - NUMERO FAIXA DOM.

*** PLANTA AU

*** RESPONSAVEL PELAS INFORMACOES - CASE-02 DATA / /

*** INFORMACOES COMPLEMENTARES

Marta Rocha C.P. da Silva
Assessora - SGM/ATL
OAB-SP 102366

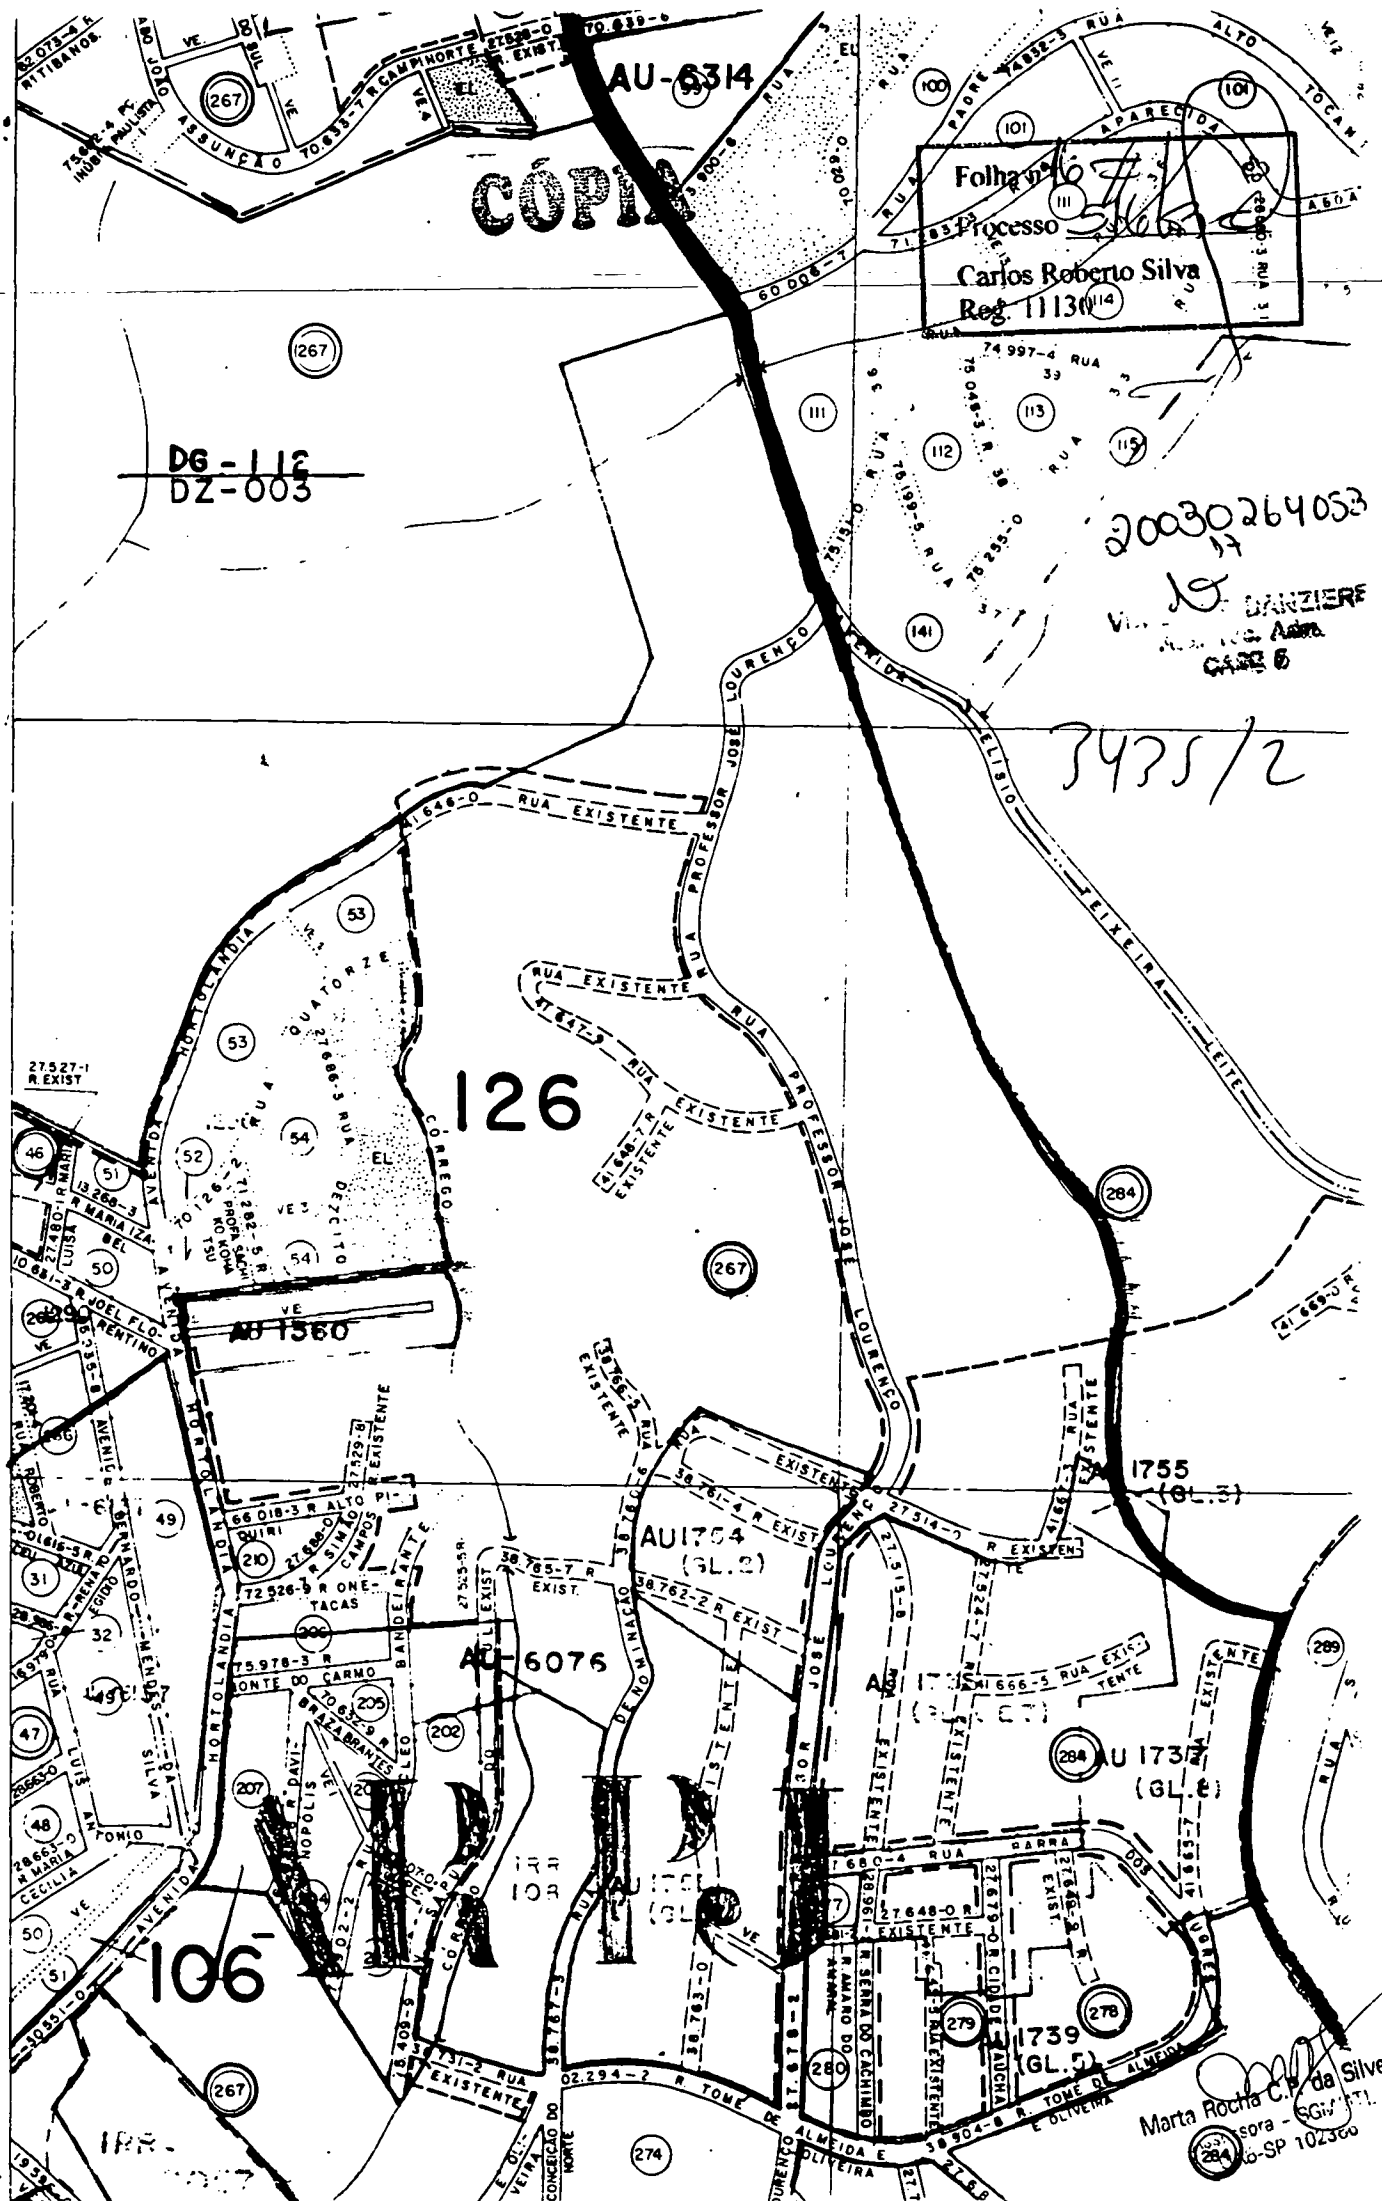

CÓPIA

Folha 16
Processo 5306
Carlos Roberto Silva
Reg. 11130/14

DG-112
DZ-003

20030264053
V. DANZIERE
CASA 6

3435/2

126

AU-1560

AU-6076

AU-1754
(GL 2)

AU-1737
(GL 2)

AU-1739
(GL 5)

Marta Rocha C. da Silveira
sora - SGW
10-SP 102360

2030264053-0

~~3435/2~~
~~моc~~

126

A. R. RIRITUBIA / PEXUS

56

[Handwritten signature]

Q 267

Reg. 11130

Marta Rocha C.P. da Silveira
Assessora - SGM/ATL
OAB-SP. 102366


CÓPIA

20030264053.0

20

Folha nº 19 do
Processo 51663
Carlos Roberto Silva
Reg. 11130

20030264053.0
Folha nº 19
Reg. 11130

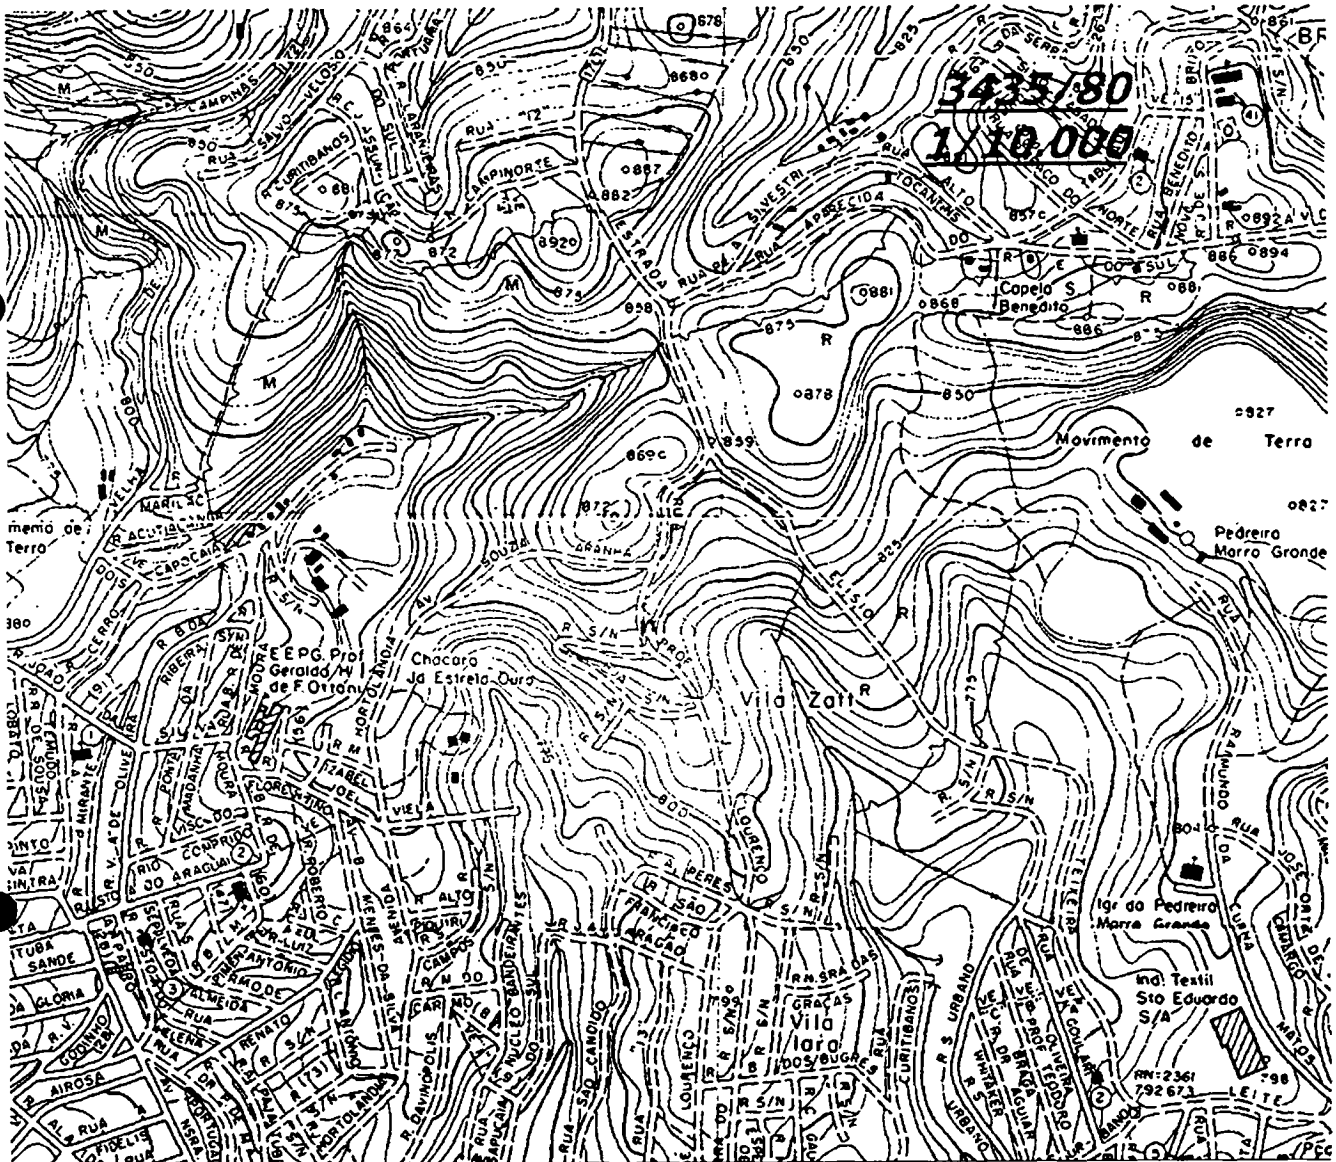

Marta Rocha C.P. da Silveira
Assessora - SGM/ATL
OAB-SP 102366



CÓPIA

PREFEITURA DO MUNICÍPIO DE SÃO PAULO

Folha de informação nº

20

d. 0 Processo nº 2003 0264 053-0 em 29 10 03

PARSOLO - 4
SR. DIRETOR

Folha nº 20	do
Processo 51622	
Carlos Roberto Silva	
Reg. 11130	

Com as providências desta Unidade, para
prosseguimento.

MAKOTO TAKITANI
Secretaria - CASE-5

PARSOLO 4

29 OUT 2003

RECEBIDO

Parasolo 42

Sr. Chefe

Para prosseguimento observando o prazo
para conclusão à SGM/ATL.

29/10/03

PAULO COTOVICZ
Diretor da Divisão Técnica
PARSOLO 4


Marta Rocha C.P. da Silva
Assessora - SGM/ATL
OAB-SP 102366


PARSOLO. 42

Eng. Jorge

Favor prosseguir na análise do
presente

30/10/03

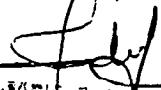
FABRIL DE LIXO - S. Paulo
Estado do S. Paulo
PARSOLO. 42

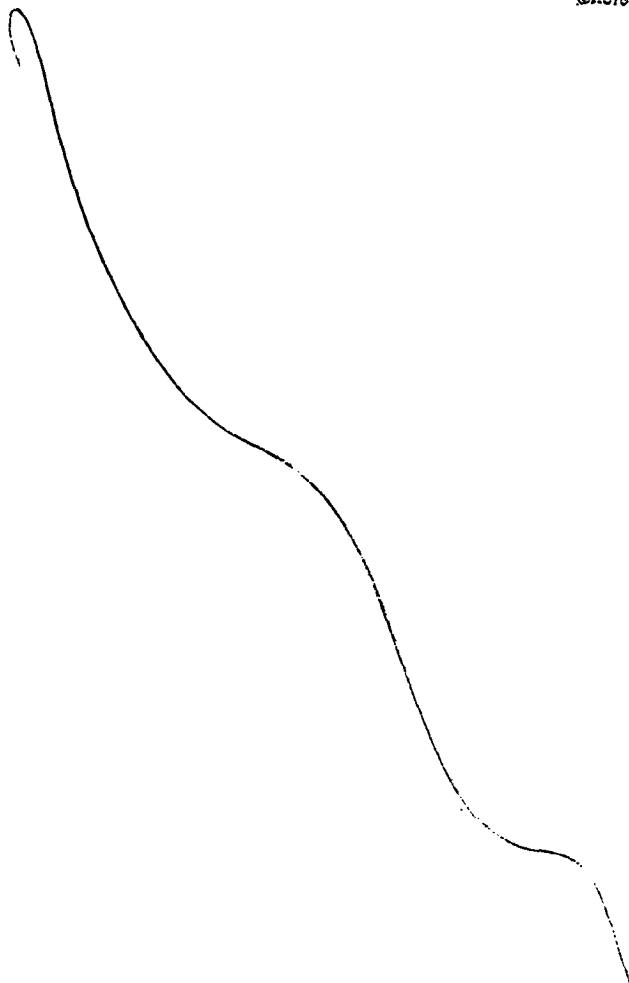

SEGUE - fls. n.º(s) 22 e 23
EM 07/11/03 (a)

JOÃO ALBERTO TEIXEIRA
- Aux. Téc. Adm.
PARSOLO

CÓPIA



PREFEITURA DO MUNICÍPIO DE SÃO PAULO

Folha nº 21	do
Processo	51608-2
Carlos Roberto Silva	
Reg. 11130	

Folha nº 23

Do Processo nº 2003-0.264.053-0

em 10/11/2003

a)

JOÃO ALBERTO F. TEIXEIRA
Aux. Téc. Adm.
Parsolo

PARSOLO-42

Sr. Chefe de Seção Técnica

Proponho encaminhar o presente à RESOLO para informar se há expediente tratando da regularização da Via assinalada às fl.17 deste, anexando caso afirmativo, todas as informações existentes.

Apos, solicitamos que RESOLO encaminhe o presente a RI para esclarecimento sobre os contribuintes 126.267.0272 e 126.267.0273, pois aparentemente referida via estaria sobre referidos lotes, conforme assinalamos as fl. 19.

S.P. 10/11/2003

JORGE CHEIB FILHO
Engenheiro
PARSOLO-42

JCF/jaft

RESOLO-G (SIMPROC 60.14.70.000)
Sra. Diretora

INF. N° 337/P-4/2003

Solicito, por obséquio, atender o solicitado por Parsolo-42 à cota retro.

S.P. 10/11/2003

FÁBIO PEDRO BAER
Diretor de Divisão Técnica
PARSOLO-4

FPB/jaft

Marta Rocha C.P. da Silveira
Assessora - SGM/ATL
C.B.-SP 102366

RESOLO-3

SRA. RESPONSÁVEL,

FACE A COTA NO ANEXO DESTA,
ENCAMINHAMOS.


12/11/03

ARNALDO DE MATTOS COSTA COUTO
Diretor de Divisão
RESOLO

Resolo 3

Enga Norte
favor atender, com a urgência
solicitada

13/11/03

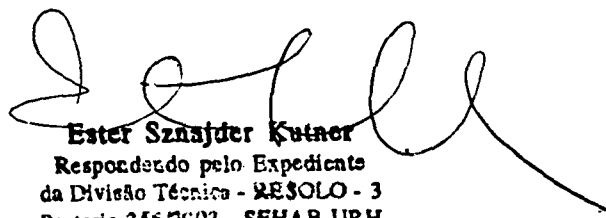
Ester Szrajder Kutner
Responsável pelo Expediente
da Divisão Técnica - RESOLO - 3
Portaria 356/2003 - SEHAB-URH

seguem fls. 24 e 25

17/11/03

Cópia (17/11/03) Doc. 1000275
Entregue de Setor II
(RESOLO-3)

CÓPIA

FL 24
2003 02640530
Cidade de São Paulo
Engenharia de Sanidade
Resolução

Fls. 36 do Processo nº 8
Pasta 991/93
Cidade de São Paulo
Administração

03-014-628-96-69
PREFEITURA DE SÃO PAULO
DEPARTAMENTO DE URBANISMO



LEVANTAMENTO PLANIMÉTRICO	
PROP :	SONIA BARBARA CHAMKLIDJIAN
LOCAL :	BAIRRO VILA ZATTI
	SUB. DISTRITO DE PIRITUBA
	MUNICIPIO E COMARCA DE SÃO PAULO
ESCALA :	1:500
ÁREA :	17.500 m ²



CÓPIA


PREFEITURA DO MUNICÍPIO DE SÃO PAULO

Processo nº 2003-0.264.053-0 em 17/11/2003

Folha de informação nº 25

R.I.G. (60.17.50.200)

SR. Diretor

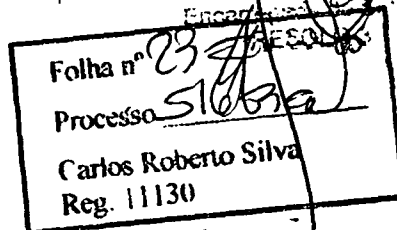

Segue o presente nos termos da solicitação de fl 23
Informamos que para o local em questão consta em
Resol o p.c. 1996.0.007.565-4, porém o título domínial não está
perfeitamente caracterizado, tanto em relação ao legítimo proprie-
tário quanto a delimitação da área.

Trata-se de loteamento executado sem aprovação
do Município, sem anuência do Estado e não regularizado.

Há necessidade de obras para que se garanta a es-
tabilidade dos lotes.


Conta João Birk Pública nº 1613/053.01.026670-7
proposta pelo Ministério Público de São Paulo perante a 11ª Vara da
Juizenda Pública tratando do parcelamento irregular do solo.

Juntamos as fls rebo cópia da planta particular
juntada no p.c. acima referido, mas observamos que tal planta está
sujeita a modificações.


Encaminhamos o presente para os esclarecimentos solici-
tados a fl 23.


14/11/2003
MARTA MACEDO SERAFIM
Chefe de Seção Técnica
RESOLO - 3

Marta Rocha C.P. da Silveira
Assessora - SGM/ATL
OAB-SP 102366

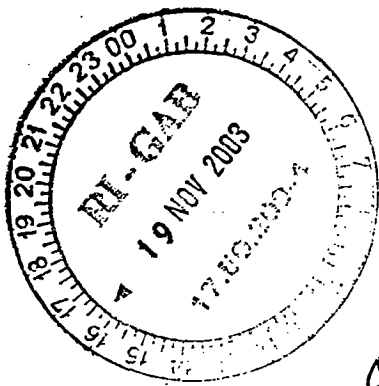

RI-1
Sr. Diretor
Solicitamos esclarecer
o requerido a fls. 23.
RIG, 19/11/03

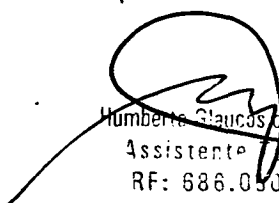

Humberto Glaucos dos Santos
Assistente Técnico
RF: 686.050.800

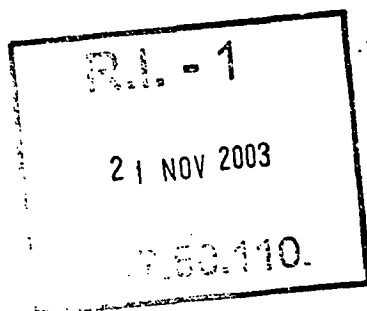

Juntado na nesta data, _____ documento _____ e folha de informação,

rubricado na sob nº 26

Em 24.11.03

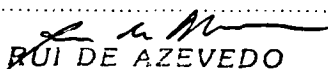
RUI DE AZEVEDO
Inspetor Fiscal - Diretor de RI 1
RF 686.145.8.00

(a)



CÓPIA
PREFEITURA DO MUNICÍPIO DE SÃO PAULO
SECRETARIA DE FINANÇAS E DESENVOLVIMENTO ECONÔMICO
DEPARTAMENTO DE RENDAS IMOBILIÁRIAS
DIVISÃO DO MAPA DE VALORES

Folha de informação nº 26.

do Processo nº. 2003-0.264.053-0 em 24/11/2003

RI-12

Sr. Chefe

[Handwritten signature]
Rui de Azevedo
Inspetor Fiscal - RF 686.145.8.00
Folha nº. *516* do *516*
Processo *516*
Carlos Roberto Silva
Reg. 11130

Solicitamos a anexação de cópias da Quadra Fiscal e da correspondente parte do Mapa de Setor Fiscal atualizadas, além de outros elementos disponíveis no arquivo que possam auxiliar na análise dos contribuintes em questão.

Em seguida, encaminhar o presente a RI-22, para os esclarecimentos solicitados à folha 23, atentando-se para a urgência requerida.


RI-1, 24 de novembro de 2003

[Handwritten signature]
Rui de Azevedo
Inspetor Fiscal - Diretor de RI-1
RF 686.145.8.00

*Processo recebido faltando uma cópia
no livro de folha nº 04, para não
retardar seu andamento.*

5.11.25/11/03

[Handwritten signature]
YARA SAMMANN
Aux. Téc. Adm. - RI 12
RF 527.697.7.01

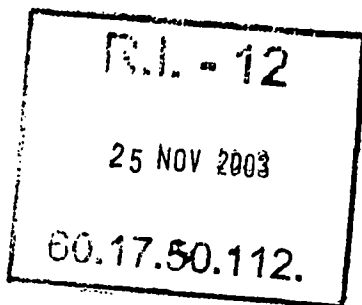

[Handwritten signature]
Marta Rocha C.P. da Silveira
Assessora - SGM/ATL
OAB-SP 102366

PLANTA
OU
DOCUMENTO
NÃO
DIGITALIZADO

.126.267.0272-1 EX 03 PROP ESP DE ANTONIO MANUEL FERREIRA
CD-DC RH 200271 COMPR
LOCAL 11039-6 R PROFESSOR JOSE LOURENCO S/N CEP 02977-020
COMPLEMENTO VIV QD 24 SITIO RETIRO
END ENT 15485-7 R PARAPUA 00413 CEP 02831-000
COMPLEMENTO ITABERABA
CPF/CGC PROP CPF/CGC COMPR FA 101290

T/EF AREA TEST.CALC VLM2T R\$ F.IDEAL -----TESTADAS DE CONSERVACAO-----
01/ 14.500 100,00 46,01 1,0000 100
CODLOG-VT AR.CONSTR PAD AR.OCUPADA AR.INCORP EXC.AREA PAVTO ACC
***** ** ***** ***** ***** ** ***

USO COB TEPR CN LI SI IL ZF CIII FASE BLOQ (INIB N.ACAO/ANO TI VR) CL. TL22
000 11 00 1 1 0 0 3 ATIV NAO NAO AAA NAO

VALORES R\$ V.V.IMOVEL V.V.EXCESSO ZONEAMENTO F.ESPEC. VENCTO 1A
350.385 99.009.051 -5 1,0000 GSC 18/02/03
VIDA TPCL-D 98 99 00 01 02 03 PA
82/AT E F01 F01 F01 F01 F01 D01
12.18.44 *** CONSULTA EFETUADA *** TELA ()

CÓPIA

Folha nº 26 do
Processo 5163
Carlos Roberto Silva
Reg. 11130

MARTO DE
RF 601 100 7 00
R\$ 129

Marta Rocha C.P. da Silveira
Assessora - SGM/ATL
vib.SP 02366

126.267.0273-1 EX 03 PROP ESP DE MANUEL ANTONIO DA SILVA
 CD-DC RH 200271 COMPR
 LOCAL 11039-6 R PROFESSOR JOSE LOURENCO S/N CEP 02977-020
 COMPLEMENTO VIV QD 24 SITIO RETIRO
 END ENT CEP
 COMPLEMENTO
 CPF/CGC PROP CPF/CGC COMPR FA 150303

T/EF AREA TEST.CALC VLM2T R\$ F.IDEAL -----TESTADAS DE CONSERVACAO-----
 01/ 31.380 200,00 46,01 1,0000 200
 CODLOG-VT AR.CONSTR PAD AR.OCUPADA AR.INCORP EXC.AREA PAVTO ACC
 64 10 64 704 30.676 01 992

USO COB TEPR CN LI SI IL ZF CIII FASE BLOQ (INIB N.ACAO/ANO TI VR) CL. TL22
 010 11 34 1 1 0 0 3 ATIV NAO NAO AAA NAO

VALORES R\$ V.V.IMOVEL V.V.EXCESSO ZONEAMENTO F.ESPEC. VENCTO 1A
 29.447 705.702 99.009.051 -5 1,0000 GSO 26/04/03
 VIDA TPCL-D 98 99 00 01 02 03 PA
 82/AT E F02 F01 F01 F01 F01 D01
 12.19.29 *** CONSULTA EFETUADA *** TELA ()

CÓPIA

Folha nº 2
 Processo 51653
 Carlos Roberto Silva
 Reg. 11130

Marta Rocha C.P. da Silveira
 Assessora - SGM/ATL
 OAB-SP 102366

PASTA: 3581

CÓPIA PARCIAL

DO

LEVANTAMENTO FARIA E LIMA

Sítio do Retiro

como consta a fls. 85, dos autos, assinados o linho divisorio entre os subdistritos de Nossa Senhora do O e Pirituba (Lei 5.285 de 18-2-1959) e referido no documento de fls. 76.

S. 126

26 de abril de 1960


Widelio


EDUARDO A. DE CARVALHO FIDELIS

Eng. de Carta - MAPA

VILA S. A. de Almeida

21.30
MÁRIO RE
604.185.700
RI 123

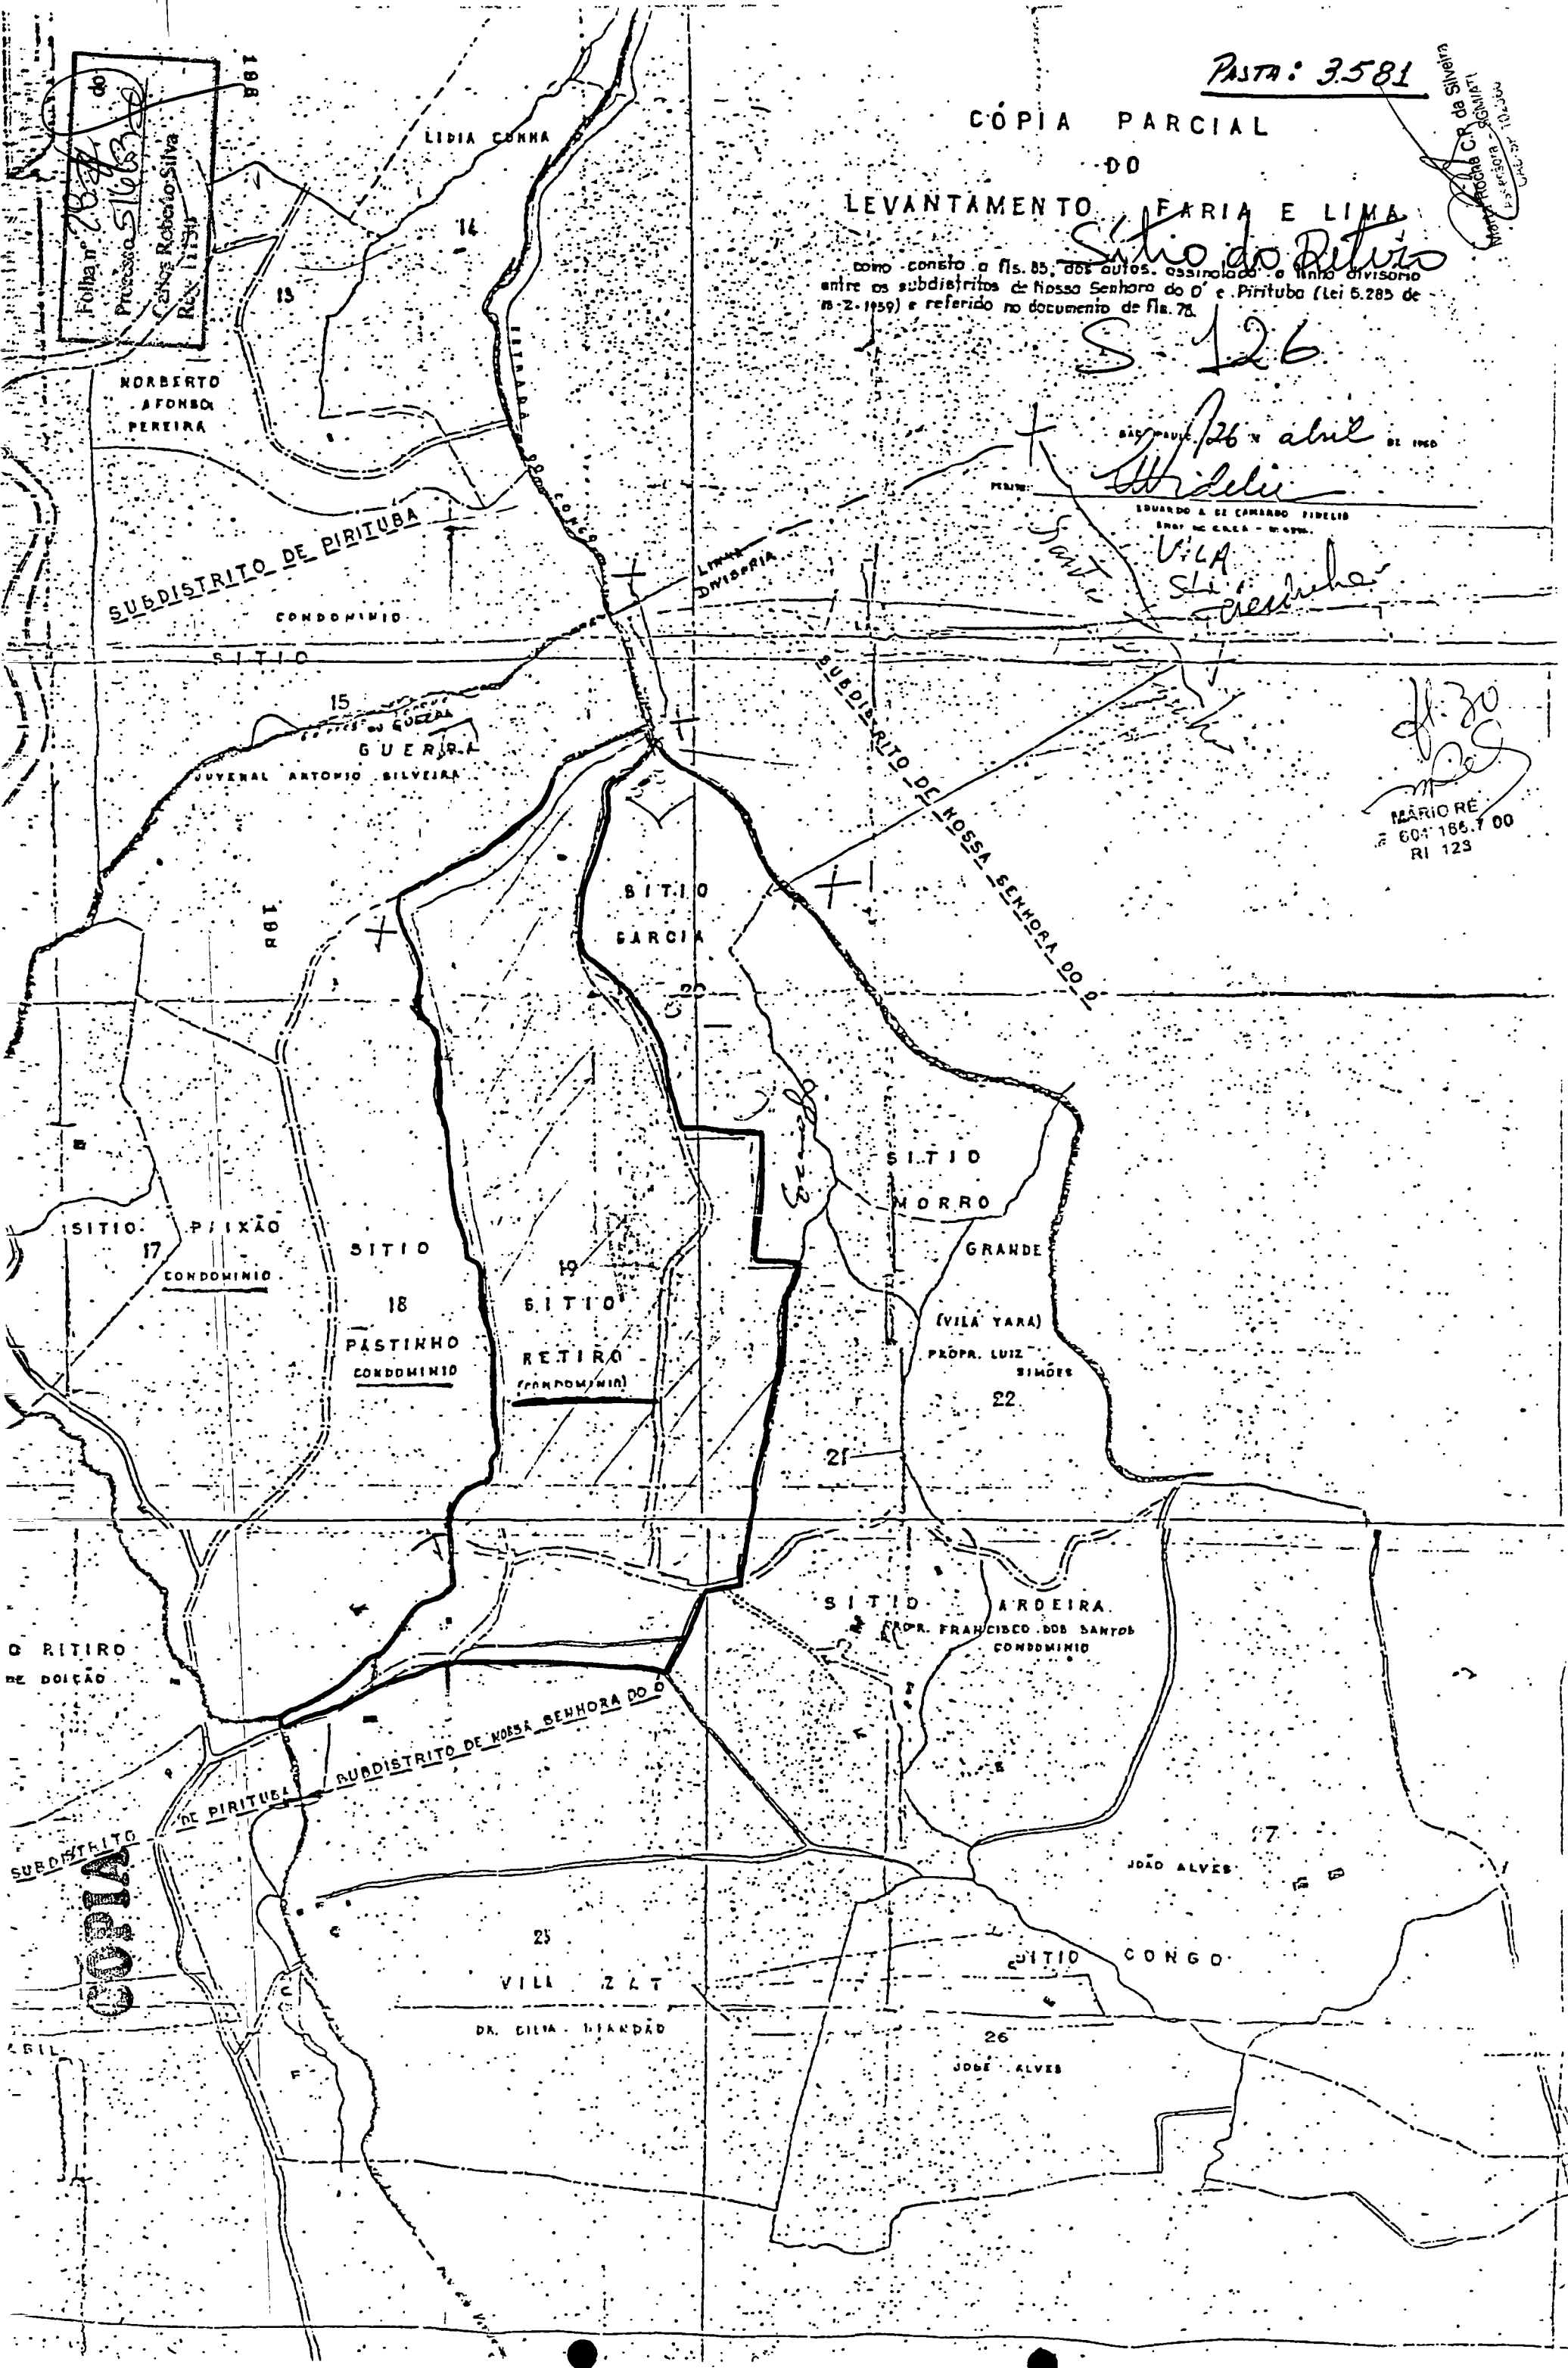

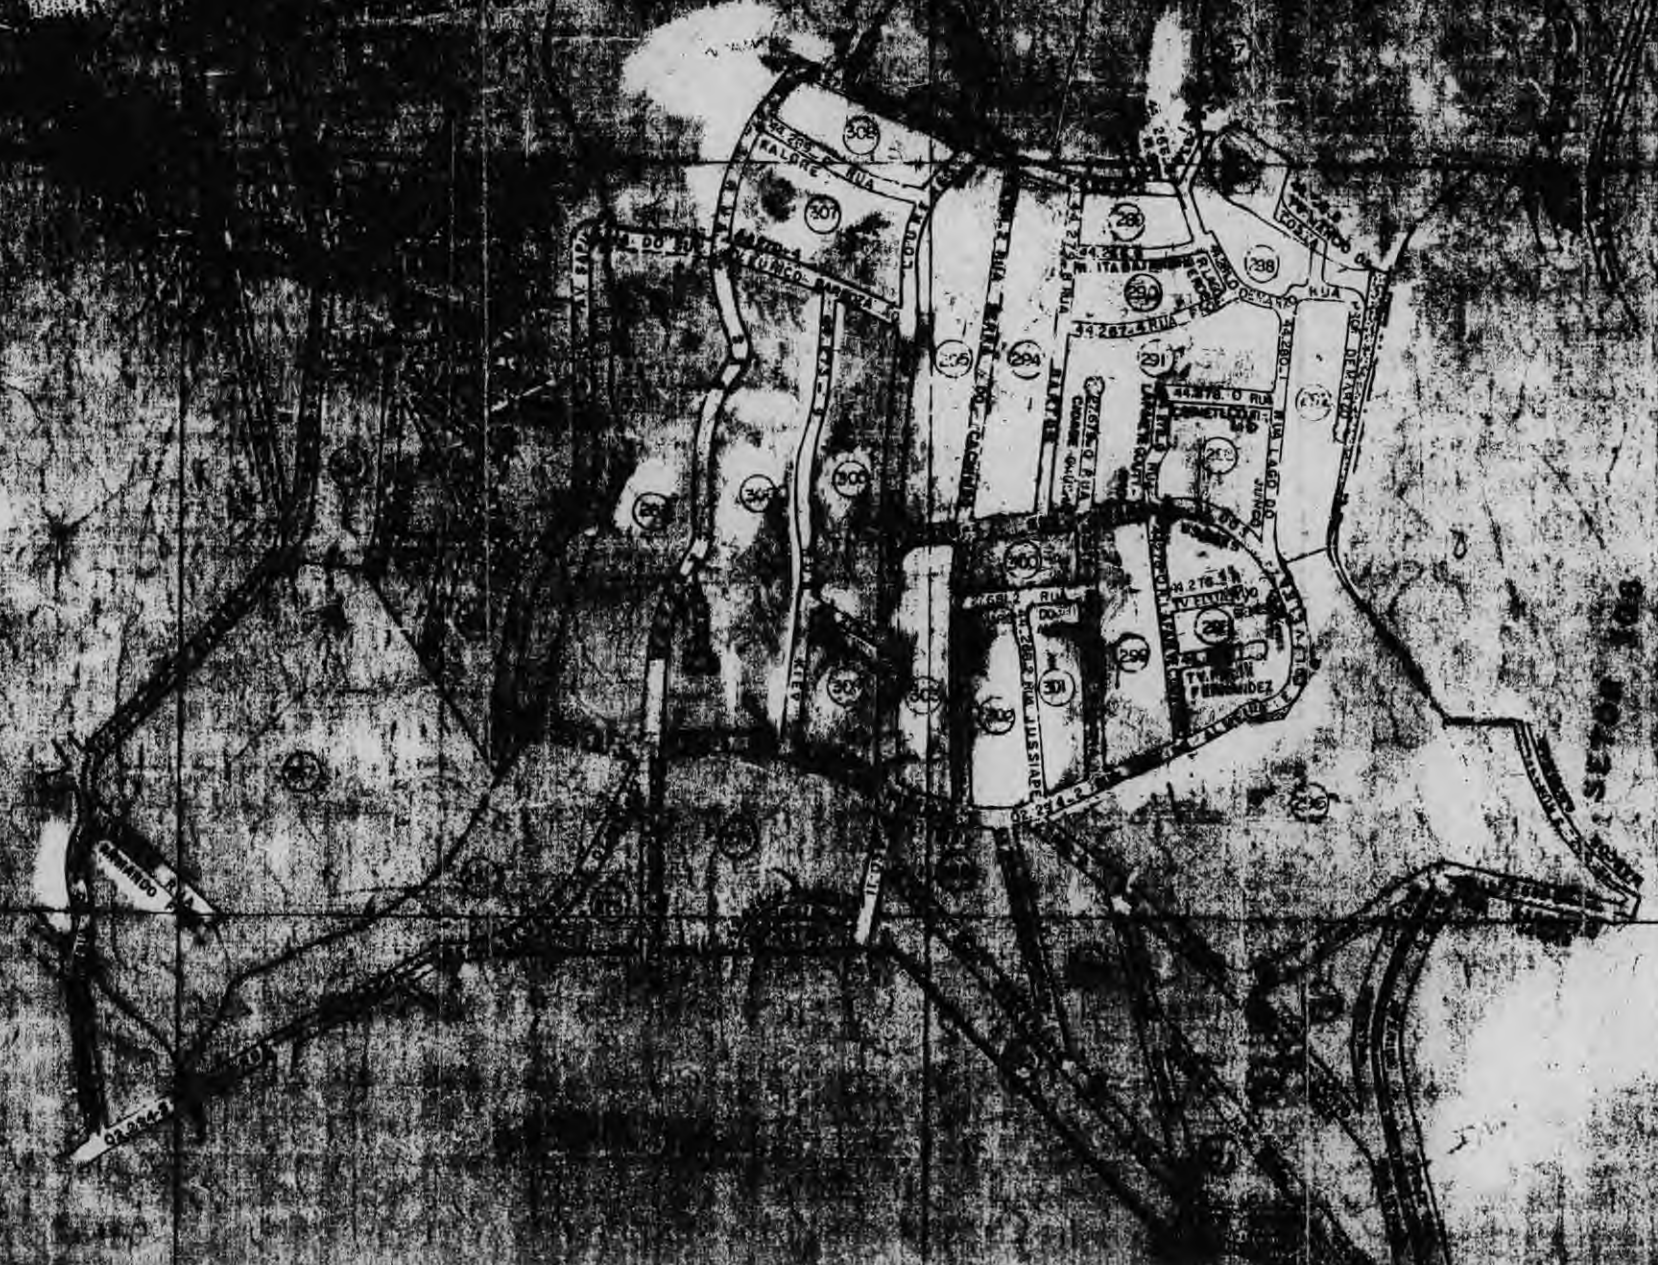

CÓPIA

PREFEITURA DO MUNICÍPIO DE SÃO PAULO



Folha de Informação nº

32

Processo nº 2003-0.264.053-0 em 06/01/04

Folha nº 32	REO 60 185 7 00
Processo 51632	R 123
Carlos Roberto Silva	
Reg. 1130	

R 1-22
A Chefia

Encaminhamos o presente, nos termos da cota de fls. 26, datada em 24 de novembro de 2003.

RI 12 09/01/04

RI - 22
16 JAN 2004
17.50.120 0

FERNANDO JOSÉ DIAS CORRÊA
Inspetor Fiscal
R.F. 694.855-3.00

A
RI-22
Sr. Chefe

Em visita realizada no local referente aos SALS 126.267.0272-1 e 0273-1 constatou-se o seguinte:

- as duas de terreno dos SALS acima encontram-se ocupadas por construções irregulares;
- a existência da rua sem denominação conforme esboço fls. 19.

em 30/07/04

Maria Rocha B. da Silva
Assessoria - SGM/ATL
CAD. SP 102306


R. I. G

SR. DIRETOR


COM AS INFORMAÇÕES SOLICITADAS.

PARA PROSSEGUIMENTO.

ALOM. FAC SIMILE (14.08.04 E DOA 31554).

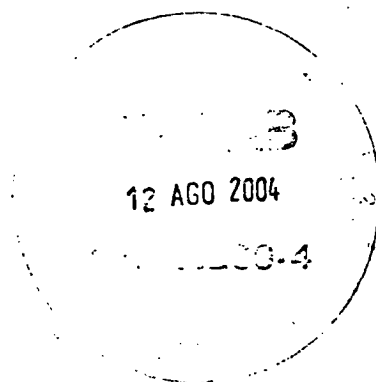

09.08.04

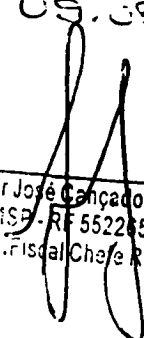
Amílcar José Gonçalves Lemos
PMSP - RF 55225-0
Insp. Fiscal Chefe RI 22

RESOLUÇÃO

Sr. Chefe de Seção

Devolvemos, com a manifestação retro,
datada de 30.7.04.

RI-G, 13.8.04


Cássio Vieira Pereira dos Santos
Inspetor Fiscal
RF 551694-3
PMSP / SF / RI

Juntado _____ nesta data, _____ documento _____ e folha de informação,

rubricado _____ sob nº _____

Em _____ / _____ / _____



CÓPIA

PREFEITURA DO MUNICÍPIO DE SÃO PAULO

Folha nº 31# do
Processo 516672
Carlos Roberto Silva


Do processo nº 2003-0.26- em 24/08/2004
Folha de informação nº 33
do (a) Carlos Roberto Silva
Encar. de SGM/ATL
RESOL-3

PARSOLO- 4
Sr. Diretor,

Encaminhamos o presente com as informações de Resolo e R.I as folhas retro, conforme solicitação de folha 23.

cc. FAC smile de 14/06/04 e
DOC 31950

MARTA MACHADO SERAFIM
CHEFE DE SEÇÃO TÉCNICA
RESOLO 3

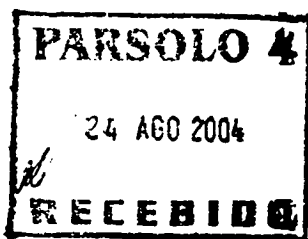


Marta Rocha C.P. da Silveira
Assessora - SGM/ATL
Cab-SP 102368

PARSOLO - 42

Eng^o Jorge.

Conforme informações de Parolo e RI
as folhas retro, para prorrogação,
atendendo-se para a urgência requerida.
S.P. 23/08/04

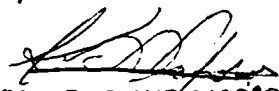
KATIA REGINA DE ARAUJO RAPOSO
ENGENHEIRO I
PARSOLO 41

DIRETORA DIV TECN. SUBST.

Segue anexada 2a.
n.º 34 - 25
em 27/08/2004


Mariana Mesquita Soares
Encarregado de Setor II
PARSOLO-4

CÓPIA



**PREFEITURA DO MUNICÍPIO DE SÃO PAULO
SECRETARIA DA HABITAÇÃO E DESENVOLVIMENTO URBANO
DEPARTAMENTO DE PARCELAMENTO DO SOLO - PARSOLO**

Do Processo 2003-0.264.053-0

em 27/08/2004

Folha nº 34
a) *RM*

Lucilene Mesquita Soares
Encarregado de Setor II
PARSOLO-A

PARSOLO - 4

Sr. Diretor

Folha nº 32-A	do
Processo 5166	
Carlos Roberto Silva	
Reg. 11130	

Trata o presente denominação de um logradouro localizado na travessa da Rua Professor José Lourenço (Setor 126 quadra 267)

Para a via em questão temos a informar:

- Não é oficial e não pertence a plano aprovado
- Na quadra fiscal o local é ocupado por lotes
- Consta em Resolo o p.a.1996-0.007.565-4 que está tratando da área e que ainda não foi regularizada, pois existem problemas no título de propriedade quanto a determinação do legítimo proprietário e quanto a delimitação da área
- Existe uma Ação Civil Pública proposta pelo Ministério Público de São Paulo na 11ª. Vara da Fazenda Publica tratando do parcelamento irregular

Portanto o logradouro não atende ao disposto na legislação vigente de oficialização e mais precisamente :

- Decreto 34.049/94 - artigo 10º.
- Decreto 27.568/88 - parágrafo 1º do Inciso VI do artigo 4º.
- Decreto 44.667/04 - artigo 66º.

Posto isto, propomos que o presente seja devolvido a Parsolo-G com as informações solicitadas.

S.P. 27/08/2004

FABIO PEDRO BAER
Chefe de Seção Técnica
PARSOLO-42

FPB/fpb

Marta Rocha C.P. da Silveira
Assessora - SGM/ATL
OAB-SP 102366



CÓPIA

PREFEITURA DO MUNICÍPIO DE SÃO PAULO

Do Processo nº 2003-0.264.053-0

em 27/08/2004

Folha nº = 35 =

a)

Lucilene Mesquita Soares
Encarregado de Setor II
PARSOLO-42

PARSOLO-G (SIMPROC 60.14.30.000)

Sra. Diretora

Folha nº 33	do
Processo 51663	
Carlos Roberto Silva Reg. 11130	


INF. N° 212/P-4/2004

Retornamos o presente com as informações de PARSOLO-42 à
cota retro que adotamos.

S.P. 27/08/2004


KATIA REGINA DE ARAUJO RAPOSO
Diretora de Divisão Técnica Substituta
PARSOLO-4

KRAR/lms

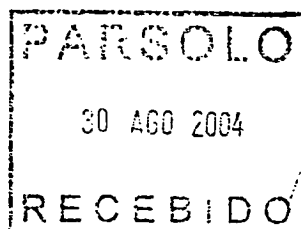


Marta Rocha C.P. da Silveira
Assessora - SGM/ATI
OAB-SP 102366



CÓPIA

PREFEITURA DO MUNICIPIO DE SÃO PAULO

Folha nº 34	do
Processo 516/03	
Carlos Roberto Silva	
Reg. 11130	

Folha de Informação nº 36

Do processo 2003-0.264.053-0 em, 30.08.2004

(a)
Carlos Roberto Silva
Encarregado Setor II
PARSOLO G

INTERESSADO: CÂMARA MUNICIPAL DE SÃO PAULO

ASSUNTO: Projeto de Lei nº 516/03 – Autoria Vereador José Viviani Ferraz

INF.281/PG/2004

SGM / ATL (SIMPROC 60.11.20.030)

Sra. Assessora Chefe


Em atenção ao solicitado às fls.14, retornamos o presente com a manifestação de PARSOLO 4, de fls.34/35.

Acompanha o presente, FAC SMILE de 14.06.04 e DOC. 31950.

São Paulo, 30 de agosto de 2004.

MARIA LUCIA TANABE
Diretora de Departamento Técnico
PARSOLO G

MFSM/cmf.

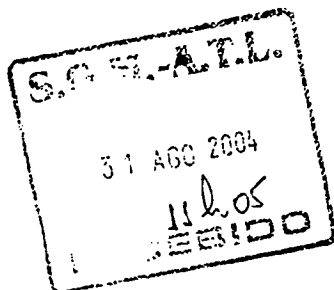


Marta Rocha C.P. da Silveira
Assessora - SGM/ATL
CRM-SP 102366

Redistribuído ao Nobre Vereador
para relatar

AM02005

Sala da Comissão de Constituição e Justiça
Em 06 de Outubro de 2004

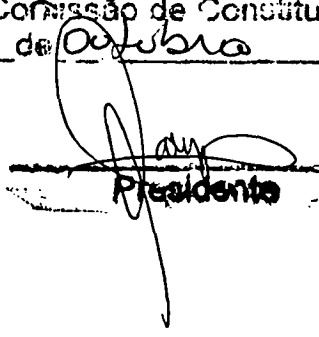
Presidente

À SGP-33, PARA ARQUIVAMENTO nos
termos do artigo 275 do Regimento Interno.

São Paulo, 06, 01, 05



MARIO SERGIO HORTA
Secretário

SUBSECRETARIA DE DOCUMENTAÇÃO
SUPERVISÃO DE ARQUIVO GERAL

Proc. encerrado com 34

Arquivado em 12/01/2005

O Func.º assinado

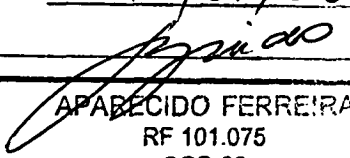
APARECIDO FERREIRA

RF 101.075

SGP-33