


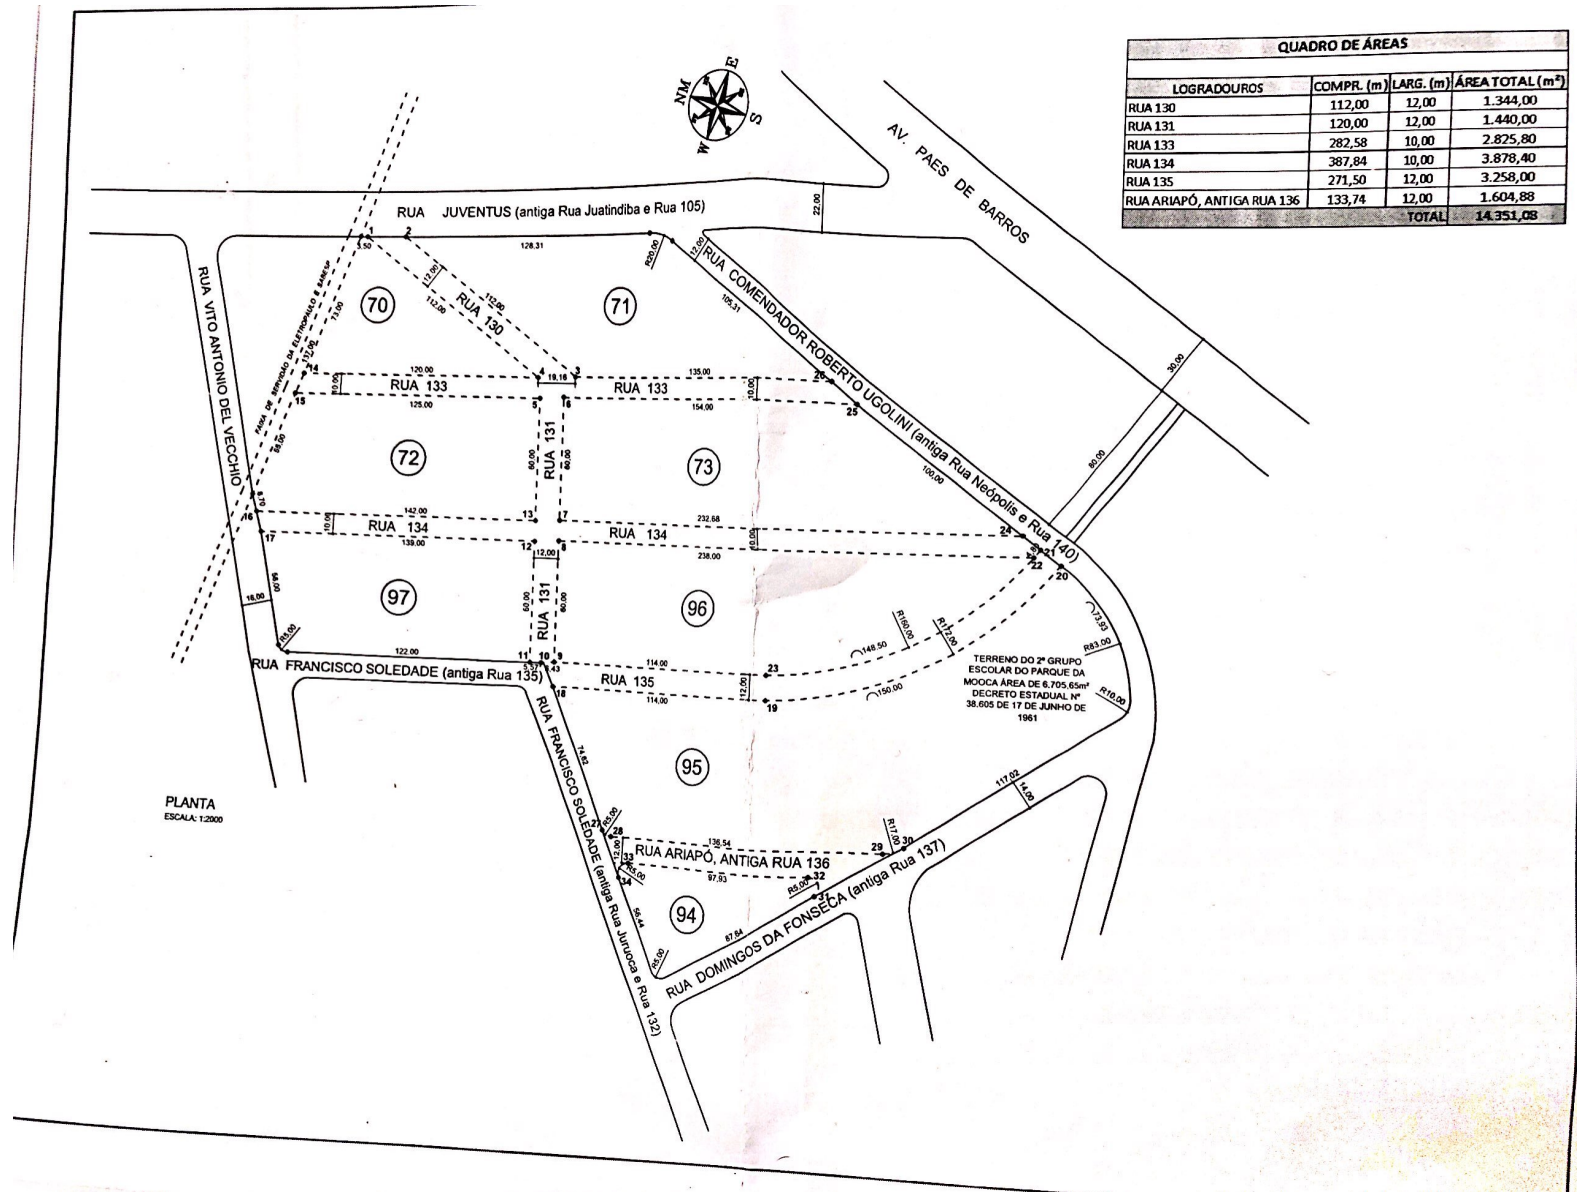

PLANTA DE DETALHE Nº 01


ESCALA 1:500

REFERENCIA : LEVANTAMENTO PLANIMÉTRICO - NOTA 5 - ITEM A

PERIMETRO : A-B-C-D-A AREA = 325.80 m² (PROLONG. DA RUA DO FICO)

ASSUNTO : INTERFERENCIA DO PERIMETRO NA GLEBA 02 (USUCAPIENDA)

OBS. : VERIFICAR NOTA 6 CONSTANTE DA PLANTA DE LEVANT. PLANIMÉTRICO

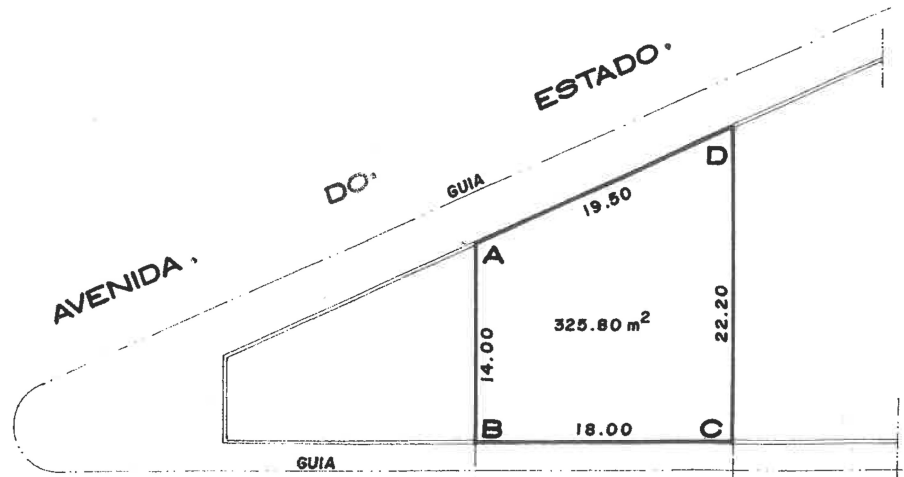

ARIRANHÃ

RUA

RUA

ORIZONA

RUA

DO

MANIFESTO

JOAO DORIVAL DE FREITAS

PERITO JUDICIAL CREA 150.432/D

RUA LEAIS PAULISTANOS

