PREFEITURA DO MUNICÍPIO DE SÃO PAULO

GABINETE DO PREFEITO

OFÍCIO AO LEGISLATIVO

Ofício ATL SEI nº 062518536

Ref.: Ofício SGP-23 nº 284/2022

Senhor Presidente

Reportando-me ao ofício acima referenciado, em atenção à indicação do Vereador Camilo Cristófaro, servimo-nos do presente para encaminhar a essa Presidência cópia das informações prestadas pela Secretaria Municipal da Saúde a respeito instalação de Unidade Básica de Saúde - UBS em terreno no Jardim Damasceno - Brasilândia.

Na oportunidade, renovo a essa Presidência meus protestos de apreço e consideração.

FABRICIO COBRA ARBEX

Secretário da Casa Civil

Ao

Excelentíssimo Senhor

MILTON LEITE

Digníssimo Presidente da Câmara Municipal de São Paulo

Fabricio Cobra Arbex
Secretário (a) Casa Civil
Em 23/05/2022, às 09:54.

A autenticidade deste documento pode ser conferida no site http://processos.prefeitura.sp.gov.br, informando o código verificador **062518536** e o código CRC **0A4E6DE8**.

Matéria DOCREC 374/2022. Documento digitalizado e autenticado por OTAVIO DE CARVALHO MOREIRA. Sua validade pode ser conferida em https://splegisconsulta.saopaulo.sp.leg.br/Home/AbrirDocumento?pID=377660.

autuado por Otávio de Carvalho Moreira em 23/05/2022 11:44:16.

PREFEITURA DO MUNICÍPIO DE SÃO PAULO

SECRETARIA MUNICIPAL DE SAÚDE

Supervisão de Saúde Freguesia / Brasilândia

Rua Eng. Edgard Ferreira de Barros Junior, 75, - Bairro Freguesia do Ó - São Paulo/SP - CEP 02910-015

Telefone: 3936-5505 / 3935-5345 / 3936-1463

PROCESSO 6010.2022/0000600-2

Informação SMS/CRS-N/STS-FB/ASSESSORIA Nº 061197637

São Paulo, 07 de abril de 2022.

CRS-N/ADM

A/C: Murilo Silva Alcantara

Segue tratativas referente a implantação da UBS JD DAMASCENO

16/02/2021 - Processo: 6018.2018.0041398-4: Necessário a deliberação quanto o prosseguimento da demanda em tela e em sendo favorável solicitamos providenciar a transferência de recursos orçamentários para U.O. 22-10 SIURB no valor de **R$ 19.797,36** (dezenove mil setecentos e noventa e sete reais e trinta e seis centavos) em conformidade com o orçamento juntado sob SEI 036868852.

19/02/2021 - Informação, por parte do Setor - UCP - Unidade de Coordenação do Projeto / CSPO - Coordenadoria Setorial de Planejamento e Obras que a Construção do equipamento de Saúde UBS Jardim Damasceno "**NÃO** "está contemplado no projeto Avança Saúde São Paulo

09/04/2021 - Em resposta a sua solicitação, SEI n° 039503387, informamos que a unidade em epígrafe não está contemplada no plano de investimento desta Pasta, SEI n° 039711154, e sendo assim, não há disponibilidade de recursos orçamentário suficientes na lei orçamentária anual para suportar a sua construção.

Obs: informações referente à UBS JD Damasceno estão contidas em SEI 6018.2018/0041398-4 6510.2020/0006016-8 e sistema SIMPROC 2020-9.088.933-7.

NOTA 1: DETERMINAÇÃO E D.U.P. ATRAVÉS DO PROCESSO SEI Nº 6018.2018/0041398-4 ÁREA TOTAL A SER DECLARADA DE UTILIDADE PÚBLICA = 4.430,90 m² PERÍMETRO / ÁREA : 1 - 2 - 3 - 4 - 5 - 6 - 7 - 1 = 4.430,90 m² 17/04/2020 - DESAP 3302 - EST. FELIPE DE ALMEIDA - DESAP 3 - ENG º PAULO. ÚLTIMO VÉRTICE: 7 NOTA 2: A EMPRESA OU ÓRGÃO RESPONSÁVEL PELA ELABORAÇÃO DA PLANTA EXPROPRIATÓRIA DEVERÁ CONSULTAR CGPATRI/SI, PROJ-G E INFO-2 PARA RESGUARDAR O PATRI

Maria Aparecida Faustino
Supervisor(a)
Em 07/04/2022, às 13:47.

A autenticidade deste documento pode ser conferida no site http://processos.prefeitura.sp.gov.br, informando o código verificador **061197637** e o código CRC **BF3CE55F**.

Matéria DOCREC 374/2022. Documento digitalizado e autenticado por OTAVIO DE CARVALHO MOREIRA. Sua validade pode ser conferida em https://splegisconsulta.saopaulo.sp.leg.br/Home/AbrirDocumento?pID=377660.

Matéria DOCREC 374/2022. Documento digitalizado e autenticado por OTAVIO DE CARVALHO MOREIRA. Sua validade pode ser conferida em https://splegisconsulta.saopaulo.sp.leg.br/Home/AbrirDocumento?pID=377660.

autuado por Otávio de Carvalho Moreira em 23/05/2022 11:44:16.

PREFEITURA DE SÃO PAULO
SAÚDE

Prefeitura da Cidade de São Paulo
Secretaria Municipal da Saúde

Fls. Informação nº 02

Do SIMPROC 2020-9.088.933-7 09/07/2020 (a).....

INTERESSADO: ASSOCIAÇÃO BENEFICENTE OUSADIA POPULAR

ASSUNTO: UBS no Jardim Damasceno

À Coordenadoria Regional de Saúde Norte

A/C Coordenadora – Dra. Teresa C. Fenerich de Moraes

Encaminhamos o questionamento da Associação Beneficente Ousadia Popular quanto à construção de unidade básica de saúde no Jardim Damasceno. Cumpre informar que o presidente da referida associação foi devidamente informado sobre a Declaração de Utilidade Pública, conforme Decreto 59.513/2020, dos imóveis situados onde se pretende a construção da unidade básica de saúde pleiteada pela comunidade.

Segue para ciência e o que couber.

Jurema Westin Carvalho
Supervisora
Supervisão Técnica de Saúde Freguesia do Ó / Brasilândia

Matéria DOCREC 374/2022. Documento digitalizado e autenticado por OTAVIO DE CARVALHO MOREIRA. Sua validade pode ser conferida em https://splegisconsulta.saopaulo.sp.leg.br/Home/AbrirDocumento?pID=377660.

autuado por Otávio de Carvalho Moreira em 23/05/2022 11:44:16.

TERRENO DO JARDIM DAMASCENO

Matéria DOCREC 374/2022. Documento digitalizado e autenticado por OTAVIO DE CARVALHO MOREIRA. Sua validade pode ser conferida em https://splegisconsulta.saopaulo.sp.leg.br/Home/AbrirDocumento?pID=377660.

autuado por Otávio de Carvalho Moreira em 23/05/2022 11:44:16.

MONTAGEM DESTA PLANTA:
-PLANTA ELABORADA COM BASE EM LEVANTAMENTO PLANIALTIMÉTRICO CONTRATADO PELA SECRETARIA MUNICIPAL DA SAÚDE,
COORDENADAS UTM TRANSPORTADAS NO MAPA DIGITAL DA CIDADE (MDC).

P-33.279-A1

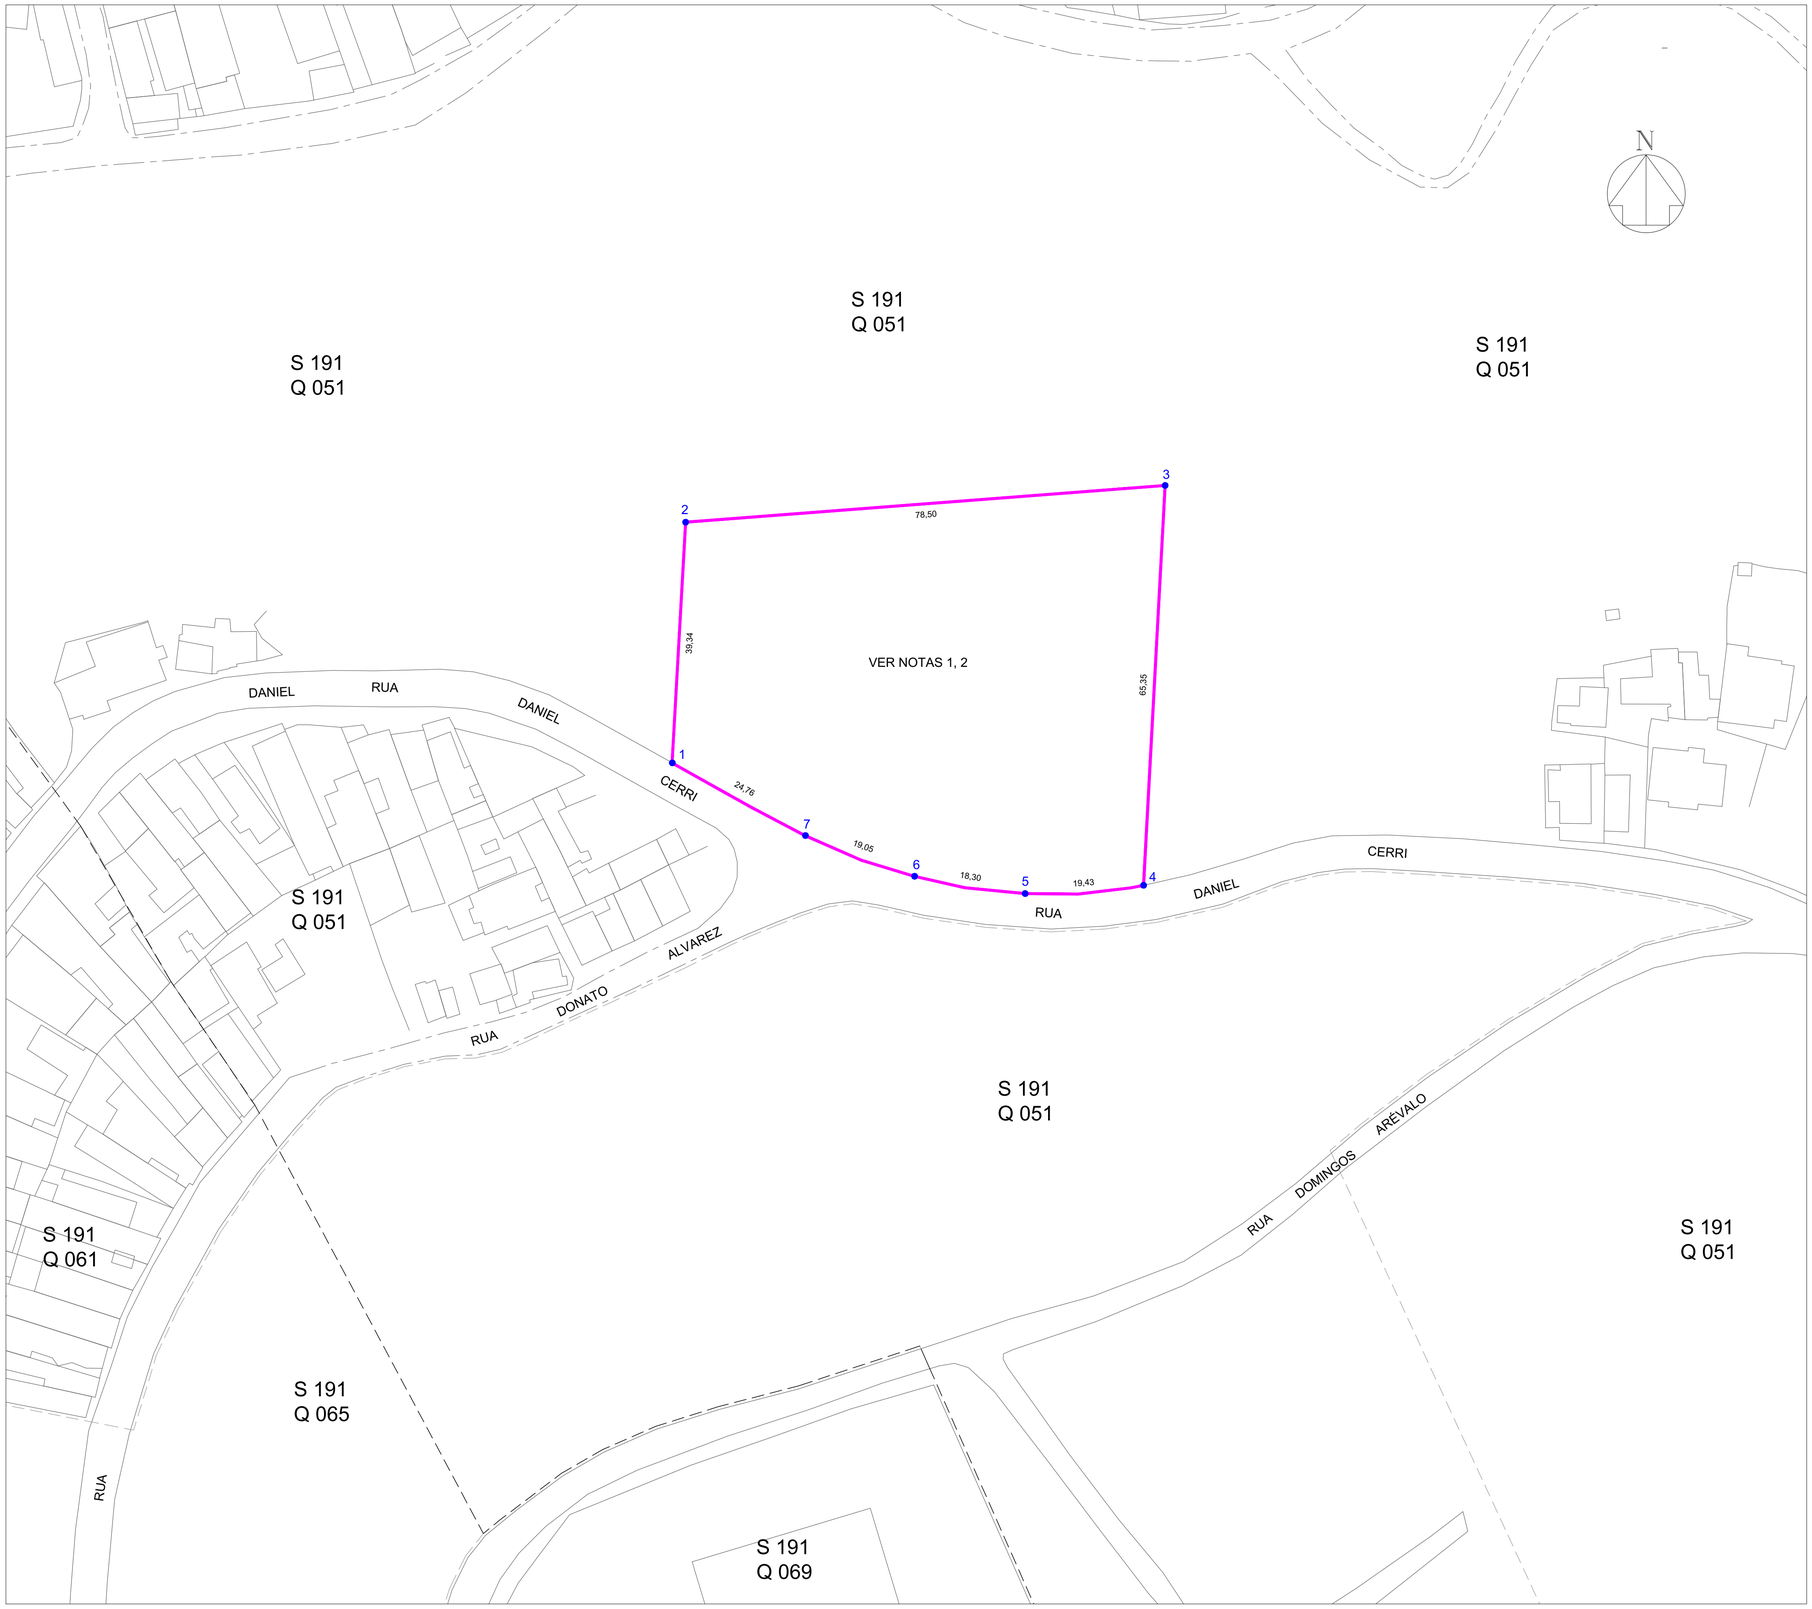

NOTA 1:

DETERMINAÇÃO E D.U.P. ATRAVÉS DO PROCESSO SEI Nº 6018.2018/0041398-4
ÁREA TOTAL A SER DECLARADA DE UTILIDADE PÚBLICA.....= 4.430,90 m²
PERÍMETRO / ÁREA : 1 - 2 - 3 - 4 - 5 - 6 - 7 - 1.....= 4.430,90 m²
17/04/2020 - DESAP 3302 - EST. FELIPE DE ALMEIDA - DESAP 3 - ENG º PAULO.

NOTA 2:

A EMPRESA OU ÓRGÃO RESPONSÁVEL PELA ELABORAÇÃO DA PLANTA EXPROPRIATÓRIA DEVERÁ CONSULTAR CGPATRI/SI, PROJ-G E INFO-2 PARA RESGUARDAR O PATRIMÔNIO MUNICIPAL DE EVENTUAIS INTERFERÊNCIAS.
17/04/2020 - DESAP 3302 - EST. FELIPE DE ALMEIDA - DESAP 3 - ENG º PAULO.

ÚLTIMO VÉRTICE: 7

DEPARTAMENTO DE DESAPROPRIAÇÕES

MELHORAMENTO: IMPLANTAÇÃO DE UNIDADE BÁSICA DE SAÚDE

LOCAL: RUA DANIEL CERRI, S/Nº EM FRENTE A RUA DONATO ALVAREZ - JARDIM DAMASCENO

DISTRITO: BRASILANDIA — GUIA MAPOGRAF: 008 C 11

SUBPREFEITURA: FREGUESIA - BRASILANDIA

SETORES	QUADRAS
191	051

LEIS:

DECRETOS:

DESENHADO: — PROCESSO SEI Nº 6018.2018/0041398-4

REVISÃO: — DATA : 17/04/2020

ESCALA 1:500 — PLANTA:P-33.279-A1 — TIPO: P.D.

Minuta DOCREB-374/2022. Documento digitalizado e autenticado por OTAVIO DE CARVALHO MOREIRA. Sua validade pode ser conferida em https://splegisconsulta.saopaulo.sp.leg.br/Home/AbrirDocumento?pID=377660.

autuado por Otávio de Carvalho Moreira em 23/05/2022 11:44:16.

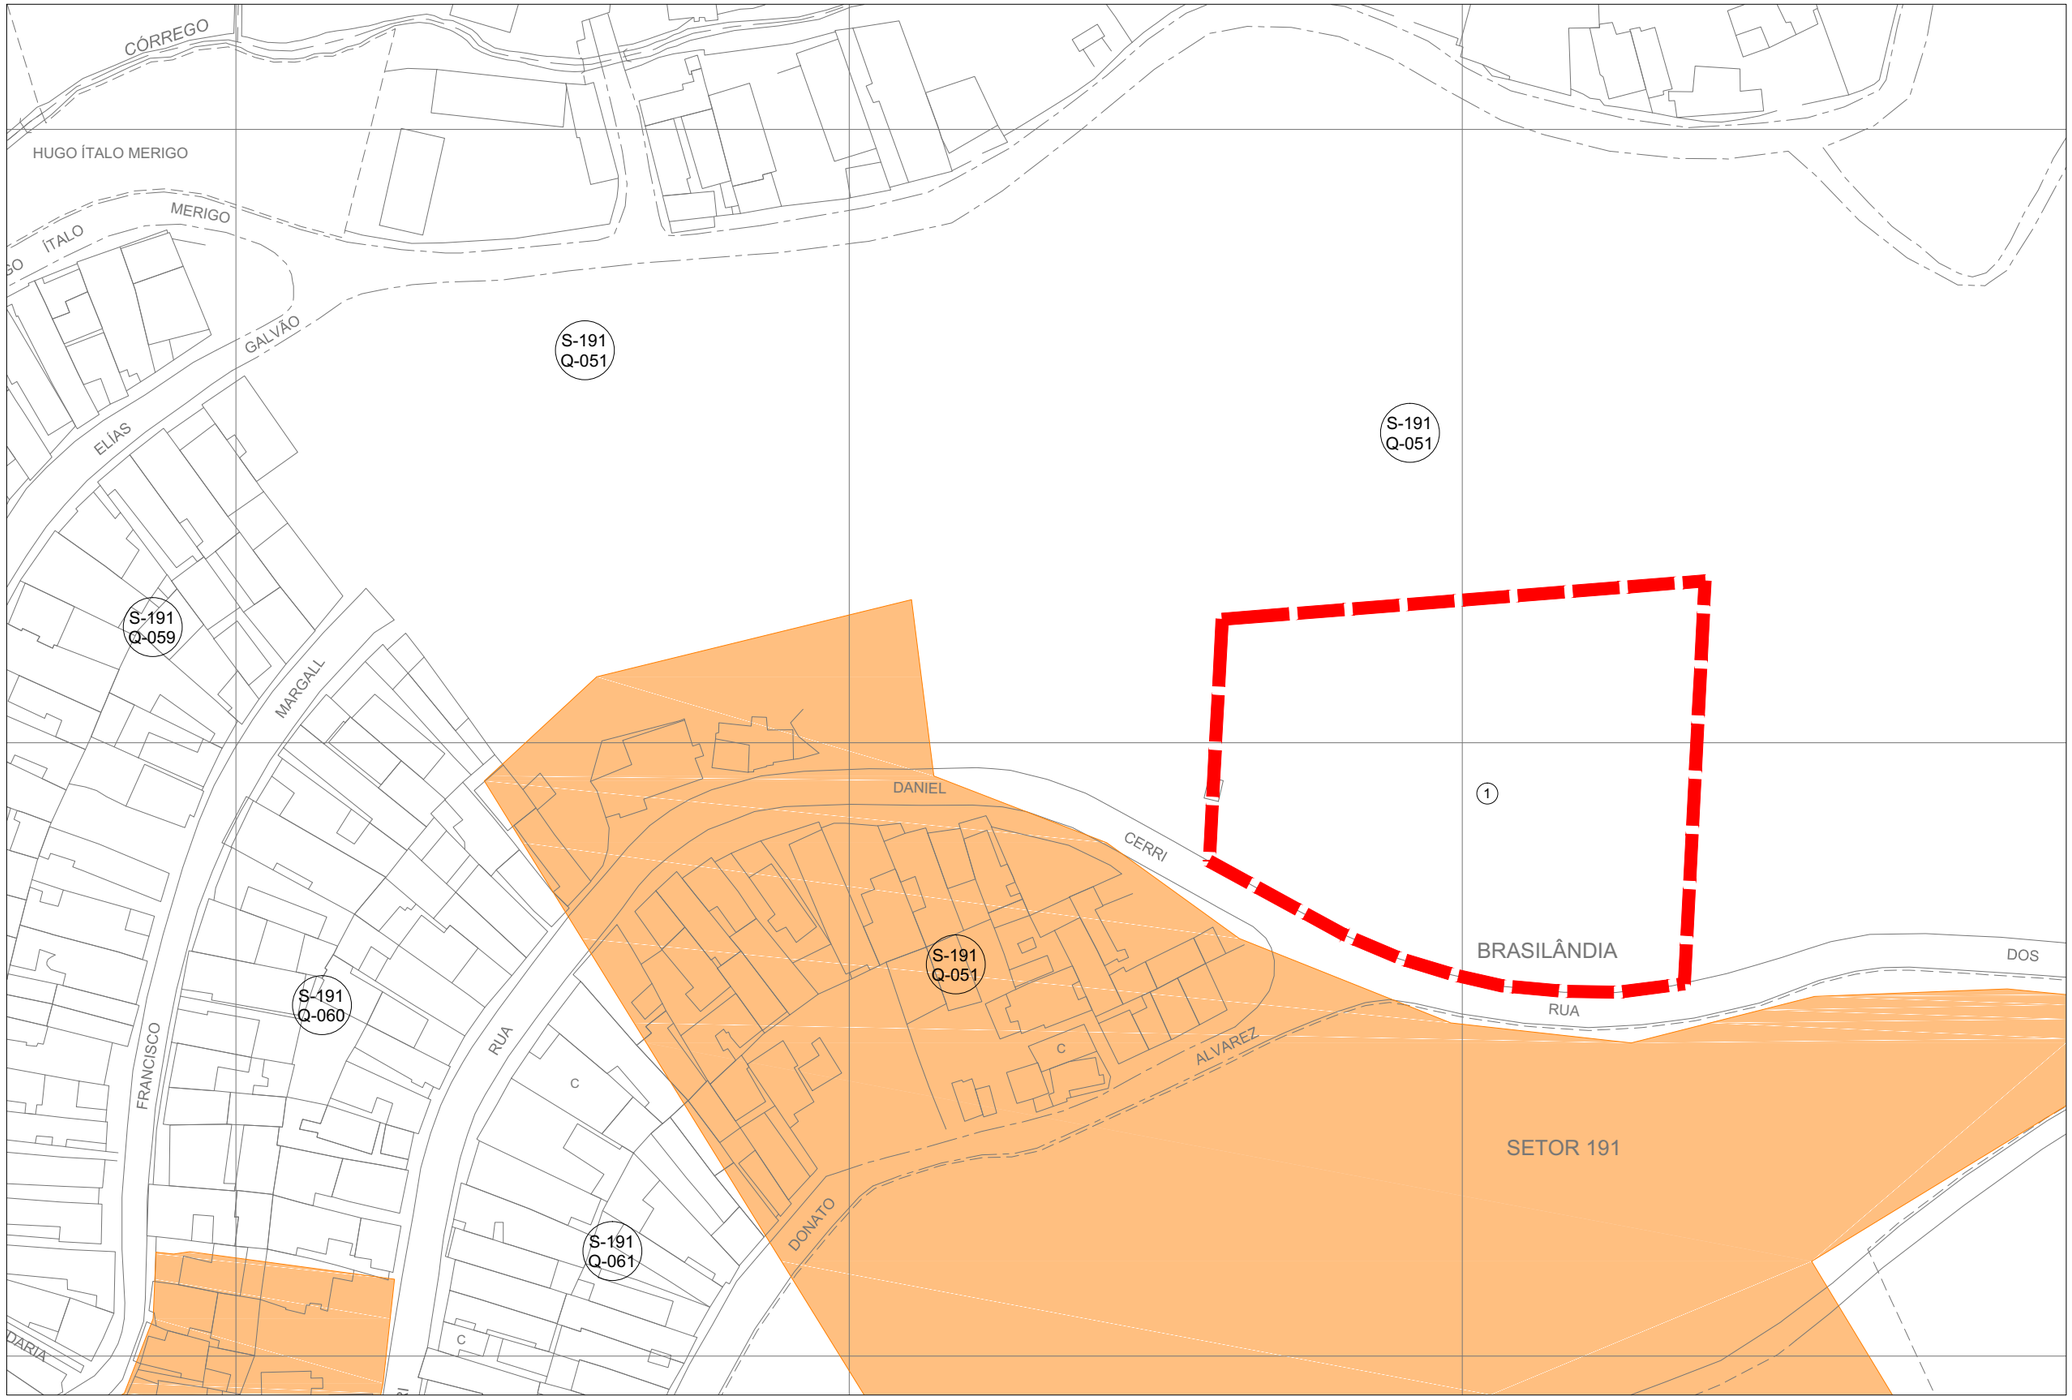

LEGENDA: SIURB

ÁREA DE INTERVENÇÃO

OCUPAÇÃO IRREGULAR

(XX) LOTE

NOTA 1: HABISP (JULHO/2013) NOTA 2: MDC (2003)

EMPREENDIMENTO: ***UBS - RUA DANIEL CERRI***

ASSUNTO: ***ESTUDO DE TITULARIDADES DE ÁREAS***

ESC.: 1:1000

DATA : DEZ.2020

FOLHA : *01/0*

Matéria DOCREC 374/2022. Documento digitalizado e autenticado por OTAVIO DE CARVALHO MOREIRA. Sua validade pode ser conferida em https://splegisconsulta.saopaulo.sp.leg.br/Home/AbrirDocumento?pID=377660.

FORMATO A3 (420x295)

Actuado por Cleiton de Carvalho Moreira em 23/08/2022 11:12

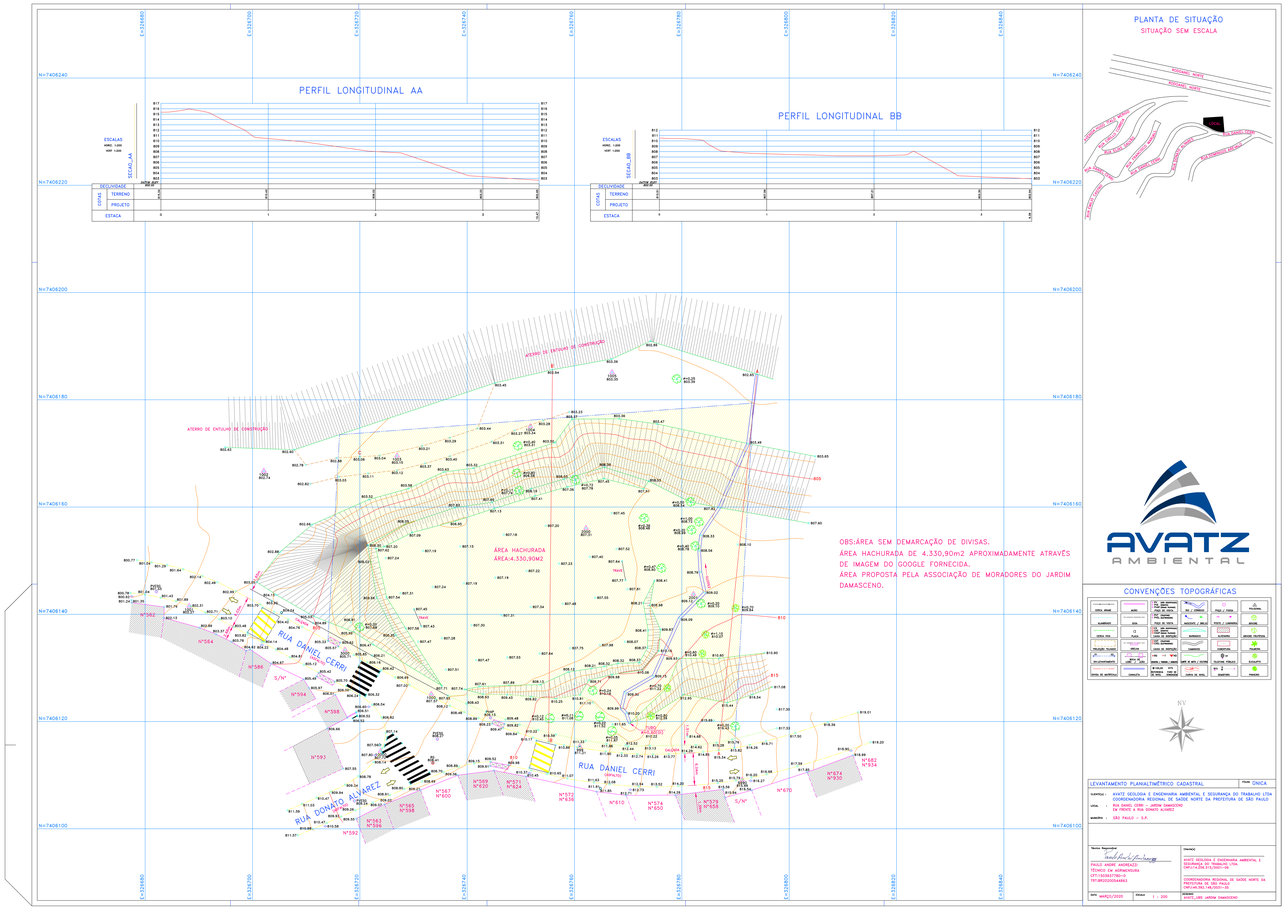

PLANTA DE SITUAÇÃO

SITUAÇÃO SEM ESCALA

RODOANEL NORTE
RODOANEL NORTE
RUA DANIEL CERRI
RUA DONATO ALVAREZ
RUA DONATO ALVAREZ
RUA DANIEL CERRI
RUA DANIEL CERRI
RUA DANIEL CERRI

PREFEITURA DO MUNICÍPIO DE SÃO PAULO

SECRETARIA MUNICIPAL DE SAÚDE

Núcleo de Assessoria Técnica - Engenharia

Rua Paineira do Campo, 902, - Bairro Santana - São Paulo/SP - CEP 02012-040

Telefone: (11)2224-6866

PROCESSO 6010.2022/0000600-2

Informação SMS/CRS-N/ENGENHARIA Nº 061227521

São Paulo, 07 de abril de 2022.

À **SMS/CRS-N/G** - Drª Ana Cristina Kantzos

Ref.: Terreno proposto para UBS JD Damasceno

Prezada Drª, em visita realizada nesta data em terreno situado à rua Daniel Cerri, 599 - Jardim Damasceno, observamos que o mesmo é plano que possui área suficiente para construção de uma UBS. Sugiro que seja realizado Estudo de Solo.

Atenciosamente

Murilo Silva Alcantara
Assessor(a) Técnico(a)
Em 07/04/2022, às 17:27.

A autenticidade deste documento pode ser conferida no site http://processos.prefeitura.sp.gov.br, informando o código verificador **061227521** e o código CRC **AADEDF05**.

Matéria DOCREC 374/2022. Documento digitalizado e autenticado por OTAVIO DE CARVALHO MOREIRA. Sua validade pode ser conferida em https://splegisconsulta.saopaulo.sp.leg.br/Home/AbrirDocumento?pID=377660.

PREFEITURA DO MUNICÍPIO DE SÃO PAULO

SECRETARIA MUNICIPAL DE SAÚDE

Gabinete

Paineira do Campo, 902, - Bairro Santana - São Paulo/SP - CEP 02012-040

Telefone: (11)2224-6800

PROCESSO 6010.2022/0000600-2

Informação SMS/CRS-N/G Nº 061300530

São Paulo, 08 de abril de 2022.

INTERESSADO: Câmara Municipal de São Paulo / Vereador Camilo Cristófaro.

ASSUNTO: Ofício SGP-23 nº 284/2022. Indicação nº 26/2022 - Instalação de Unidade Básica de Saúde - UBS em terreno no Jardim Damasceno - Brasilândia.

Á

SMS/SEABEVS

A/C Dra. Sandra Maria Sabino

Secretária Executiva

Com as providências da STS Freguesia do Ó/Brasilândia, conforme links (061198410, 061198462, 061198523, 061198611, 061198683) e parecer da Engenharia desta Coordenadoria, no link (061227521), sugerindo que se realize um estudo do solo, retornamos para conhecimento e o que couber.

Att.

Ana Cristina Kantzos
Coordenador(a) Geral
Em 11/04/2022, às 12:55.

A autenticidade deste documento pode ser conferida no site http://processos.prefeitura.sp.gov.br, informando o código verificador **061300530** e o código CRC **91525560**.

Matéria DOCREC 374/2022. Documento digitalizado e autenticado por OTAVIO DE CARVALHO MOREIRA. Sua validade pode ser conferida em https://splegisconsulta.saopaulo.sp.leg.br/Home/AbrirDocumento?pID=377660.

autuado por Otávio de Carvalho Moreira em 23/05/2022 11:44:16.

PREFEITURA DO MUNICÍPIO DE SÃO PAULO

SECRETARIA MUNICIPAL DE SAÚDE

Chefia de Gabinete

Rua General Jardim, 36, 2.º andar - Bairro Vila Buarque - São Paulo/SP - CEP 01223-906

Telefone:

PROCESSO 6010.2022/0000600-2

Encaminhamento SMS/CG Nº 062404745

São Paulo, 28 de abril de 2022.

INTERESSADO: Câmara Municipal de São Paulo / Vereador Camilo Cristófaro.

ASSUNTO: Ofício SGP-23 nº 284/2022. Indicação nº 26/2022 - Instalação de Unidade Básica de Saúde - UBS em terreno no Jardim Damasceno - Brasilândia.

À

PREF/CASA CIVIL/ATL

SRS. ASSESSORES,

Tendo em vista as informações constantes no documento SEI (**060392033**), em razão do Ofício (**060391826**), restituímos o expediente com as manifestações e esclarecimentos da área técnica desta Pasta, conforme documentos **(061197637 - 061198410 - 061198462 - 061198523 - 061198611 - 061198683 - 061227521 - 061300530)**.

No mais, colocamo-nos inteiramente à disposição para maiores esclarecimentos e/ou providências que se fizerem necessárias.

Atenciosamente,

Armando Luis Palmieri
Chefe de Gabinete
Em 29/04/2022, às 16:46.

A autenticidade deste documento pode ser conferida no site http://processos.prefeitura.sp.gov.br, informando o código verificador **062404745** e o código CRC **C50981E4**.

Matéria DOCREC 374/2022. Documento digitalizado e autenticado por OTAVIO DE CARVALHO MOREIRA. Sua validade pode ser conferida em https://splegisconsulta.saopaulo.sp.leg.br/Home/AbrirDocumento?pID=377660.