

**PREFEITURA DO MUNICÍPIO DE SÃO PAULO****GABINETE DO PREFEITO****OFÍCIO AO LEGISLATIVO****Ofício ATL SEI nº 078599767**

Ref.: Ofício SGP-23 nº 1498/2022

Senhor Presidente,

Reportando-me ao Ofício acima referenciado, em atenção ao Requerimento RDS nº 1294/2022, de autoria do Vereador Rubinho Nunes, restituo-lhe o presente instruído com cópia das informações prestadas pela Secretaria Municipal de Mobilidade e Trânsito (SMT), por meio da Companhia de Engenharia de Tráfego (CET), a respeito da sinalização de trânsito no entorno da escola Projeto Kids, na Rua Molière, nº 86, na Vila Sofia.

Dentre os elementos apresentados, destaco que foi informado pela CET/SMT, pontualmente em relação à supramencionada escola (doc. nº 077805503), que “[...] foram elaborados e implantados projetos de sinalização viária prevendo a repintura da faixa de pedestres, implantação de placas de Área Escolar e de regulamentação de velocidade máxima permitida, a manutenção da sinalização vertical e horizontal para transporte escolar, bem como a implantação de novo dispositivo redutor de velocidade ‘lombada’ em conformidade com a legislação vigente, visando melhorar as condições de segurança no local”. Em complementação, foi explicado também que, após “[...] vistoria e análise técnica nas vias do entorno da Escola Projeto Kids, a sinalização viária existente está em conformidade com os manuais de sinalização viária da CET. Para a Rua Moliere nº 68, consta placa de regulamentação de estacionamento permitido por 15 minutos com pisca alerta acesso, placa de advertência de área escolar, regulamentação de velocidade, pintura de solo de faixas de travessia de pedestres, e dois obstáculos redutor de velocidade” (sic). Foi elucidado, ainda, que “[...] é realizado acompanhamento operacional e vistorias técnicas periódicas para eventuais ajustes, se necessário, da sinalização existente” (sic).

Quanto à sinalização viária nas áreas escolares como um todo, por fim, foi explicado que, para tanto, são analisados vários fatores, tais “[...] como: demanda, rota e comportamento de pedestres (escolares), de veículos em geral e de transporte de escolares, entre outros. Com base nos resultados dessa análise são elaborados projetos de sinalização viária, como para a Escola em questão, com o objetivo de melhorar as condições da segurança viária”.

Na oportunidade, renovo a essa Presidência meus protestos de apreço e consideração.

DENISE RAMOS
Chefe de Gabinete
Casa Civil

Ao

Excelentíssimo Senhor

MILTON LEITE

Digníssimo Presidente da Câmara Municipal de São Paulo



Denise Ramos

Chefe de Gabinete

Em 17/02/2023, às 16:05.

A autenticidade deste documento pode ser conferida no site <http://processos.prefeitura.sp.gov.br>, informando o código verificador **078599767** e o código CRC **75BF2BC2**.

Matéria DOCREC 110/2023. Documento digitalizado e autenticado por DIEGO MARINETTO, juntado ao RDS 1294/2022 por DIEGO MARINETTO. Sua validade pode ser conferida em <https://splegisconsulta.saopaulo.sp.leg.br/Home/AbriuDocumento?plD=430703>.

PARECER TÉCNICO

Em atenção ao solicitado no OF-SGP23 n. 1498/2022, temos a informar que o local já foi alvo de estudos e análise técnica tendo sido elaborados projetos de sinalização viária prevendo a repintura da faixa de pedestres, implantação de placas de área Escolar e de regulamentação de velocidade máxima permitida, a manutenção da sinalização vertical e horizontal para transporte escolar, bem como a implantação de um novo dispositivo redutor de velocidade "lombada" em conformidade com a legislação vigente, visando melhorar as condições de segurança no local.

Artur Luis Rodrigues

Reg.CET: 06151

31/10/22

**PREFEITURA DO MUNICÍPIO DE SÃO PAULO****SECRETARIA MUNICIPAL DE MOBILIDADE E TRÂNSITO****Assessoria Jurídica de Transportes**

Rua Boa Vista, 128 / 136, 4º andar - Fundos - Bairro Centro - São Paulo/SP - CEP 01014-000

Telefone:

PROCESSO 6010.2022/0003504-5**Encaminhamento SMT/AJ Nº 073315297**

São Paulo, 06 de novembro de 2022.

Interessado: Câmara Municipal de São Paulo – Ver. Rubinho Nunes

Assunto: Requerimento RDS nº 1294/2022. Solicitação de informações e providências a respeito da sinalização de trânsito no entorno da escola Projeto Kids, na rua Molière, nº 86, Vila Sofia, como a repintura da faixa de pedestres, colocação de lombada e sinalização acerca da existência de escola no local, com placas e pintura na via.

SMT/GAB**Sr. Secretário**

Trata-se de Ofício do Vereador Rubinho Nunes, encaminhado a esta Pasta via Casa Civil, solicitando informações a respeito da sinalização de trânsito no local que especifica. A CET prestou as informações técnicas pertinentes, em especial no Parecer anexado ao doc. 072946140, ao qual esta Assessoria Jurídica nada tem a acrescentar. Assim, proponho o retorno dos autos à Casa Civil para prosseguimento.



João Batista da Silva
Procurador(a) do Município
Em 06/11/2022, às 13:47.

A autenticidade deste documento pode ser conferida no site <http://processos.prefeitura.sp.gov.br>, informando o código verificador **073315297** e o código CRC **D9644135**.



PREFEITURA DO MUNICÍPIO DE SÃO PAULO

SECRETARIA MUNICIPAL DE MOBILIDADE E TRÂNSITO

Assessoria Jurídica de Transportes

Rua Boa Vista, 128 / 136, 4º andar - Fundos - Bairro Centro - São Paulo/SP - CEP 01014-000

Telefone:

PROCESSO 6010.2022/0003504-5

Encaminhamento SMT/AJ Nº 073315303

São Paulo, 09 de novembro de 2022

Interessado: Câmara Municipal de São Paulo – Ver. Rubinho Nunes

Assunto: Requerimento RDS nº 1294/2022. Solicitação de informações e providências a respeito da sinalização de trânsito no entorno da escola Projeto Kids, na rua Molière, nº 86, Vila Sofia, como a repintura da faixa de pedestres, colocação de lombada e sinalização acerca da existência de escola no local, com placas e pintura na via.

Inf. nº 3035/22

PREF/CASA CIVIL ATL II

Sr(a) Assessor(a) Chefe

Tendo em vista as informações da CET e da Assessoria Jurídica desta Pasta, que acolho, restituo os autos para prosseguimento.

ALEXANDRE FRANCISCO TRUNKL

Secretário Municipal de Mobilidade e Trânsito em Exercício - SMT



Alexandre Francisco Trunkl

Secretário(a) Municipal de Mobilidade e Trânsito

Em 09/11/2022, às 18:32.

fls. 20

A autenticidade deste documento pode ser conferida no site <http://processos.prefeitura.sp.gov.br>, informando o código verificador **073315303** e o código CRC **F9AC9831**.

Matéria DOCREC 110/2023. Documento digitalizado e autenticado por DIEGO MARINETTO, juntado ao RDS 1294/2022 por DIEGO MARINETTO. Sua validade pode ser conferida em <https://splegisconsulta.saopaulo.sp.leg.br/Home/AbrirDocumento?plD=430703>.

PARECER TÉCNICO



Em atenção à solicitação, informamos que, conforme registrado no sistema corporativo de gestão de projetos GP, temos que:

- Projeto de manutenção de sinalização horizontal de repintura de travessia de pedestre na Rua Molière, 68, implantação concluída em 26/10/22,
- Projeto de sinalização horizontal e vertical, PAIRE ESCOLA, na Rua Molière, 68, implantação concluída em 01/11/22,
- Projeto de sinalização horizontal, vertical e construção de lombada na Rua Molière, 67, implantação concluída em 22/11/22,


Quanto ao projeto de manutenção de sinalização horizontal na Rua Molière entre as Ruas Dr. Ferreira Lopes e Maria Baldinata Zunita, encaminhado para SSI em 23/11/22, programamos sua implantação para até 03/12/22.

Paulo Jose Andre Pereira

Reg.CET: 08506
23/11/22

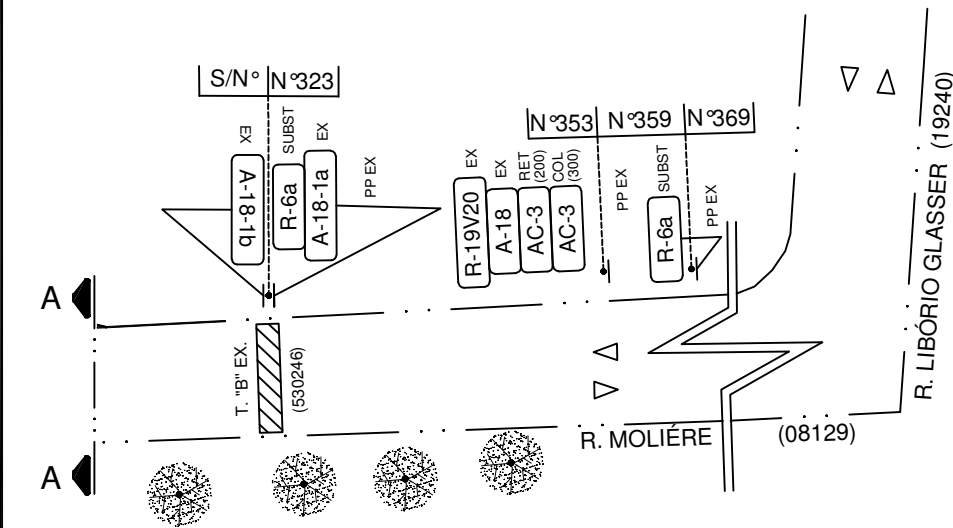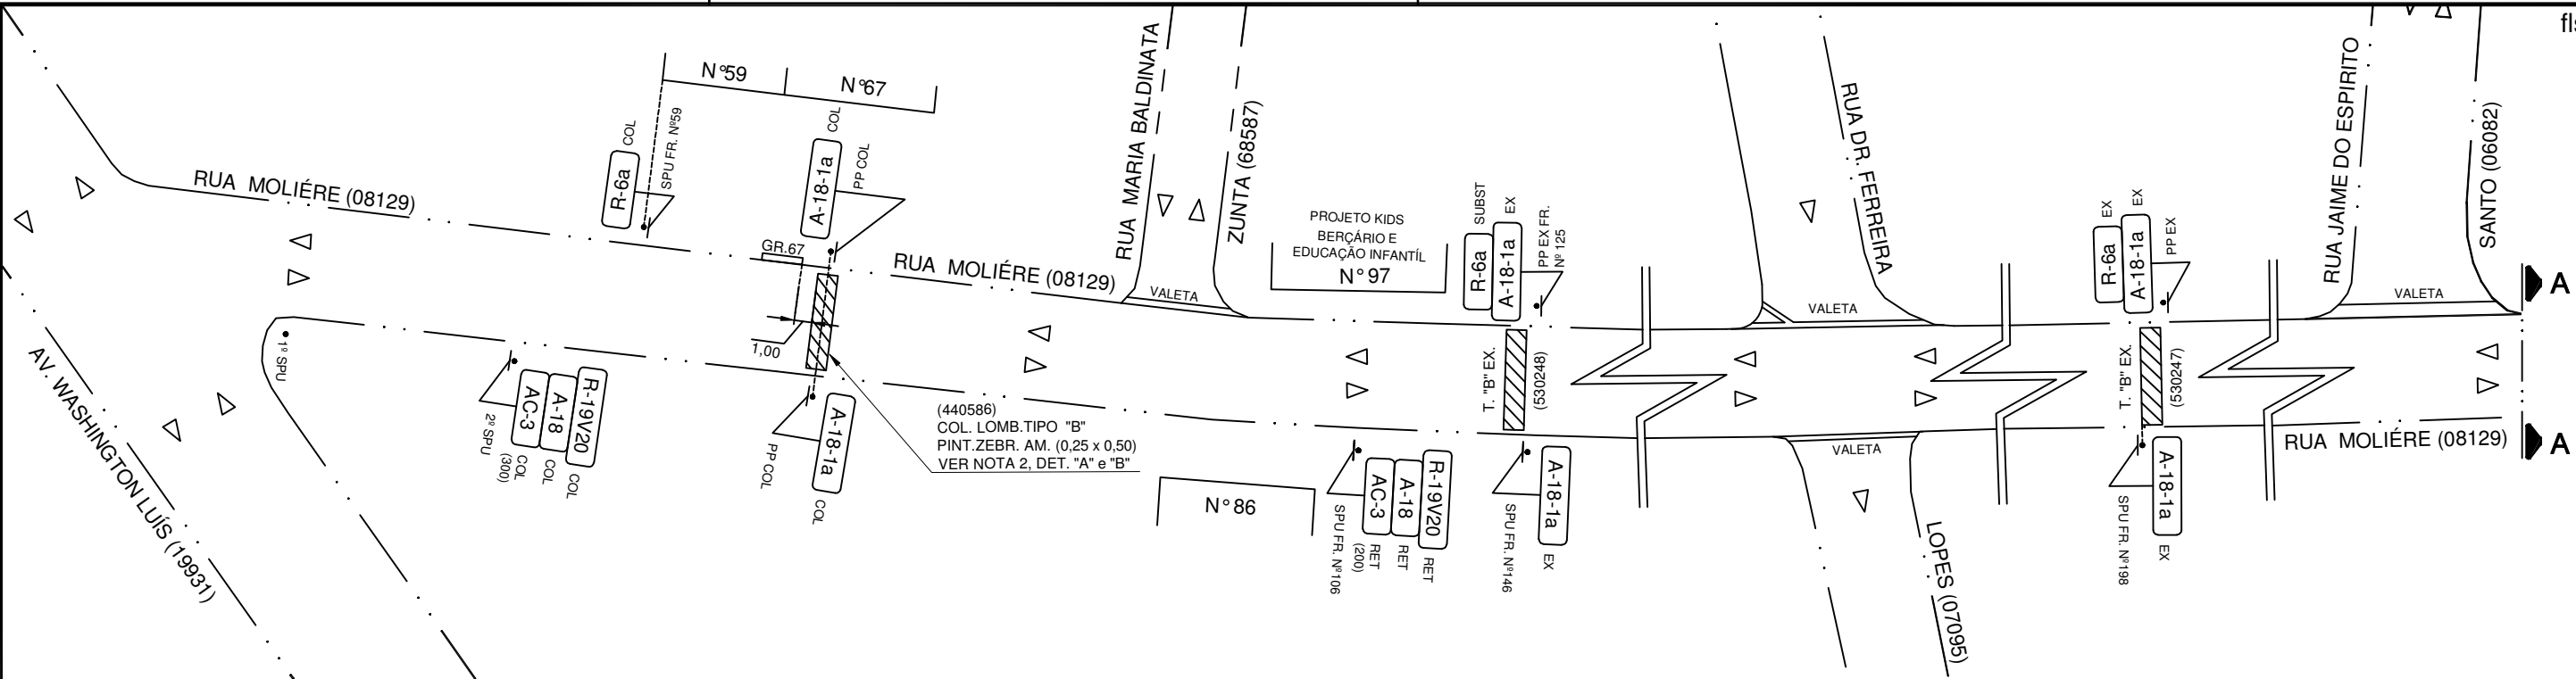

DET."B" PINTURA
DE LOMBADA
PLASTFRIO
S/ESC

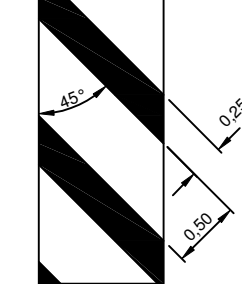

RESUMO

REGULAM. E ADVERT.

CODIGO	COL	RET	SUBST	RECOL
A-18	1	1	0	0
A-18-1a	2	0	0	0
AC-3 (200)	0	2	0	0
AC-3 (300)	2	0	0	0
R-19V20	1	1	0	0
R-6a	1	0	3	0
PP	2	0	1	0

RESUMO

PINTURA DE SOLO (m²)


TIPO	COR	FAIXA E LINHA		SÍMBOLO E LEG		APAGAR
		PINT	REP	PINT	REP	
PLAST. FRIO	AM	3,60	-	-	-	-
	BR	-	-	-	-	-
EXTRUDADO	AM	-	-	-	-	-
	BR	-	-	-	-	-
	VM	-	-	-	-	-

RESUMO

LOMBADA

SERVIÇOS	QUANTIDADE
COLOCAR TIPO A	- un
	- m
COLOCAR TIPO B	01 un
	7,20 m
READEQUAR TIPO A	- un
	- m²
READEQUAR TIPO B	- un
	- m²
RETIRAR	- un
	- m²

DET. "A" - OBSTÁCULO REDUTOR DE VELOCIDADE (LOMBADA) - TIPO B
DETALHE CONSTRUTIVO - MEDIDAS EM cm - S/ESC

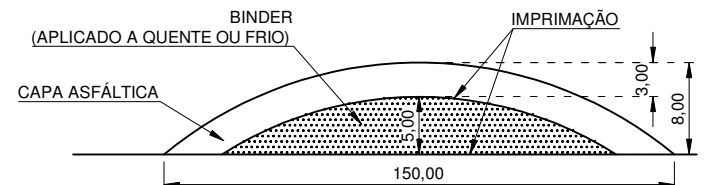

- OBS.:
- O BINDER E A CAPA ASFÁLTICA DEVERÃO SER COMPACTADOS COM ROLO LISO DE NO MÍNIMO 2 TONELADAS
 - O OBSTÁCULO DEVERÁ SER CONSTRUÍDO DE SARJETA A SARJETA



NOTAS:

- UNIDADE DE MEDIDA= metro (m);
- AS CARACTERÍSTICAS CONSTRUTIVAS DA LOMBADA DEVERÃO SEGUIR AS DIMENSÕES ESTABELECIDAS NA RESOLUÇÃO N.º973/22 DO CONTRAN;
- AS NORMAS DE PROJETO DE IMPLANTAÇÃO DE SINALIZAÇÃO DEVERÃO OBEDECER À PADRONIZAÇÃO DA PMSP E AOS MANUAIS DA CET.

TÍTULO LOCAL/PROJETO	PROJETO DE LOMBADA				GUIA DE RUAS(NOME/ANO)	
	RUA MOLIÉRE Nº 67				MAPOGRAF/14	
OBRA, SINALIZAÇÃO HORIZONTAL E VERTICAL	PROC. Nº 00.25.10989/22-78 96.25.02641/22-30 96.25.02644/22-29				PAG. Nº 260	NORTE
	ESC. GRÁFICA 0				COORD. H-23	REV.
DESENHISTA	NIVALDO 7228-1				ARTICULAÇÃO DAS FOLHAS	
PROJETISTA	ORLANDO 8579-1 / NIVALDO 7228-1				FL. Nº	
C. QUALIDADE	FERNANDO 1496-6				DATA DESENHO 11/10/22	ÚLTIMA VISTORIA 10/10/22
COORDENADOR	HAMILTON 4250-1					
SUPERVISOR	ORLANDO 8579-1					

Companhia de Engenharia de Tráfego

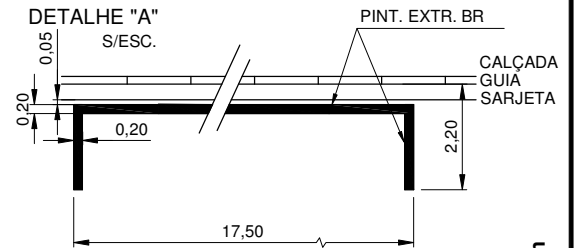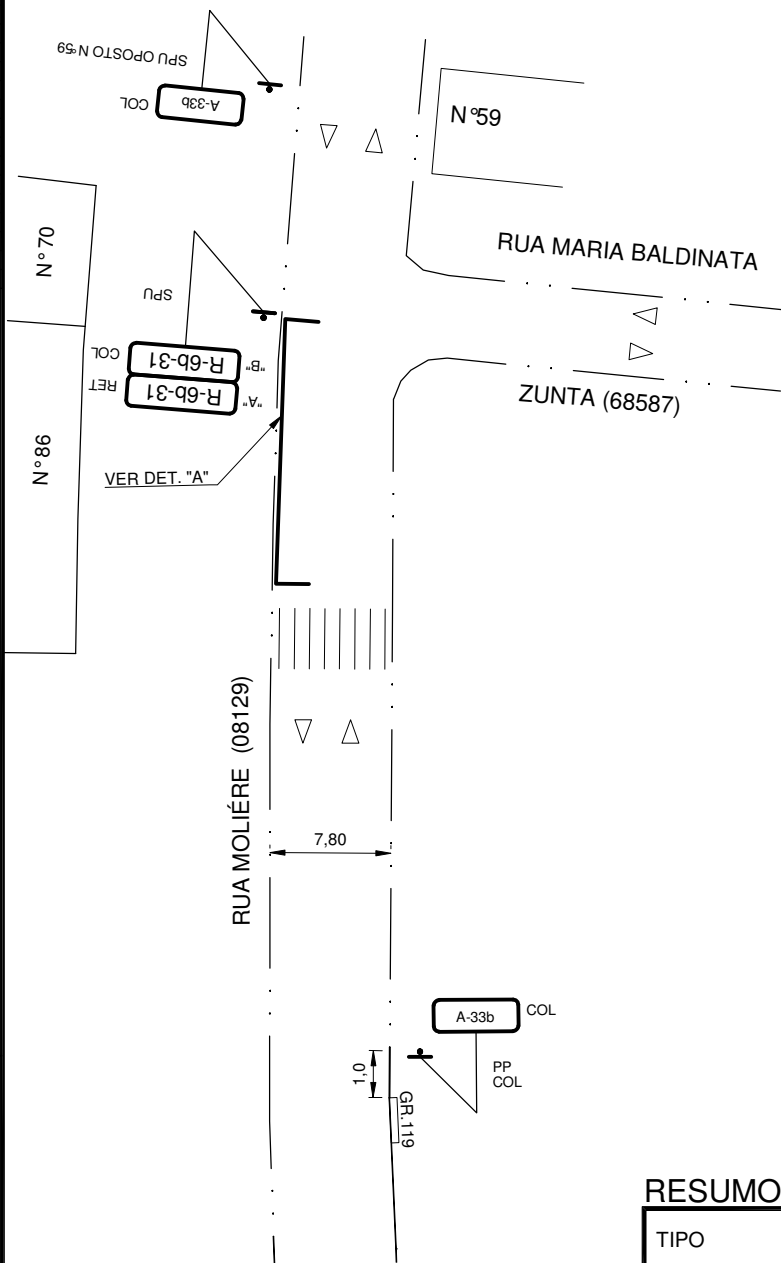

[illegible]

"A"
R-6b-31



"B"
R-6b-31



RESUMO

REGULAM. E ADVERT.

CODIGO	COL	RET	REM
R-6b-31	1	1	0
A-33b	2	0	0
PP	1	0	0

RESUMO

PINTURA DE SOLO (m²)

TIPO	COR	FAIXA E LINHA		SÍMBOLO E LEG		APAGAR
		PINT	REP	PINT	REP	
ALTO RELEVO	AM	-	-	-	-	-
	BR	-	-	-	-	-
EXTRUDADO	AM	-	-	-	-	-
	BR	4,38	-	-	-	-
	VM	-	-	-	-	-

NOTAS:

- | | | | | | | | |
|----|---|--|-----|---|---|---|---|
| 1. | UNIDADE DE MEDIDA= metro (m); | | VIM | - | - | - | - |
| 2. | TODA A SINALIZAÇÃO HORIZONTAL, CUJA COR NÃO ESTIVER ESPECIFICADA, DEVERÁ SER PINTADA NA COR BRANCA; | | | | | | |
| 3. | TODA A SINALIZAÇÃO HORIZONTAL É A PINTAR, EXCETO INDICAÇÃO CONTRÁRIA; | | | | | | |
| 4. | QUANDO HOUVER VESTÍGIOS DA SINALIZAÇÃO A PINTAR, AS COTAS DE AMARRAÇÃO DEVERÃO SER IGNORADAS E A PINTURA SOBREPOSTA ; | | | | | | |
| 5. | AS NORMAS DE PROJETO E DE IMPLANTAÇÃO DE SINALIZAÇÃO DEVERÃO OBEDECER À PADRONIZAÇÃO DA PMSP E AOS MANUAIS DA CET; | | | | | | |
| 6. | RESPONDE C.S: 00.25.10605/22-44, 00.25.10606/22-07, 00.25.10952/22-68, 00.25.10989/22-78, 96.25.02641/22-30, 96.25.02644/22-29; | | | | | | |

TÍTULO/LOGO/PROJETO				GUIA DE RUAS(NOME/ANO)			
PROJETO PAIRE ESCOLA				MAPOGRAF/14			
R. MOLIÉRE, N°86				PÁG. Nº		260	
PROJETO DE SINALIZAÇÃO VERTICAL E HORIZONTAL				COORD.		H24	
PROC. Nº		ESC. GRÁFICA		DES. Nº		REV.	
				1/1			
ESC.		SUB		U.S.		NUMENC.	
1:500		SA		2602		431-0264/22-0	
DESENHISTA				GERENTE		ÚLTIMA VISTORIA	
RAPHAEL 21436-1				ARTUR 6151-4		07/10/22	
PROJETISTA				SUPERINTENDENTE		FL. Nº	
ORLANDO 8579-1				HENRIQUE BEKIS 13266-7		1A	
C. QUALIDADE				DIRETOR		DATA	
FERNANDO 1496-6				HAMILTON 04250-1		07/10/2022	
COORDENADOR				Companhia de Engenharia de Tráfego 			
SUPERVISOR							
ORLANDO 8579-1							

R. MOLIERE (08129)

(5,50)

5,50

R. MARIA BALDINATA ZUNTA (68587)

RESUMO

PINTURA DE SOLO (m²)

TIPO	COR	FAIXA E LINHA		SIMBOLO E LEG		APAGAR
		PINT	REP	PINT	REP	
EXTRUDADO	AM	-	-	-	-	-
	BR	-	15,20	-	-	-

8,00

4,00

R. DR. FERREIRA LOPES (07095)

NOTAS:

1. UNIDADE DE MEDIDA= metro (m);
2. TODA A SINALIZAÇÃO HORIZONTAL, CUJA COR NÃO ESTIVER ESPECIFICADA, DEVERÁ SER PINTADA NA COR BRANCA;
3. TODA A SINALIZAÇÃO HORIZONTAL É A REPINTAR, EXCETO INDICAÇÃO CONTRÁRIA;
4. QUANDO HOVER VESTÍGIOS DA SINALIZAÇÃO A REPINTAR, AS COTAS DE AMARRAÇÃO DEVERÃO SER IGNORADAS E A PINTURA SOBREPOSTA;
5. AS NORMAS DE PROJETO E DE IMPLANTAÇÃO DE SINALIZAÇÃO DEVERÃO OBEDECER À PADRONIZAÇÃO DA PMSP E AOS MANUAIS DA CET;

DETECÇÃO DA SINALIZAÇÃO DANIFICADA:		DATA:	FUNCIONARIO CET		REGISTRO	
TÍTULO/LOCAL/ASSUNTO					GUIA DE RUAS(NOME/ANO)	
PROJETO DE MANUTENÇÃO					MAPOGRAF/03	
R. MOLIERE, ENTRE R. DR. FERREIRA LOPES E R. MARIA BALDINATA ZUNTA					DET	SUB
PROJETO DE SINALIZAÇÃO HORIZONTAL					SU3	SA
PÁGINA Nº		COORDENADAS		DATA ÚLTIMA VISTORIA		
260		H25		21/11/2022		
DESENHISTA	COORDENADOR	DATA	PROC. Nº	U.S.		
RAPHAEL 21436-1		22/11/2022		2242		
PROJETISTA	SUPERVISOR	ESCALA	DES. Nº			
ORLANDO 8579-1	ORLANDO 8579-1	1:500	1/1			
C.QUALIDADE	GERENTE	NUMENC.	FL. Nº			
FERNANDO 1496-6	ARTUR 6151-4	435-0124/22-5	154			
SSI - EXECUÇÃO						
DATA	O.S.	EQUIPE	RESPONSÁVEL			
		D ☐ N ☐				

Companhia de Engenharia de Tráfego



Não PS - ANÁLISE TÉCNICA**SINALIZAÇÃO - LOCALIZADO****Nº : 96.25.02641/22-30** fls. 26**Revisão: 4**

Reg. CET: 06151 30/01/23

Analista: ARTUR LUIS RODRIGUES

PARECER TÉCNICO

Em atenção à solicitado nos itens nº 02, 03, 04 e 05 do documento nº 072374011 e 073762694 do referido SEI, temos a informar que:

2. A sinalização nas vias do entorno desta escola está regular? Como se dá esta sinalização neste local?

Após vistoria e análise técnica nas vias do entorno da Escola Projeto Kids, a sinalização viária existente está em conformidade com os manuais de sinalização viária da CET. Para a Rua Moliere nº 68, consta placa de regulamentação de estacionamento permitido por 15 minutos com pisca alerta acesso, placa de advertência de área escolar, regulamentação de velocidade, pintura de solo de faixa de travessia de pedestres, e dois obstáculos redutor de velocidade.

3. Nas escolas em geral, como se dá a sinalização aos veículos? Este padrão está sendo seguido na escola supracitada?

Para a análise da sinalização viária em áreas escolares, são observados vários fatores, como: demanda, rota e comportamento de pedestres (escolares), de veículos em geral e de transporte de escolares, entre outros. Com base nos resultados dessa análise são elaborados projetos de sinalização viária, como para a Escola em questão, com o objetivo de melhorar as condições da segurança viária.

4. O órgão responsável pretende repintar a faixa de pedestre e regularizar as sinalizações?

Foram elaborados e implantados projetos de sinalização viária prevendo a repintura da faixa de pedestres, implantação de placas de área Escolar e de regulamentação de velocidade máxima permitida, a manutenção da sinalização vertical e horizontal para transporte escolar, bem como a implantação de um novo dispositivo redutor de velocidade "lombada" em conformidade com a legislação vigente, visando melhorar as condições de segurança no local.

5. Informar com detalhes, quais medidas já estão sendo tomadas e quais serão, com relação ao problema acima citado, bem como informar o prazo estimado para a execução das diligências apontadas.

Informamos que os projetos foram implantados em Novembro de 2022, bem como é realizado acompanhamento operacional e vistorias técnicas periódicas para eventuais ajustes, se necessário, da sinalização existente.

6. Requeiro documentos que comprovem as alegações.

Seguem anexo projetos de sinalização numenc:

431.0264/22-0

431.0265/22-7

435.0020/21-7

435.0124/22-5

Artur Luis Rodrigues

Reg.CET: 06151
30/01/23

**PREFEITURA DO MUNICÍPIO DE SÃO PAULO****SECRETARIA MUNICIPAL DE MOBILIDADE E TRÂNSITO****Assessoria Jurídica de Transportes**

Rua Boa Vista, 128 / 136, 4º andar - Fundos - Bairro Centro - São Paulo/SP - CEP 01014-000

Telefone:

PROCESSO 6010.2022/0003504-5**Informação SMT/AJ Nº 078515596****Interessado:** Câmara Municipal de São Paulo – Ver. Rubinho Nunes

Assunto: Requerimento RDS nº 1294/2022. Solicitação de informações e providências a respeito da sinalização de trânsito no entorno da escola Projeto Kids, na Rua Molière nº 86, Vila Sofia, como a repintura da faixa de pedestres, colocação de lombada e sinalização acerca da existência de escola no local, com placas e pintura na via.

SMT/GAB**Sr. Secretário**

Trata-se de Ofício do Vereador Rubinho Nunes, encaminhado a esta Pasta via Casa Civil, solicitando informações a respeito da sinalização de trânsito no local que especifica.

A CET prestou as informações técnicas pertinentes, em especial no Parecer anexado ao doc. 077805503, ao qual esta Assessoria Jurídica nada tem a acrescentar. Assim, proponho o retorno dos autos à Casa Civil para prosseguimento.

São Paulo, 14 de fevereiro de 2023.

THIAGO SOUSA BARRETO

Assessor Jurídico – SMT/AJ

OAB/SP 236.229

**Thiago Sousa Barreto****Assessor(a) Jurídico**

Em 14/02/2023, às 11:13.

A autenticidade deste documento pode ser conferida no site <http://processos.prefeitura.sp.gov.br>, informando o código verificador **078515596** e o código CRC **A5BB4766**.

**PREFEITURA DO MUNICÍPIO DE SÃO PAULO****SECRETARIA MUNICIPAL DE MOBILIDADE E TRÂNSITO****Assessoria Jurídica de Transportes**

Rua Boa Vista, 128 / 136, 4º andar - Fundos - Bairro Centro - São Paulo/SP - CEP 01014-000

Telefone:

PROCESSO 6010.2022/0003504-5**Encaminhamento SMT/AJ Nº 078515640****INTERESSADO:** Câmara Municipal de São Paulo/Vereador Rubinho Nunes.

ASSUNTO: Ofício SGP-23 nº 1498/2022 - Requerimento RDS nº 1294/2022. Solicitação de informações e providências a respeito da sinalização de trânsito no entorno da escola Projeto Kids, na rua Molière, nº 86, Vila Sofia, como a repintura da faixa de pedestres, colocação de lombada e sinalização acerca da existência de escola no local, com placas e pintura na via.

PREF/CASA CIVIL ATL II**Sr(a) Assessor(a) Chefe**

Tendo em vista as informações complementares da CET e da Assessoria Jurídica desta Pasta, que acolho, restituo os autos para prosseguimento.

São Paulo, 14 de fevereiro de 2023.

RICARDO TEIXEIRA

Secretário Municipal de Mobilidade e Trânsito - SMT

**Ricardo Teixeira****Secretário(a) Municipal de Mobilidade e Trânsito**

Em 14/02/2023, às 17:54.

A autenticidade deste documento pode ser conferida no site <http://processos.prefeitura.sp.gov.br>, informando o código verificador **078515640** e o código CRC **338A8D9C**.