



AGÊNCIA REGULADORA DE SERVIÇOS PÚBLICOS DO MUNICÍPIO DE SÃO PAULO

Diretoria Colegiada / Secretaria Executiva

Viaduto do Chá, 15, - Bairro Sé - São Paulo/SP - CEP 01002-900

Telefone: (11) 3113-9819

PROCESSO 6510.2023/0025497-9

Encaminhamento SP-REGULA/DIR/SEXEC Nº 103131683

Assunto: Iluminação Pública.

À Câmara Municipal de São Paulo (CMSP/SGP-23)

Senhor Presidente,

Com nossos cordiais cumprimentos, servimo-nos do presente para formalizar o envio das informações prestadas pela Gerência de Iluminação Pública desta Agência (102755181).

Sendo o que nos cumpre para o momento, colocamo-nos à disposição para prestar os esclarecimentos adicionais que se fizerem necessários.

Ao ensejo, renovamos nossos votos de estima e elevada consideração.



Danielle Cristina de Lima

Assistente Administrativo de Gestão

Em 17/05/2024, às 14:24.

A autenticidade deste documento pode ser conferida no site <http://processos.prefeitura.sp.gov.br>, informando o código verificador **103131683** e o código CRC **DDBEB105**.



AGÊNCIA REGULADORA DE SERVIÇOS PÚBLICOS DO MUNICÍPIO DE SÃO PAULO

Planejamento e Controle

Viaduto do Chá, 15, - Bairro Sé - São Paulo/SP - CEP 01002-900

Telefone:

PROCESSO 6510.2023/0025497-9

Informação SP-REGULA/GIP/PLAN Nº 102755181

À CMSP/GV

Senhor(a) Vereador(a)

Em atenção ao solicitado no documento 089542369, referente à ampliação de iluminação pública na Parque da Paz, informamos que o projeto elétrico previsto para o local foi devidamente elaborado 102755172, e encontra-se aprovado para execução pela concessionária IluminaSPE.

Acrescentamos que o processo permanecerá em aberto nesta Gerência para atualização das informações até a conclusão.

São Paulo, 03 de maio de 2024.




Willian Coelho Pimentel
Analista de Projetos, Obras e Serviços - Engenheiro
Em 03/05/2024, às 14:22.



Mauricio Nastari
Gerente
Em 09/05/2024, às 13:11.

A autenticidade deste documento pode ser conferida no site <http://processos.prefeitura.sp.gov.br>, informando o código verificador **102755181** e o código CRC **194D27AD**.

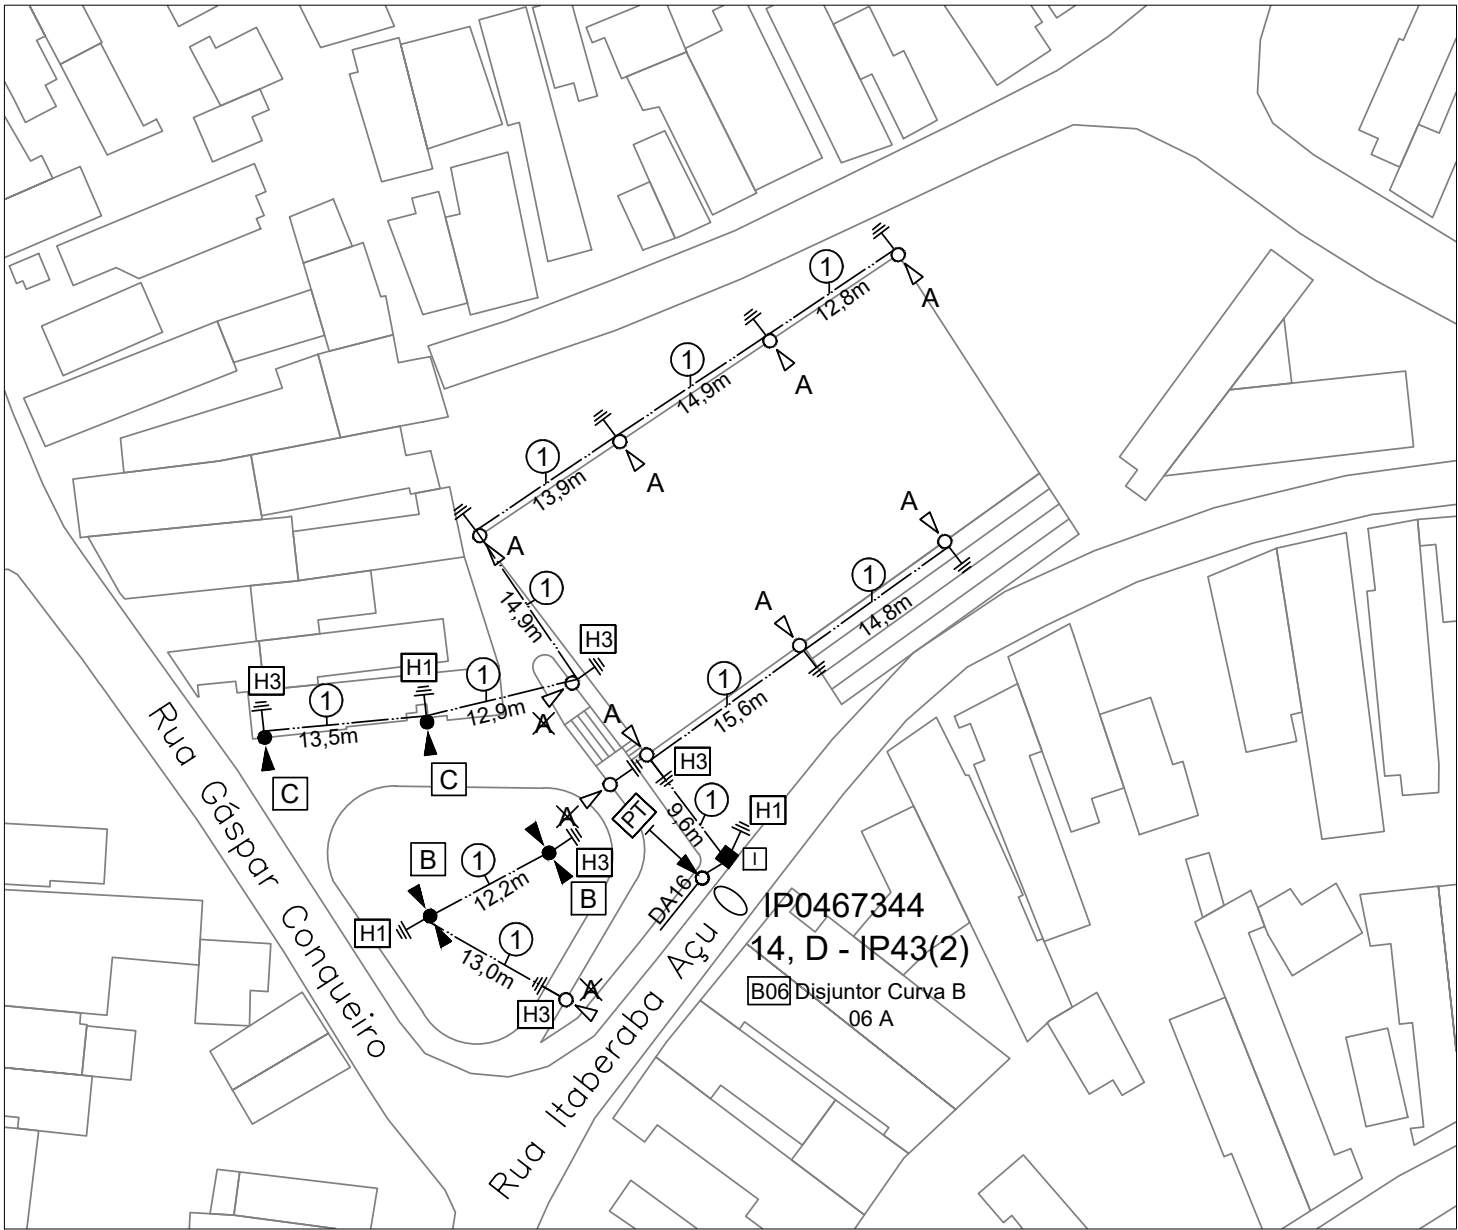

○

●

○

▶

—

—

⏏

⏏

■

LEGENDA

POSTE EXISTENTE CONFORME INDICADO EM PROJETO

POSTE DE AÇO FLANGEADO PROJETADO

UNIDADE ÁREA EXISTENTE

UNIDADE SUBTERRÂNEA PROJETADA


CIRCUITO AÉREO EXISTENTE

CIRCUITO EM ELETRODUTO PROJETADO

ATERRAMENTO

PONTO DE TRANSIÇÃO AÉREO/ SUBTERRÂNEO PROJETADO

CAIXA DE INSPEÇÃO PARA CIRCUITO SUBTERRÂNEO PROJETADO

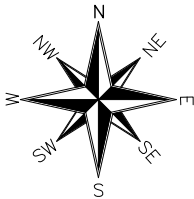

IDENTIFICAÇÃO DE UNIDADES	
A	US-12-80L
B	US-7,5-46L-2x18
C	US-5,0-46L
D	UA-2,0-80L

UNIDADES PROJETADAS		
QT.	TIPO	POT.(W)
2	US-7,5-46L-2x18	4x46
2	US-5,0-46L	2x46

TABELA DE CARGA		
QT.	CARGA INSTALAR	
	CIRCUITO	POT.(W)
6	-----	276

UNIDADES RETIRADAS		
QT.	TIPO	POT.(W)
3	US-12-80L	3x80

QUEDA DE TENSÃO (ΔV)	
ΔV = 1,122V = 0,51%	

DISJUNTOR	CONDUTOR
06A - Curva B	6mm²

IDENTIFICAÇÃO DE ENCAMINHAMENTO	
1	EC2;2xIC6;CT16

NOTAS

- INSTALAR UNIDADES À UMA DISTÂNCIA SEGURA DE 2M DOS EQUIPAMENTOS (ATI, GRADES, MESAS, BANCOS, BOS, ETC.)
- SOLICITAR PODA DAS ÁRVORES EXISTENTES PARA EFICIENTIZAÇÃO DA ILUMINAÇÃO NA PRAÇA.
- READEQUAR CIRCUITO AÉREO PARA SUBTERRÂNEO.

R00		EMISSÃO INICIAL		24/04/2024	
ILUMINASPP Rua Hungria 885, Jardim Europa São Paulo-SP CEP 01455-000		spRegula. AGÊNCIA REGULADORA DE SERVIÇOS PÚBLICOS DO MUNICÍPIO DE SÃO PAULO SP REGULA			
Local: Rua Itaberaba Açu		Descrição: IPSP-7082/24		Referência: R00	
Bairro: Lageado		Subprefeitura: Guaianases		Guia Mapograf: 138-L-21	Escala: 1:500
Desenho: Tais Reingruber Carvalho	Projeto: Thathyane Rodrigues	Resp. Técnico: Yuugi Yamamoto	Data: 24/04/2024	Folha: 01	