



PREFEITURA DO MUNICÍPIO DE SÃO PAULO
GABINETE DO PREFEITO
OFÍCIO AO LEGISLATIVO

Ofício Complementar ATL SEI nº 108720399

Ref.: Ofício SGP-23 nº 1597/2022

Senhor Presidente,

Reportando-me ao ofício acima referenciado, em atenção ao Requerimento RDS nº 1435/2023, de autoria do Vereador Rubinho Nunes, complementando o Ofício ATL SEI nº 076019095, restituo-lhe o presente instruído com cópia das informações prestadas pela Agência Reguladora de Serviços Públicos do Município de São Paulo - SP Regula, a respeito de relatos de aumento de assaltos violentos no Jardim Bonfiglioli - Butantã, sendo a Rua Judite França Costa um alvo constante dessa violência, deixando os moradores inseguros e causando grandes transtornos para a comunidade.

Na oportunidade, renovo a essa Presidência, protestos de apreço e consideração.

TATIANA ROBLES SEFERJAN

Chefe de Gabinete

Casa Civil

(documento datado e assinado eletronicamente)

Ao Excelentíssimo Senhor

MILTON LEITE

Digníssimo Presidente da Câmara Municipal de São Paulo



Tatiana Robles Seferjan
Chefe de Gabinete
Em 19/08/2024, às 10:30.

A autenticidade deste documento pode ser conferida no site <http://processos.prefeitura.sp.gov.br>, informando o código verificador **108720399** e o código CRC **FD8A983B**.



AGÊNCIA REGULADORA DE SERVIÇOS PÚBLICOS DO MUNICÍPIO DE SÃO PAULO

Diretoria Colegiada / Secretaria Executiva

Viaduto do Chá, 15, - Bairro Sé - São Paulo/SP - CEP 01002-900

Telefone: (11) 3113-9819

PROCESSO 6010.2022/0004059-6

Encaminhamento SP-REGULA/DIR/SEXEC Nº 097857948

INTERESSADO: Câmara Municipal de São Paulo/Vereador Rubinho Nunes.

ASSUNTO: Ofício SGP-23 nº 1597/2022 - Requerimento RDS nº 1435/2022. Solicitação de informações e providências a respeito de relatos de aumento de assaltos violentos no Jardim Bonfiglioli - Butantã, sendo a Rua Judite França Costa um alvo constante dessa violência que está deixando os moradores inseguros e causando grandes transtornos para a comunidade.

À PREF/CASA CIVIL/ATL

Senhora Chefe de Gabinete,

Em atenção ao solicitado por essa Assessoria (077407929), vimos por meio deste formalizar o envio das informações prestadas pela Gerência de Iluminação Pública desta Agência (097333134).

Sendo o que nos apresenta para o momento, colocamo-nos à disposição para prestar os esclarecimentos adicionais que se fizerem necessários.

Com os cumprimentos de estilo, subscrevemo-nos.



Fabio Brisotti da Silva
Secretário(a) Executivo
Em 08/02/2024, às 15:50.

A autenticidade deste documento pode ser conferida no site <http://processos.prefeitura.sp.gov.br>, informando o código verificador **097857948** e o código CRC **947CF325**.



AGÊNCIA REGULADORA DE SERVIÇOS PÚBLICOS DO MUNICÍPIO DE SÃO PAULO

Planejamento e Controle

Viaduto do Chá, 15, - Bairro Sé - São Paulo/SP - CEP 01002-900

Telefone:

PROCESSO 6010.2022/0004059-6

Informação SP-REGULA/GIP/PLAN Nº 097333134

À PREF/CASA CIVIL/ATL

Prezado(a) Assessor(a)

Em atenção ao solicitado no documento 074622621, referente à melhorias na iluminação das praças João Batista Tramontano e Antônio Manuel do Espírito, informamos que foi solicitado junto à concessionária IluminaSPE a elaboração de projeto para o local. Portanto, estamos no aguardo do projeto para análise, aprovação e posterior instalação de iluminação.

Acrescentamos que o processo permanecerá em aberto nesta Gerência para atualização das informações até a conclusão.

São Paulo, 25 de janeiro de 2024.



Willian Coelho Pimentel

Analista de Projetos, Obras e Serviços - Engenheiro

Em 29/01/2024, às 08:42.



Mauricio Nastari

Gerente

Em 29/01/2024, às 15:03.

A autenticidade deste documento pode ser conferida no site <http://processos.prefeitura.sp.gov.br>, informando o código verificador **097333134** e o código CRC **3897B1BB**.



AGÊNCIA REGULADORA DE SERVIÇOS PÚBLICOS DO MUNICÍPIO DE SÃO PAULO

Planejamento e Controle

Viaduto do Chá, 15, - Bairro Sé - São Paulo/SP - CEP 01002-900

Telefone:

PROCESSO 6010.2022/0004059-6

Informação SP-REGULA/GIP/PLAN Nº 106551971

À PREF/CASA CIVIL/ATL

Prezado(a) Assessor(a)

Em atenção ao solicitado no documento 074622621, referente à melhorias na iluminação das praças João Batista Tramontano e Antônio Manuel do Espírito, informamos que os projetos elétricos previstos para os locais foram devidamente elaborados 105146279 e 106551935, e encontram-se aprovados para execução pela concessionária IluminaSPE.

Acrescentamos que o processo permanecerá em aberto nesta Gerência para atualização das informações até a conclusão.

São Paulo, 10 de julho de 2024.




Willian Coelho Pimentel
Analista de Projetos, Obras e Serviços - Engenheiro
Em 10/07/2024, às 13:55.




Mauricio Nastari
Gerente
Em 12/07/2024, às 13:06.

A autenticidade deste documento pode ser conferida no site <http://processos.prefeitura.sp.gov.br>, informando o código verificador **106551971** e o código CRC **7CE74E60**.

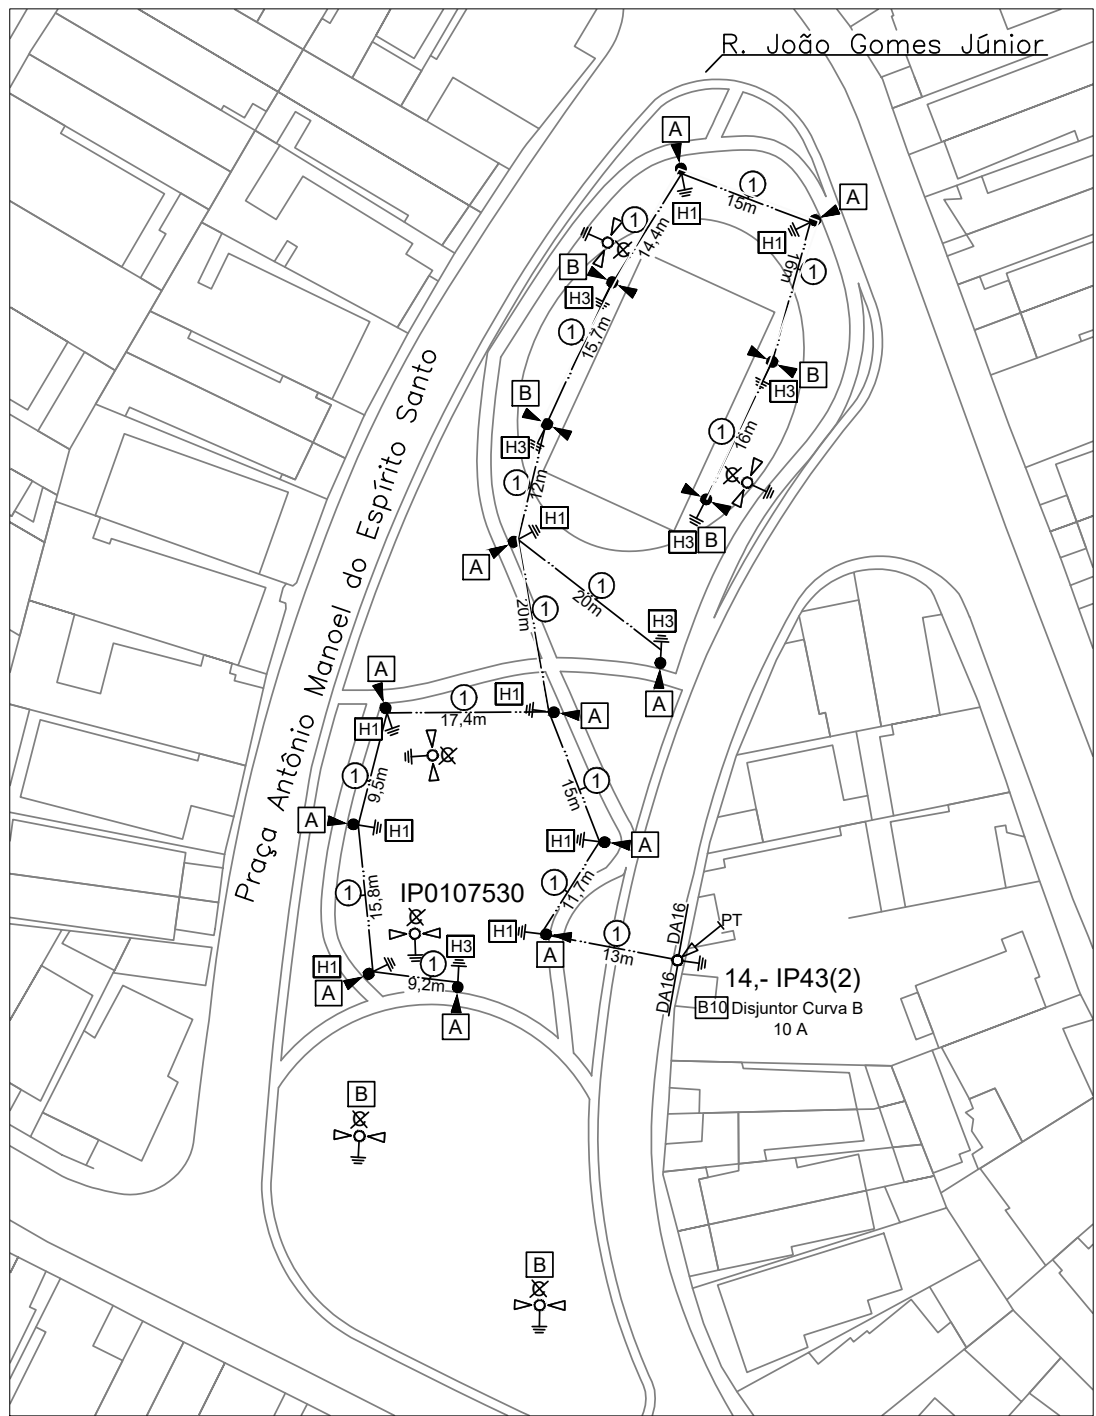

NOTAS

1. INSTALAR UNIDADES A UMA DISTÂNCIA SEGURA DE 2M DOS EQUIPAMENTOS (ATI, GRADES, MESAS, BANCOS, BOS, ETC.).
2. INSTALAR DISJUNTOR NO PONTO DE TRANSIÇÃO EXISTENTE.
3. REFORÇAR INTERNAMENTE OS POSTES AO REDOR DA QUADRA COM ELETRODUTO.

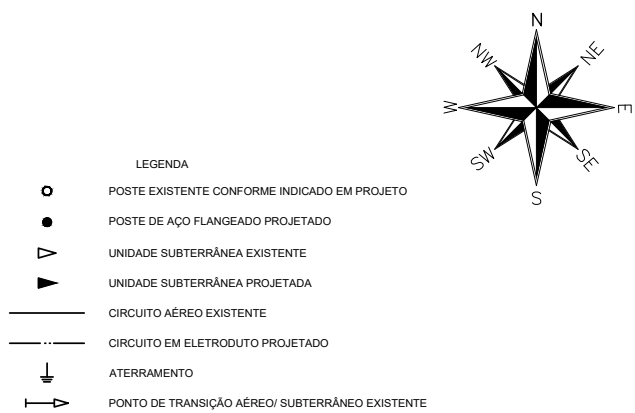

IDENTIFICAÇÃO DE UNIDADES	
A	US-5,0-46L
B	US-7,5-55L-2x18
C	US-10-90L-2x18

UNIDADES PROJETADAS		
QT.	TIPO	POT.(W)
11	US-5,0-46L	11x46
4	US-7,5-55L-2x8	8x55

UNIDADES EFICIENTIZADAS		
QT.	TIPO	POT.(W)
2	US-7,5-55L-2x18	4x55

UNIDADES RETIRADAS		
QT.	TIPO	POT.(W)
4	US-10-90L-2x18	8x90


TABELA DE CARGA		
QT.	CARGA INSTALAR	
	CIRCUITO	POT.(W)
15	-----	946

QUEDA DE TENSÃO (ΔV)
$\Delta V = 4,07V = 1,85\%$

DISJUNTOR	CONDUTOR
10A - Curva B	6mm ²

IDENTIFICAÇÃO DE ENCAMINHAMENTO	
1	EC2;2xIC6;CT16

R00	EMISSÃO INICIAL				03/06/2024
 Rua Hungria 886, Jardim Europa São Paulo-SP CEP 01455-000			 AGÊNCIA REGULADORA DE SERVIÇOS PÚBLICOS DO MUNICÍPIO DE SÃO PAULO SP REGULA		
Local: Praça Antônio Manoel do Espírito Santo			Descrição: IPSP-7297/24		Referência: R00
Bairro: Jardim Bonfiglioli			Subprefeitura: Butanta		Guia Mapograf.: Escala: 173 R 11 1:650
Desenho: Luan Fioravante D Batista		Projeto: Thathyane Rodrigues	Resp. Técnico: Yuugi Yamamoto	Data: 03/06/2024	Folha: 01

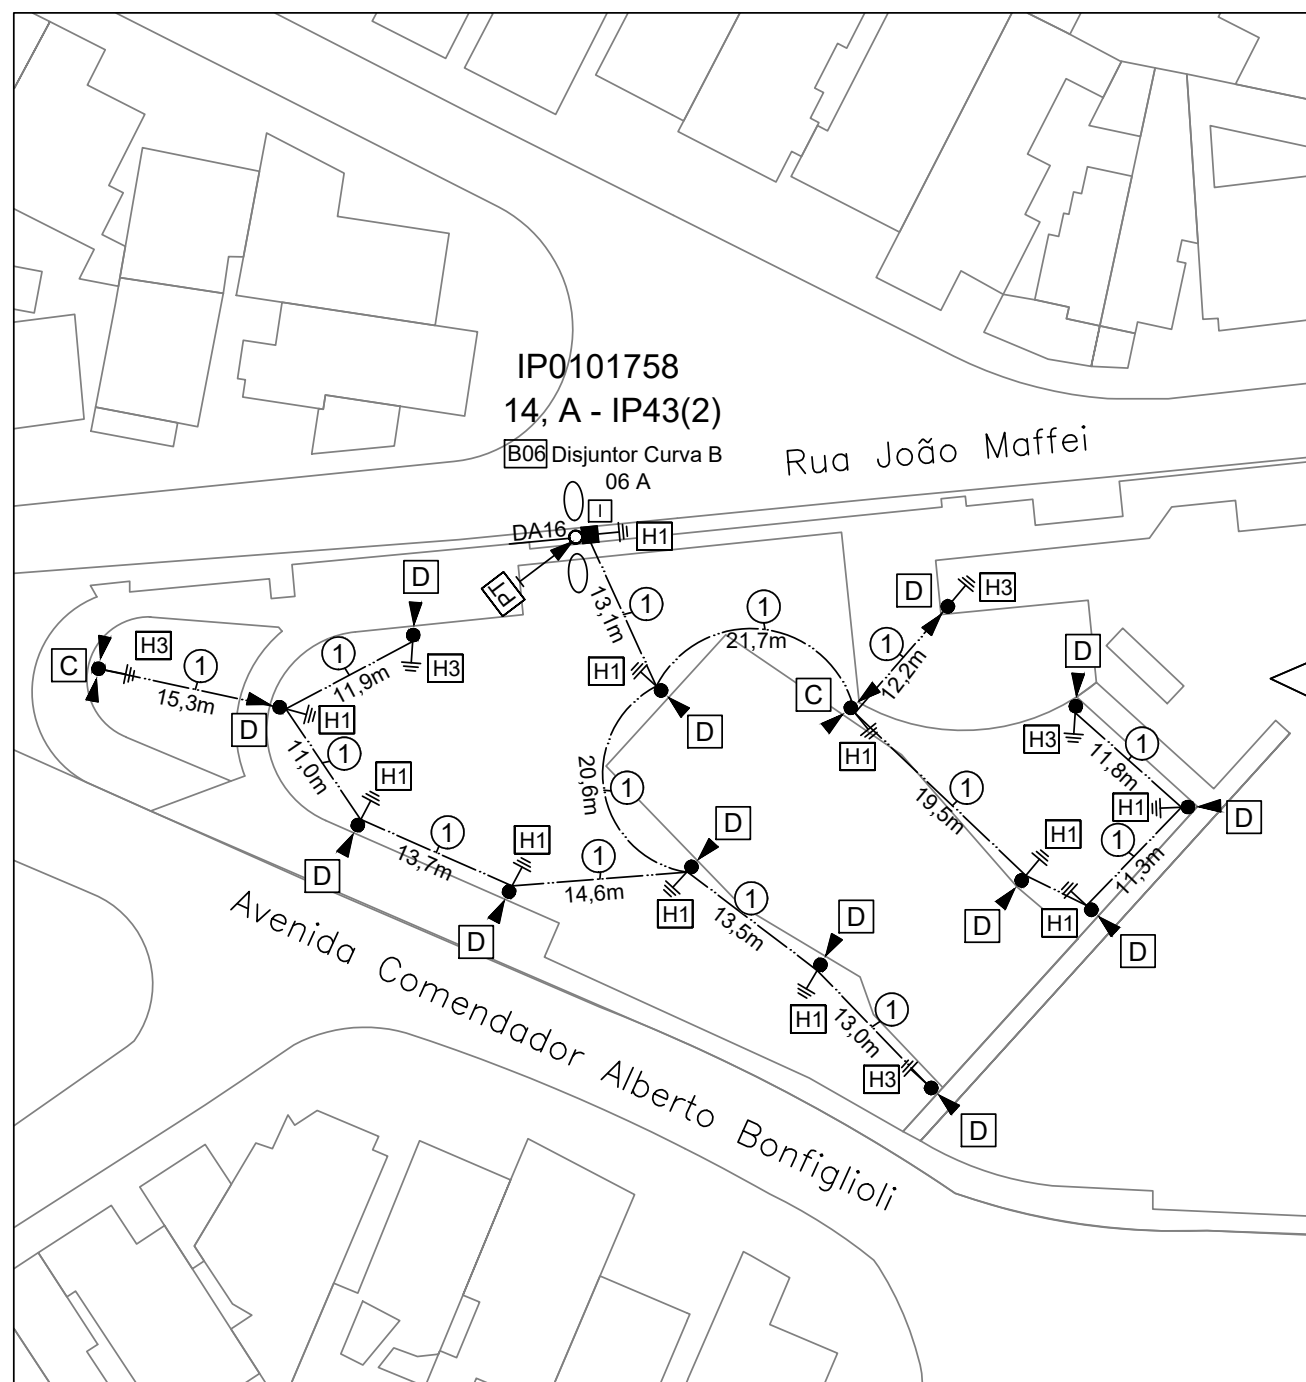

LEGENDA

	POSTE DE CONCRETO EXISTENTE
	POSTE DE AÇO FLANGEADO PROJETADO
	UNIDADE AÉREA EXISTENTE
	UNIDADE SUBTERRÂNEA PROJETADA
	CIRCUITO AÉREO EXISTENTE
	CIRCUITO EM ELETRODUTO PROJETADO
	ATERRAMENTO
	PONTO DE TRANSIÇÃO AÉREO/ SUBTERRÂNEO EXISTENTE
	PONTO DE TRANSIÇÃO AÉREO/ SUBTERRÂNEO PROJETADO
	CAIXA DE INSPEÇÃO PARA CIRCUITO SUBTERRÂNEO PROJETADO

IDENTIFICAÇÃO DE UNIDADES	
A	UA-3,1-60L-duplo
B	UA-3,1-60L
C	US-5,0-46L-2x18
D	US-5,0-46L

UNIDADES PROJETADAS		
QT.	TIPO	POT.(W)
2	US-5,0-46L-2x18	4x46
26	US-5,0-46L	26x46

TABELA DE CARGA		
QT.	CARGA INSTALAR	
	CIRCUITO	POT.(W)
30	-----	1.380

QUEDA DE TENSÃO (ΔV)
$\Delta V = 5.016V = 2.28\%$


DISJUNTOR	CONDUTOR
06A - Curva B	6mm ²

IDENTIFICAÇÃO DE ENCAMINHAMENTO	
1	EC2:2xIC6:CT16


NOTAS

1. SOLICITAR PODA DAS ARVORES EXISTENTES PARA EFICIENTIZAÇÃO DA ILUMINAÇÃO NA PRAÇA.
2. INSTALAR DISJUNTOR NO PONTO DE TRANSIÇÃO EXISTENTE.

R00	EMISSÃO INICIAL				18/06/2022
 Rua Hungria 888, Jardim Europa 550 Paulo-SP CEP 01455-000		 AGÊNCIA REGULADORA DE SERVIÇOS PÚBLICOS DO MUNICÍPIO DE SÃO PAULO SP REGULA			
Local: Praça João Batista Tramontano		Descrição: IPSP-7372/24		Referência: R00	
Bairro: Jardim Bonfiglioli		Subprefeitura: Butantã		Guia Mapograf: 173-T-13	Escala: 1:500
Desenho: Tais Reingruber Cavalheiro	Projeto: Thathyane Rodrigues	Resp. Técnico: Yuugi Yamamoto		Data: 18/06/2024	Folha: 01

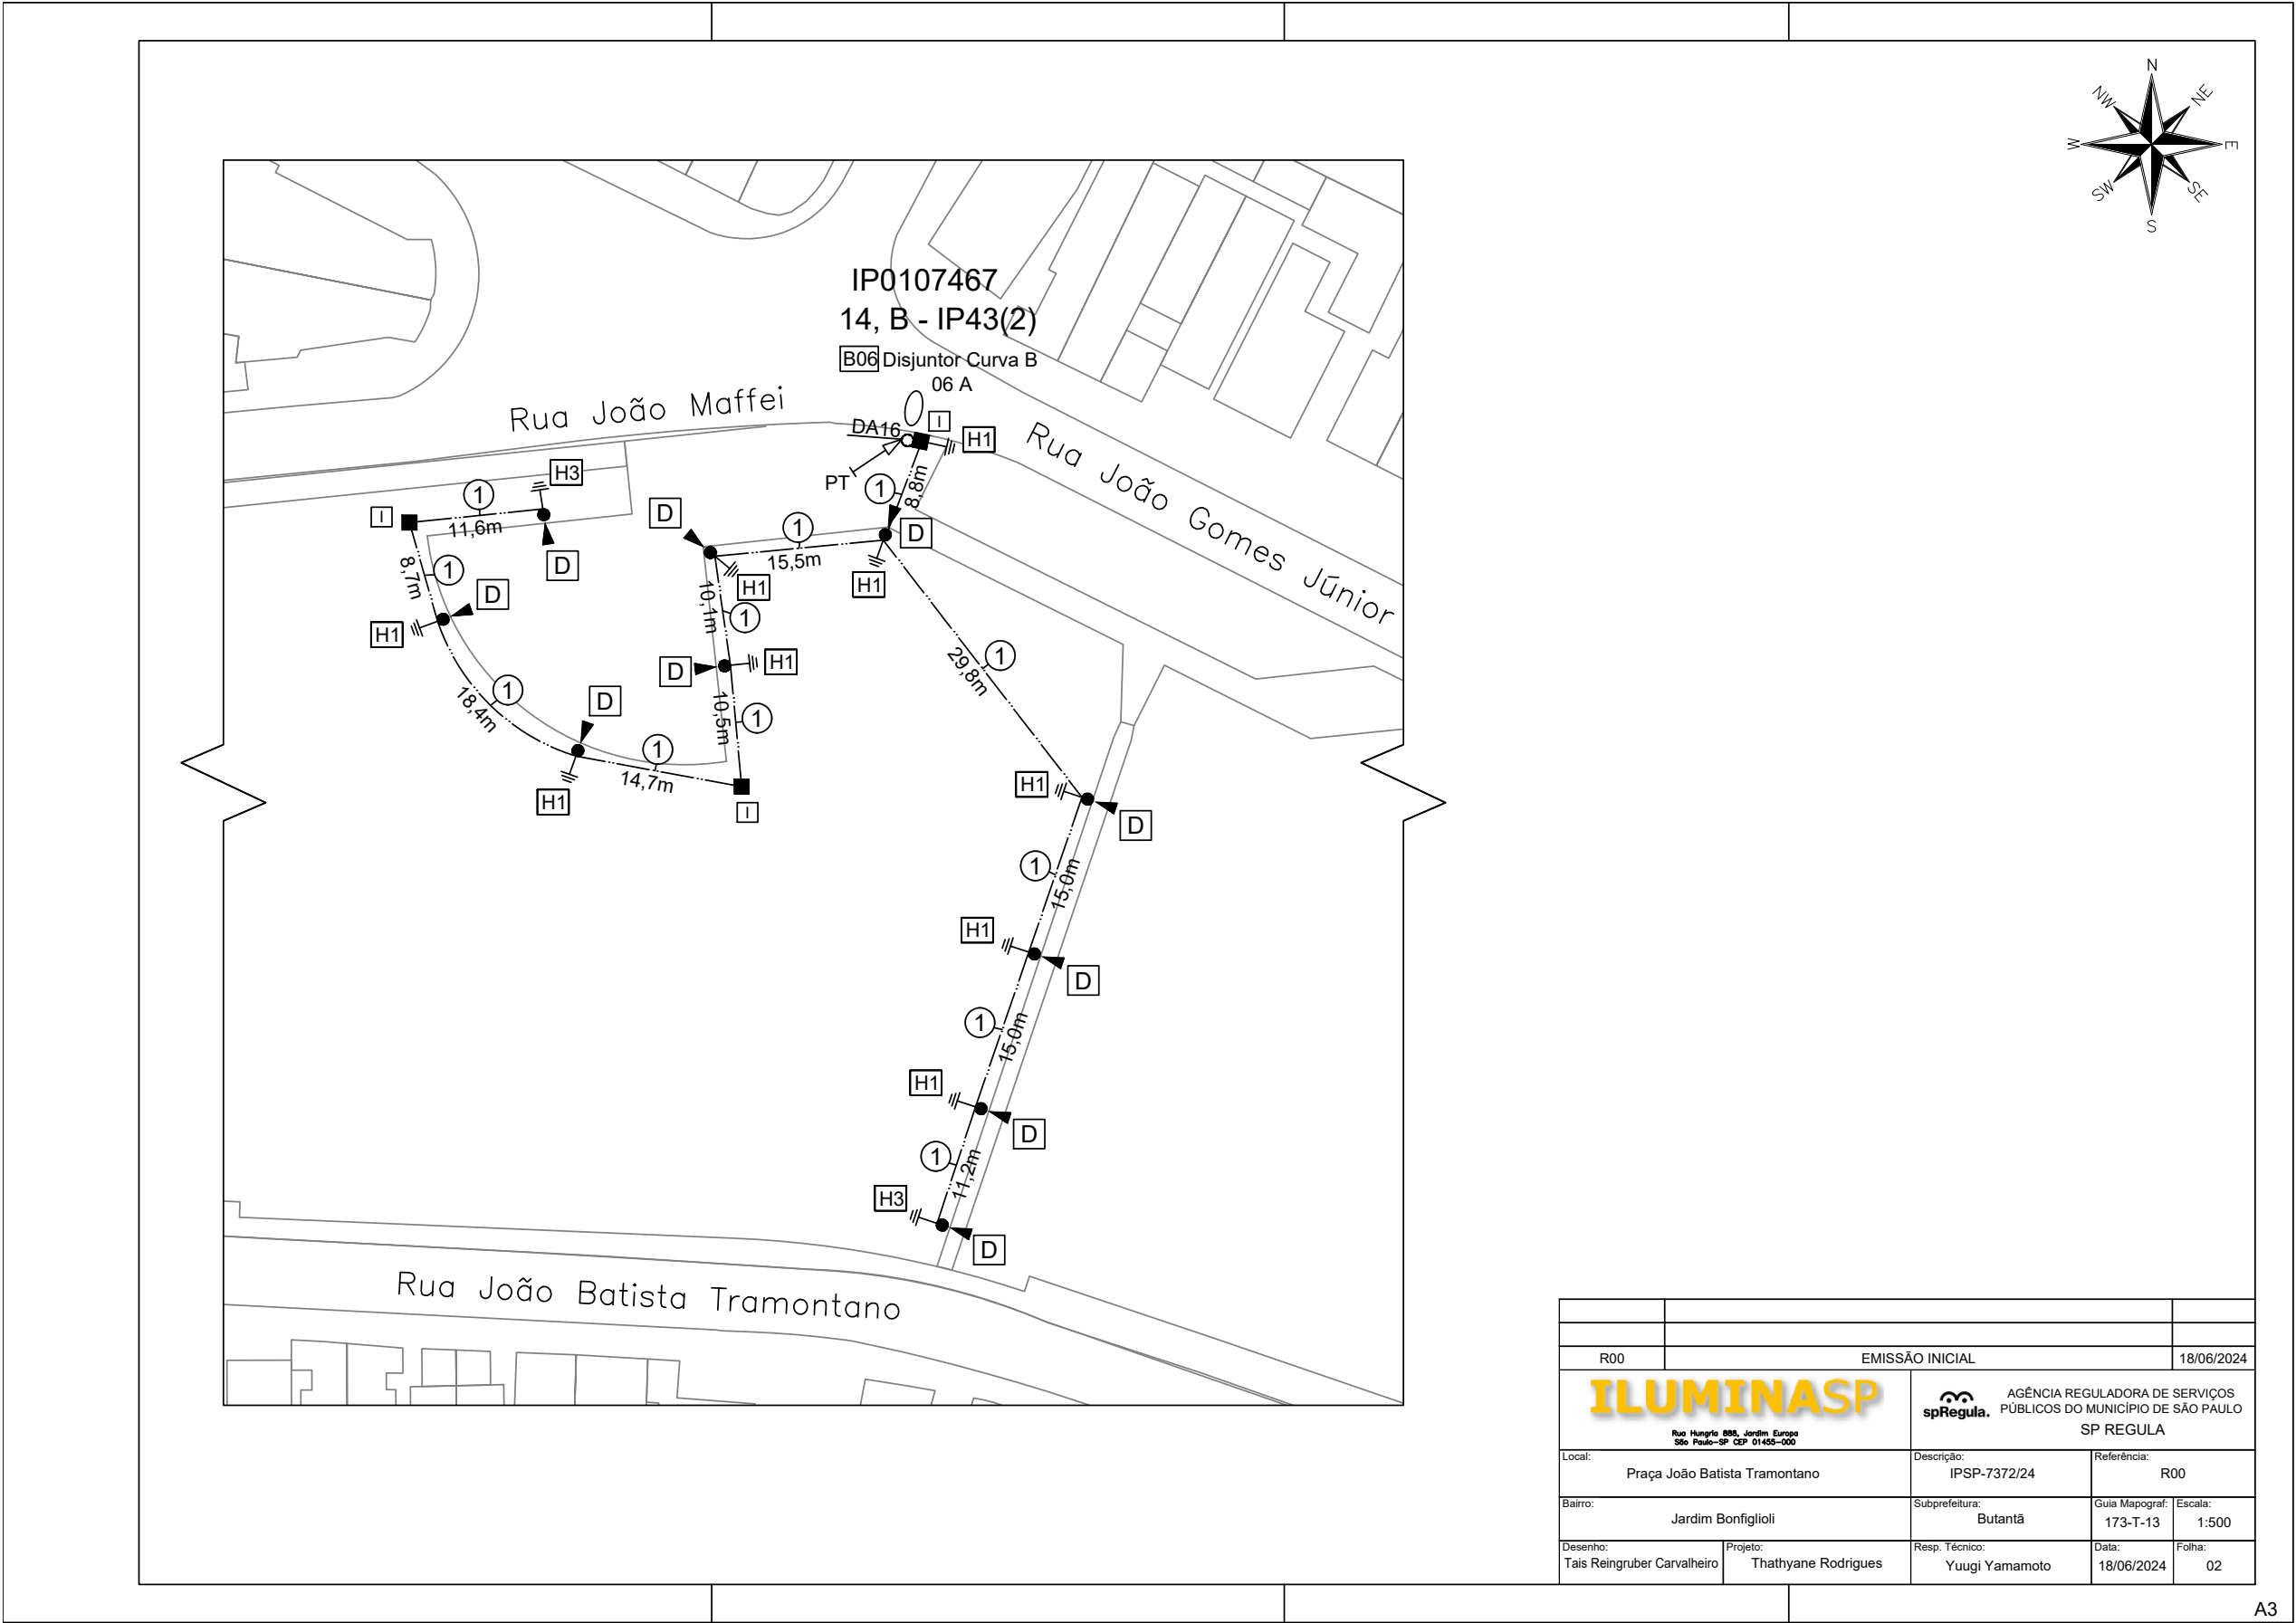

R00		EMIÇÃO INICIAL	18/06/2024
ILUMINAS Rua Hungria 885, Jardim Europa São Paulo-SP CEP 01455-000		spRegula. AGÊNCIA REGULADORA DE SERVIÇOS PÚBLICOS DO MUNICÍPIO DE SÃO PAULO SP REGULA	
Local:	Praça João Batista Tramontano	Descrição:	IPSP-7372/24
Bairro:	Jardim Bonfiglioli	Subprefeitura:	Butantã
Desenho:	Tais Reingruber Carvalheiro	Projeto:	Thathyane Rodrigues
Referência:	R00	Guia Mapograf:	173-T-13
Escala:	1:500	Data:	18/06/2024
Folha:	02	Resp. Técnico:	Yuugi Yamamoto

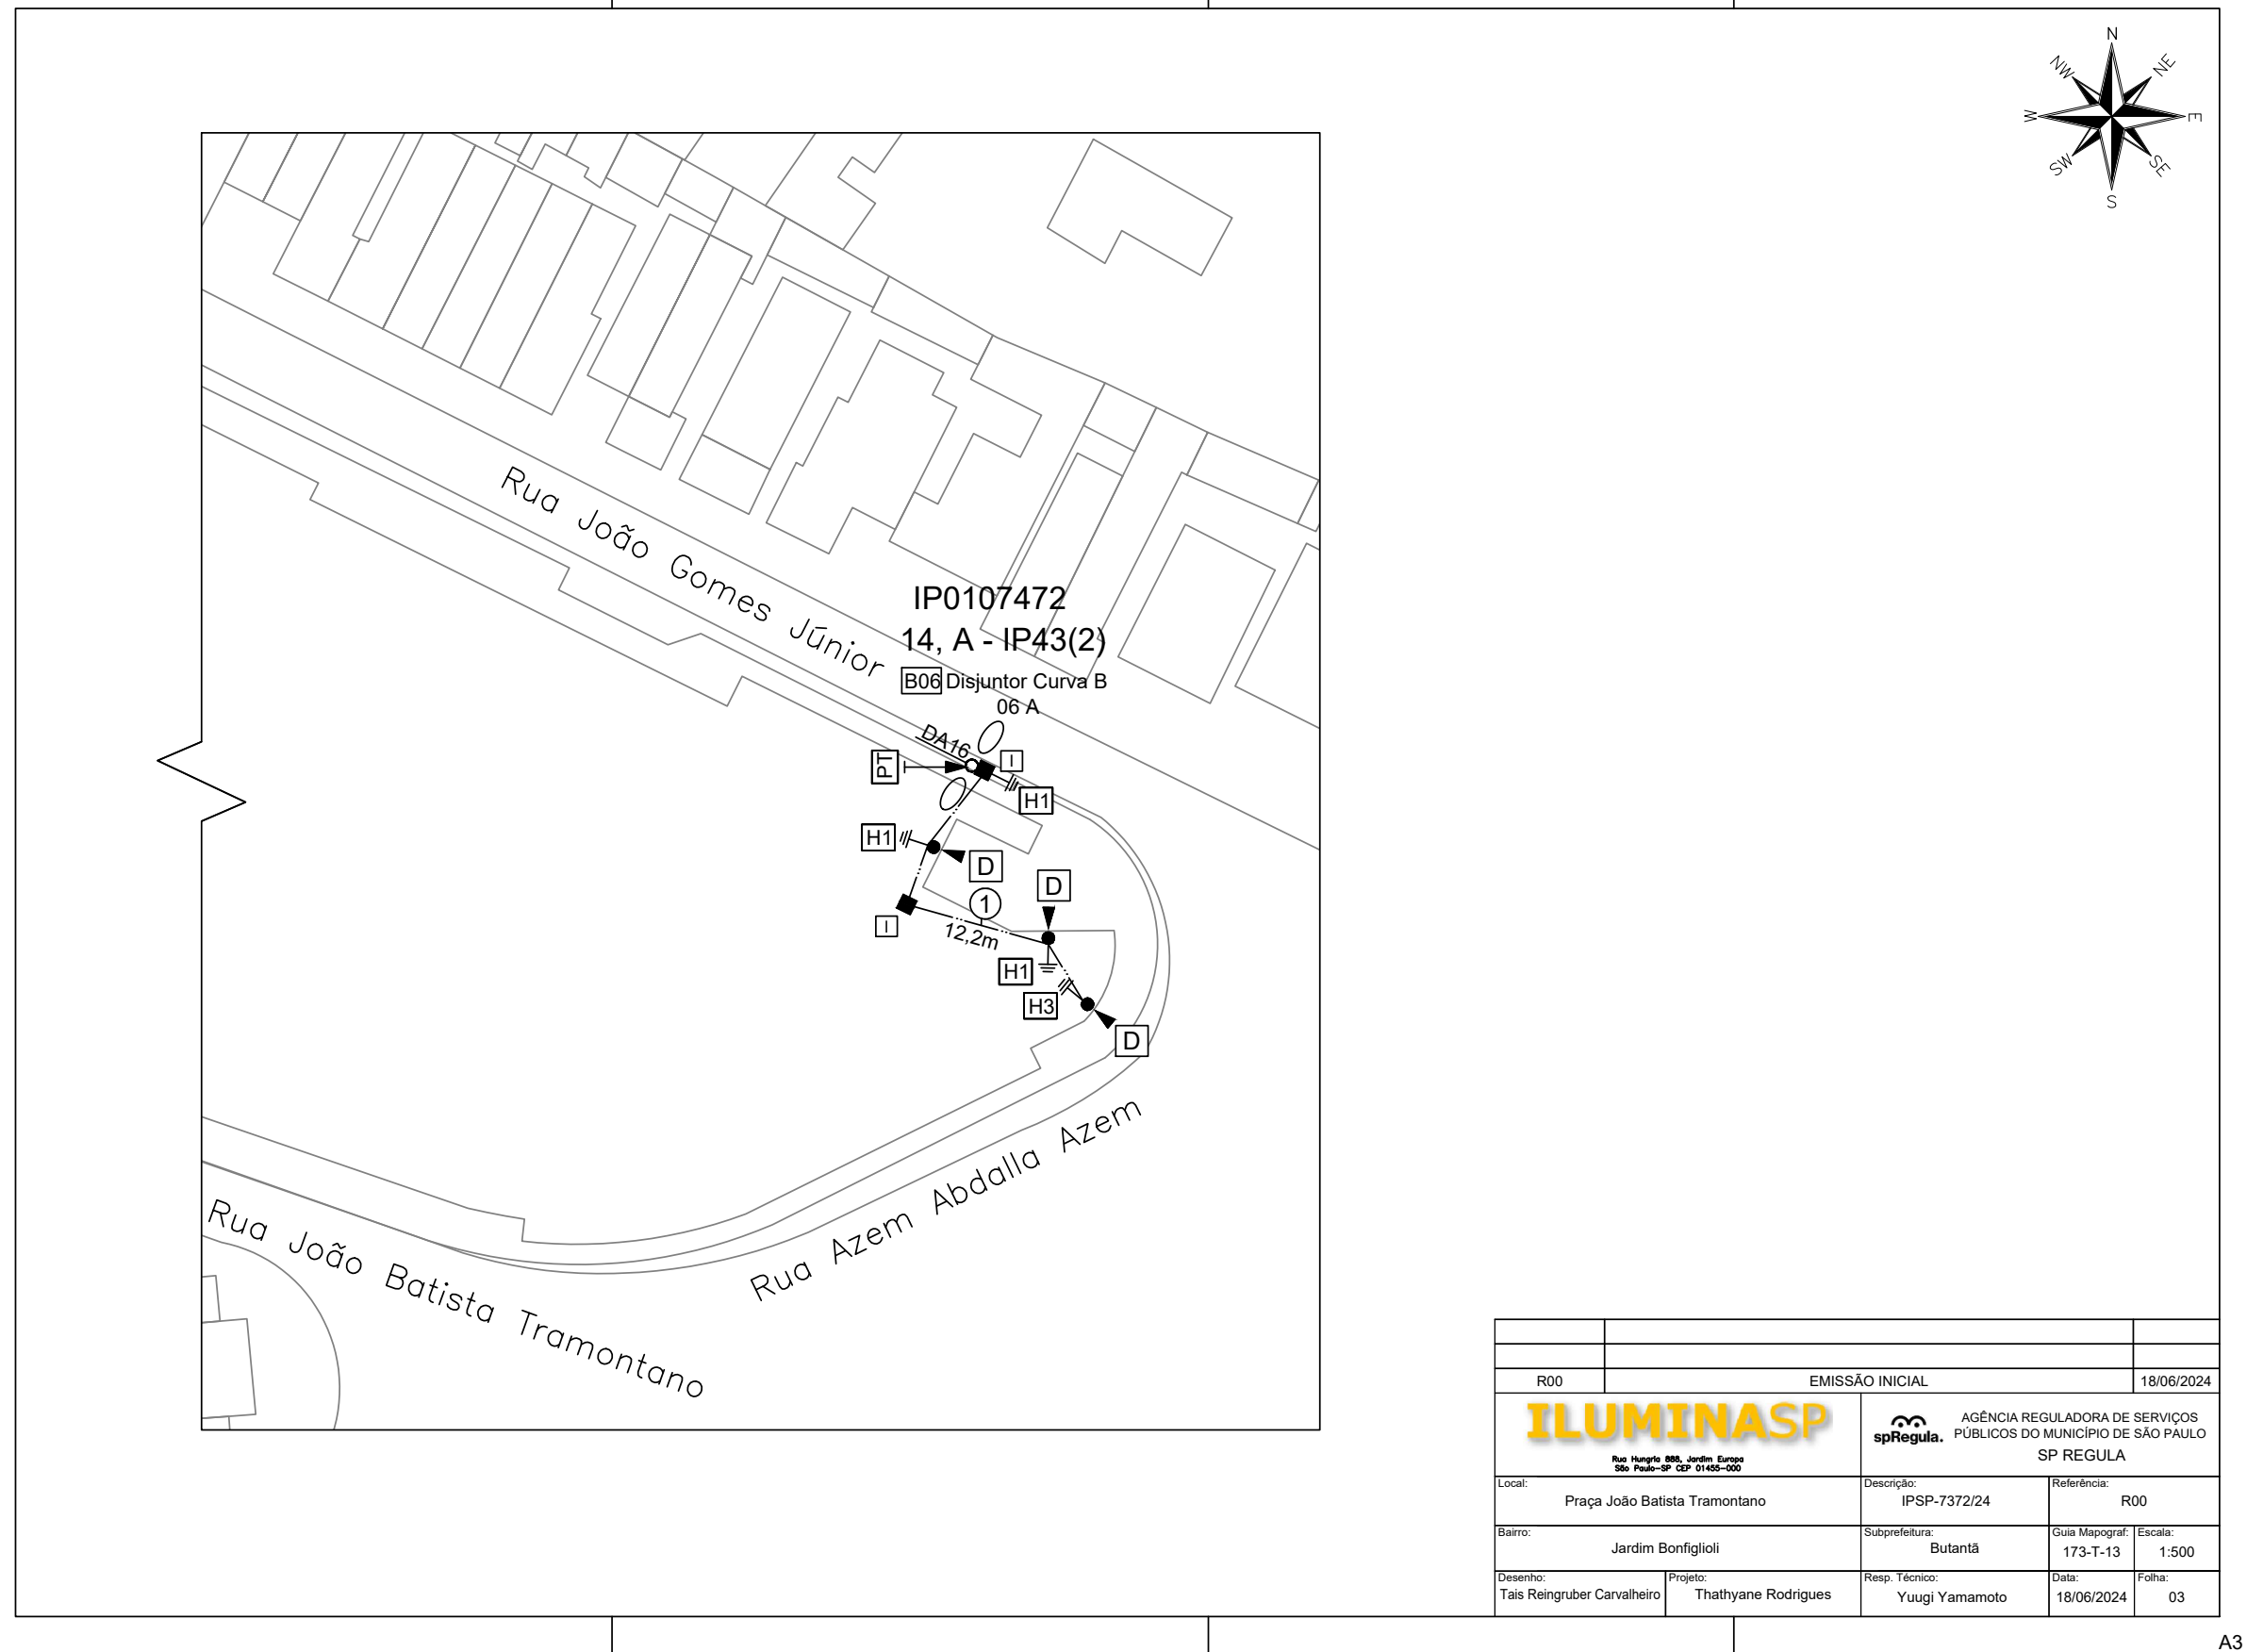



AGÊNCIA REGULADORA DE SERVIÇOS PÚBLICOS DO MUNICÍPIO DE SÃO PAULO

Diretoria Colegiada / Secretaria Executiva

Viaduto do Chá, 15, - Bairro Sé - São Paulo/SP - CEP 01002-900

Telefone: (11) 3113-9819

PROCESSO 6010.2022/0004059-6

Encaminhamento SP-REGULA/DIR/SEXEC Nº 106786896

INTERESSADO: Câmara Municipal de São Paulo/Vereador Rubinho Nunes.

ASSUNTO: Ofício SGP-23 nº 1597/2022 - Requerimento RDS nº 1435/2022. Solicitação de informações e providências a respeito de relatos de aumento de assaltos violentos no Jardim Bonfiglioli - Butantã, sendo a Rua Judite França Costa um alvo constante dessa violência que está deixando os moradores inseguros e causando grandes transtornos para a comunidade.

À PREF/CASA CIVIL/ATL

Senhora Chefe de Gabinete,

Em complemento ao Encaminhamento desta Secretaria Executiva (097857948), vimos por meio deste formalizar o envio das informações complementares prestadas pela Gerência de Iluminação Pública desta Agência (106551971).

Com os cumprimentos de estilo, subscrevemo-nos.



Roberto Chikusa

Secretário(a) Executivo

Em 14/08/2024, às 14:58.

A autenticidade deste documento pode ser conferida no site <http://processos.prefeitura.sp.gov.br>, informando o código verificador **106786896** e o código CRC **9F480541**.