



AGÊNCIA REGULADORA DE SERVIÇOS PÚBLICOS DO MUNICÍPIO DE SÃO PAULO

Planejamento e Controle

Viaduto do Chá, 15, - Bairro Sé - São Paulo/SP - CEP 01002-900

Telefone:

PROCESSO 6510.2024/0017091-2

Informação SP-REGULA/GIP/PLAN Nº 110947042

Processo SEI nº: 6510.2024/0017091-2
setembro de 2024

São Paulo, 20 de

Referência: Ofício nº 102488262

Assunto: Solicitação de ampliação de Iluminação Pública.

À
Câmara Municipal de São Paulo (CMSP/GV)
Gabinete da vereadora Elaine do Quilombo

Em atenção ao documento 102488262, informamos que o Projeto foi APROVADO (documento 110946149).

A Concessionária está apta a realizar os serviços, conforme seu planejamento.

Esse processo permanecerá em aberto na REGULA/GIP/PLAN para sua devida atualização

Colocamo-nos à disposição para os esclarecimentos necessários.

Atenciosamente



Marco Antonio do Nascimento Santos
Assistente Técnico de Gestão
Em 20/09/2024, às 11:33.




Mauricio Nastari


Gerente

Em 23/09/2024, às 13:36.


A autenticidade deste documento pode ser conferida no site <http://processos.prefeitura.sp.gov.br>, informando o código verificador **110947042** e o código CRC **A252EE24**.



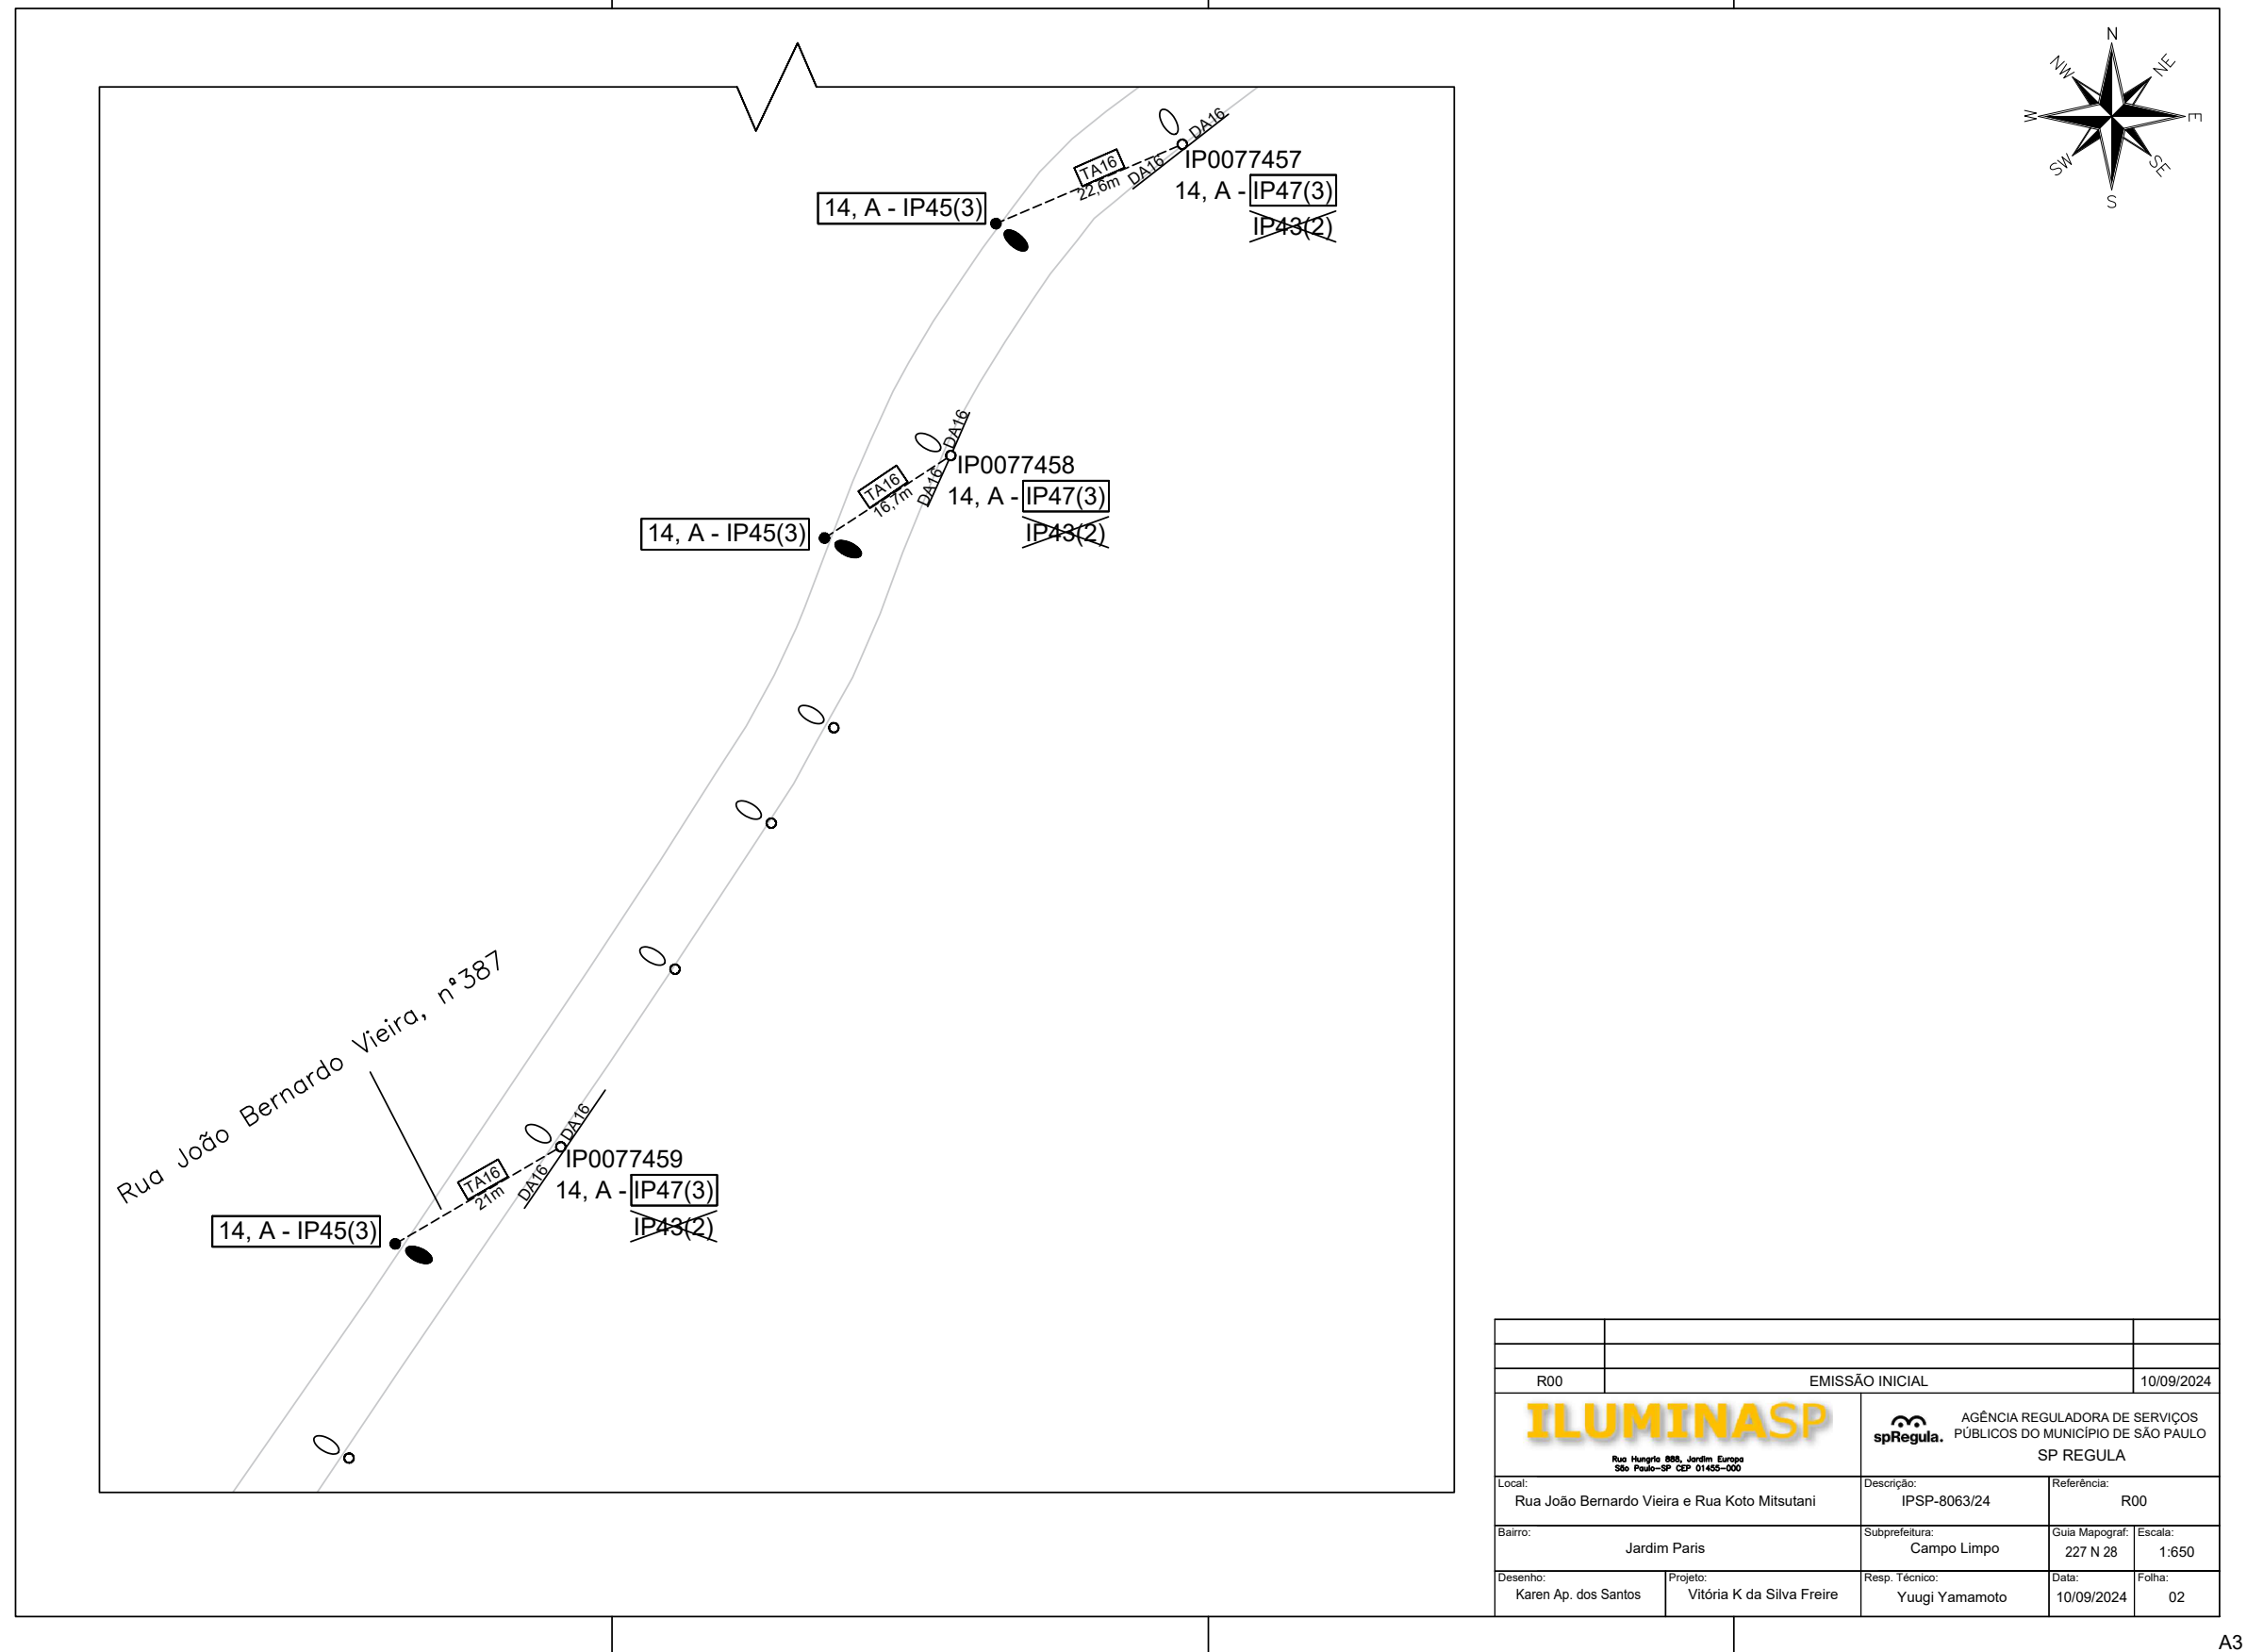

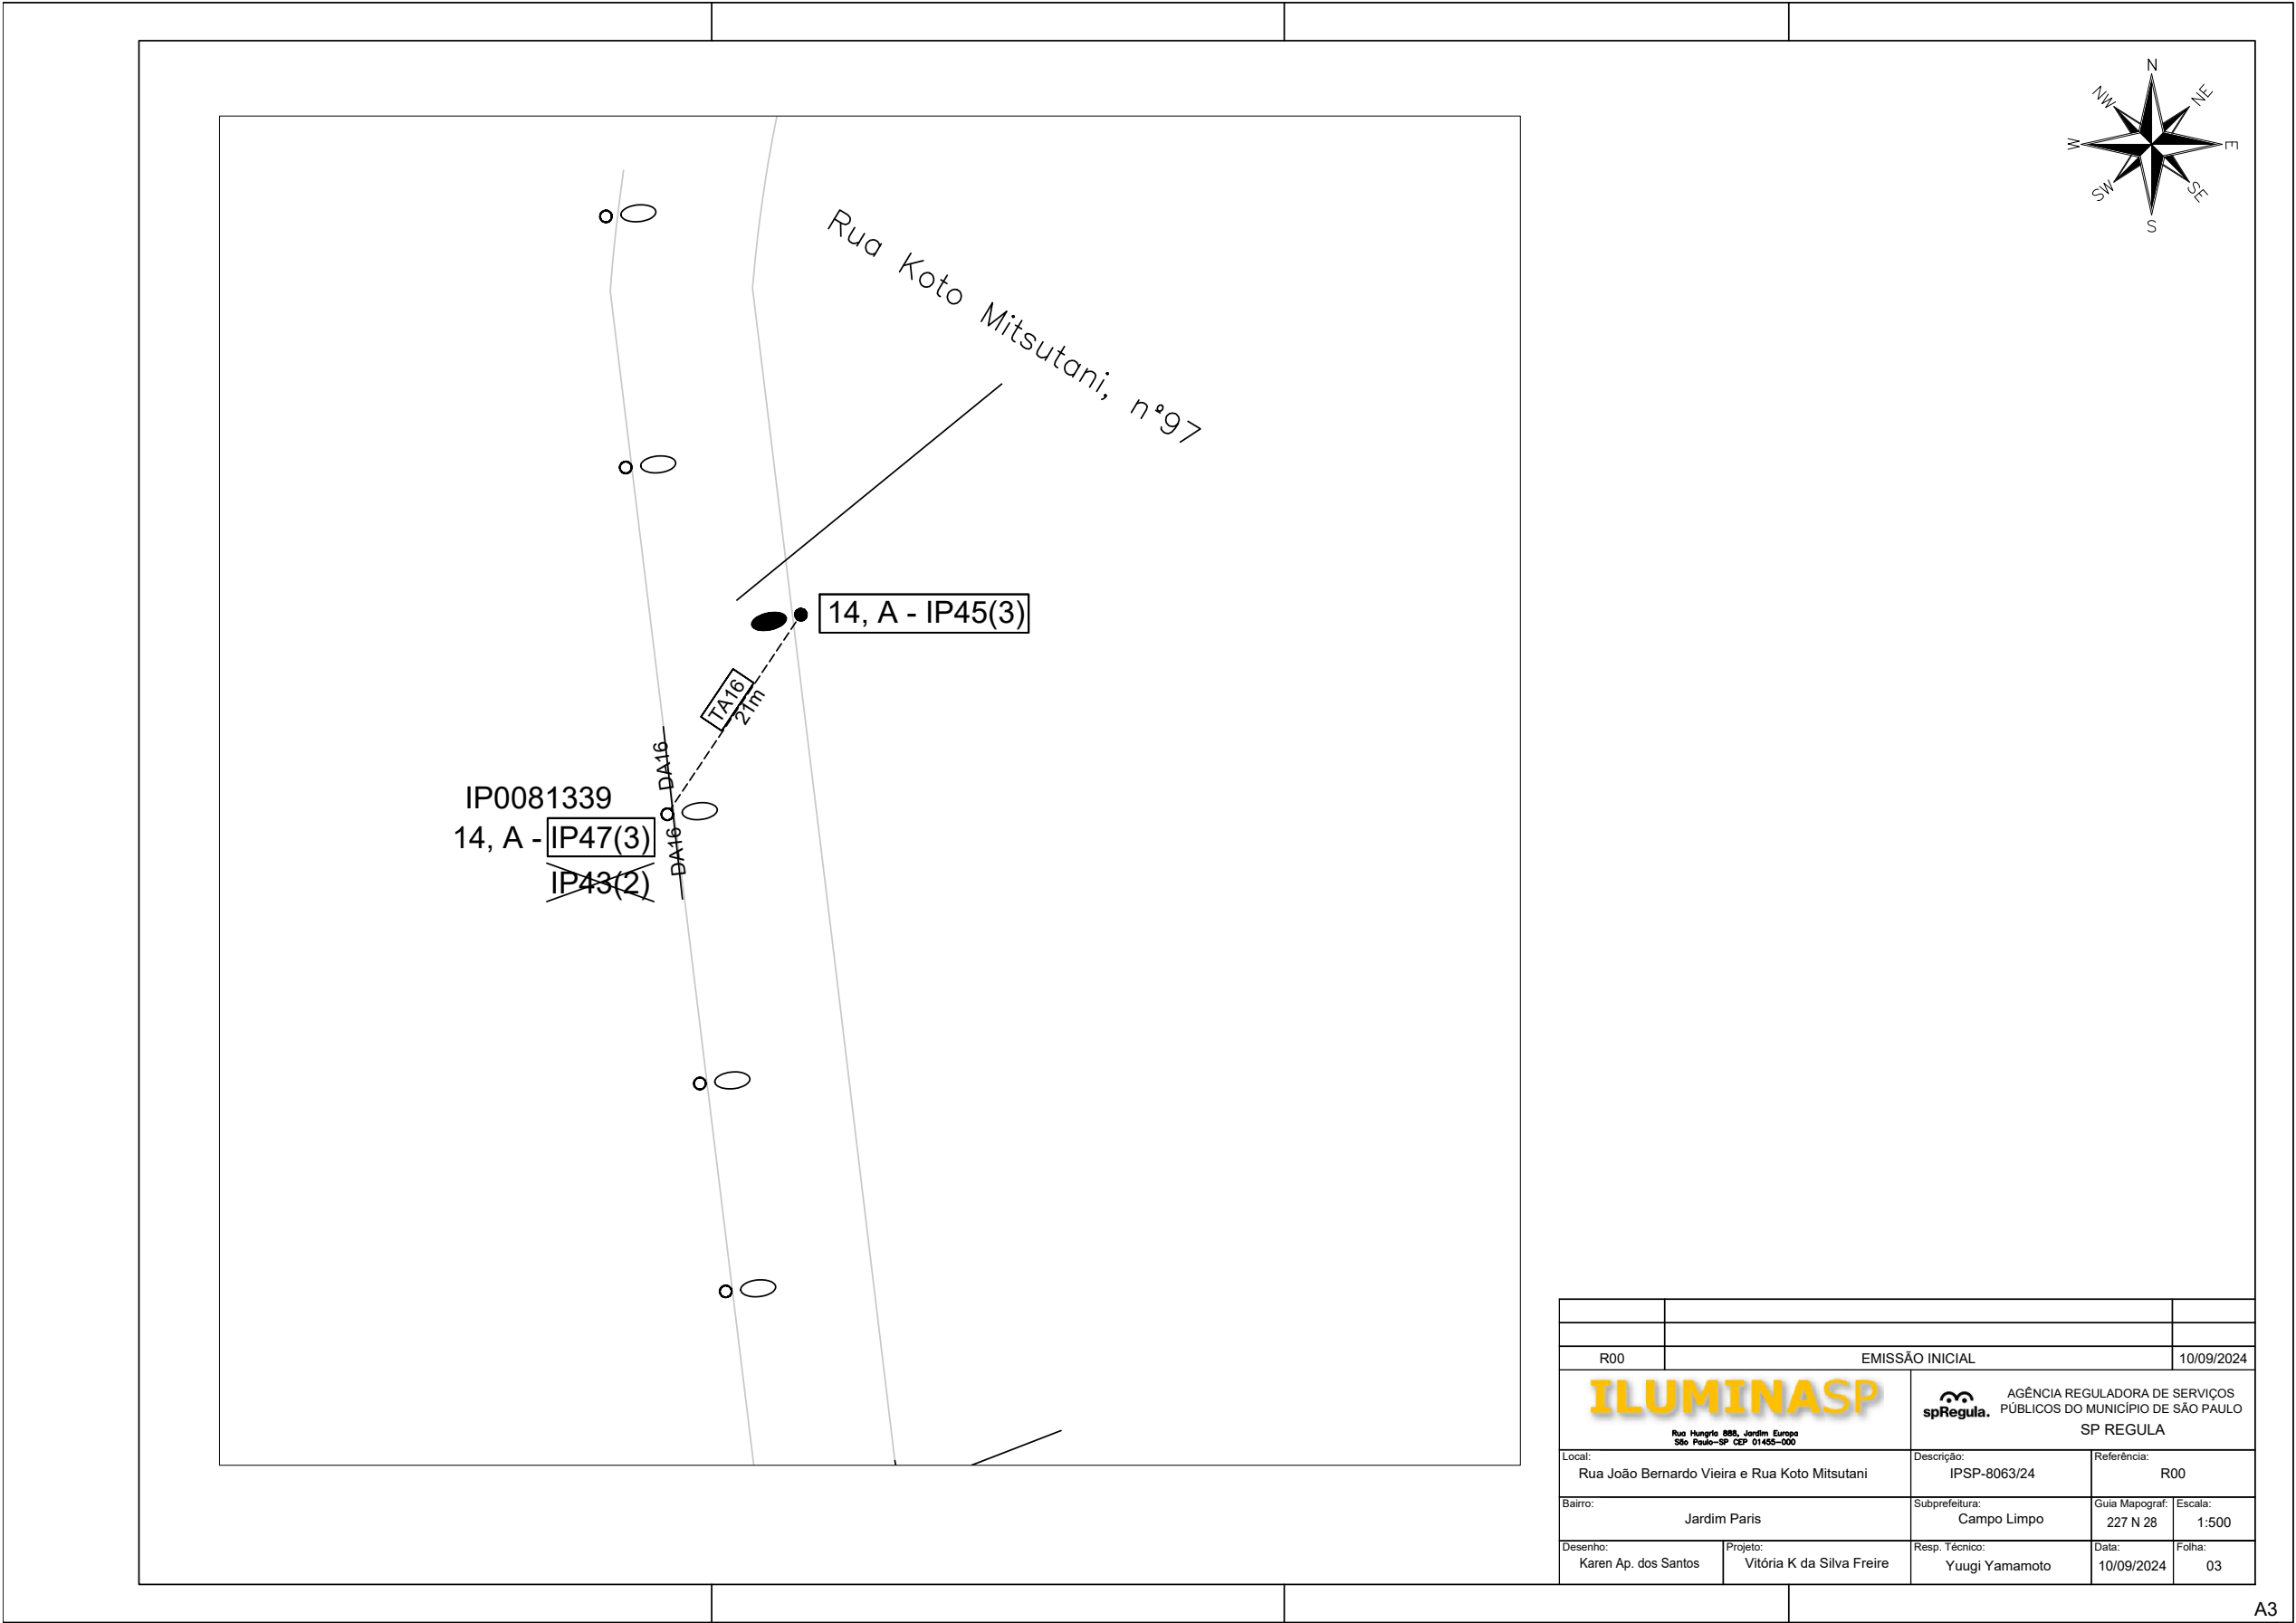

R00	EMISSÃO INICIAL	10/09/2024
ILUMINASP Rua Hungria 885, Jardim Europa São Paulo-SP CEP 01455-000 spRegula. AGÊNCIA REGULADORA DE SERVIÇOS PÚBLICOS DO MUNICÍPIO DE SÃO PAULO SP REGULA		
Local: Rua João Bernardo Vieira e Rua Koto Mitsutani	Descrição: IPSP-8063/24	Referência: R00
Bairro: Jardim Paris	Subprefeitura: Campo Limpo	Guia Mapograf.: 227 N 28
Desenho: Karen Ap. dos Santos	Projeto: Vitória K da Silva Freire	Resp. Técnico: Yuugi Yamamoto
		Data: 10/09/2024
		Folha: 03

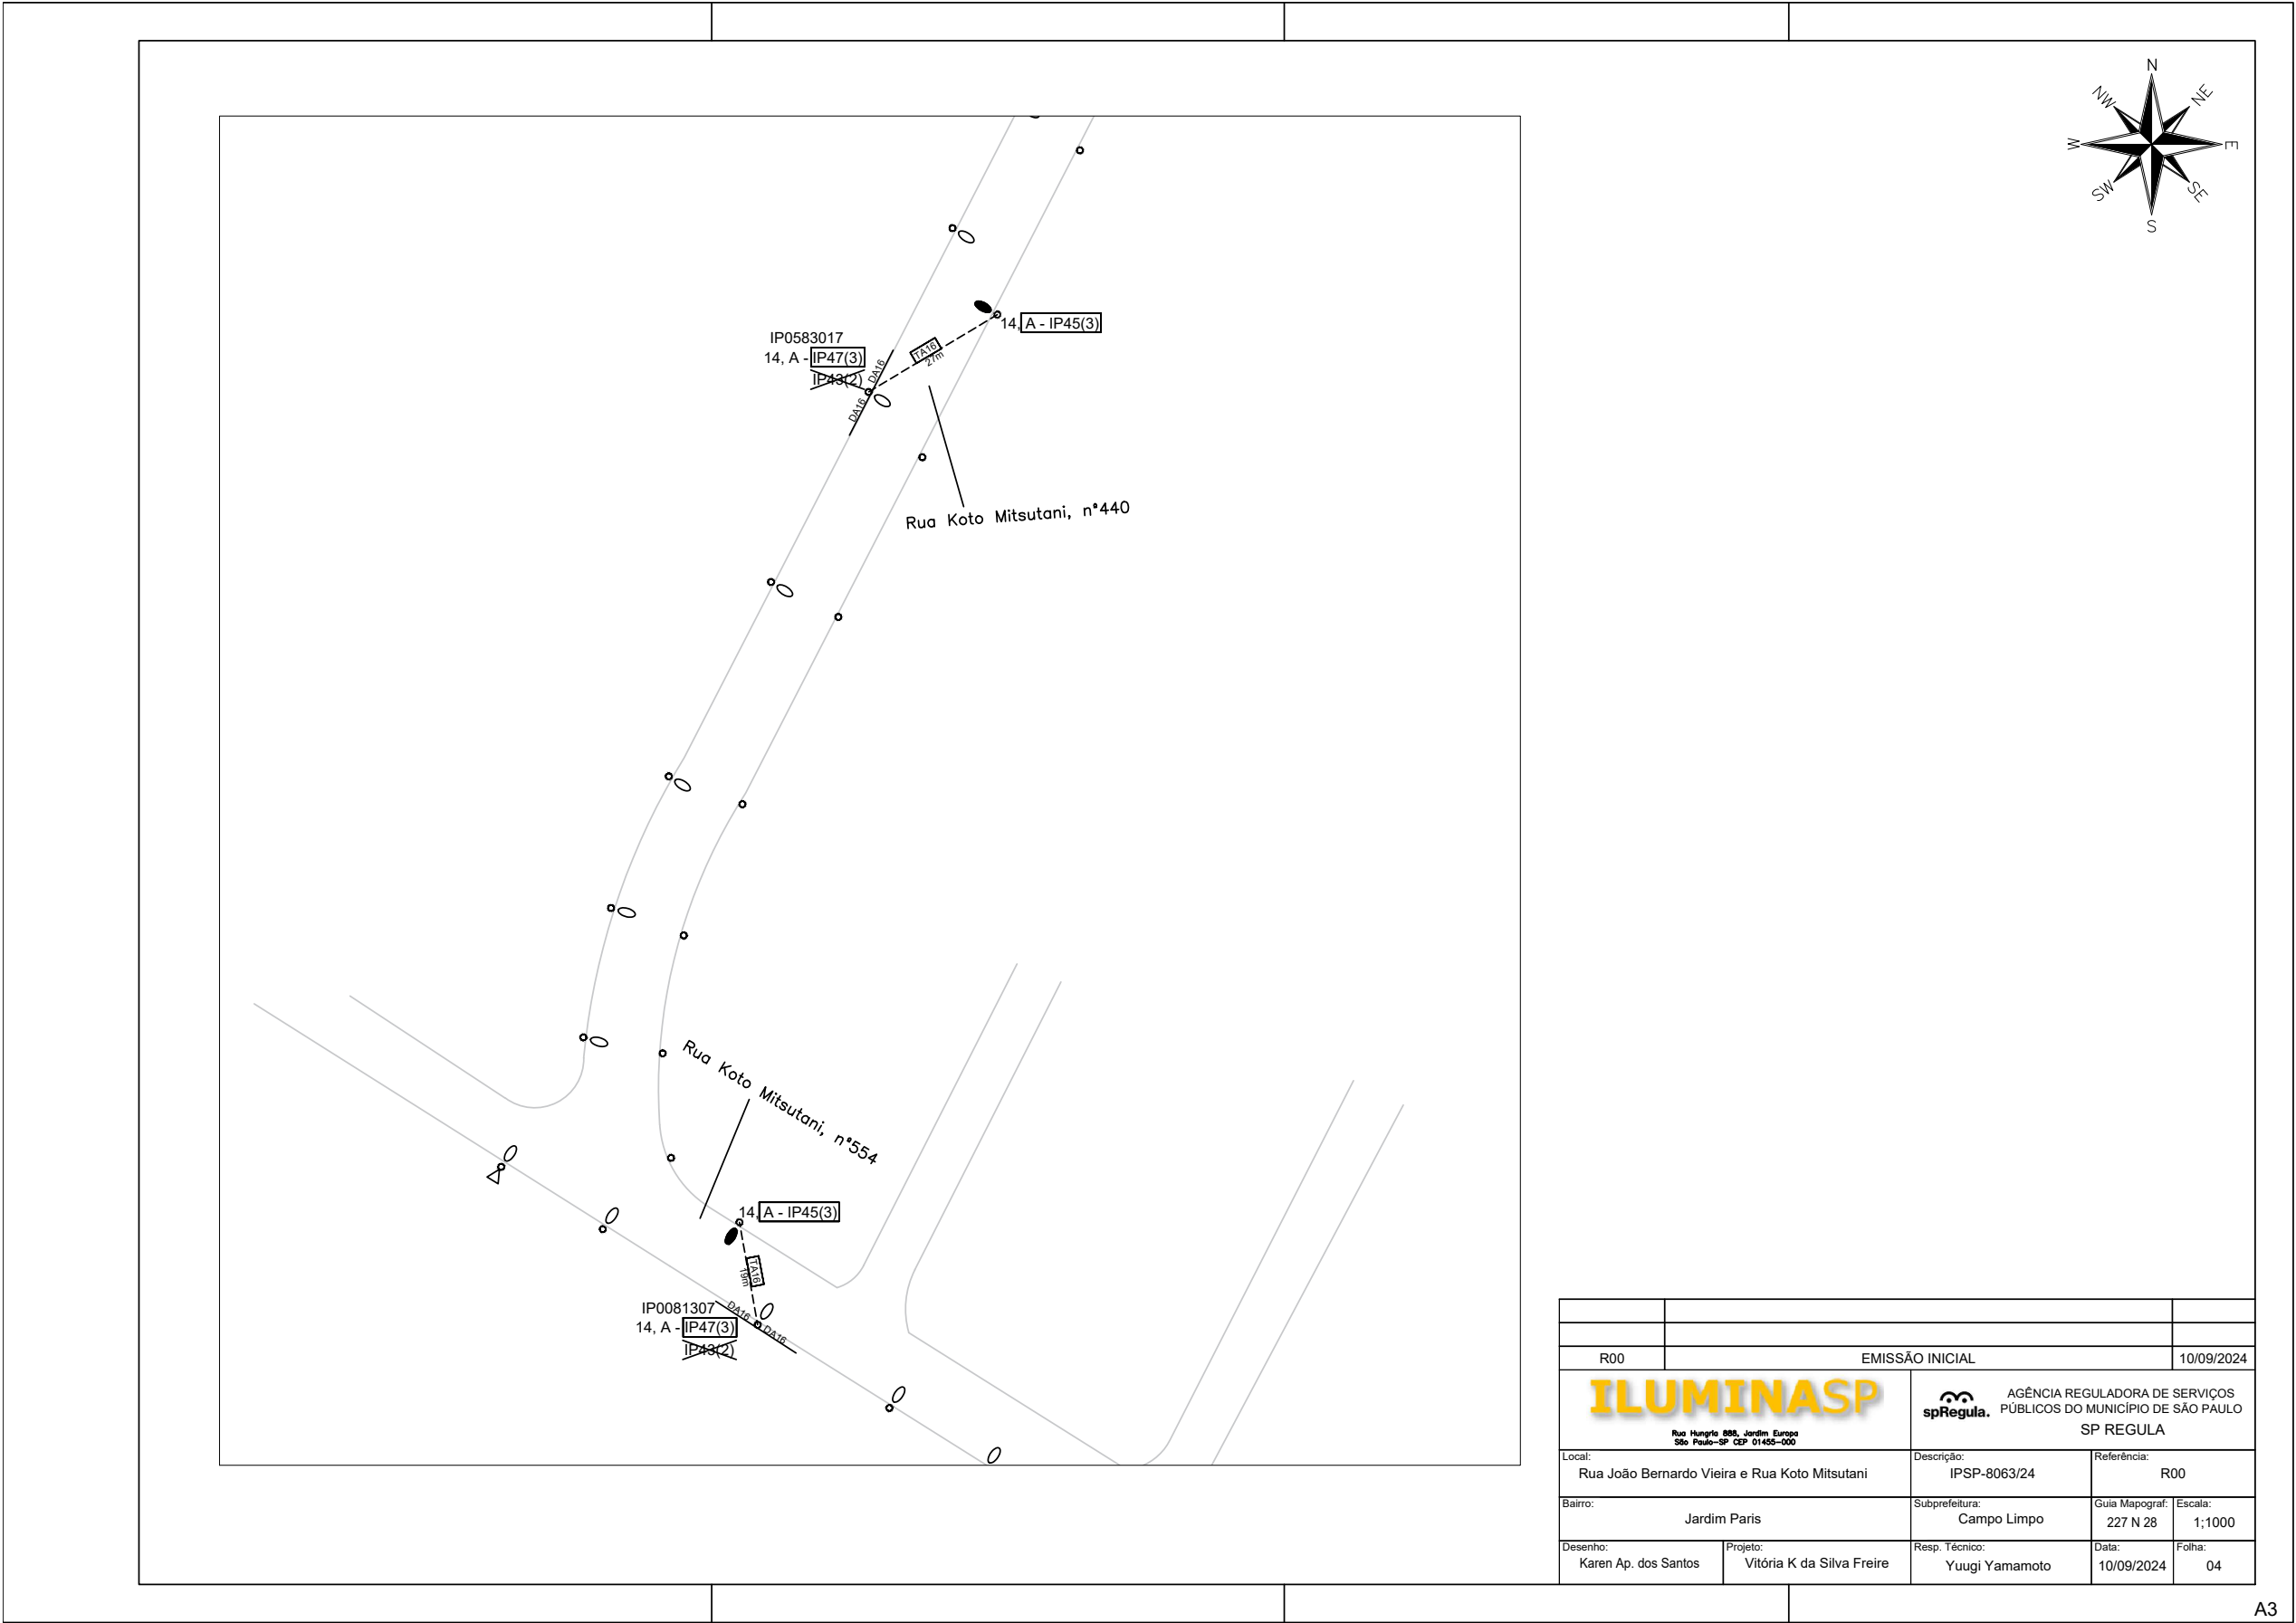

R00		EMISSÃO INICIAL			10/09/2024
 Rua Hungria 885, Jardim Europa São Paulo-SP CEP 01455-000		 AGÊNCIA REGULADORA DE SERVIÇOS PÚBLICOS DO MUNICÍPIO DE SÃO PAULO SP REGULA			
Local: Rua João Bernardo Vieira e Rua Koto Mitsutani		Descrição: IPSP-8063/24		Referência: R00	
Bairro: Jardim Paris		Subprefeitura: Campo Limpo		Guia Mapograf: 227 N 28	Escala: 1:1000
Desenho: Karen Ap. dos Santos	Projeto: Vitória K da Silva Freire	Resp. Técnico: Yuugi Yamamoto		Data: 10/09/2024	Folha: 04



AGÊNCIA REGULADORA DE SERVIÇOS PÚBLICOS DO MUNICÍPIO DE SÃO PAULO

Diretoria Colegiada / Secretaria Executiva

Viaduto do Chá, 15, - Bairro Sé - São Paulo/SP - CEP 01002-900

Telefone: (11) 3113-9819

PROCESSO 6510.2024/0017091-2

Encaminhamento SP-REGULA/DIR/SEEXEC Nº 106359745

Assunto: Iluminação Pública.

À Câmara Municipal de São Paulo (CMSP/GV)

Gabinete do Vereador ELAINE DO QUILOMBO PERÍFERICO,

Com nossos cordiais cumprimentos, servimo-nos do presente para formalizar o envio das informações prestadas pela Gerência de Iluminação Pública desta Agência (105884660).

Sendo o que nos cumpre para o momento, colocamo-nos à disposição para prestar os esclarecimentos adicionais que se fizerem necessários.

Ao ensejo, renovamos nossos votos de estima e elevada consideração.



Karin Lisle Lombardo Moreira dos Anjos
Assessor(a) I

Em 04/07/2024, às 17:15.

A autenticidade deste documento pode ser conferida no site <http://processos.prefeitura.sp.gov.br>, informando o código verificador **106359745** e o código CRC **1A67E3C7**.



AGÊNCIA REGULADORA DE SERVIÇOS PÚBLICOS DO MUNICÍPIO DE SÃO PAULO

Planejamento e Controle

Viaduto do Chá, 15, - Bairro Sé - São Paulo/SP - CEP 01002-900

Telefone:

PROCESSO 6510.2024/0017091-2

Informação SP-REGULA/GIP/PLAN Nº 105884660

Processo SEI nº: 6510.2024/0017091-2
junho de 2024

São Paulo, 27 de

Referência: Ofício nº 102488262

Assunto: Solicitação de ampliação de Iluminação Pública.

À

Câmara Municipal de São Paulo (CMSP/GV)

Gabinete da vereadora Elaine do Quilombo

Em atenção ao documento 102488262, solicitamos as devidas providências para a Concessionária de Iluminação Pública (ILUMINASP).

Após elaboração do Projeto e Aprovação pela REGULA/GIP/PLAN, a Concessionária realizará os serviços no local. O Projeto APROVADO será incluso nesse Processo.

Esse processo permanecerá em aberto na REGULA/GIP/PLAN para sua devida atualização.

Colocamo-nos à disposição para os esclarecimentos necessários.

Atenciosamente



Marco Antonio do Nascimento Santos

Assistente Técnico de Gestão

Em 27/06/2024, às 11:42.



Mauricio Nastari

Gerente

Em 27/06/2024, às 14:41.

A autenticidade deste documento pode ser conferida no site <http://processos.prefeitura.sp.gov.br>, informando o código verificador **105884660** e o código CRC **3C17AD54**.
