



**CÂMARA MUNICIPAL DE
SÃO PAULO**
Gabinete do Vereador GILSON BARRETO


EMENDA ADITIVA N.º 01 AO PROJETO DE LEI N.º 521/2018

Pelo presente na forma do artigo 271, parágrafo único, do Regimento Interno desta Casa Legislativa, requeiro a inclusão do artigo, onde couber, ao PL n.º 521/2018, com a seguinte redação:

“Art. Transformar a Rua Agrimensor Sugaia, lote 0011, setor 234, quadra 048, em ZEIS-2.

Sala das Sessões,


GILSON BARRETO
Vereador

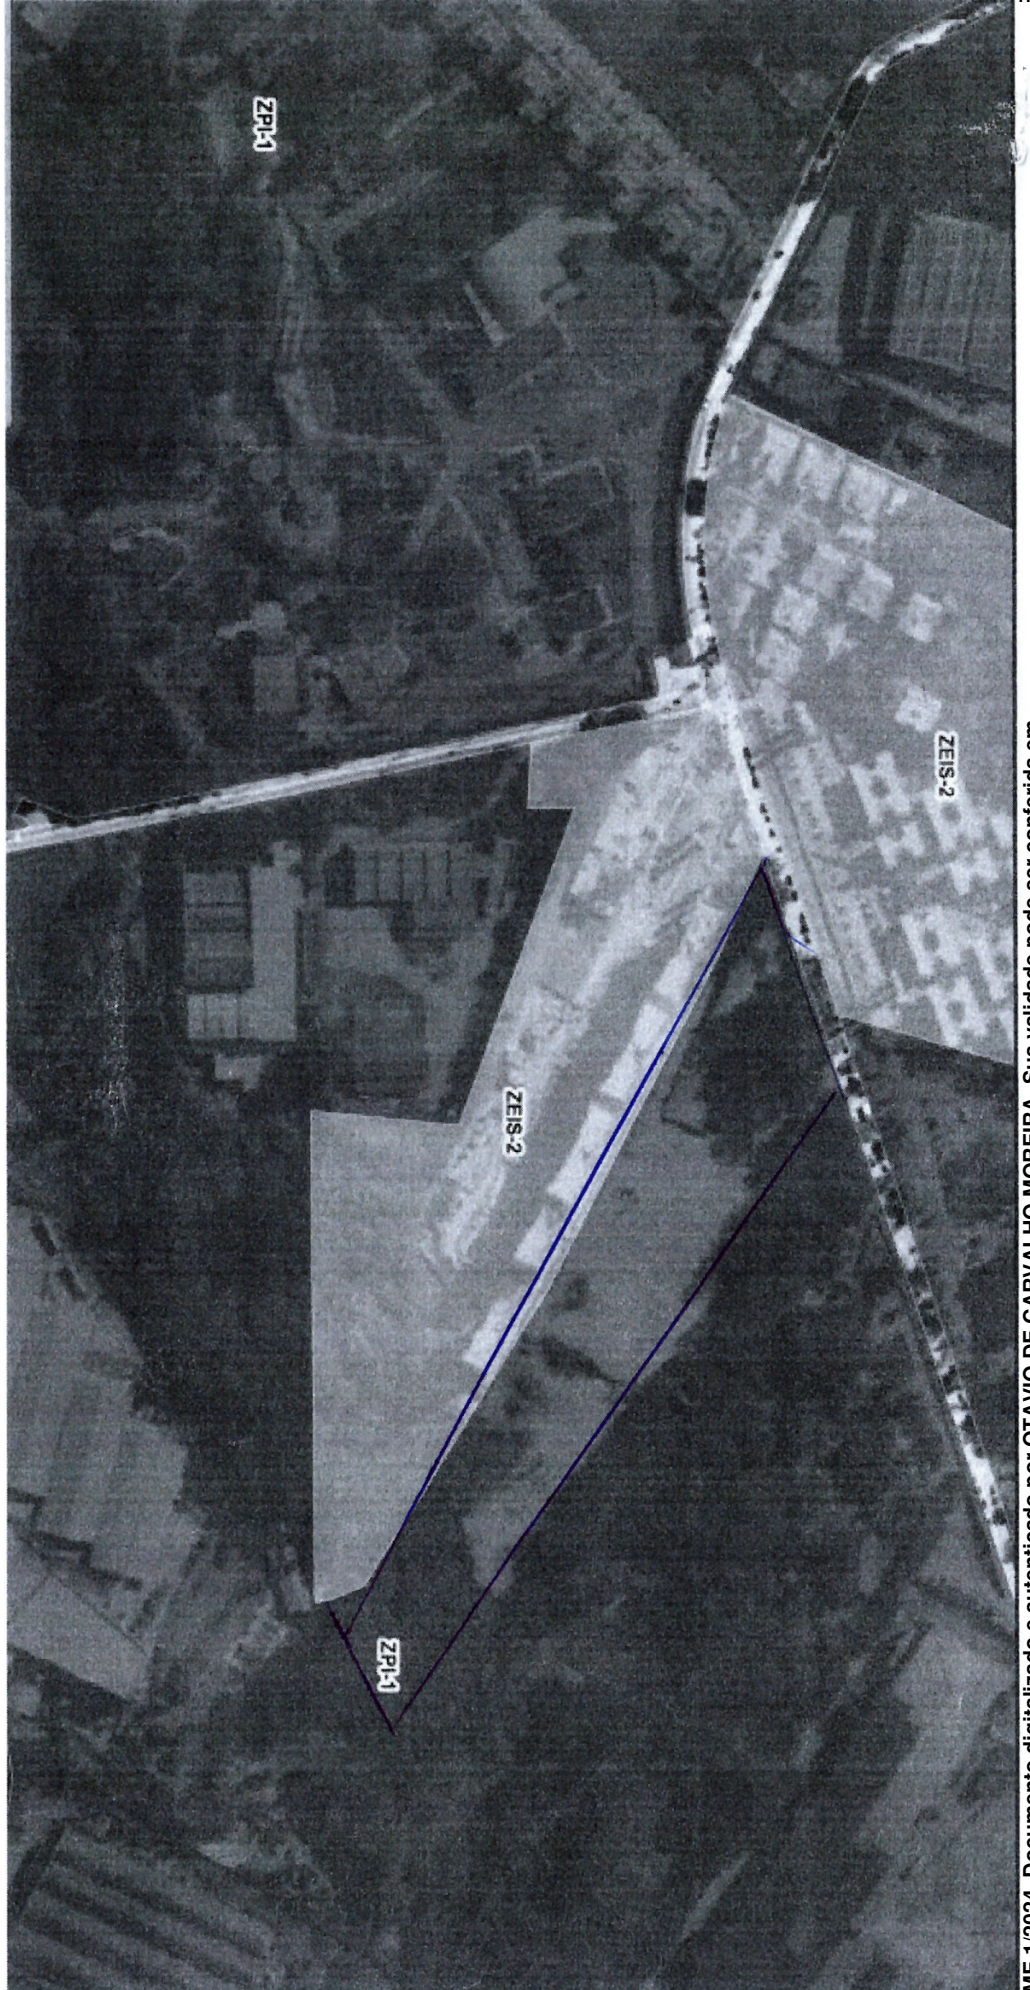

Rua agrimensor sugaia,

Zoneamento Atual = zpi 1

26000 m²

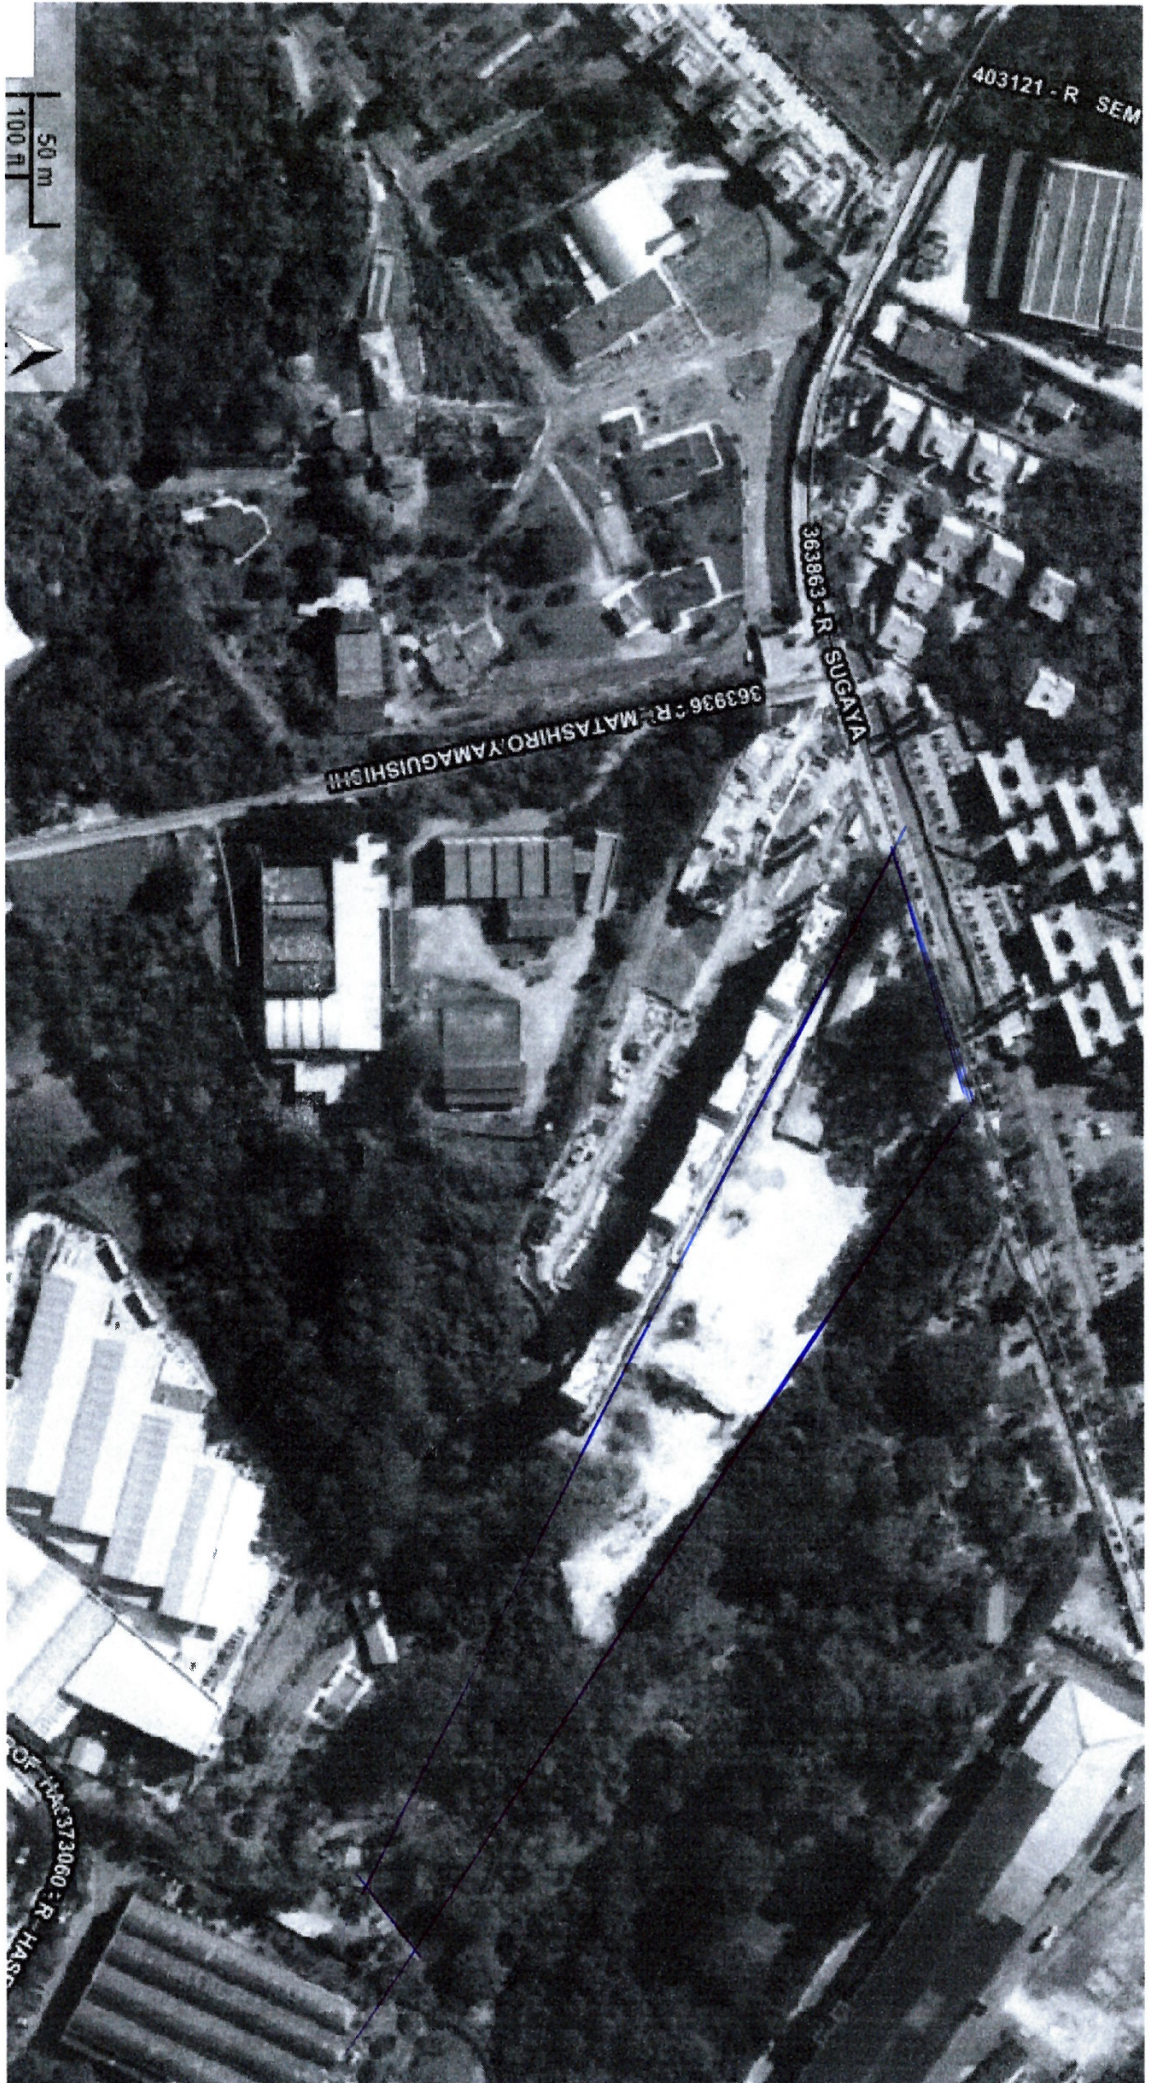

Rua agrimensor Sugaya
Previsão de Alargamento.
Faixa não edificandi

