
autuado por Cristina Domingues Simões Santos em 20/12/2024 18:04:12.

ANEXO 1

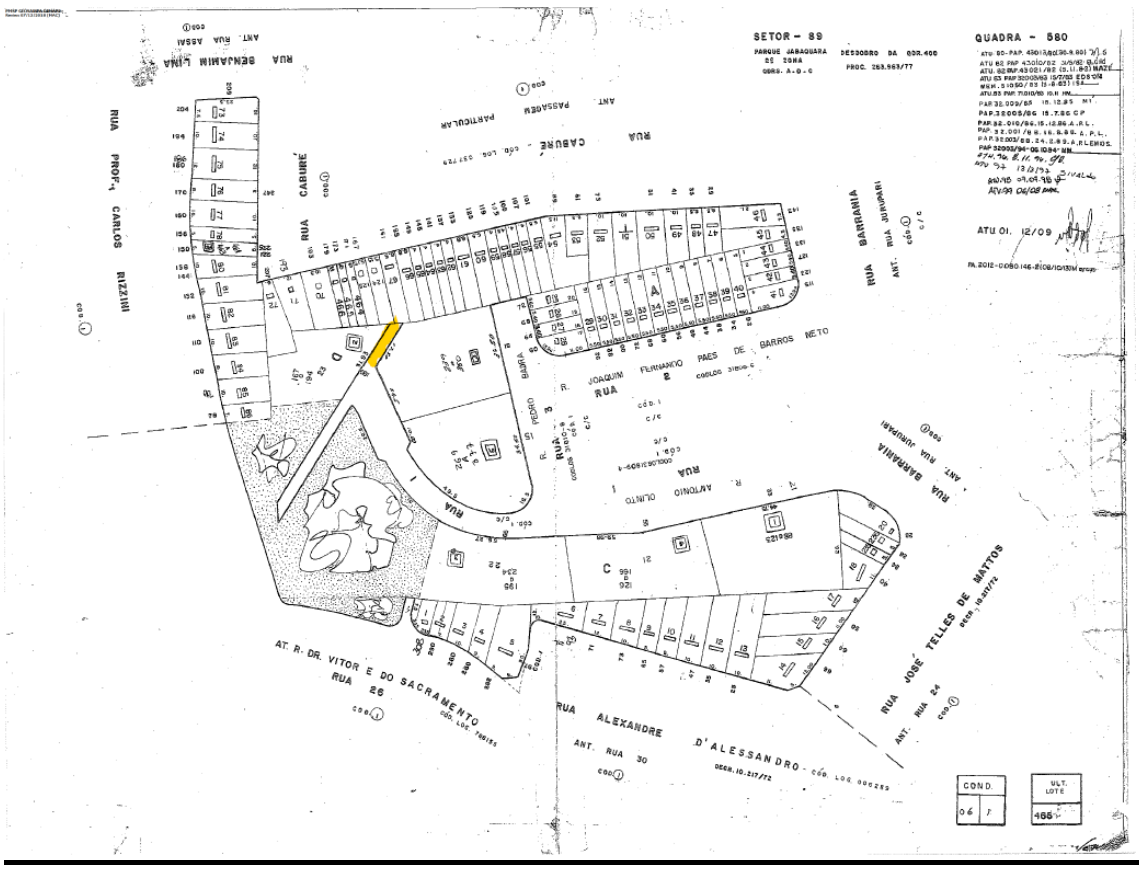


Matéria OF-SGP23 911/2024. Documento assinado digitalmente por MILTON LEITE DA SILVA em 20/12/2024 e juntado ao OF-SGP23 911/2024 por Cristina Domingues Simões Santos. Sua validade pode ser conferida em https://splegisconsulta.saopaulo.sp.leg.br/Home/AbrirDocumento?pID=569693.

autuado por Cristina Domingues Simões Santos em 20/12/2024 18:04:12.

ANEXO 2

PMSP –SJ – PGM – DEPARTAMENTO PATRIMONIAL
USO COMUM

SCM	MOC		MAPOGRAF		CROQUI		FLS.
2446 / 4	Pag.	Coord.	Pag.	Coord.	Cod.	Número	01 /02
	7 C	A 7	60	R 25	I	03300	
Antigo Croqui:							

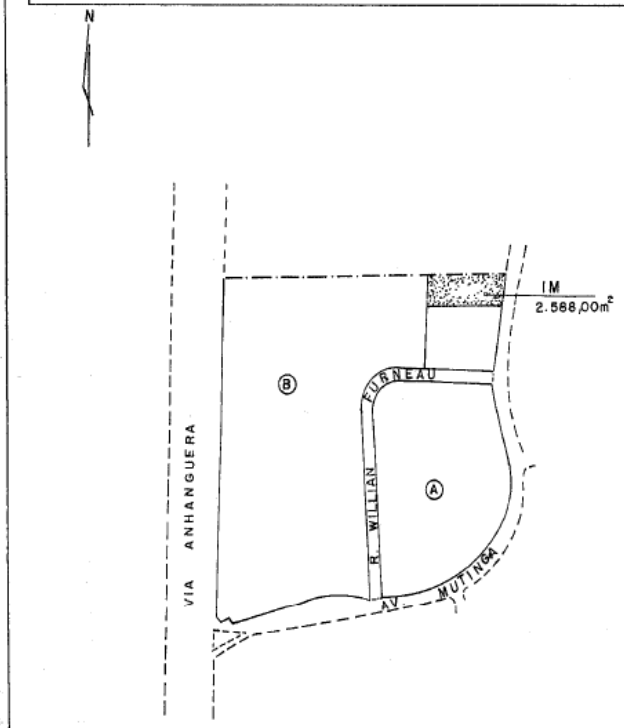

LEGENDA:
DIVISA DE ARRUAMENTO
ALINHAMENTO NÃO PERTENCENTE AO CROQUI

AV 01 / 3948 / 83 LB 08/2001

Matéria OF-SGP23 911/2024. Documento assinado digitalmente por MILTON LEITE DA SILVA em 20/12/2024 e juntado ao OF-SGP23 911/2024 por Cristina Domingues Simões Santos. Sua validade pode ser conferida em https://splegisconsulta.saopaulo.sp.leg.br/Home/AbrirDocumento?pID=569693.

autuado por Cristina Domingues Simões Santos em 20/12/2024 18:04:12.

PMSP – DEPARTAMENTO DE GESTÃO DO PATRIMÔNIO IMOBILIÁRIO
USO COMUM

S C M	M O C		MAPOGRAF		C R O Q U I		FLS.
	Pag.	Coord.	Pag.	Coord.	Cod.	Número	
2446-4	7 C	A 7	60	R 25	1	03300	2/2

TÍTULO

Loteamento regularizado, sem denominação

Auto de regularização nº 729 série 01, emitido em 24/02/83

Processo : 05-007.613-82*70

Proprietário : Danilo Vautier Franco

AU 01/3948/83


Averbado sob nº 5, à margem da transcrição 1009, livro3, em 07/07/83, no 10º CRI


LN/LR *20/08/2001* *ORIGINAL MONOCROMÁTICO*

Matéria OF-SGP23 911/2024. Documento assinado digitalmente por MILTON LEITE DA SILVA em 20/12/2024 e juntado ao OF-SGP23 911/2024 por Cristina Domingues Simões Santos. Sua validade pode ser conferida em https://splegisconsulta.saopaulo.sp.leg.br/Home/AbrirDocumento?pID=569693.

autuado por Cristina Domingues Simões Santos em 20/12/2024 18:04:12.

ANEXO 3

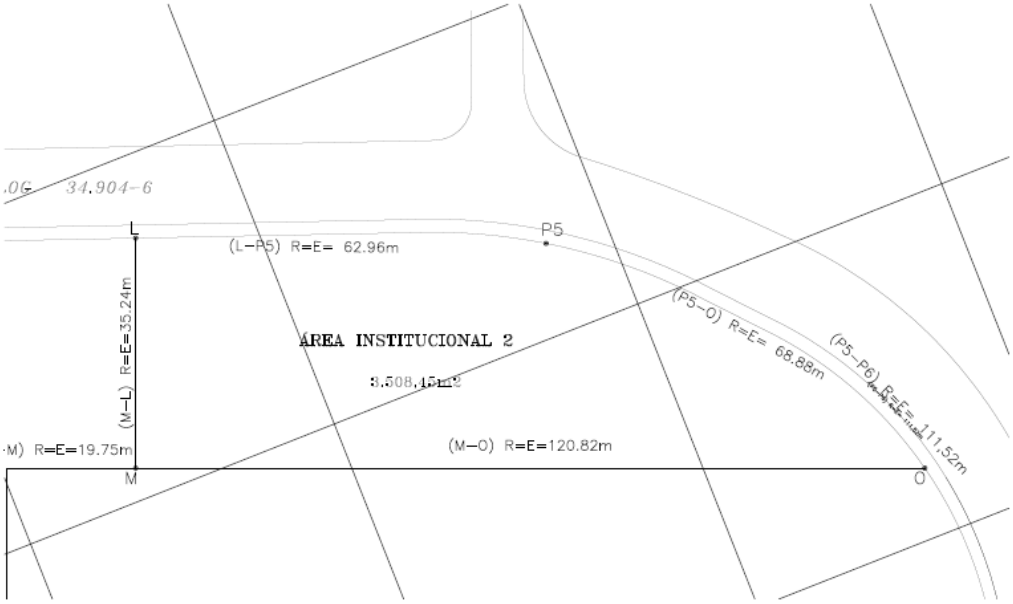

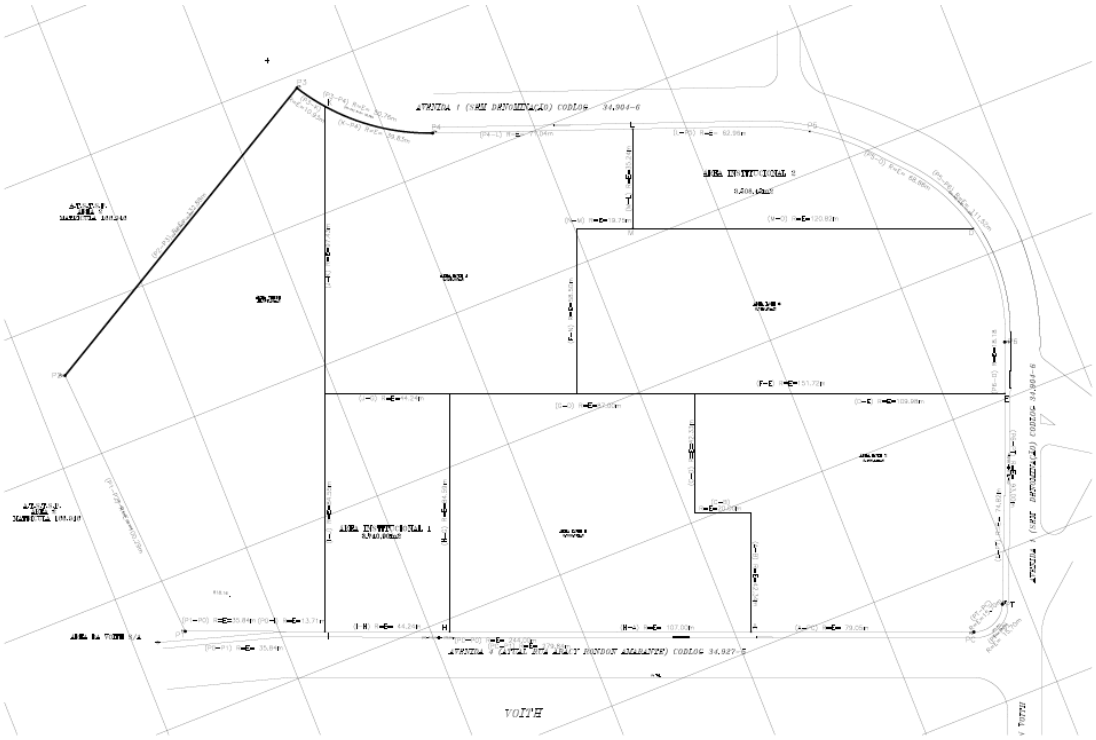


Matéria OF-SGP23 911/2024. Documento assinado digitalmente por MILTON LEITE DA SILVA em 20/12/2024 e juntado ao OF-SGP23 911/2024 por Cristina Domingues Simões Santos. Sua validade pode ser conferida em https://splegisconsulta.saopaulo.sp.leg.br/Home/AbrirDocumento?pID=569693.




Matéria OF-SGP23 911/2024. Documento assinado digitalmente por MILTON LEITE DA SILVA em 20/12/2024 e juntado ao OF-SGP23 911/2024 por Cristina Domingues Simões Santos. Sua validade pode ser conferida em https://splegisconsulta.saopaulo.sp.leg.br/Home/AbrirDocumento?pID=569693.

ANEXO 4

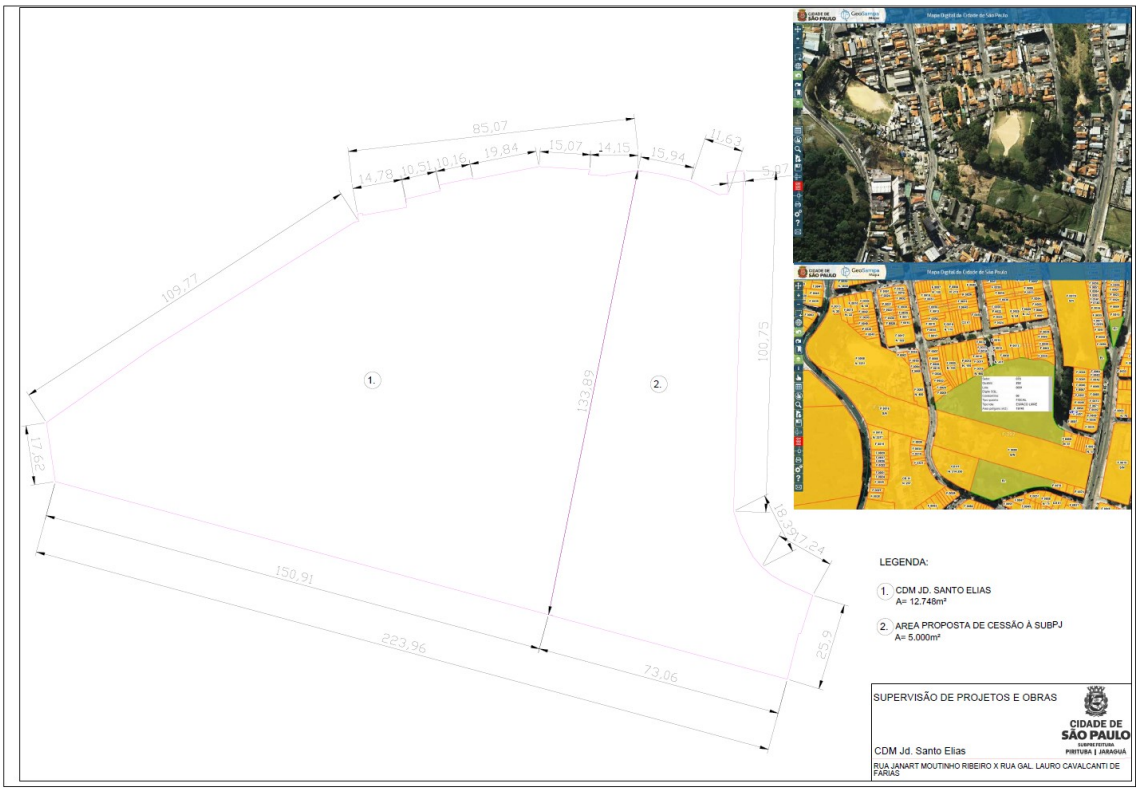


Matéria OF-SGP23 911/2024. Documento assinado digitalmente por MILTON LEITE DA SILVA em 20/12/2024 e juntado ao OF-SGP23 911/2024 por Cristina Domingues Simões Santos. Sua validade pode ser conferida em https://splegisconsulta.saopaulo.sp.leg.br/Home/AbrirDocumento?pID=569693.

ANEXO 5

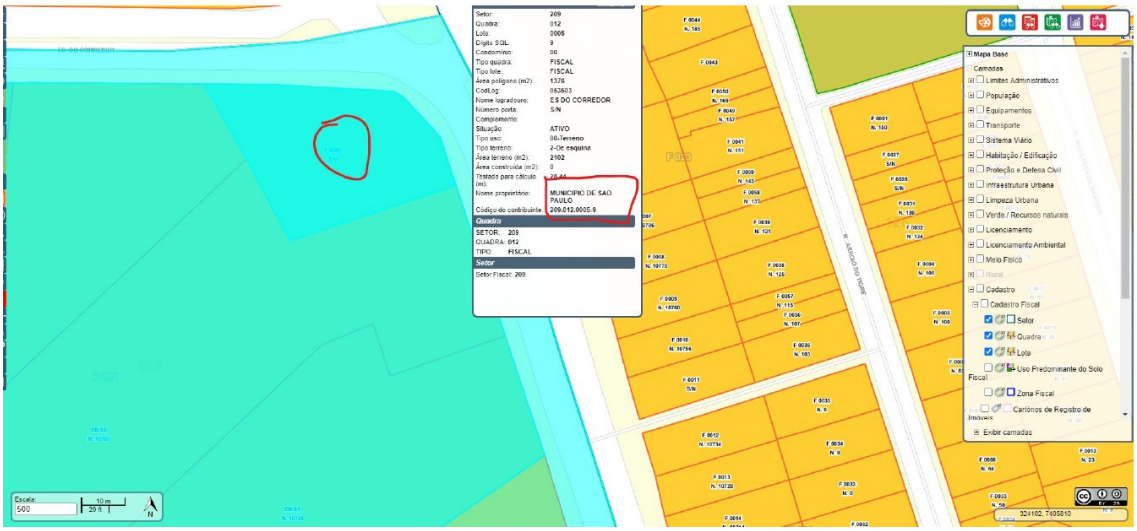

A ÁREA NA ESQUINA DA ESTRADA DO CORREDOR É UMA ÁREA MUNICIPAL.

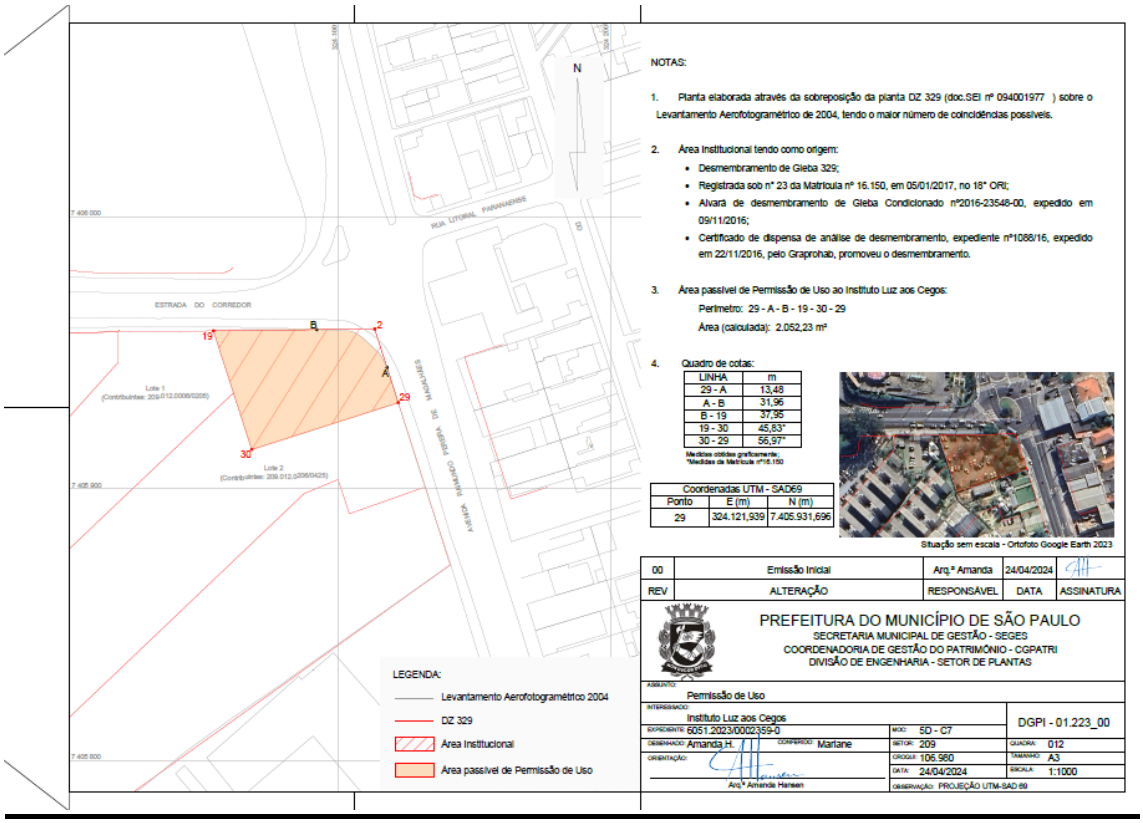

NOTAS:

1. Planta elaborada através da sobreposição da planta DZ 329 (doc.SEI nº 094001977) sobre o Levantamento Aerofotogramétrico de 2004, tendo o maior número de coincidências possíveis.

2. Área Institucional tendo como origem:
   - Desmembramento de Gleba 329;
   - Registrada sob nº 23 da Matrícula nº 16.150, em 05/01/2017, no 18º ORI;
   - Alvará de desmembramento de Gleba Condicionado nº2016-23548-00, expedido em 09/11/2016;
   - Certificado de dispensa de análise de desmembramento, expediente nº1088/16, expedido em 22/11/2016, pelo Graprohab, promoveu o desmembramento.

3. Área passível de Permissão de Uso ao Instituto Luz aos Cegos:
   Perímetro: 29 - A - B - 19 - 30 - 29
   Área (calculada): 2.052,23 m²

4. Quadro de cotas:

LINHA	m
29 - A	13,48
A - B	31,96
B - 19	37,95
19 - 30	45,83*
30 - 29	56,97*

*Medidas obtidas graficamente; **Medidas da Matrícula nº16.150

Coordenadas UTM - SAD69		
Ponto	E (m)	N (m)
29	324.121,939	7.405.931,696

Situação sem escala - Ortofoto Google Earth 2023

REV	ALTERAÇÃO	RESPONSÁVEL	DATA	ASSINATURA
00	Emissão Inicial	Arq.ª Amanda	24/04/2024	

PREFEITURA DO MUNICÍPIO DE SÃO PAULO
SECRETARIA MUNICIPAL DE GESTÃO - SEGES
COORDENADORIA DE GESTÃO DO PATRIMÔNIO - CGPATRI
DIVISÃO DE ENGENHARIA - SETOR DE PLANTAS


ASSUNTO: Permissão de Uso
INTERESSADO: Instituto Luz aos Cegos
EXPEDIENTE: 6051.2023/0002359-0
DESENHADO: Amanda H. | CONFERIDO: Mariane
ORIENTAÇÃO:
Arq.ª Amanda Hansen

MOD:	5D - C7
SETOR:	209
QUADRA:	012
DGPI - 01.223_00	
CROQUI:	106.960
TAMANHO:	A3
DATA:	24/04/2024
ESCALA:	1:1000

OBSERVAÇÃO: PROJEÇÃO UTM-SAD 69

Matéria OF-SGP23 911/2024. Documento assinado digitalmente por MILTON LEITE DA SILVA em 20/12/2024 e juntado ao OF-SGP23 911/2024 por Cristina Domingues Simões Santos. Sua validade pode ser conferida em https://splegisconsulta.saopaulo.sp.leg.br/Home/AbrirDocumento?pID=569693.




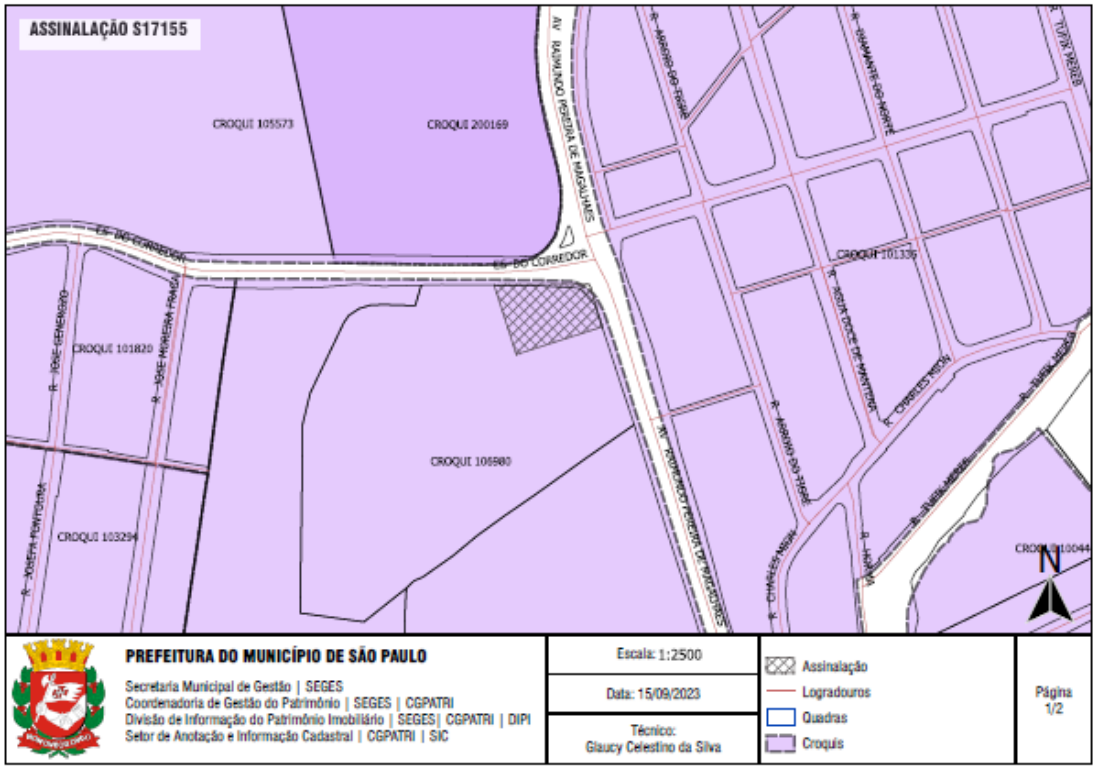

Matéria OF-SGP23 911/2024. Documento assinado digitalmente por MILTON LEITE DA SILVA em 20/12/2024 e juntado ao OF-SGP23 911/2024 por Cristina Domingues Simões Santos. Sua validade pode ser conferida em https://splegisconsulta.saopaulo.sp.leg.br/Home/AbrirDocumento?pID=569693.

PMSP - DEPARTAMENTO DE GESTÃO DO PATRIMÔNIO IMOBILIÁRIO
USO COMUM

SCM	MOC		MAPOGRAF		CROQUI		FLS
	Pag.	Coord.	Pag.	Coord.	Cod.	Número	
3433-3	5 D	C 7	6	M 16	1	06980	1/2

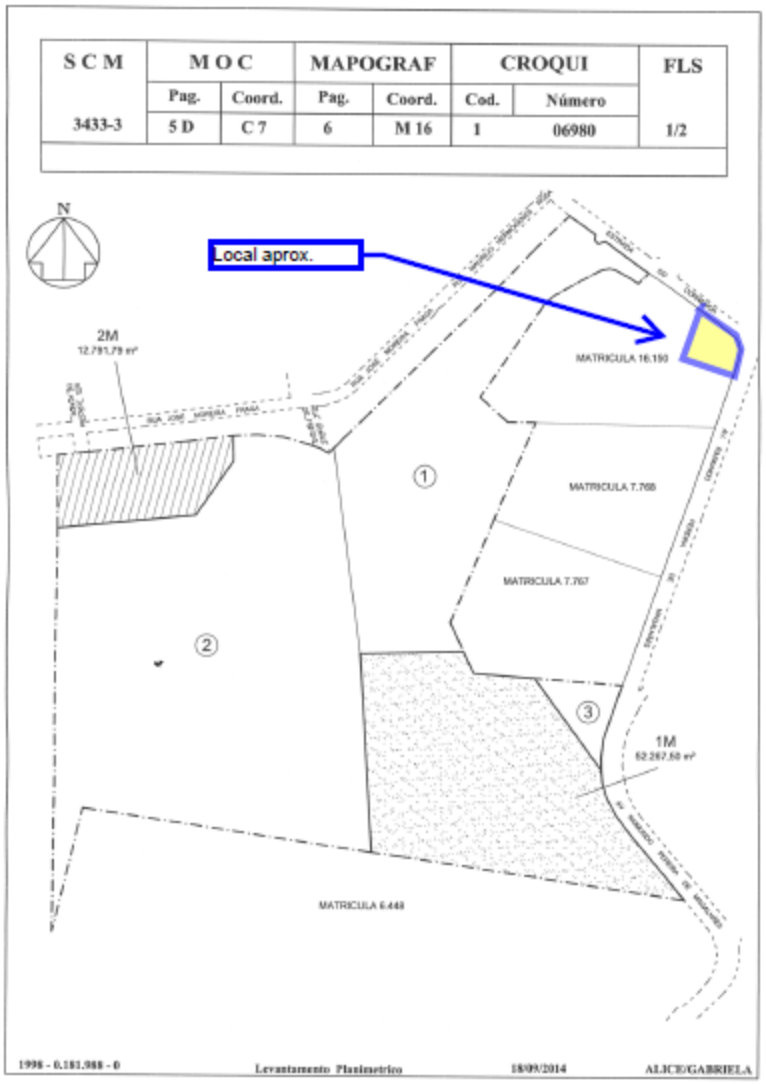



Matéria OF-SGP23 911/2024. Documento assinado digitalmente por MILTON LEITE DA SILVA em 20/12/2024 e juntado ao OF-SGP23 911/2024 por Cristina Domingues Simões Santos. Sua validade pode ser conferida em https://splegisconsulta.saopaulo.sp.leg.br/Home/AbrirDocumento?pID=569693.

autuado por Cristina Domingues Simões Santos em 20/12/2024 18:04:12.


INFORMAÇÕES - ASSINALAÇÃO S17155

TIPO	EXPEDIENTE	INTERESSADO	ASSUNTO	LOCAL	CROQUI	SQ	OBSERVAÇÕES
PROCESSO	6051.2020/0001779-9	CONDOMINIO VILA AUSTRIA	REQUER USO DE TERRENO AO LADO DO CONDOMINIO.	AVENIDA RAIMUNDO PEREIRA DE MAGALHÃES, 10.797			
PROCESSO	2010-0.286.105-9	DEPARTAMENTO PATRIMONIAL	INVASÃO DE ÁREA PÚBLICO COM MURO.	AV. RAIMUNDO PEREIRA DE MAGALHÃES		209012	
PROCESSO	2009-0.220.122-7	SCHAIM JARAGUÁ INCORPORADORA LTDA	RETIFICAÇÃO DE ÁREA	AV. RAIMUNDO PEREIRA DE MAGALHÃES S/N		209012	
PROCESSO	6051.2018/0002208-0	CAROLINE SILVA DA FONSECA/TENDA NEGOCIOS IMOBILIARIOS	TERMO DE PERMISSÃO DE USO DE AREA PUBLICA	ESTRADA DO CORREDOR S/N X AVENIDA RAIMUNDO PEREIRA DE MAGALHAES			
PROCESSO	6051.2023/0002359-0	Instituto Luz aos Cegos	Concessão de Uso para construção de sede do instituto.	Av. Raimundo Pereira de Magalhães x Estrada do Corredor	106960	209012	

Matéria OF-SGP23 911/2024. Documento assinado digitalmente por MILTON LEITE DA SILVA em 20/12/2024 e juntado ao OF-SGP23 911/2024 por Cristina Domingues Simões Santos. Sua validade pode ser conferida em https://splegisconsulta.saopaulo.sp.leg.br/Home/AbrirDocumento?pID=569693.

autuado por Cristina Domingues Simões Santos em 20/12/2024 18:04:12.

ANEXO 6

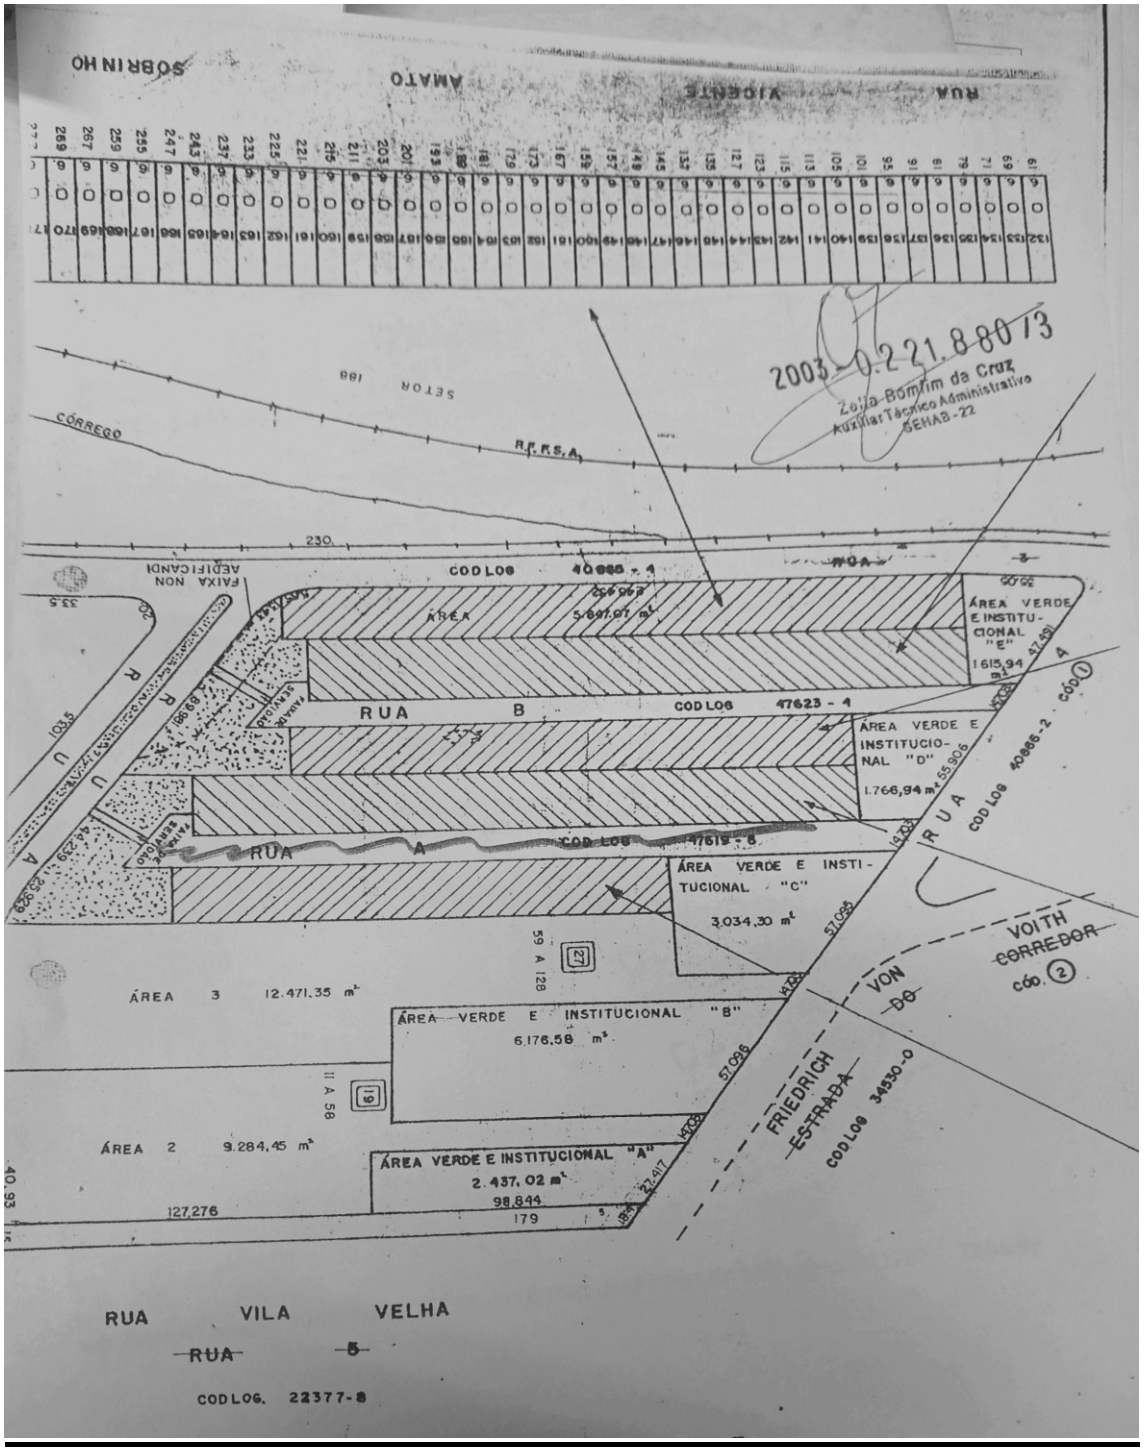


Matéria OF-SGP23 911/2024. Documento assinado digitalmente por MILTON LEITE DA SILVA em 20/12/2024 e juntado ao OF-SGP23 911/2024 por Cristina Domingues Simões Santos. Sua validade pode ser conferida em https://splegisconsulta.saopaulo.sp.leg.br/Home/AbrirDocumento?pID=569693.

autuado por Cristina Domingues Simões Santos em 20/12/2024 18:04:12.

GEGRAN	REGIONAL	MOC	SETOR	CROQUIS
79-35 79-34	AR-PP/Z.R.	3433/3	189	10245

Antigo 5V Croqui 2645 UC

Local:- Fazenda Anastácio-Capuava-Jaraguá-S.P.

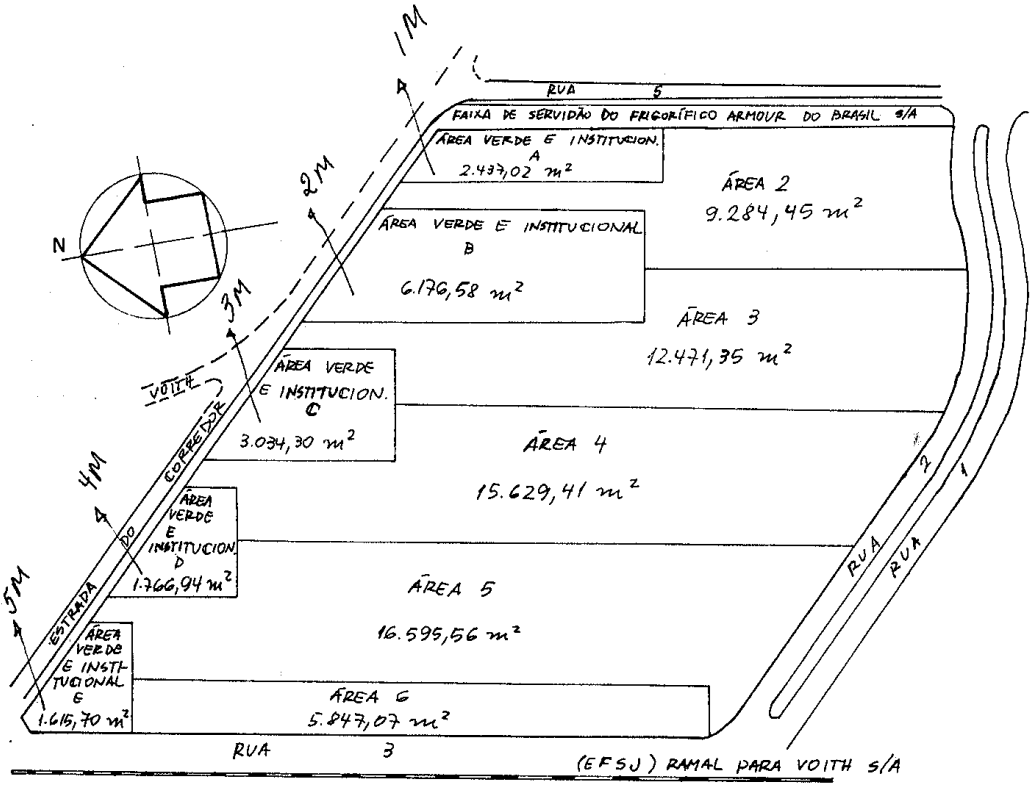

T Í T U L O

Área de 75.000,00m2 - 1º Gleba - Pasto 17 e 18
Desdobro de área em 10, sendo 5 particulares e 5 verdes e institucionais: A-B-C-D-E. Aprovado pelo Alvará 4.538 série 32 de 18.03.80 - AV. sob nº 1 na Transcrição 86.054(desdobro), nº 8º R.I. e R 4 / na matrícula 32.333 no 18º de R.I.-Livro 2 em 30.6.80.
Proprietário:- Aldo Rosseti e Joachim Friese
Planta:- Parsolo.


DG 52

PROCESSO Nº05-000.509-80/39 - ESTRADA DO CORREDOR-CROQUI-03/06/83-ALDO

Matéria OF-SGP23 911/2024. Documento assinado digitalmente por MILTON LEITE DA SILVA em 20/12/2024 e juntado ao OF-SGP23 911/2024 por Cristina Domingues Simões Santos. Sua validade pode ser conferida em https://splegisconsulta.saopaulo.sp.leg.br/Home/AbrirDocumento?pID=569693.

autuado por Cristina Domingues Simões Santos em 20/12/2024 18:04:12.

ANEXO 7

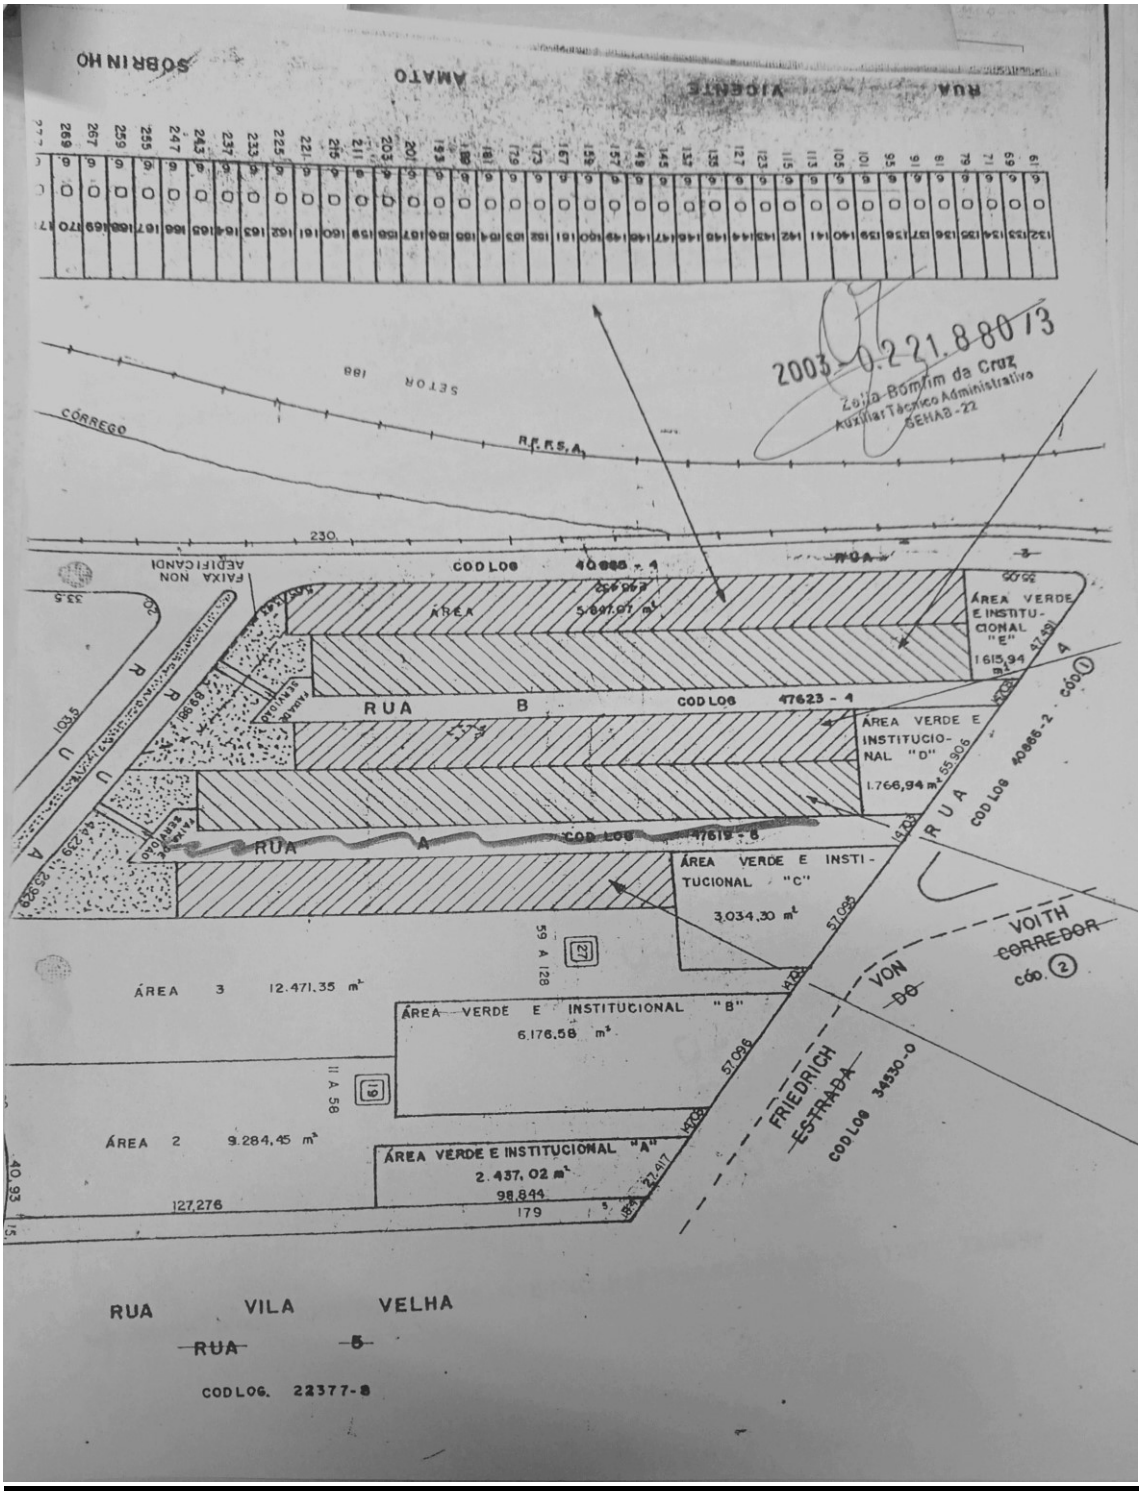

Matéria OF-SGP23 911/2024. Documento assinado digitalmente por MILTON LEITE DA SILVA em 20/12/2024 e juntado ao OF-SGP23 911/2024 por Cristina Domingues Simões Santos. Sua validade pode ser conferida em https://splegisconsulta.saopaulo.sp.leg.br/Home/AbrirDocumento?pID=569693.



Matéria OF-SGP23 911/2024. Documento assinado digitalmente por MILTON LEITE DA SILVA em 20/12/2024 e juntado ao OF-SGP23 911/2024 por Cristina Domingues Simões Santos. Sua validade pode ser conferida em https://splegisconsulta.saopaulo.sp.leg.br/Home/AbrirDocumento?pID=569693.

ANEXO 8





Matéria OF-SGP23 911/2024. Documento assinado digitalmente por MILTON LEITE DA SILVA em 20/12/2024 e juntado ao OF-SGP23 911/2024 por Cristina Domingues Simões Santos. Sua validade pode ser conferida em https://splegisconsulta.saopaulo.sp.leg.br/Home/AbrirDocumento?pID=569693.

ANEXO 9






Matéria OF-SGP23 911/2024. Documento assinado digitalmente por MILTON LEITE DA SILVA em 20/12/2024 e juntado ao OF-SGP23 911/2024 por Cristina Domingues Simões Santos. Sua validade pode ser conferida em https://splegisconsulta.saopaulo.sp.leg.br/Home/AbrirDocumento?pID=569693.


ANEXO 10



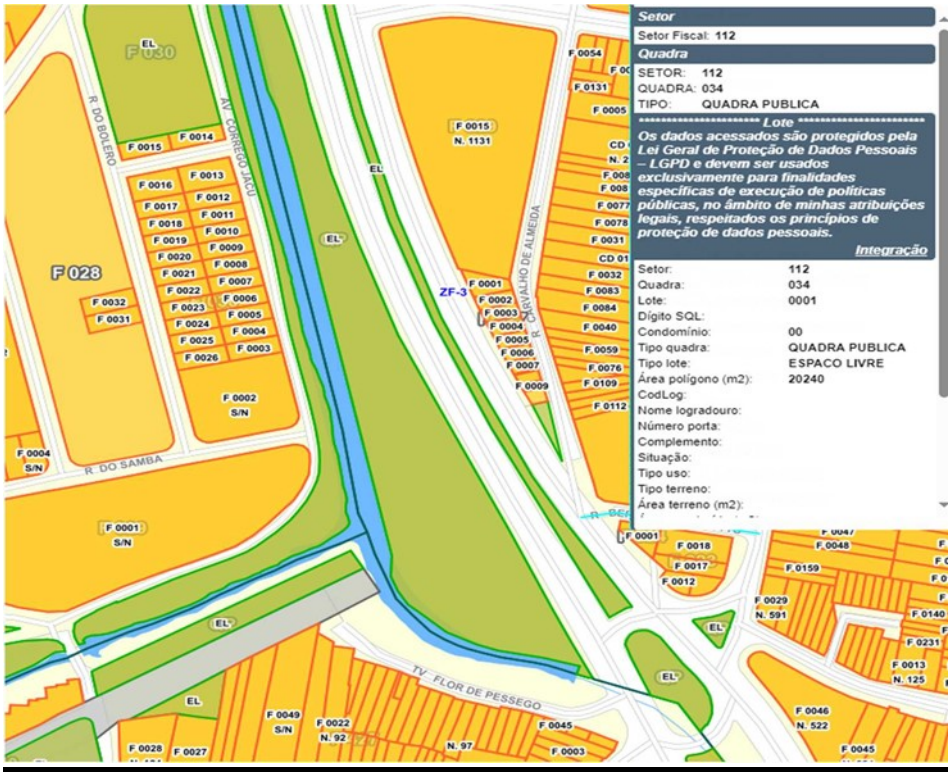

Matéria OF-SGP23 911/2024. Documento assinado digitalmente por MILTON LEITE DA SILVA em 20/12/2024 e juntado ao OF-SGP23 911/2024 por Cristina Domingues Simões Santos. Sua validade pode ser conferida em https://splegisconsulta.saopaulo.sp.leg.br/Home/AbrirDocumento?pID=569693.

ANEXO 11

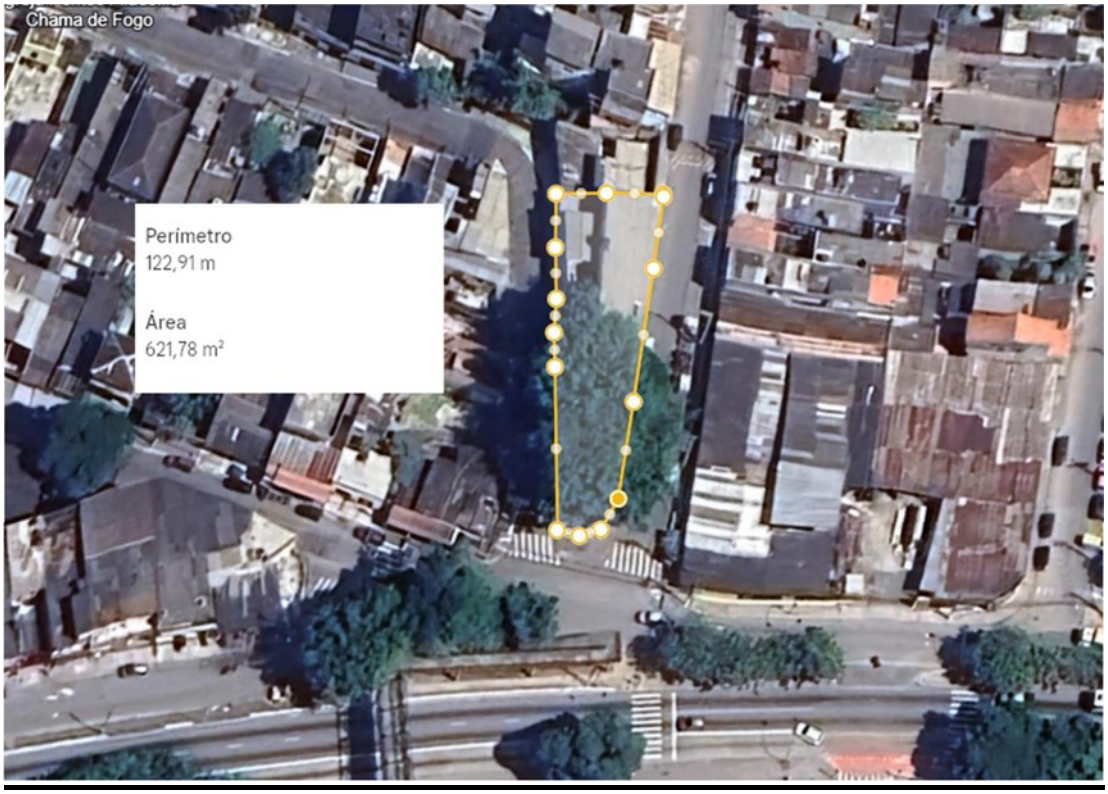




Matéria OF-SGP23 911/2024. Documento assinado digitalmente por MILTON LEITE DA SILVA em 20/12/2024 e juntado ao OF-SGP23 911/2024 por Cristina Domingues Simões Santos. Sua validade pode ser conferida em https://splegisconsulta.saopaulo.sp.leg.br/Home/AbrirDocumento?pID=569693.

ANEXO 12



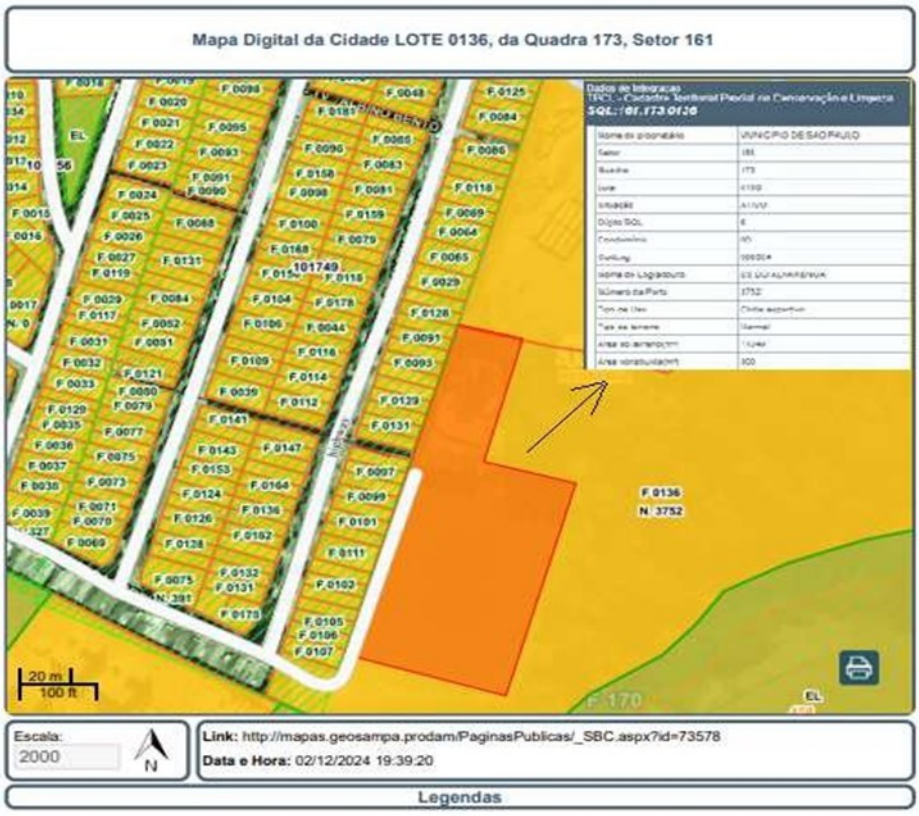

Matéria OF-SGP23 911/2024. Documento assinado digitalmente por MILTON LEITE DA SILVA em 20/12/2024 e juntado ao OF-SGP23 911/2024 por Cristina Domingues Simões Santos. Sua validade pode ser conferida em https://splegisconsulta.saopaulo.sp.leg.br/Home/AbrirDocumento?pID=569693.

ANEXO 13






Matéria OF-SGP23 911/2024. Documento assinado digitalmente por MILTON LEITE DA SILVA em 20/12/2024 e juntado ao OF-SGP23 911/2024 por Cristina Domingues Simões Santos. Sua validade pode ser conferida em https://splegisconsulta.saopaulo.sp.leg.br/Home/AbrirDocumento?pID=569693.

ANEXO 14



Matéria OF-SGP23 911/2024. Documento assinado digitalmente por MILTON LEITE DA SILVA em 20/12/2024 e juntado ao OF-SGP23 911/2024 por Cristina Domingues Simões Santos. Sua validade pode ser conferida em https://splegisconsulta.saopaulo.sp.leg.br/Home/AbrirDocumento?pID=569693.


ANEXO 15

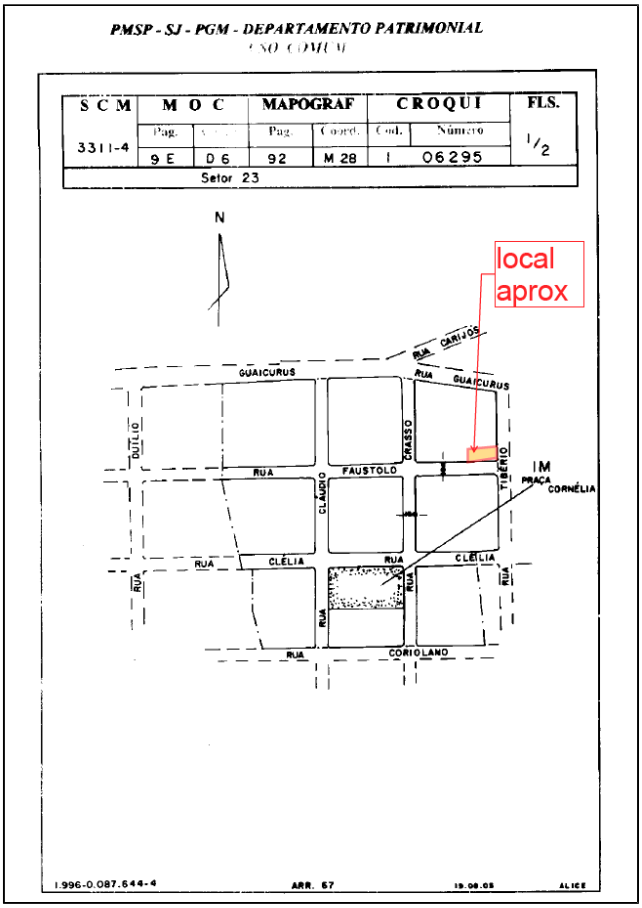




Matéria OF-SGP23 911/2024. Documento assinado digitalmente por MILTON LEITE DA SILVA em 20/12/2024 e juntado ao OF-SGP23 911/2024 por Cristina Domingues Simões Santos. Sua validade pode ser conferida em https://splegisconsulta.saopaulo.sp.leg.br/Home/AbrirDocumento?pID=569693.

ANEXO 16

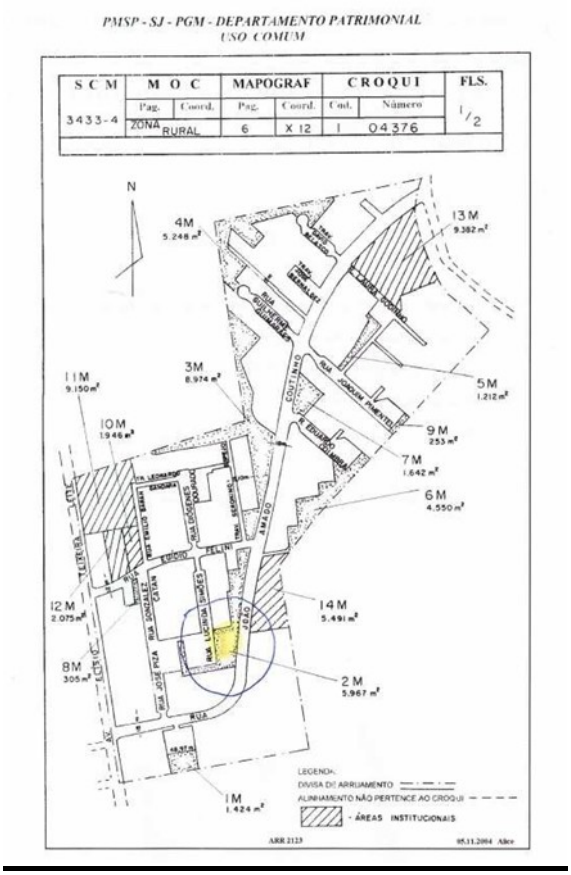


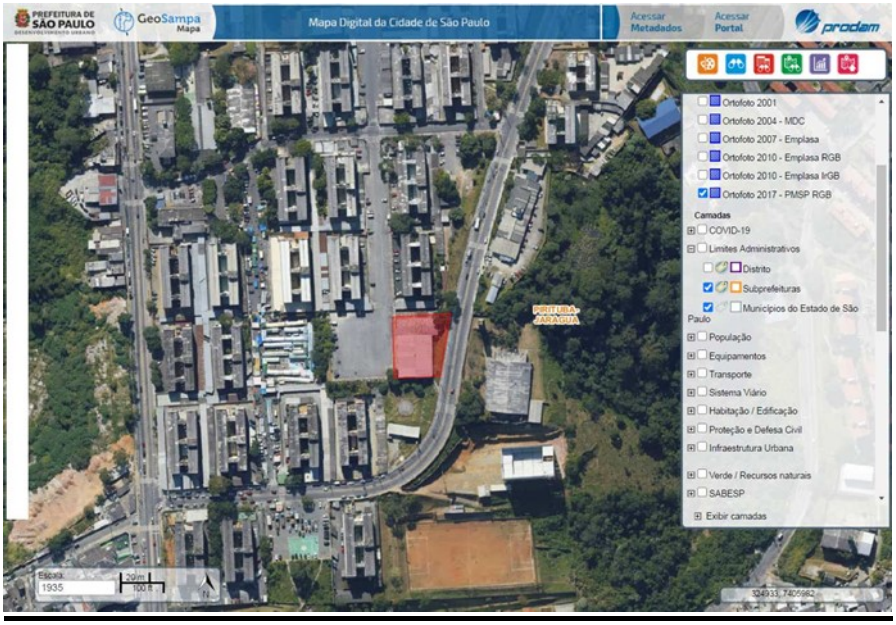

Matéria OF-SGP23 911/2024. Documento assinado digitalmente por MILTON LEITE DA SILVA em 20/12/2024 e juntado ao OF-SGP23 911/2024 por Cristina Domingues Simões Santos. Sua validade pode ser conferida em https://splegisconsulta.saopaulo.sp.leg.br/Home/AbrirDocumento?pID=569693.

autuado por Cristina Domingues Simões Santos em 20/12/2024 18:04:12.


ANEXO 17

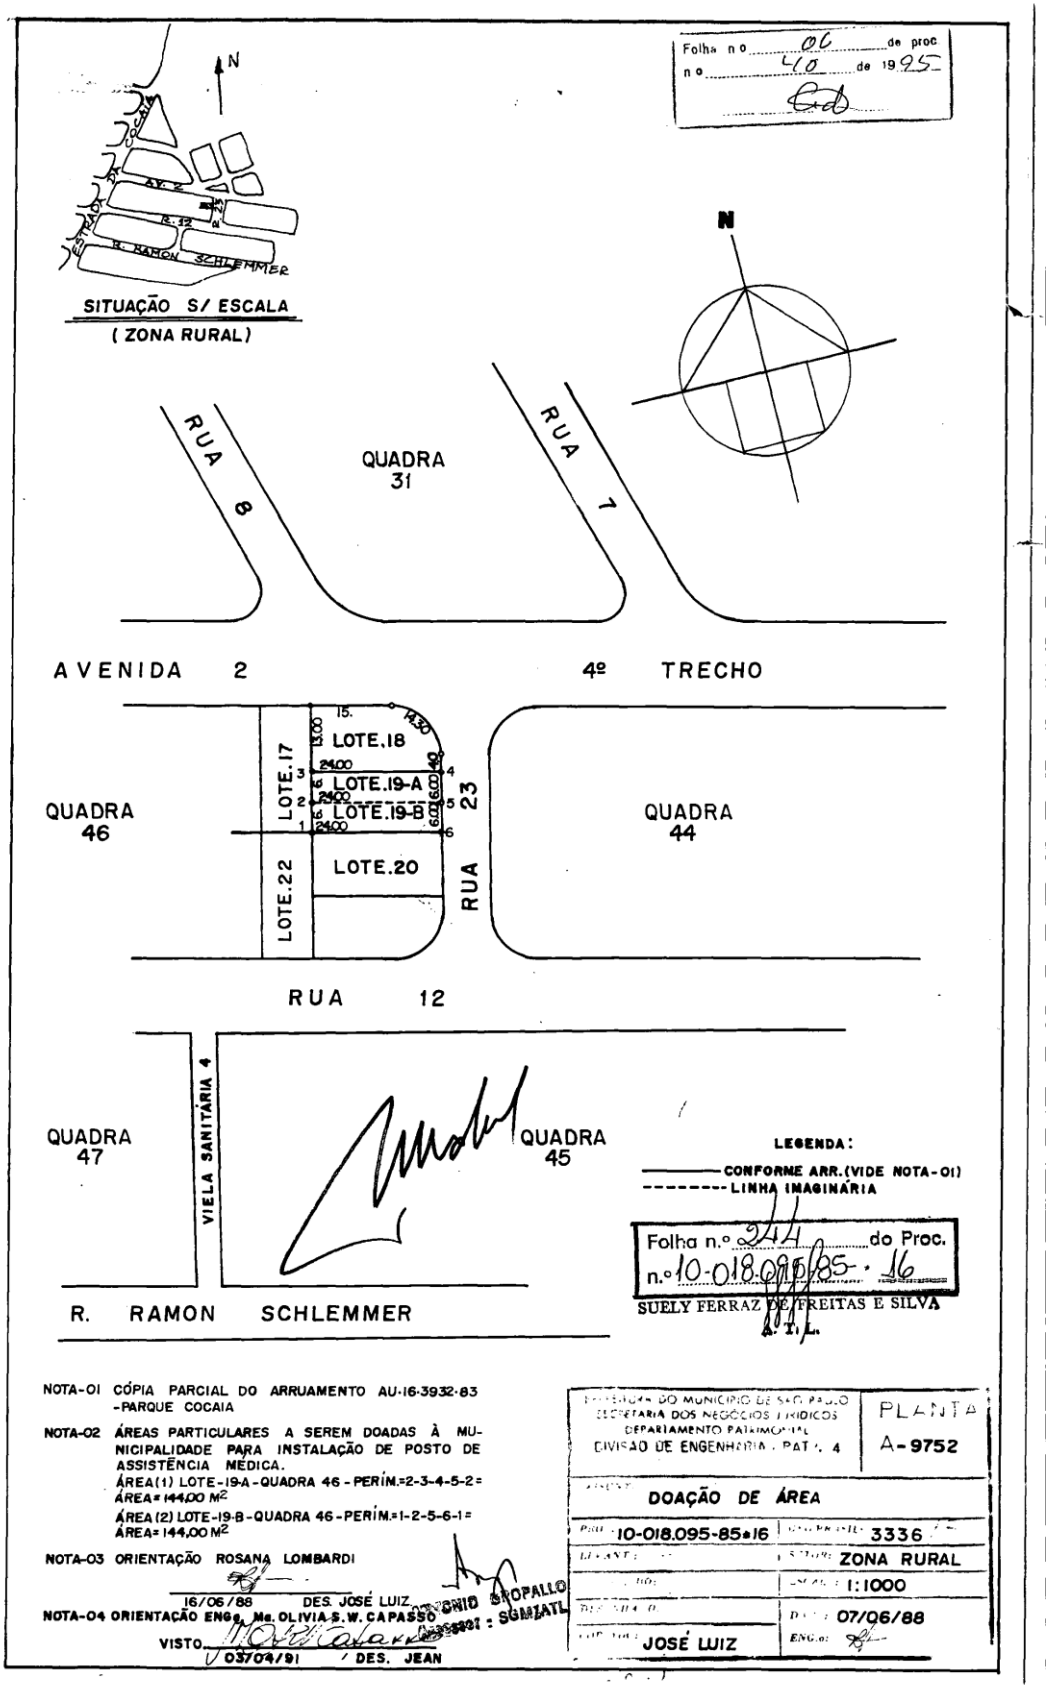


Matéria OF-SGP23 911/2024. Documento assinado digitalmente por MILTON LEITE DA SILVA em 20/12/2024 e juntado ao OF-SGP23 911/2024 por Cristina Domingues Simões Santos. Sua validade pode ser conferida em https://splegisconsulta.saopaulo.sp.leg.br/Home/AbrirDocumento?pID=569693.

autuado por Cristina Domingues Simões Santos em 20/12/2024 18:04:12.

Folha nº 05 do proc nº 40 de 1995

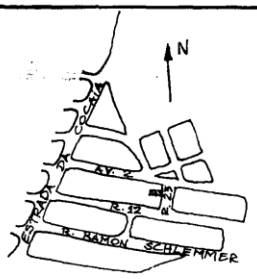

SITUAÇÃO S/ ESCALA
(ZONA RURAL)

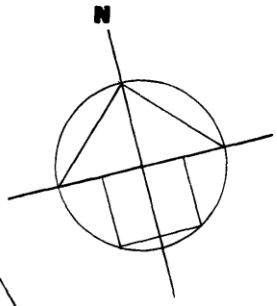

RUA 8

QUADRA 31

RUA 7

AVENIDA 2

4º TRECHO

QUADRA 46

LOTE.17

LOTE.18

LOTE.19-A

LOTE.19-B

LOTE.20

LOTE.22

RUA 23

QUADRA 44

RUA 12

QUADRA 47

VIELA SANITÁRIA 4

QUADRA 45

R. RAMON SCHLEMMER

LEGENDA:
——— CONFORME ARR. (VIDE NOTA-01)
- - - - - - - - LINHA IMAGINÁRIA

Folha n.º 243 do Proc. n.º 10-018.095-88-16

SUELY FERRAZ DE FREITAS E SILVA
A. T. E.

NOTA-01 CÓPIA PARCIAL DO ARRUAMENTO AU-16-3932-83 -PARQUE COCAIA

NOTA-02 ÁREAS PARTICULARES A SEREM DOADAS À MUNICIPALIDADE PARA INSTALAÇÃO DE POSTO DE ASSISTÊNCIA MÉDICA.
ÁREA(1) LOTE-19-A-QUADRA 46-PERÍM.=2-3-4-5-2= ÁREA= 144,00 M²
ÁREA(2) LOTE-19-B-QUADRA 46-PERÍM.=1-2-5-6-1= ÁREA= 144,00 M²

NOTA-03 ORIENTAÇÃO ROSANA LOMBARDI
16/06/88 DES. JOSÉ LUIZ

NOTA-04 ORIENTAÇÃO ENGª. Mª. OLIVIA S.W. CAPASSO
VISTO 03/04/91 DES. JEAN

ANTONIO ORDPALLO - Assessor - SEMPLA

PREFEITURA DO MUNICÍPIO DE SÃO PAULO
SECRETARIA DOS NEGÓCIOS JURÍDICOS
DEPARTAMENTO PATRIMONIAL
DIVISÃO DE ENGENHARIA . PAT/. 4

PLANTA A-9752

ASSUNTO: DOAÇÃO DE ÁREA
PROC.: 10-018.095-85-16
REQUERENTE: 3336
LOCAL: ZONA RURAL
ESC.: 1:1000
DATA: 07/06/88
ENG.º:
DES.: JOSÉ LUIZ

Matéria OF-SGP23 911/2024. Documento assinado digitalmente por MILTON LEITE DA SILVA em 20/12/2024 e juntado ao OF-SGP23 911/2024 por Cristina Domingues Simões Santos. Sua validade pode ser conferida em https://splegisconsulta.saopaulo.sp.leg.br/Home/AbrirDocumento?pID=569693.


autuado por Cristina Domingues Simões Santos em 20/12/2024 18:04:12.

ANEXO 18

PMSP –SJ – PGM – DEPARTAMENTO PATRIMONIAL
USO ESPECIAL

SCM	MOC		MAPOGRAF		CROQUI		FLS.
	Pag.	Coord.	Pag.	Coord.	Cod.	Número	
3331-4	15E	C 2	259	E 22	3	00449	1/4

Antigo Croqui: 449-UE

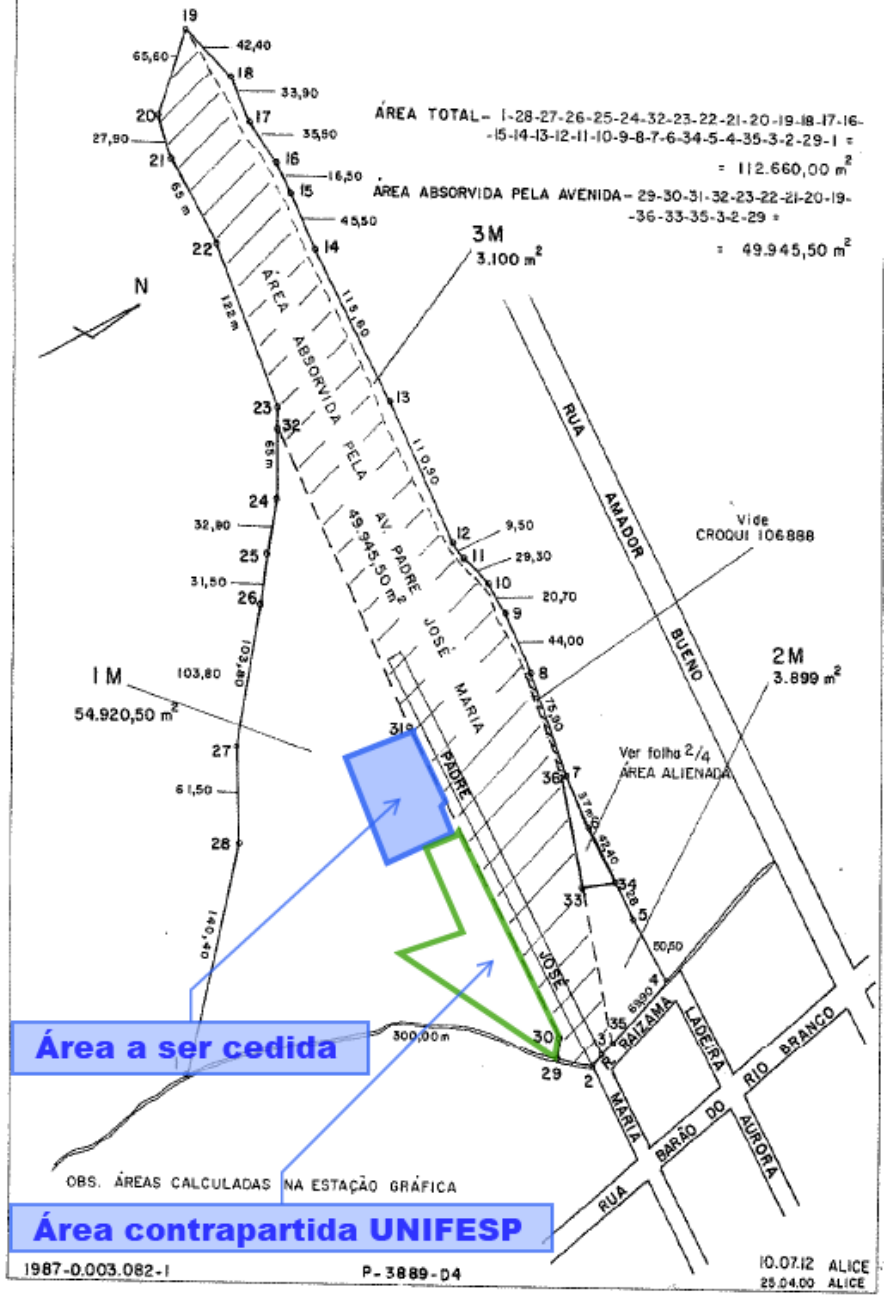


Matéria OF-SGP23 911/2024. Documento assinado digitalmente por MILTON LEITE DA SILVA em 20/12/2024 e juntado ao OF-SGP23 911/2024 por Cristina Domingues Simões Santos. Sua validade pode ser conferida em https://splegisconsulta.saopaulo.sp.leg.br/Home/AbrirDocumento?pID=569693.

autuado por Cristina Domingues Simões Santos em 20/12/2024 18:04:12.

PMSP - SJ - PGM - DEPARTAMENTO PATRIMONIAL
USO ESPECIAL

SCM	MOC		MAPOGRAF		CROQUI		FLS.
	Pag.	Coord.	Pag.	Coord.	Cod.	Número	
3331-4	15 E	C 02	259	E 22	3	00449	02/04

ANTIGO CROQUI 2187 D

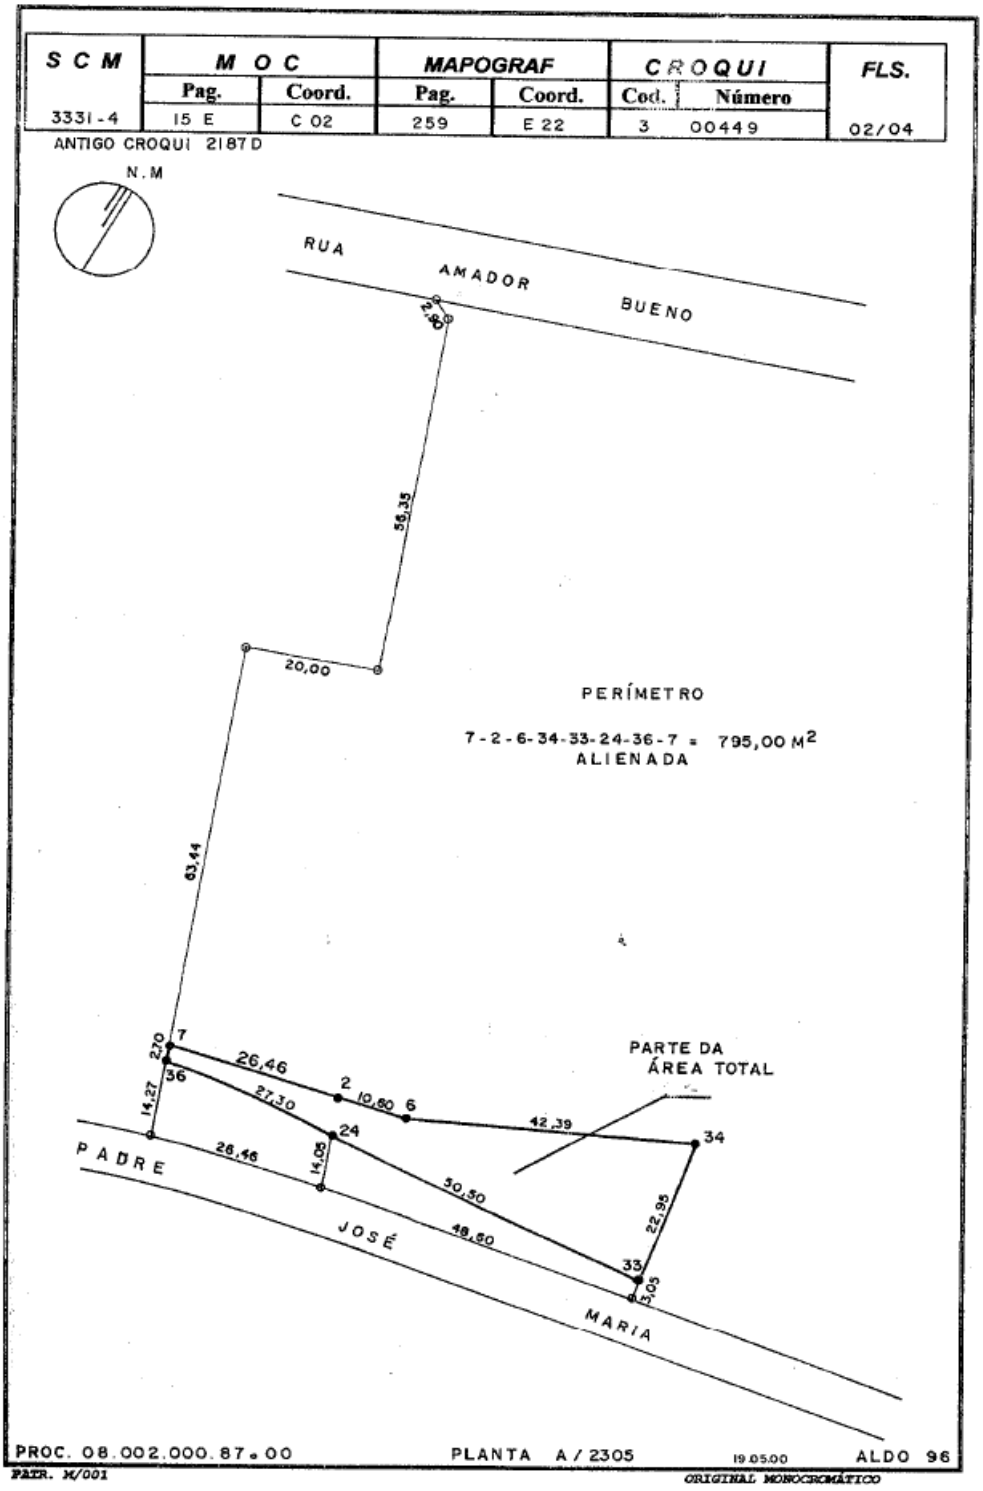

PROC. 08.002.000.87-00 PLANTA A/2305 19.05.00 ALDO 96

PATR. M/001 ORIGINAL MONOCROMÁTICO

Matéria OF-SGP23 911/2024. Documento assinado digitalmente por MILTON LEITE DA SILVA em 20/12/2024 e juntado ao OF-SGP23 911/2024 por Cristina Domingues Simões Santos. Sua validade pode ser conferida em https://splegisconsulta.saopaulo.sp.leg.br/Home/AbrirDocumento?pID=569693.

autuado por Cristina Domingues Simões Santos em 20/12/2024 18:04:12.

PMSP – DEPARTAMENTO DE GESTÃO DO PATRIMÔNIO IMOBILIÁRIO
USO ESPECIAL

S C M	M O C		MAPOGRAF		C R O Q U I		FLS.
	Pag.	Coord.	Pag.	Coord.	Cod.	Número	
3331-4	15 E	C 2	259	E 22	3	00449	3/4
Antigo Croqui 449 UE e 2187 D							

TÍTULO

Perímetro : 1 – 28 – 27 – 26 – 25 – 24 – 32 – 23 – 22 – 21 – 20 – 19 – 18 – 17 – 16 – 15 – 14 – 13 – 12 – 11 – 10 – 9 – 8 – 7 – 6 – 34 – 5 – 4 – 35 – 3 – 2 – 29 – 1

Local : Av. Padre José Maria
Desapropriado : José Ferraz de Camargo e s/m
Área Total : 112.660,00 m²
Imissão de Posse : 07/06/50
Processo : 99.846/50
Número dos Autos Judiciais : não consta
Carta de Adjudicação : 28/03/51 no Cartório do 1° Ofício da Fazenda Municipal
Direito de preferência ou preempção : não consta
Registrado na transcrição 40.958, livro 3AC, fls. 41, em 07/05/51, no 11º CRI (112.420 m²)
Auto RG 04290
Croqui anterior : 449 UE

Perímetro : 7 – 2 – 6 – 34 – 33 – 24 – 36 – 7 (parte da área total) **Área Alienada**

Lei n° 10.604 de 26/08/88 – desincorpora da classe dos bens públicos de uso especial, transfere para uso dominial e autoriza a venda

Local : Av. Padre José Maria
Outorgante compradora : Lucel Participações Imobiliárias S/C Ltda.
Área : 795,00 m²
Processo : 08-002.000-87*00
Escritura de venda lavrada no livro 5.239, fls. 76, em 22/02/90, nas Notas do 9° Tabelião da Capital
Registrado sob n° 2, na matrícula 244.969, em 15/10/91, no 11º ORI.
Auto RG : não consta
Croqui anterior : 2.187 D

LB/LR *05/06/00* *ORIGINAL MONOCROMÁTICO*

Matéria OF-SGP23 911/2024. Documento assinado digitalmente por MILTON LEITE DA SILVA em 20/12/2024 e juntado ao OF-SGP23 911/2024 por Cristina Domingues Simões Santos. Sua validade pode ser conferida em https://splegisconsulta.saopaulo.sp.leg.br/Home/AbrirDocumento?pID=569693.

autuado por Cristina Domingues Simões Santos em 20/12/2024 18:04:12.

PMSP – DEPARTAMENTO DE GESTÃO DO PATRIMÔNIO IMOBILIÁRIO
USO ESPECIAL

S C M	M O C		MAPOGRAF		C R O Q U I		FLS.
	Pag.	Coord.	Pag.	Coord.	Cod.	Número	
3331-4	15 E	C 2	259	E 22	3	00449	4/4
Antigo Croqui 449 UE e 2187 D							

TÍTULO

Perímetro : 29 – 30 – 31 – 32 – 23 – 22 – 21 – 20 – 19 – 36 – 33 – 35 – 3 – 2 – 29
(parte da área total) – **Absorvida pela Av. Padre José Maria**
Área : 49.945,50 m² - conforme planta A- 2305/1

1 M **Perímetro : 1 – 29 – 30 – 31 – 24 – 25 – 26 – 27 – 28 – 1 (parte da área total)**
Área : 54.920,50 m²

2 M **Perímetro : 35 – 33 – 34 – 5 – 4 – 32 (parte da área total)**
Área : 3.899,00 m²

3 M **Perímetro : 36 – 19 – 18 – 17 – 16 – 15 – 14 – 13 – 12 – 11 – 10 – 9 – 8 – 7 – 36**
(parte da área total)
Área : 3.100,00 m²


Obs. : Áreas calculadas na Estação Gráfica de modo aproximado

Plantas : A – 2305 e P-3889-D4
Melhoramento : Centro Esportivo Municipal
Dispositivo Legal : Lei 10.604 de 26/08/88 e Decreto de utilidade Pública 649 de 14/07/45

LB/LR *05/06/00* *ORIGINAL MONOCROMÁTICO*

Matéria OF-SGP23 911/2024. Documento assinado digitalmente por MILTON LEITE DA SILVA em 20/12/2024 e juntado ao OF-SGP23 911/2024 por Cristina Domingues Simões Santos. Sua validade pode ser conferida em https://splegisconsulta.saopaulo.sp.leg.br/Home/AbrirDocumento?pID=569693.

ANEXO 19

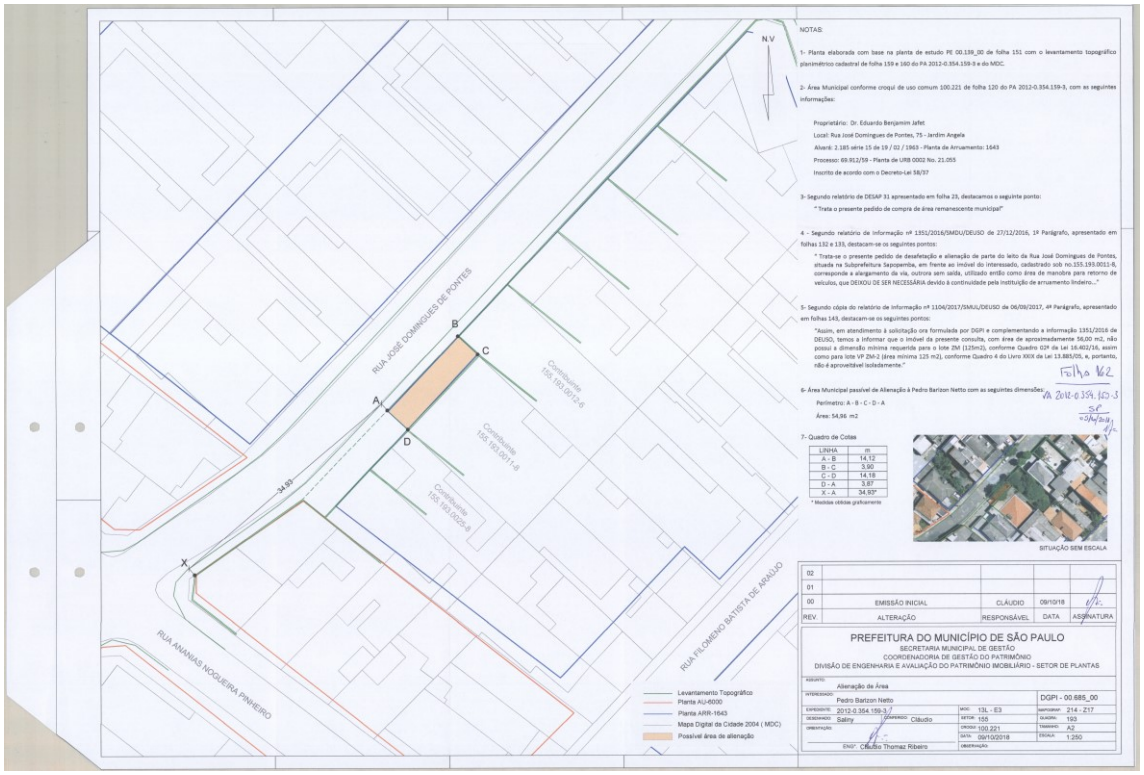

Matéria OF-SGP23 911/2024. Documento assinado digitalmente por MILTON LEITE DA SILVA em 20/12/2024 e juntado ao OF-SGP23 911/2024 por Cristina Domingues Simões Santos. Sua validade pode ser conferida em https://splegisconsulta.saopaulo.sp.leg.br/Home/AbrirDocumento?pID=569693.

ANEXO 20



AV.DR GUILHERME DUMONT VILLARES,S/N° - VILA SUZANA

Matéria OF-SGP23 911/2024. Documento assinado digitalmente por MILTON LEITE DA SILVA em 20/12/2024 e juntado ao OF-SGP23 911/2024 por Cristina Domingues Simões Santos. Sua validade pode ser conferida em https://splegisconsulta.saopaulo.sp.leg.br/Home/AbrirDocumento?pID=569693.