


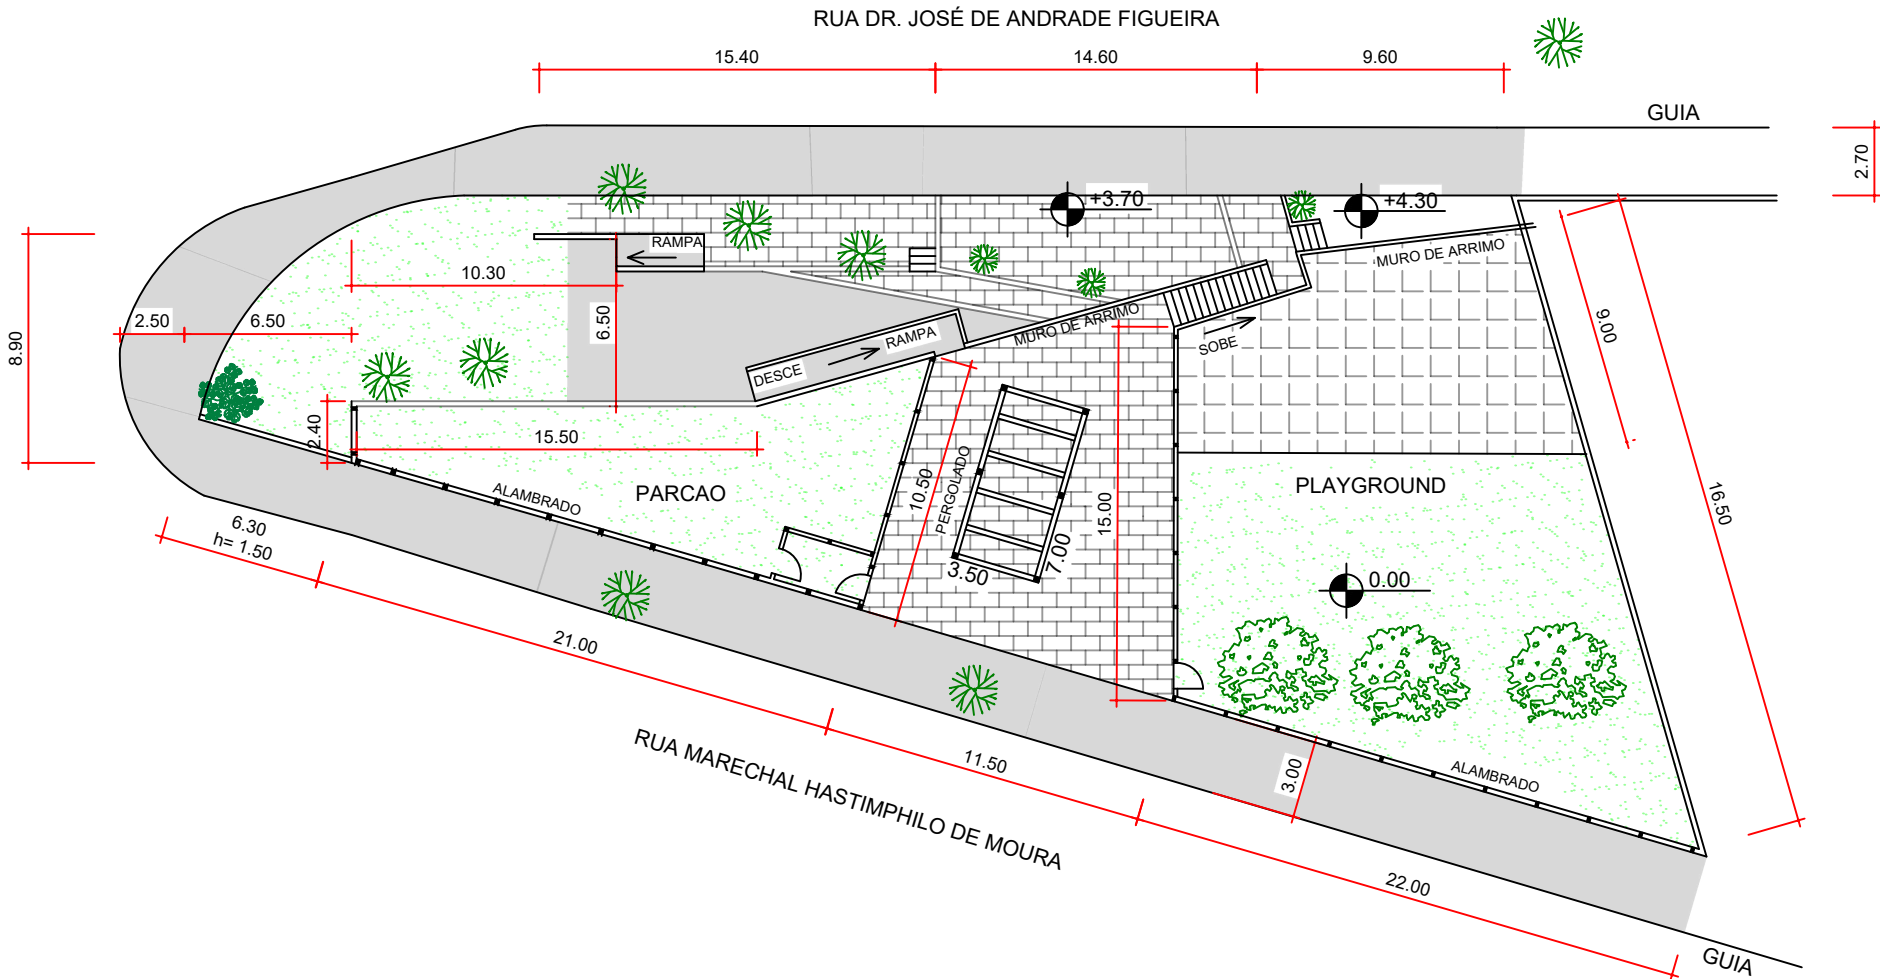

LEGENDA:

- ALAMBRADO SOBRE MURETA H=1.00
- PISO EMBORRACHADO
- PISO INTERTRAVADO
- GRAMADO
- PISO CIMENTADO



SUBPREFEITURA CAMPO LIMPO

objeto
REQUALIFICAÇÃO DE ÁREA PÚBLICA

local
R. Mal. Hastimphilo de Moura x R. Dr. José de Andrade Figueira - Vila Suzana - Campo Limpo - São Paulo - SP

assunto
Requalificação de área pública - Situação proposta

etapa
ÚNICA

código do desenho
SMSUBCL - HASTIMPHILO.DWG

desenho

folha

02

escola

SEM ESCOLA

revisão

001

data

MARÇO/2025

Documento assinado digitalmente por ISAC FELIX DOS SANTOS em 10/03/2025 e juntado ao PL 265/2025 por Antonio Isoldi Caleari. Sua validade pode ser conferida em <https://splegisconsulta.saopaulo.sp.leg.br/Home/AbrirDocumento?plID=604110>.