

Volume 01
Anexo 01
01-0017/2014



CÂMARA MUNICIPAL DE
SÃO PAULO

CÂMARA MUNICIPAL DE SÃO PAULO
SECRETARIA DE APOIO LEGISLATIVO - SGP2
SISTEMA DE APOIO AO PROCESSO LEGISLATIVO

PROJETO DE LEI 01 - 0017 / 2014 DE 2014

MATÉRIA LEGISLATIVA: PL 01 - 0017 / 2014 DE 05/02/2014

NUM. OFÍCIO A.T.L.: 34 / 2014

PROMOVENTE: EXECUTIVO FERNANDO HADDAD

EMENTA: APROVA MELHORAMENTOS VIÁRIOS NECESSÁRIOS À
IMPLANTAÇÃO DE CORREDORES DE ÔNIBUS E OBRAS
VIÁRIAS COMPLEMENTARES.

OBSERVAÇÕES: ANEXO DE PLANTAS
VOLUME 1

ARQUIVADO EM 13/08/2014

Ubirajara F. Prestes Filho

UBIRAJARA DE F. PRESTES FILHO
Consultor Técnico Legislativo - História
Supervisor do Arquivo Geral - SGP.33
RF: 11215

TERMO DE ABERTURA DE VOLUME DE PROCESSO

Este é o volume 1 do Anexo 1 ao PL 01-0017 de 2014,
contendo plantas encaminhadas pelo Executivo anexas ao Ofício
ATL 34/2014, e que se inicia a partir da folha 1.

SP, 11 / 08 / 2014


ADELINA CICONE

RF 100.406

corredores de ônibus

Folha nº 01 de 01
Nº 01-17 de 14
Adelina Ciconne - Ass. Parlamentar
RF 100.408

sumário: integram o presente PL os trechos de vias onde serão necessários alargamentos e desapropriações. as vias a serem alargadas correspondem aos seguintes corredores:

- 1- corredor celso garcia (rangel pestana/celso garcia/são miguel/marechal tito: plantas 26.952/1 a 6 e 26.953/1 a 11
- 2- estrada do guavirituba: desenhos 26.954/1 e 2
- 3- av. agamenon pereira da silva: desenho 26.955
- 4- corredor belmira marim: desenhos 26.956/1 a 4
- 5- corredor guarapiranga: desenhos 26.957/1 a 3
- 6- corredor carlos caldeira: desenhos 26.958/1 a 4
- 7- estrada da baronesa: desenhos 26.959/1 a 4
- 8- estrada da cachoeirinha: desenho 26.960
- 9- corredor sabarará: desenhos 26.961/1 a 5 e 26.969
- 10- corredor 23 de maio: desenhos 26.962/1 a 9
- 11- corredor perimetral são mateus/Itaim paulista: desenhos 26.963/1 a 3, 26.964/1 a 5 e 26.965/1 a 6
- 12- corredor canal cocaia: desenhos 26.966/1 a 5
- 13- corredor vila natal: desenhos 26.967/ 1 a 5
- 14- corredor perimetral bandeirantes: desenhos 26.968/1 a 3
- 15- corredor estrada do alvarenga: desenhos 26.970/1 a 6
- 16- corredor radial leste: desenhos 26.971/1 a 7
- 17- corredor m' boi mirim: desenhos 26.972/1 a 3
- 18- corredor estrada de itapecerica: desenhos 26.973/1 a 4
- 19- corredor leste-itaquera: desenhos 26.974/1 a 11

ANEXO 1 - PL 17/2014
CADERNO DE PLANTAS
(conforme fl. 02)

Segue(m) juntado(s), nesta data,
documento(s) rubricado(s) sob nº
01 a 54 folha de informação
sob nº 11.8.14
Ass: [assinatura]


Adelina Ciccone

Ass:

Registro 100.400



ASSUNTO: ARG. ENG. CHEFE DE SEC. TÉCNICA DIRETOR DE DIVISÃO SUPERINTENDENTE LEGENDA	ESCALA: 1:1000 DATA: AGOSTO/2013	PREFEITURA DE SÃO PAULO SECRETARIA DE INFRAESTRUTURA URBANA E OBRAS SUPERINTENDÊNCIA DE PROJETOS VIÁRIOS PROJ. 3 LOCAL: AV. RANGEL PESTANA / AV. CELSO GARCIA / R. PE. BENEDITO DE CAMARGO ENCAMINHADO À APROV. PELO PROCESSO Nº 2013-0.196.704-8 APROVADO PELA LEI Nº	CLAS. C-521 26952 / 1
--	---	---	-----------------------------

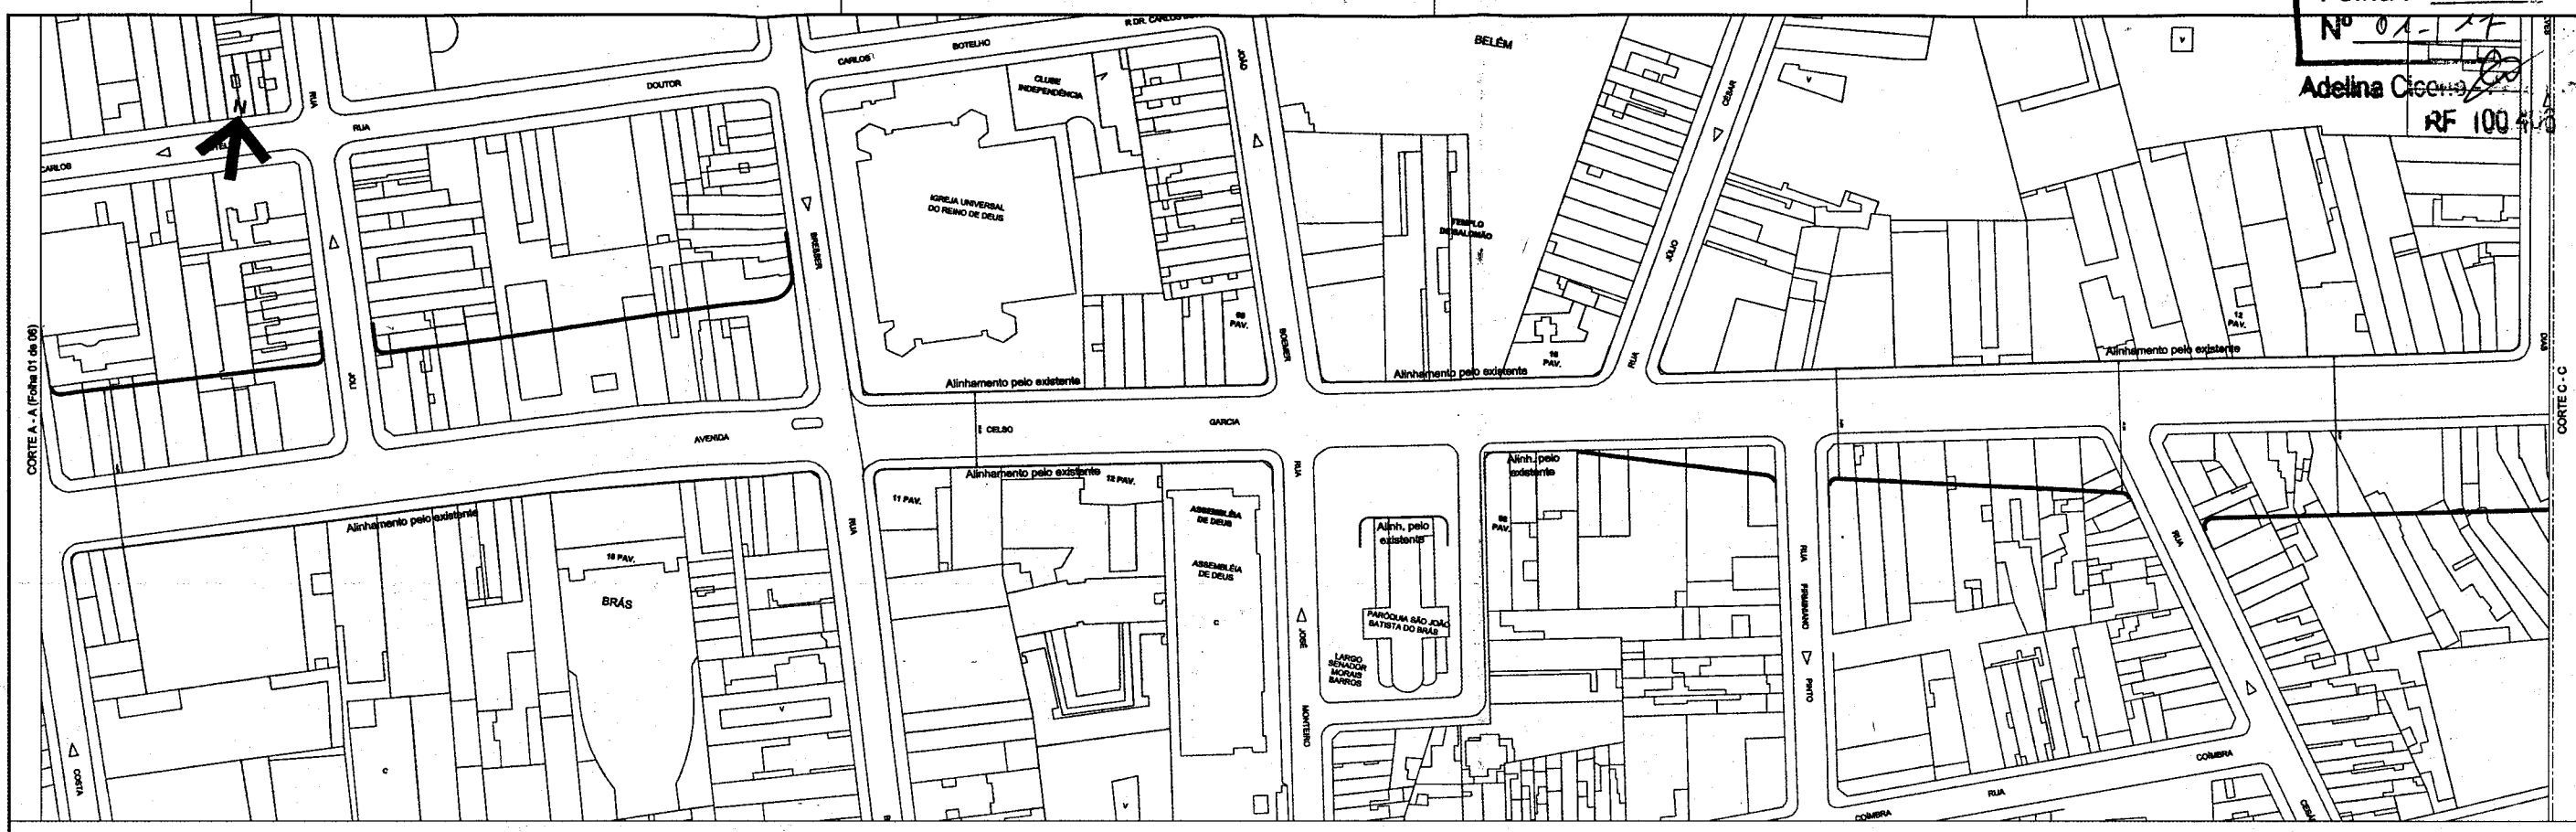

ASSUNTO: ARQ. ENQ. CHEFE DE SEC. TECNICA DIRETOR DE DIVISAO SUPERINTENDENTE LEGENDA	ESCALA: 1:1000 DATA: AGOSTO/2013	PREFEITURA DE SÃO PAULO SECRETARIA DE INFRAESTRUTURA URBANA E OBRAS SUPERINTENDENCIA DE PROJETOS VARIOS PROJ 3 ASSUNTO: ALARGAMENTO DE VIAS LOCAL: AV. RANGEL PESTANA / AV. CELSO GARCIA / R. PE. BENEDITO DE CAMARGO ENCAMINHADO A APROV. PELO PROCESSO Nº 2013-0.196.704-8 APROVADO PELA LEI Nº	CLAS. C - 521 26952 / 2
--	---	---	---





ASSUNTO: ARQ. ENQ. CHEFE DE SEC. TÉCNICA DIRETOR DE DIVISÃO SUPERINTENDENTE LEGENDA	ESCALA: 1:1000 DATA: AGOSTO/2013	PREFEITURA DE SÃO PAULO SECRETARIA DE INFRAESTRUTURA URBANA E OBRAS SUPERINTENDÊNCIA DE PROJETOS VÁRIOS PROJ 3 ASSUNTO: ALARGAMENTO DE VIAS LOCAL: AV. RANGEL PESTANA / AV. CELSO GARCIA / R. PE. BENEDITO DE CAMARGO ENCAMINHADO À APROV. PELO PROCESSO Nº 2013-0.196.704-3 APROVADO PELA LEI Nº	CLAS. C - 521 Nº 26952 / 3
--	---	---	-------------------------------------





ASSUNTO: ARG. ENQ. CHEFE DE SEC. TÉCNICA DIRETOR DE DIVISÃO SUPERINTENDENTE LEGENDA	ESC. 1:1000 DATA AGOSTO/2013	PREFEITURA DE SÃO PAULO SECRETARIA DE INFRAESTRUTURA URBANA E OBRAS SUPERINTENDENCIA DE PROJETOS VÁRIOS PROJ 3	CLAS. C-521 Nº 26952/4
ENCAMINHADO À APROV. PELO PROCESSO Nº 2013/006.704-8		APROVADO PELA LEI Nº	

— ALINHAMENTO A APROVAR
 — ALINHAMENTO A MANter
 — ALINHAMENTO A REVOGAR

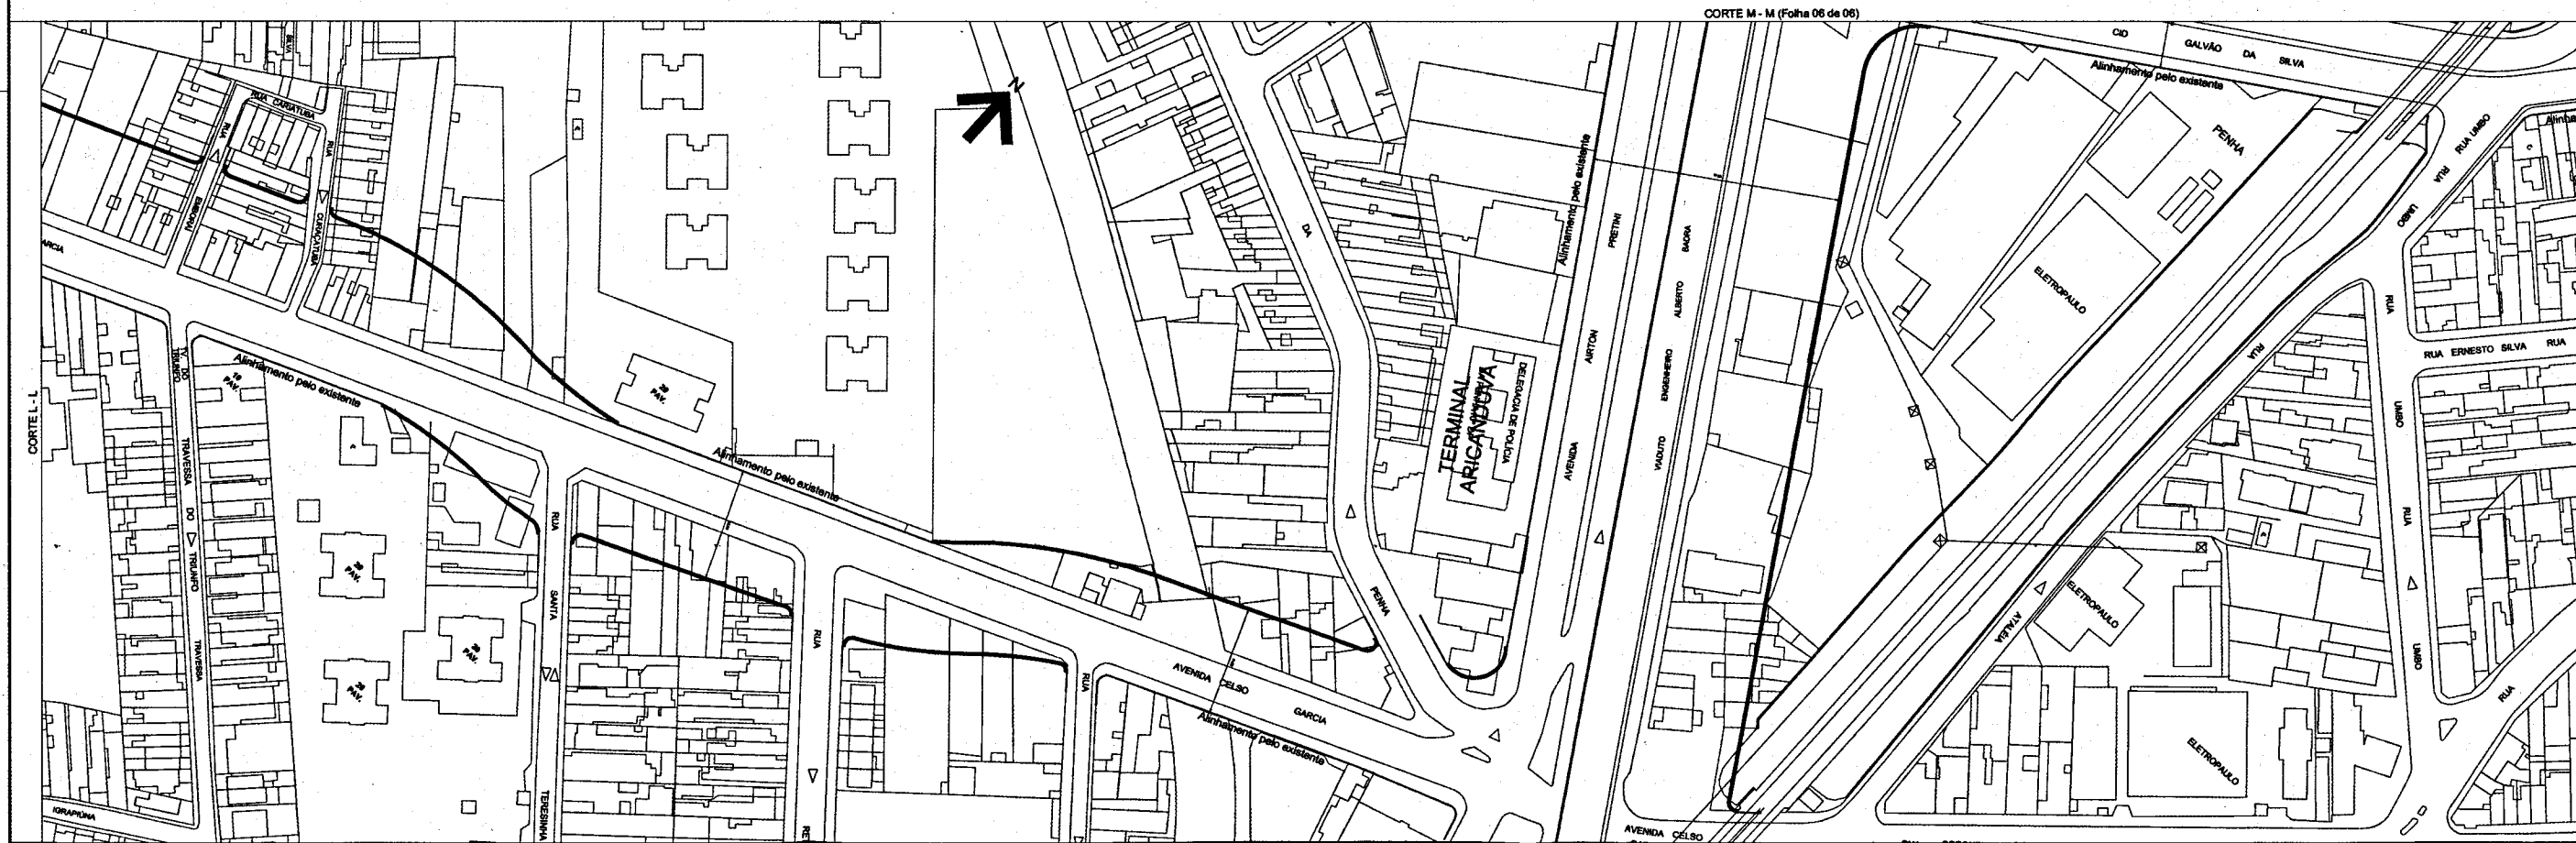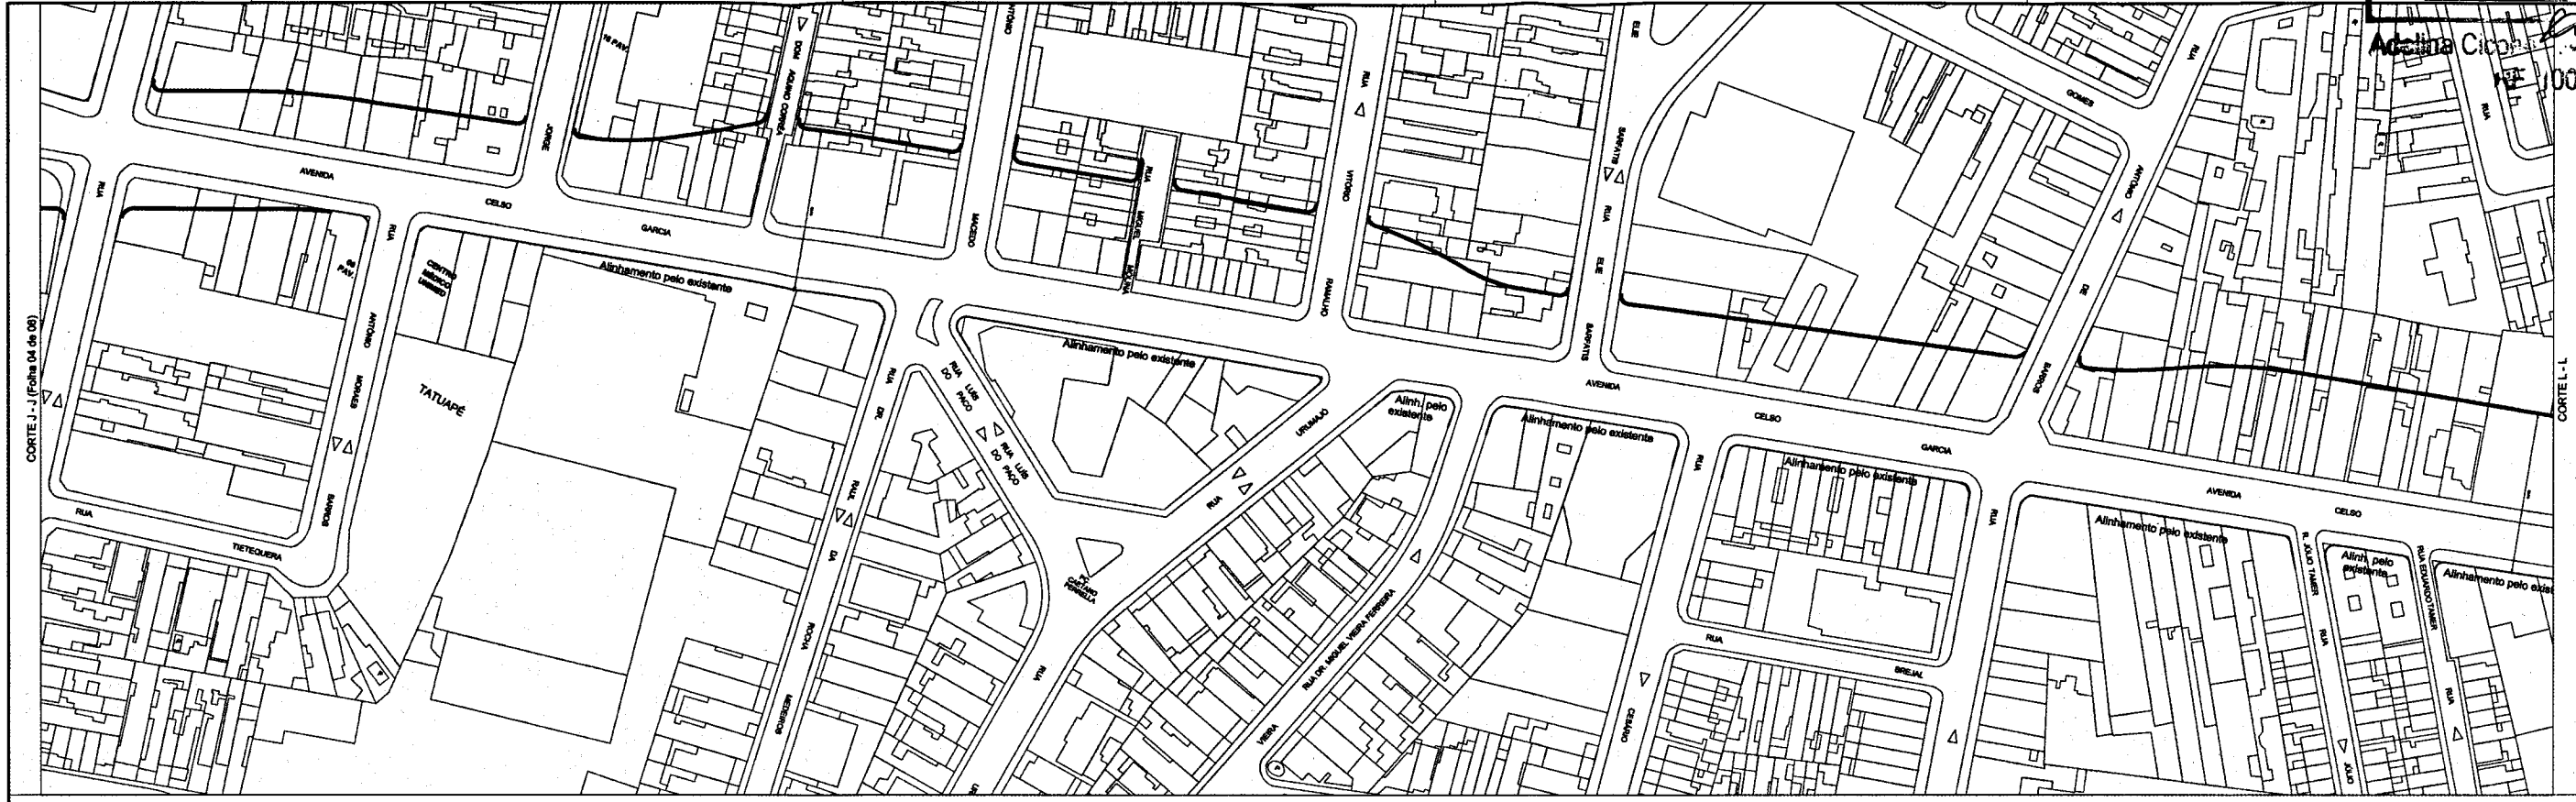


ASSUNTO: ARQ. ENQ. CHEFE DE SEC. TÉCNICA DIRETOR DE DIVISÃO SUPERINTENDENTE LEGENDA	ESCALA: 1:1000 DATA: AGOSTO/2013	PREFEITURA DE SÃO PAULO SECRETARIA DE INFRAESTRUTURA URBANA E OBRAS SUPERINTENDÊNCIA DE PROJETOS VIÁRIOS PROJ 3 CLASS. C - 521 Nº 26952 / 5
ENCAMINHADO À APROV. PELO PROCESSO Nº 2013-0.196.704-6 APROVADO PELA LEI Nº		

Adelina Cicci
RF 100.406

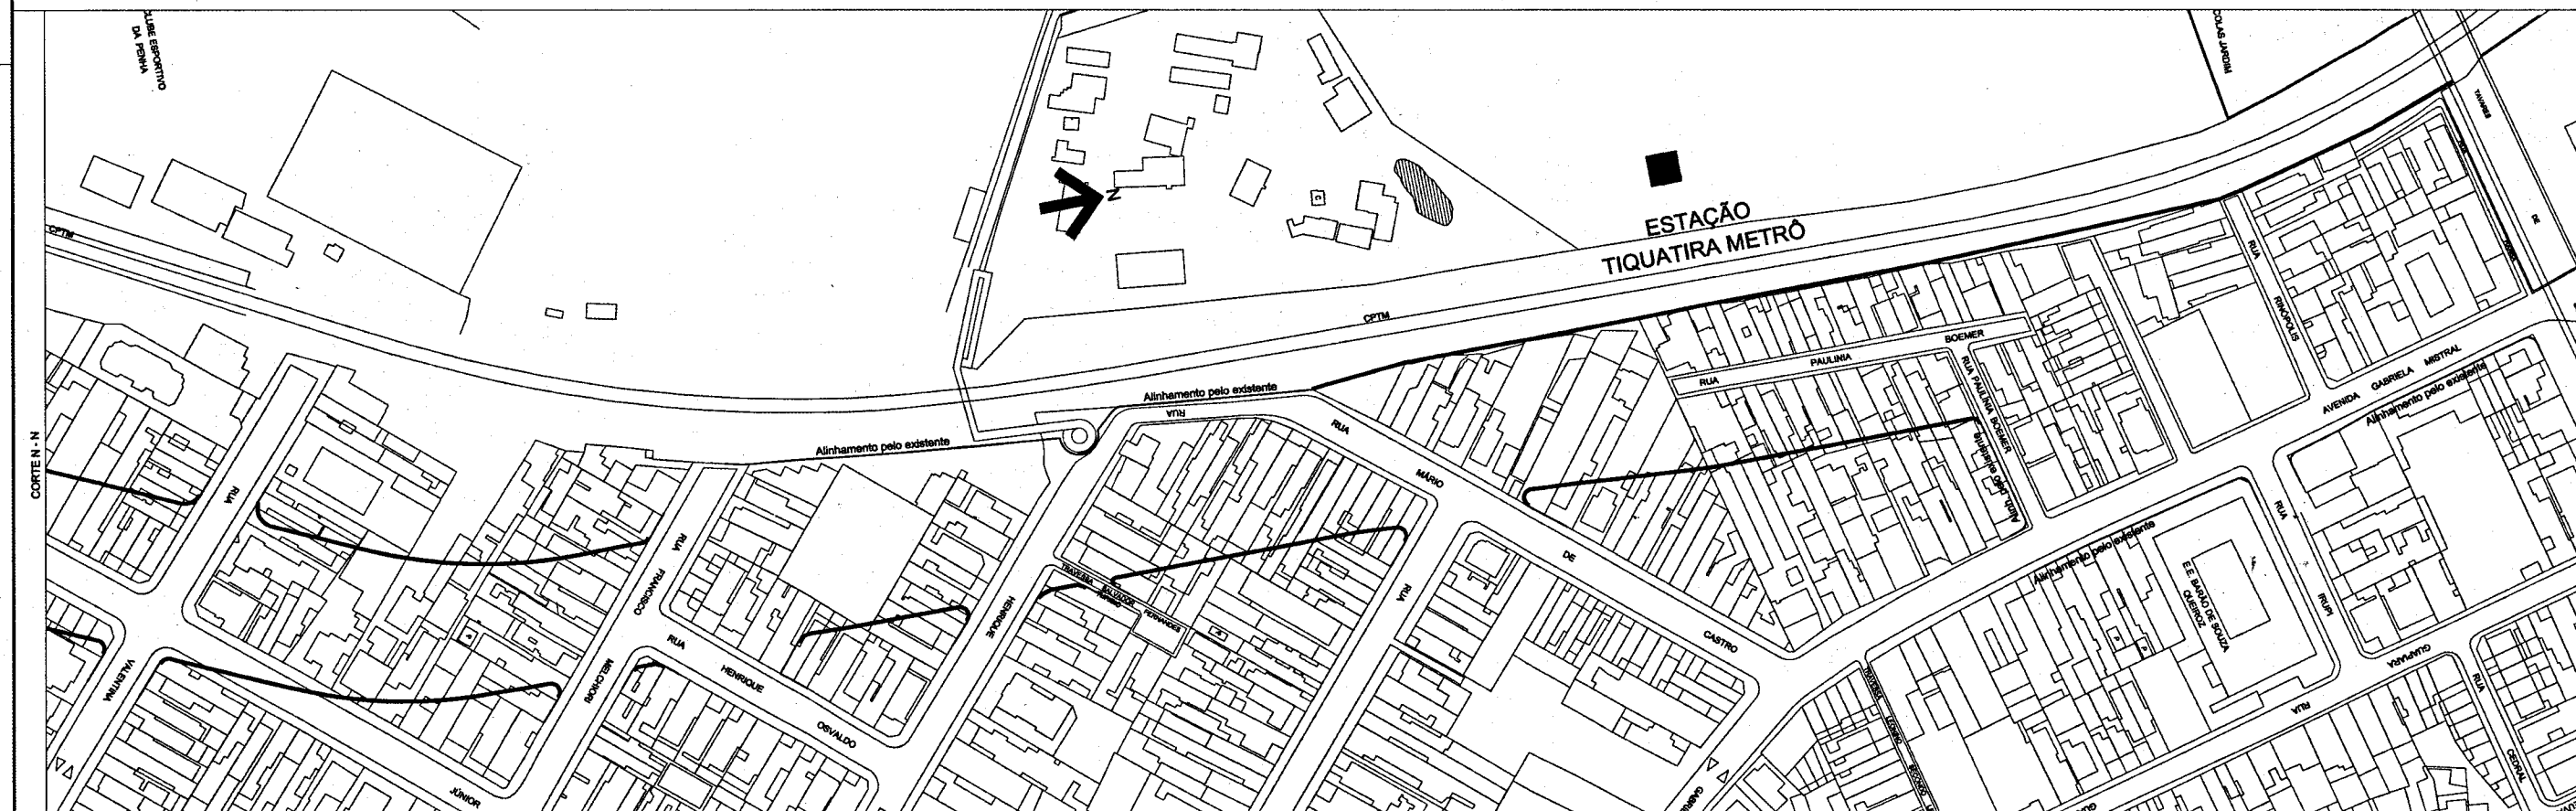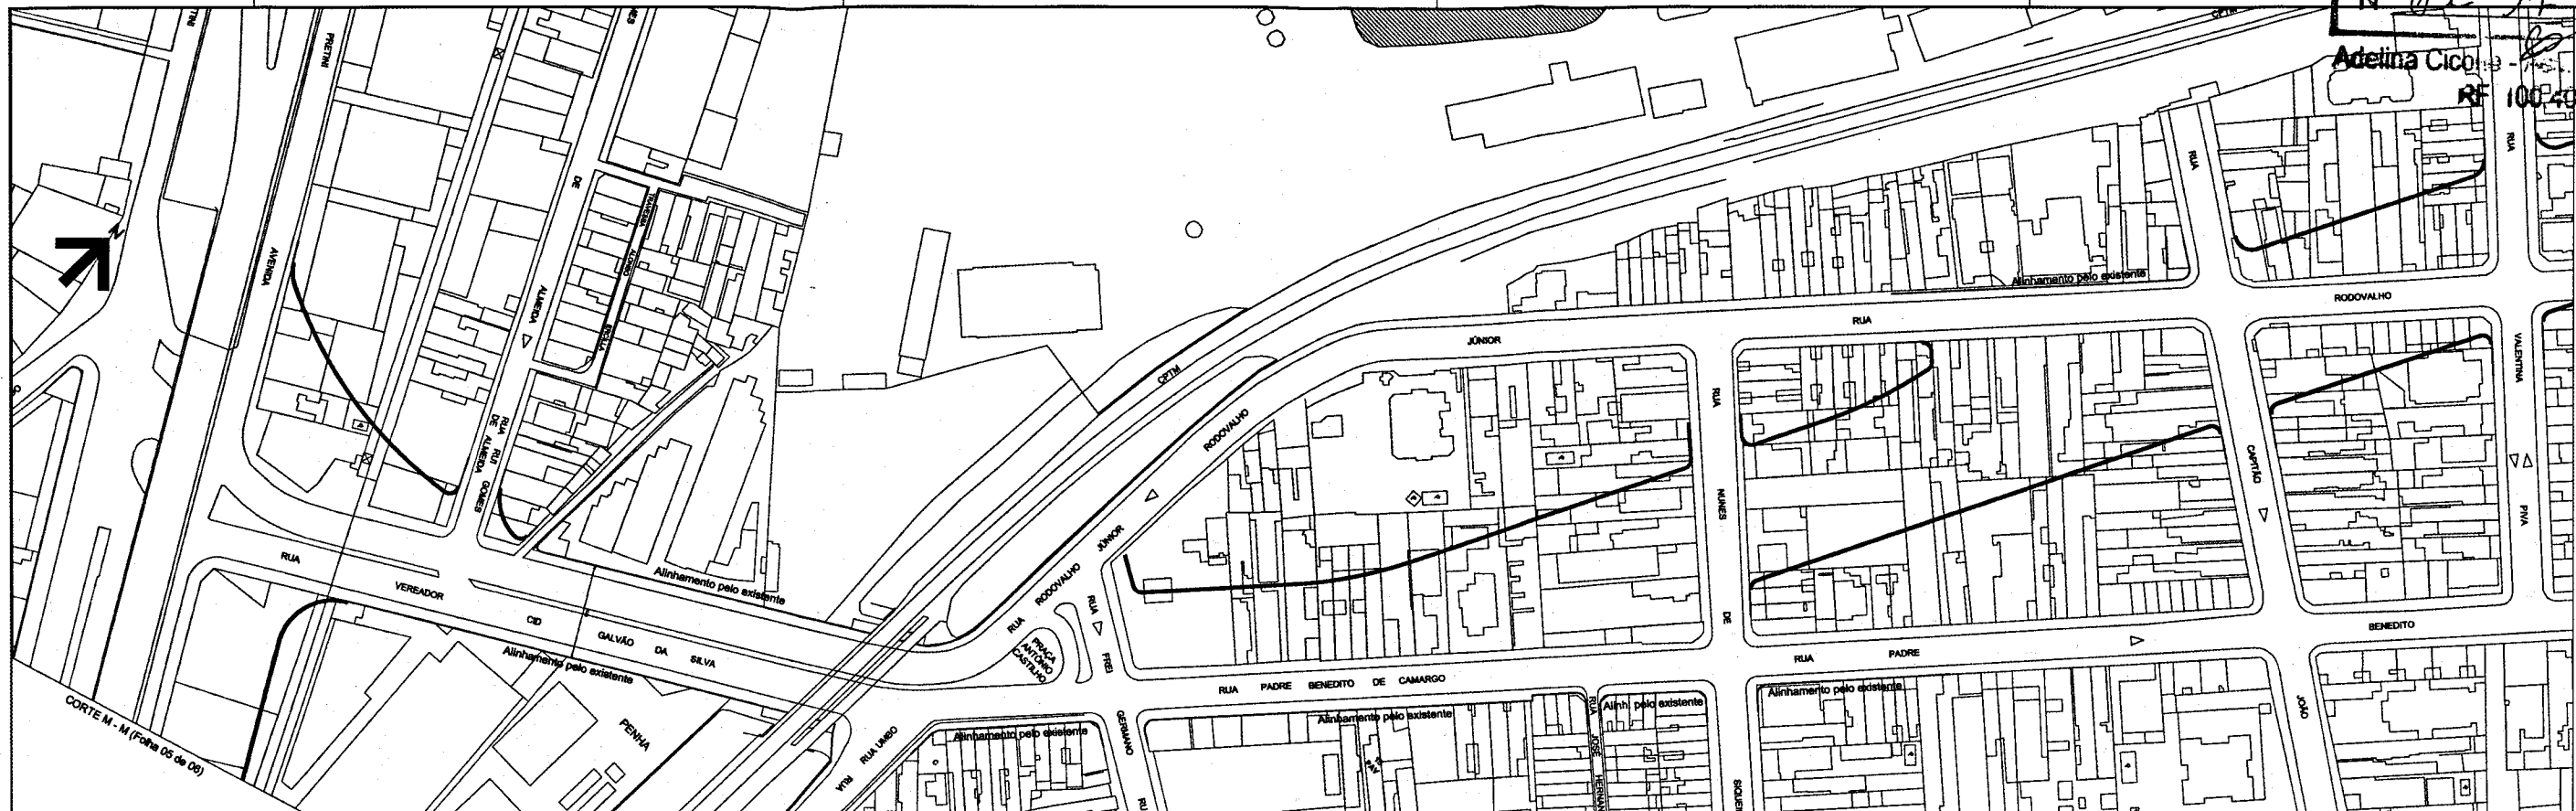


ASSUNTO: ARG. ENQ. CHEFE DE SEC. TÉCNICA DIRETOR DE DIVISÃO SUPERINTENDENTE LEGENDA	ESC. 1:1000 DATA AGOSTO/2013	PREFEITURA DE SÃO PAULO SECRETARIA DE INFRAESTRUTURA URBANA E OBRAS SUPERINTENDÊNCIA DE PROJETOS VIÁRIOS PROJ 3 ASSUNTO: ALARGAMENTO DE VIAS LOCAL: AV. RANGEL PESTANA / AV. CELSO GARCIA / R. PE. BENEDITO DE CAMARGO ENCAMINHADO À APROV. PELO PROCESSO Nº 2013.0.106.704-8 APROVADO PELA LEI Nº	CLAS. C - 521 Nº 26952 / 6
--	---------------------------------------	--	-------------------------------------


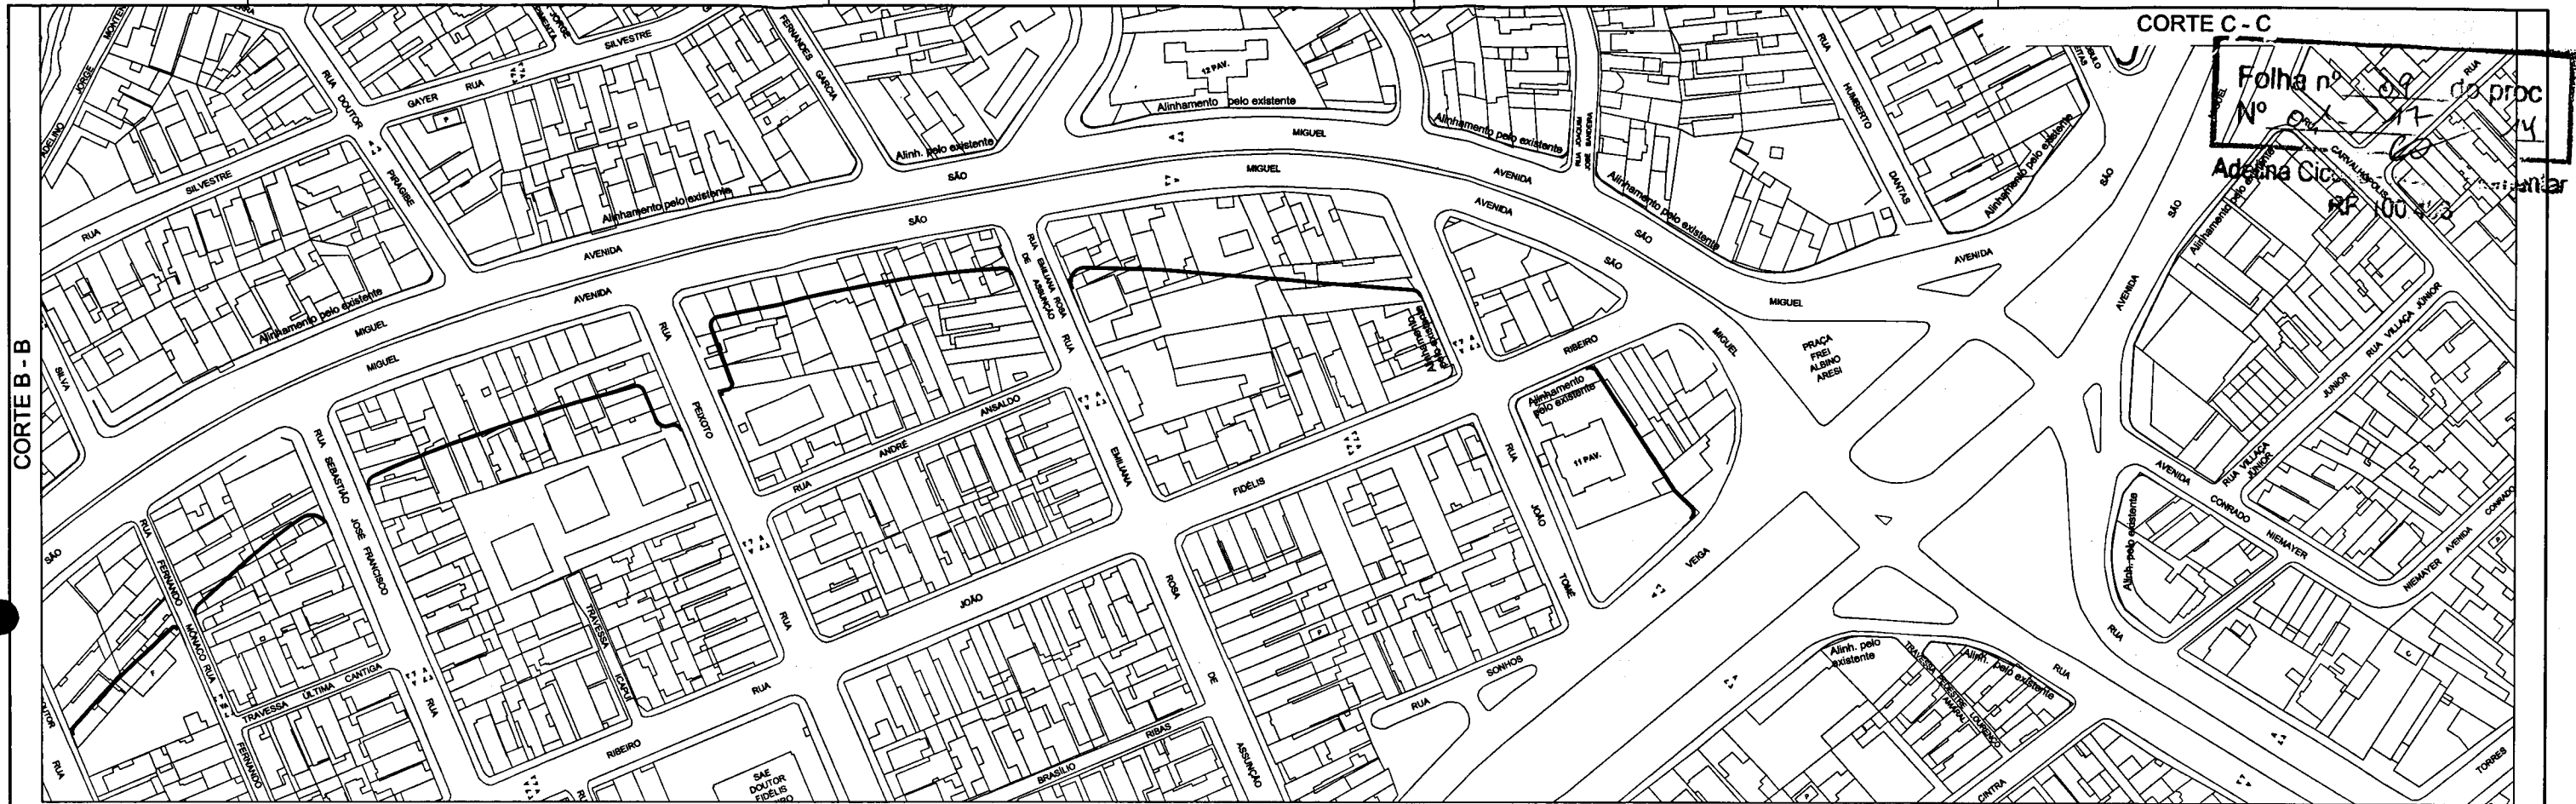


ASSUNTO: ALARGAMENTO DE VIAS	ESCALA: 1:1000	PREFEITURA DE SÃO PAULO SECRETARIA DE INFRAESTRUTURA URBANA E OBRAS SUPERINTENDÊNCIA DE PROJETOS VIÁRIOS PROJ. 3	CLAS. S - 1225
CHEFE DE SEC. TÉCNICA	DATA: SETEMBRO/2013		Nº 26.953 - 2
DIRETOR DE DIVISÃO	ASSUNTO: ALARGAMENTO DE VIAS	LOCAL: AV. SÃO MIGUEL / AV. MARECHAL TITO	
SUPERINTENDENTE	ENCAMINHADO À APROV. PELO PROCESSO Nº 2013-0195704-8		
LEGENDA	APROVADO PELA LEI Nº		

— ALINHAMENTO A APROVAR
 — ALINHAMENTO A MANTER
 - - - ALINHAMENTO A REVOGAR

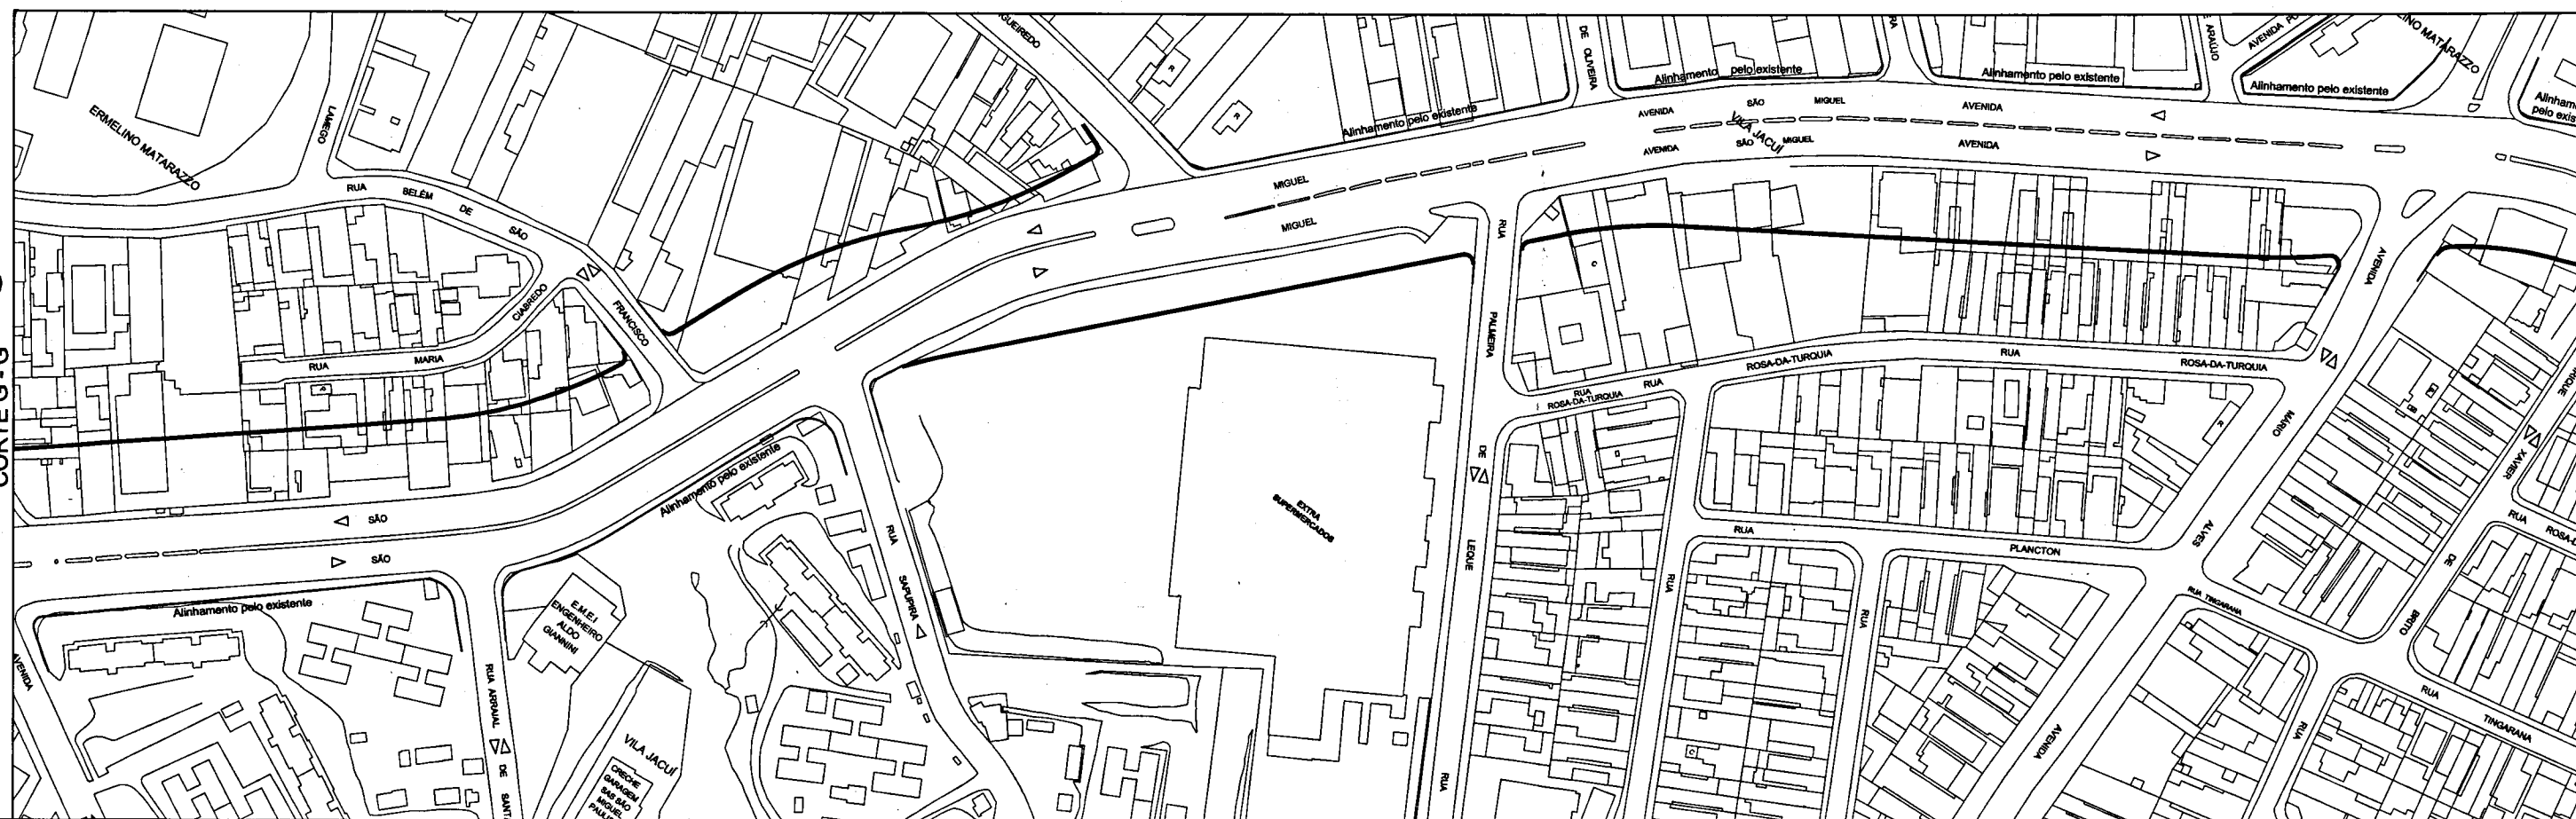

ASSUNTO:	ESC.	 PREFEITURA DE SÃO PAULO	SECRETARIA DE INFRAESTRUTURA URBANA E OBRAS SUPERINTENDÊNCIA DE PROJETOS VIÁRIOS PROJ.3	
ARQ/ENQ.	1:1000			
CHEFE DE REC. TÉCNICA				
DIRETOR DE DIVISÃO				
SUPERINTENDENTE	DATA	SETEMBRO/2013	ASSUNTO: ALARGAMENTO DE VIAS LOCAL: AV. SÃO MIGUEL / AV. MARECHAL TITO	CLAS. S - 1225
LEGENDA				N° 26.953 - 4
 ALINHAMENTO A APROVAR ALINHAMENTO A MANter  ALINHAMENTO A REVOGAR		ENCAMINHADO À APROV. PELO PROCESSO Nº 2013-0.196.704-8 APROVADO PELA LEI Nº 		

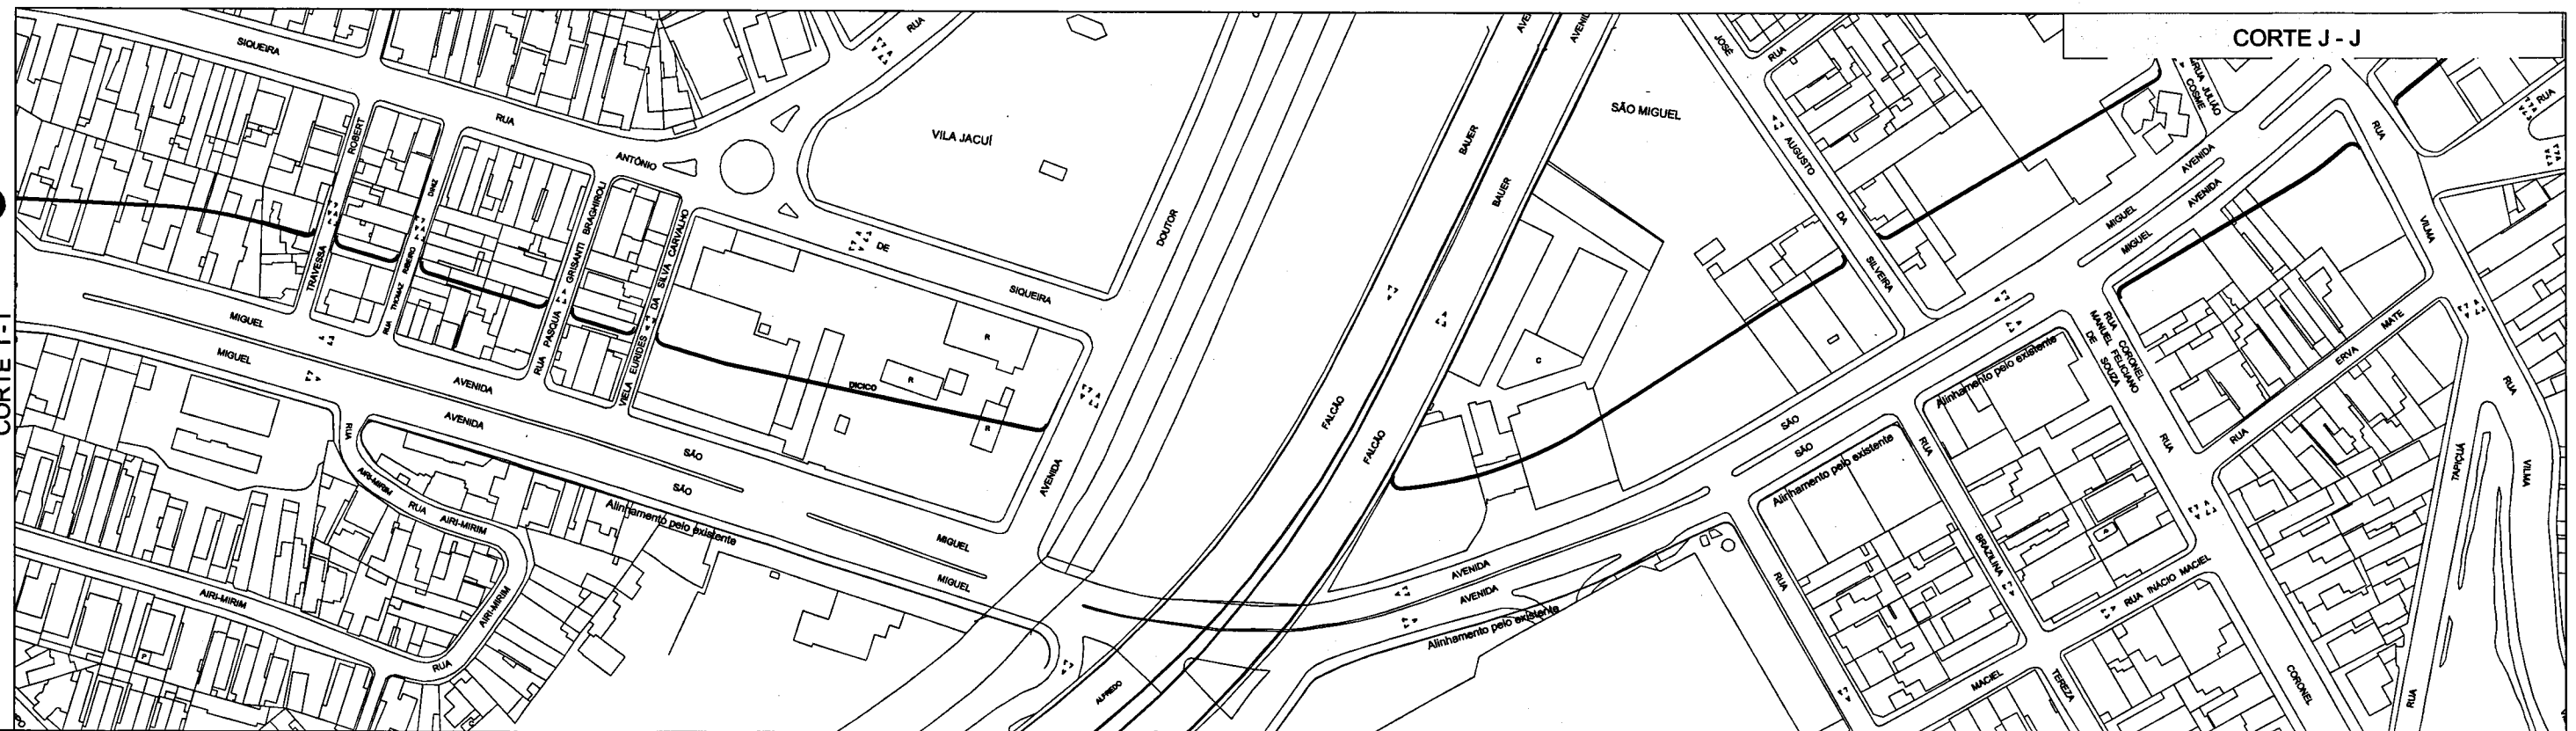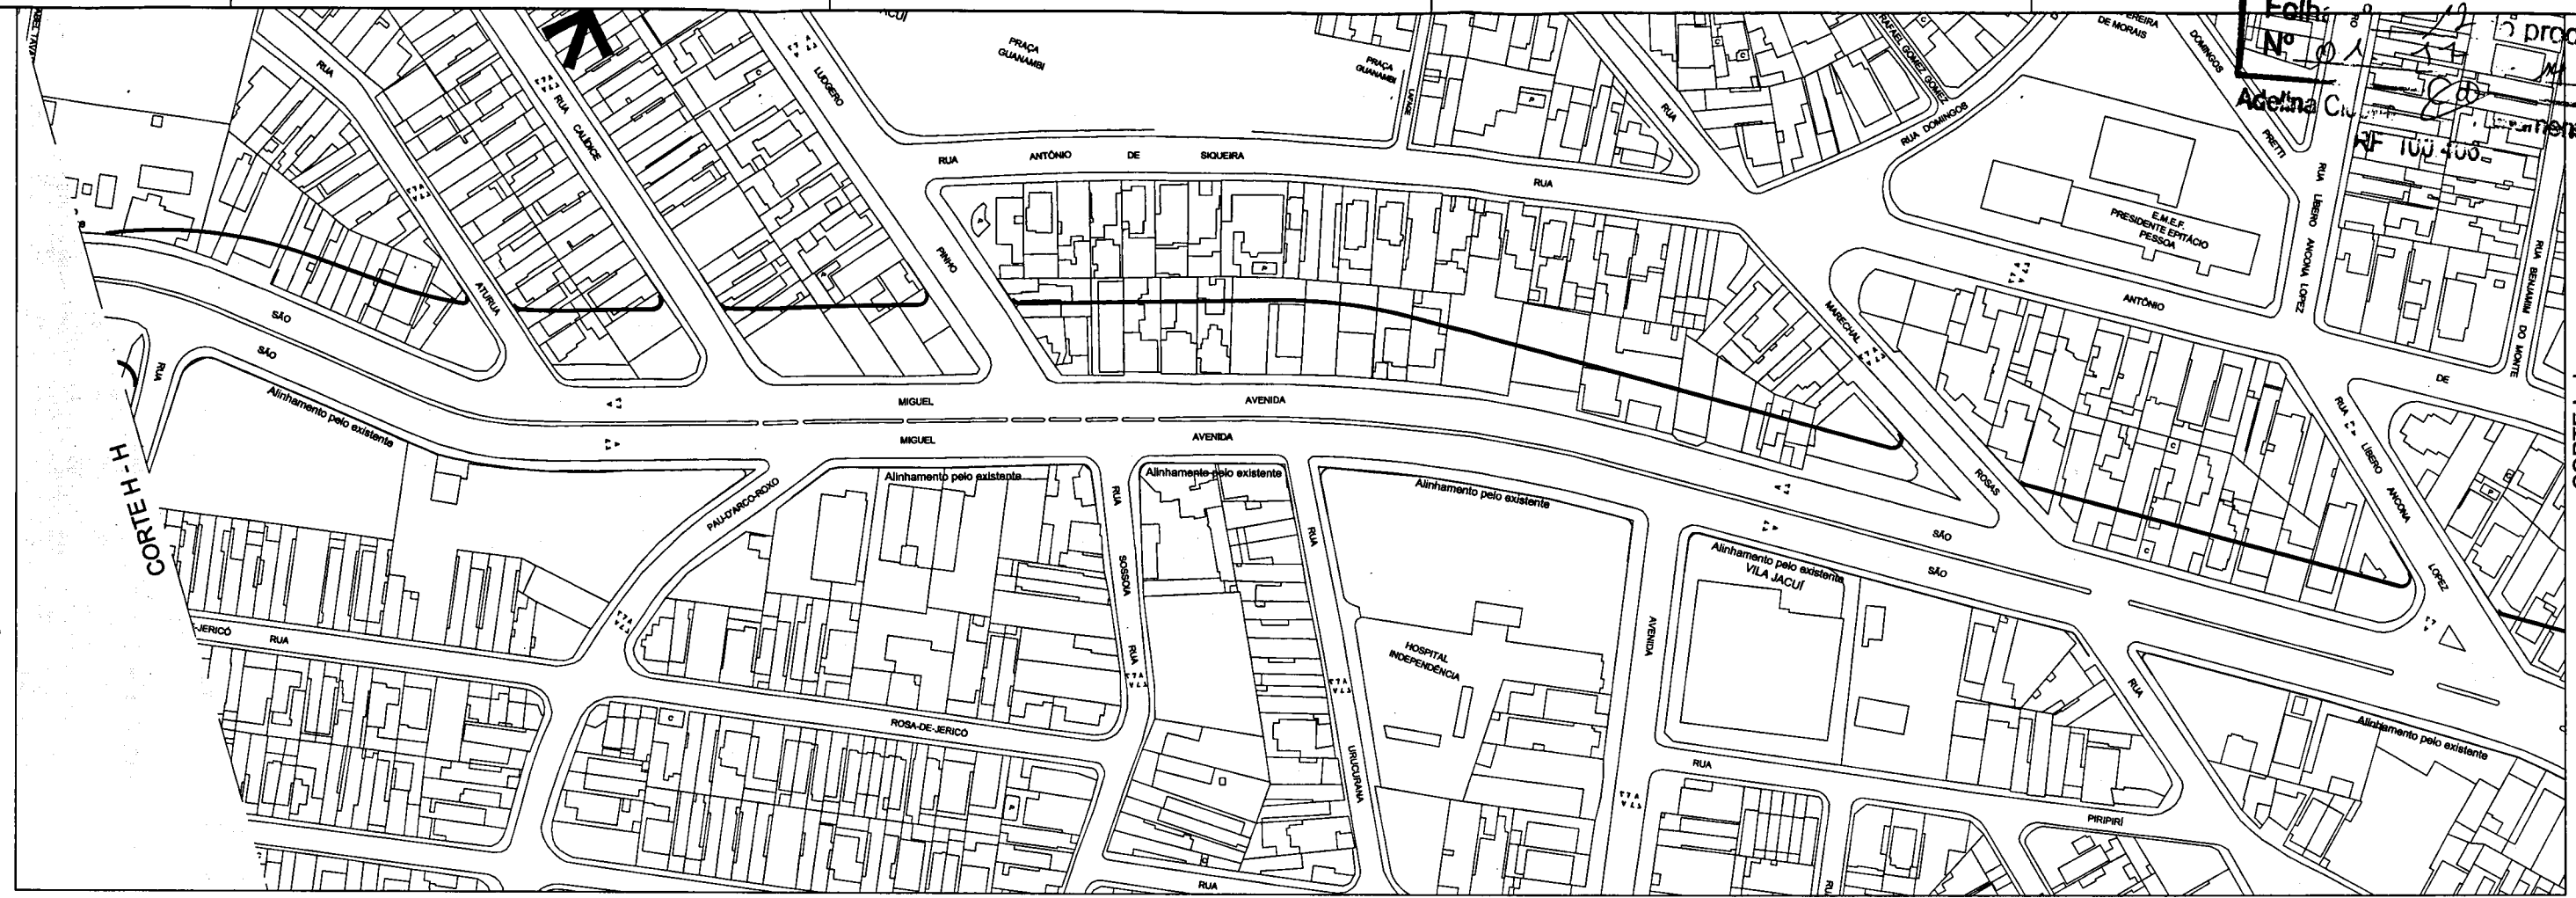

ASSUNTO: ARGUMENTO: CHEFE DE SEC. TÉCNICA DIRETOR DE DIVISÃO SUPERINTENDENTE LEGENDA	ESC. 1:1000 DATA SETEMBRO/2013	PREFEITURA DE SÃO PAULO SECRETARIA DE INFRAESTRUTURA URBANA E OBRAS SUPERINTENDÊNCIA DE PROJETOS VIÁRIOS PROJ 3 ASSUNTO: ALARGAMENTO DE VIAS LOCAL: AV. SÃO MIGUEL / AV. MARECHAL TITO ENCAMINHADO À APROV. PELO PROCESSO Nº 2013-0.166.704-8 APROVADO PELA LEI Nº	CLAS. S - 1225 Nº 28.953 - 5
---	---	--	---------------------------------------

— ALINHAMENTO A APROVAR
- - - ALINHAMENTO A MANTER
--- ALINHAMENTO A REVOGAR



ASSUNTO	
ARC./EMP.	
CHEFE DE SEC. TÉCNICA	
DIRETOR DE DIVISÃO	
SUPERINTENDENTE	
LEGENDA	
=====	ALINHAMENTO A APROVAR
-----	ALINHAMENTO A MANTER
- - - - -	ALINHAMENTO A REVOGAR

ESC.	1:1000
DATA	SETEMBRO/2013

 PREFEITURA DE SÃO PAULO	SECRETARIA DE INFRAESTRUTURA URBANA E OBRAS SUPERINTENDÊNCIA DE PROJETOS VÁRIOS PROJ 3	
	ASSUNTO: ALARGAMENTO DE VIAS LOCAL: AV. SÃO MIGUEL / AV. MARECHAL TITO	CLAS. S - 1225 Nº 26.953 - 6
ENCAMINHADO À APROV. PELO PROCESSO Nº 2013-0.199-704-8		
APPROVADO PELA LEI Nº		



===== ALINHAMENTO A APROVAR
----- ALINHAMENTO A REVOGAR
===== ALINHAMENTO A MANTER

1:1000

APROVADO PELA LEI Nº

CLAS.	G-550
N°	26.954/1

DE / /



ESC.	1:1000
DATA	AGOSTO/2013

SECRETARIA DE INFRAESTRUTURA URBANA E OBRAS
SUPERINTENDENCIA DE PROJETOS VIÁRIOS
PROJ 3


CLAS.	G-550
Nº	26.954/2

ENCAMINHADO À APROV. PELO PROCESSO Nº 2013-0.198.704-8

APROVADO PELA LEI Nº

DE / /

Adelina

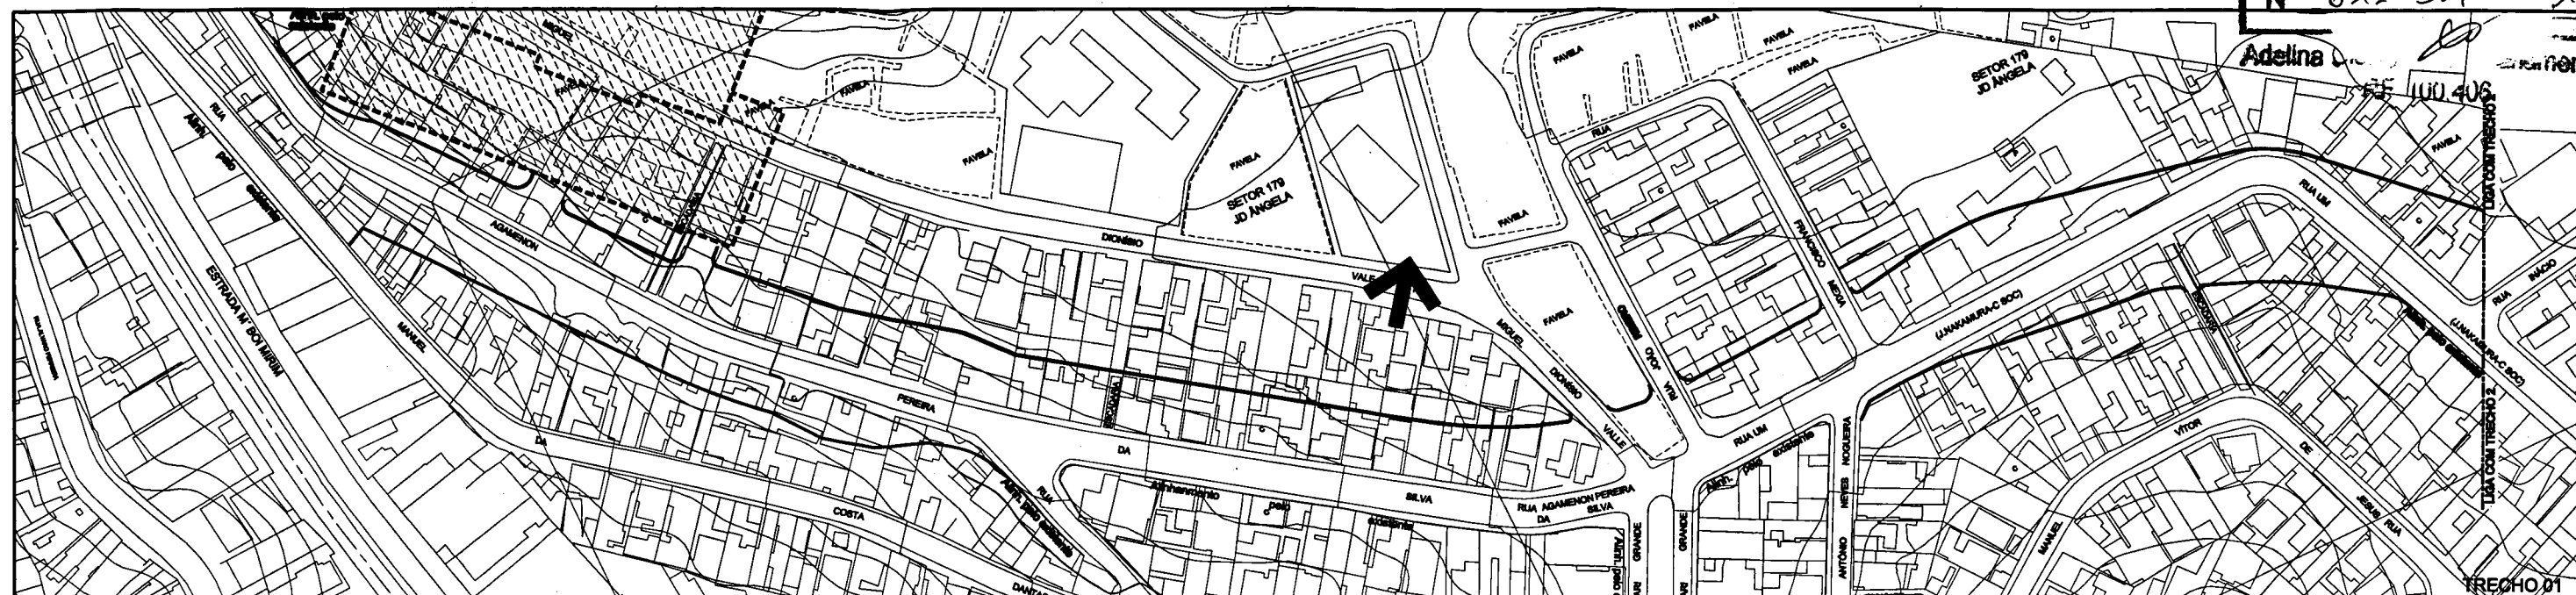

ARTICULAÇÃO DAS FOLHAS



DES. ANO: 1997 CHIEFE DE SEC. TÉCNICA DIRETOR DE DIVISÃO SUPERINTENDENTE LEGENDA:	ESC. 1:1000 DATA AGOSTO/2013	PREFEITURA DE SÃO PAULO SECRETARIA DE INFRAESTRUTURA URBANA E OBRAS SUPERINTENDÊNCIA DE PROJETOS VÁRIOS PROJ 3	CLAS. A-290 Nº 26.955
Assunto: Alargamento de Via Local: Rua Agamenon Pereira de Silva		ENCAMINHADO À APROV. PELO PROCESSO Nº 2013-0.198.704-8 APROVADO PELA LEI Nº DE / /	


Handwritten signature and initials.




ASSUNTO:	ESCALA:	PREFEITURA DE SÃO PAULO SECRETARIA DE INFRAESTRUTURA URBANA E OBRAS SUPERINTENDÊNCIA DE PROJETOS VÁRIOS PROJ 3	CLAS.
ARGUMENTO:	1:1000		B-260
CHEFE DE DEPT. TÉCNICA	DATA		Nº
DIRETOR DE DIVISÃO	AGOSTO/2013		26.956/1
SUPERINTENDENTE			
LEGENDA:	— ALINHAMENTO A APROVAR — ALINHAMENTO A MANTER		
ENCAMINHADO À APROV. PELO PROCESSO Nº 2013-0.196.704-8 APROVADO PELA LEI Nº			




CLAS.	B-260
N°	26.956/2

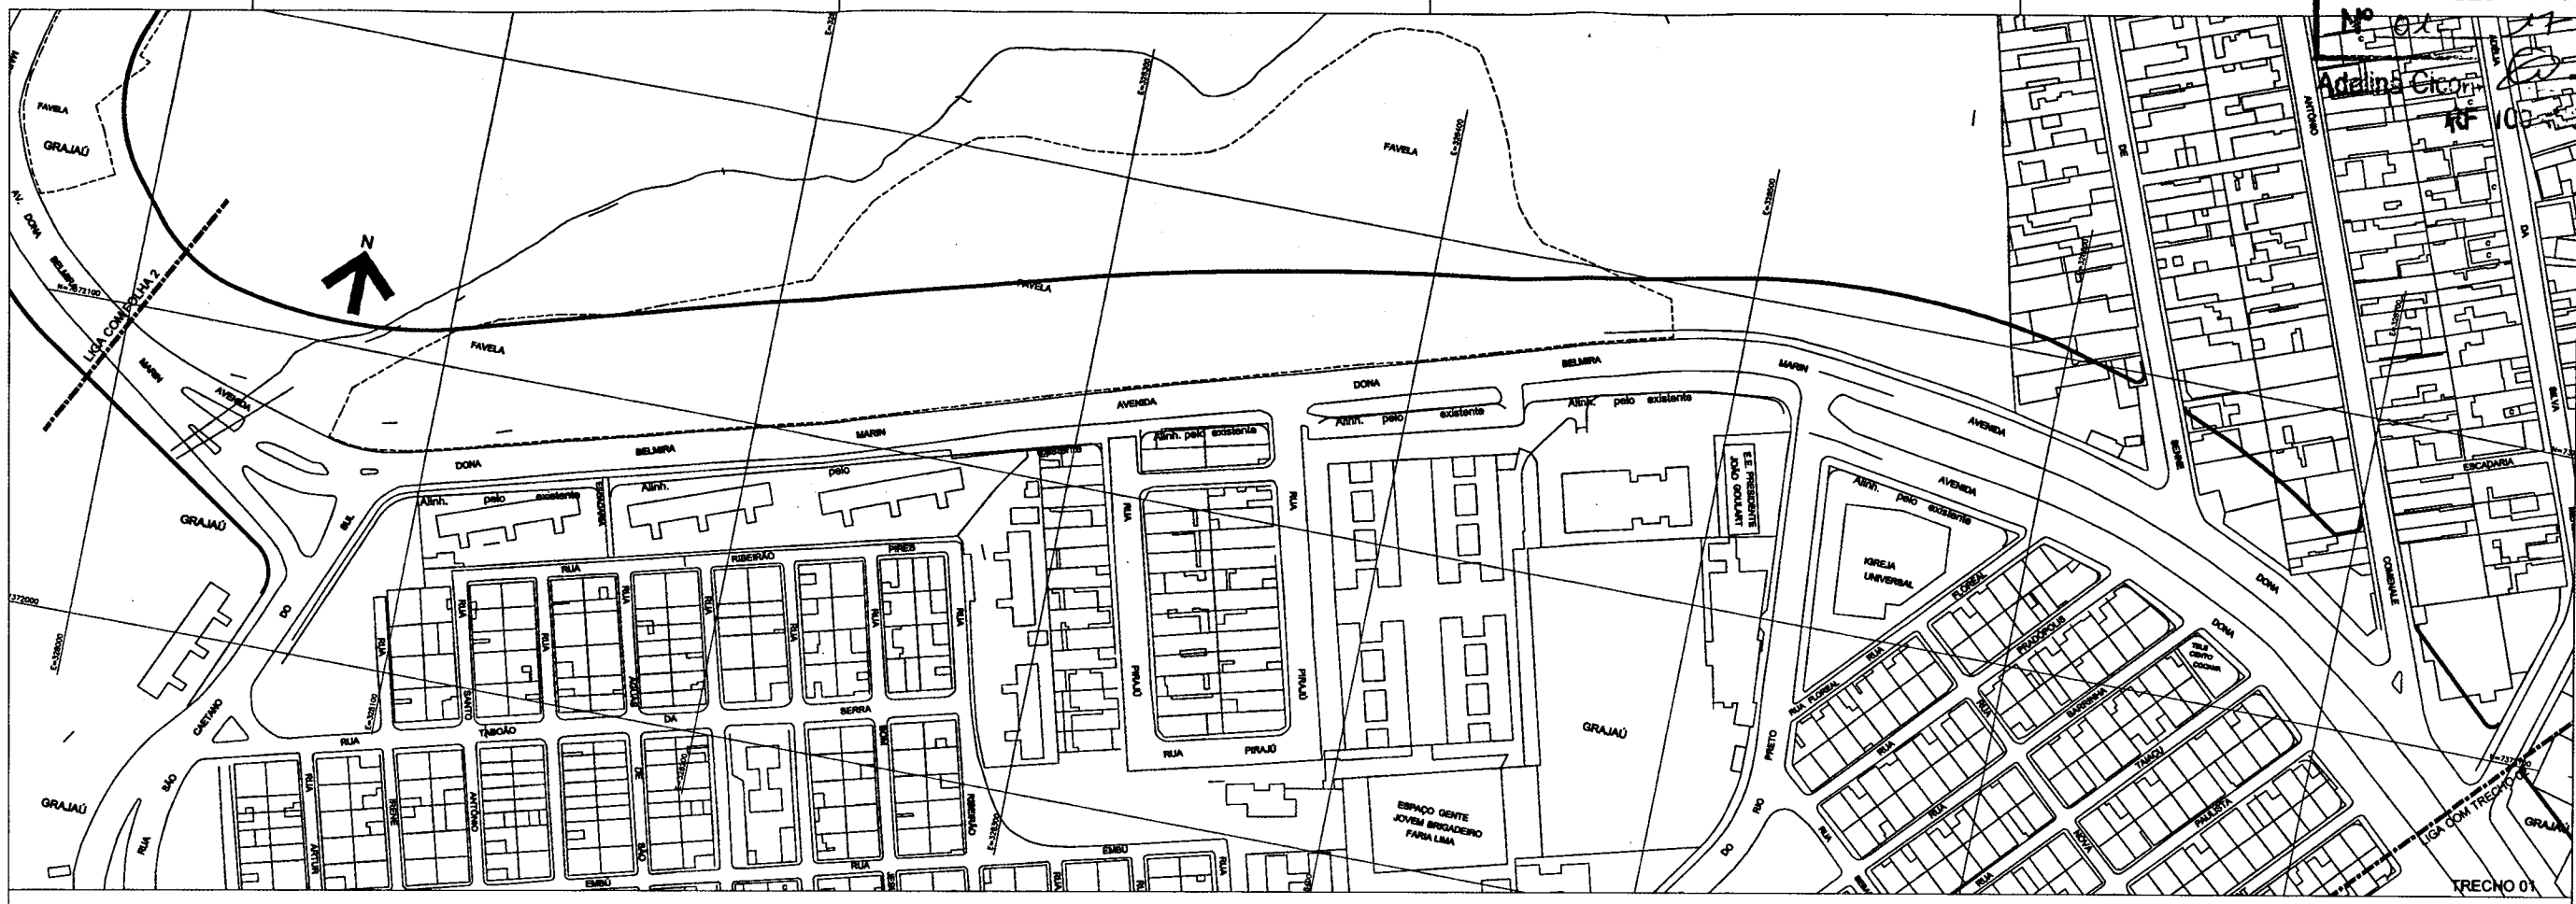

ASSUNTO: PROJ. ENQ. CHEFE DE SEC. TÉCNICA DIRETOR DE DIVISÃO SUPERINTENDENTE LEGENDA	ESC. 1:1000 DATA AGOSTO/2013	PREFEITURA DE SÃO PAULO SECRETARIA DE INFRAESTRUTURA URBANA E OBRAS SUPERINTENDÊNCIA DE PROJETOS VIÁRIOS PROJ. 3	CLAS. B-260 Nº 26.956/3
ALINHAMENTO A APROVAR ALINHAMENTO A MANter	ASSUNTO: Alargamento de Via LOCAL: Av. Dona Beatriz Maria TRECHO: Desde Rua São Constante do Sul até Rua Pedro Escobar ENCAMINHADO À APROV. PELO PROCESSO Nº 2013-6.186.704-6 APROVADO PELA LEI Nº		

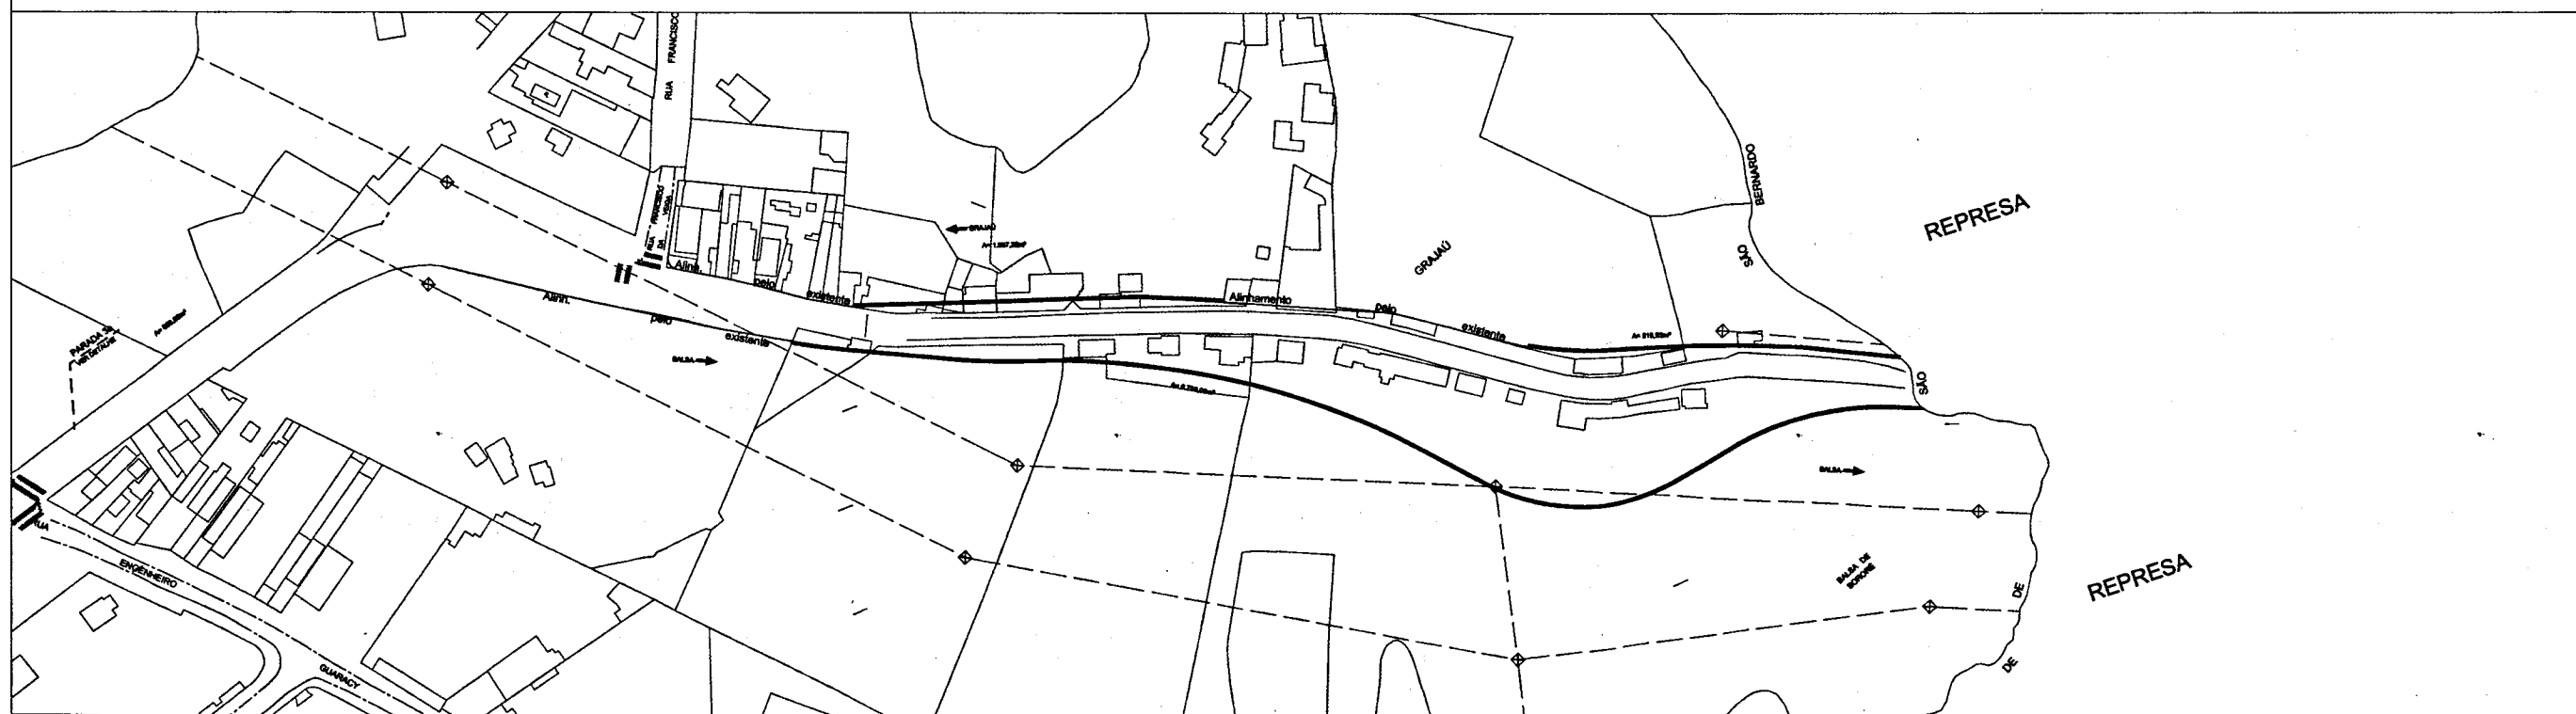

ASSUNTO:	ESC.	 PREFEITURA DE SÃO PAULO	SECRETARIA DE INFRAESTRUTURA URBANA E OBRAS		
ARGUMENTO:	1:1000		SUPERINTENDÊNCIA DE PROJETOS VÁRIOS		
CHEFE DE SEC. TÉCNICA	DATA		AGOSTO/2013	ASSUNTO: Alargamento de Via	CLAS. B-260
DIRETOR DE DIVISÃO				LOCAL: Av. Dona Beltrina Martin	Nº 26.956/4
SUPERINTENDENTE			TRECHO: Desde Rua São Constante do Sul até Rua Pedro Escobar		
LEGENDA			ENCAMINHADO À APROV. PELO PROCESSO Nº 2013-0.196.704-8		
 ALINHAMENTO A APROVAR			APROVADO PELA LEI Nº		
ALINHAMENTO A MANter					

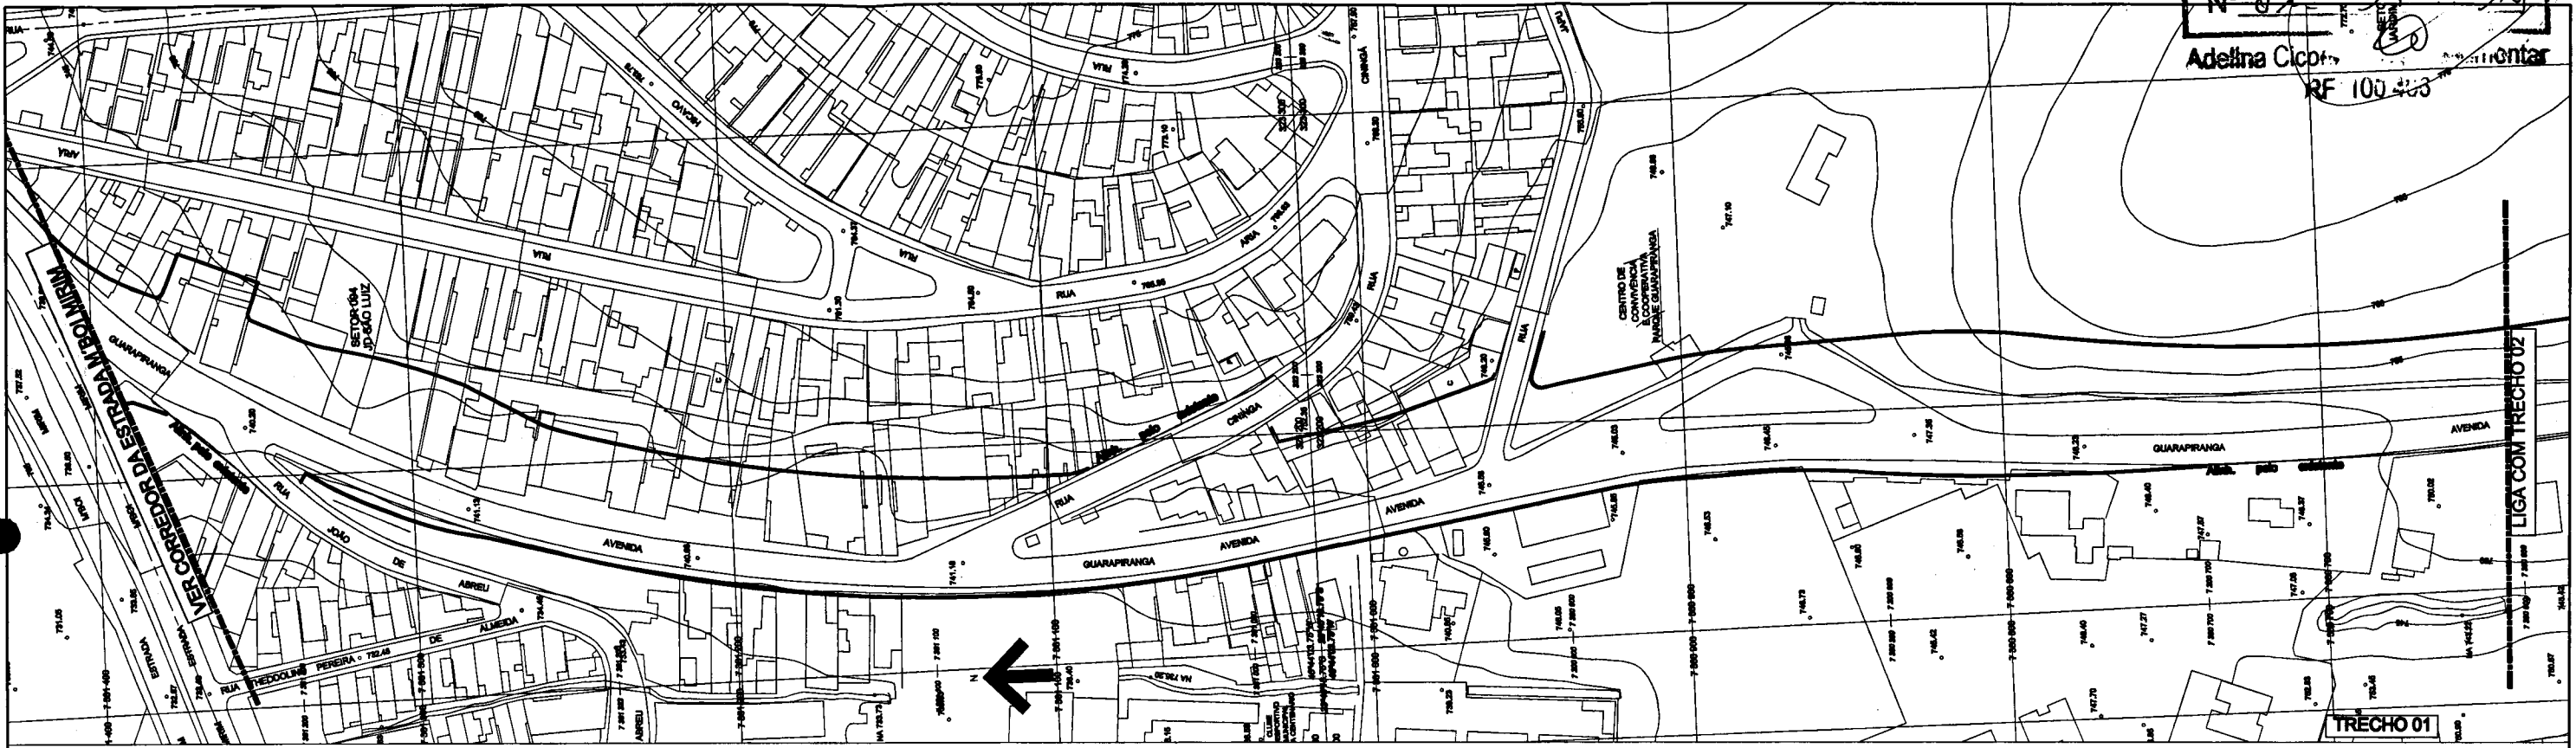


ARTICULAÇÃO DAS FOLHAS



DES.	ARLJENG	ESC.	1:1000
CHEFE DE SEC. TÉCNICA		DATA	AGOSTO/2013
DIRETOR DE DIVISÃO			
SUPERINTENDENTE			
LEGENDA:			
	— ALINHAMENTO A APROVAR		
	- - - ALINHAMENTO A REVOGAR		
	— ALINHAMENTO A MANter		

PREFEITURA DE SÃO PAULO	SECRETARIA DE INFRAESTRUTURA URBANA E OBRAS
PROJ 3	
Assunto: Alargamento de via	CLAS. G-547
Local: Estrada do Guarapiranga	Nº 26.957/1
Trecho: Desde a Estrada M'Boi Mirim e a Estrada de Riveira	
ENCAMINHADO À APROV. PELO PROCESSO Nº 2013-0.188.704-8	
APROVADO PELA LEI Nº DE / /	

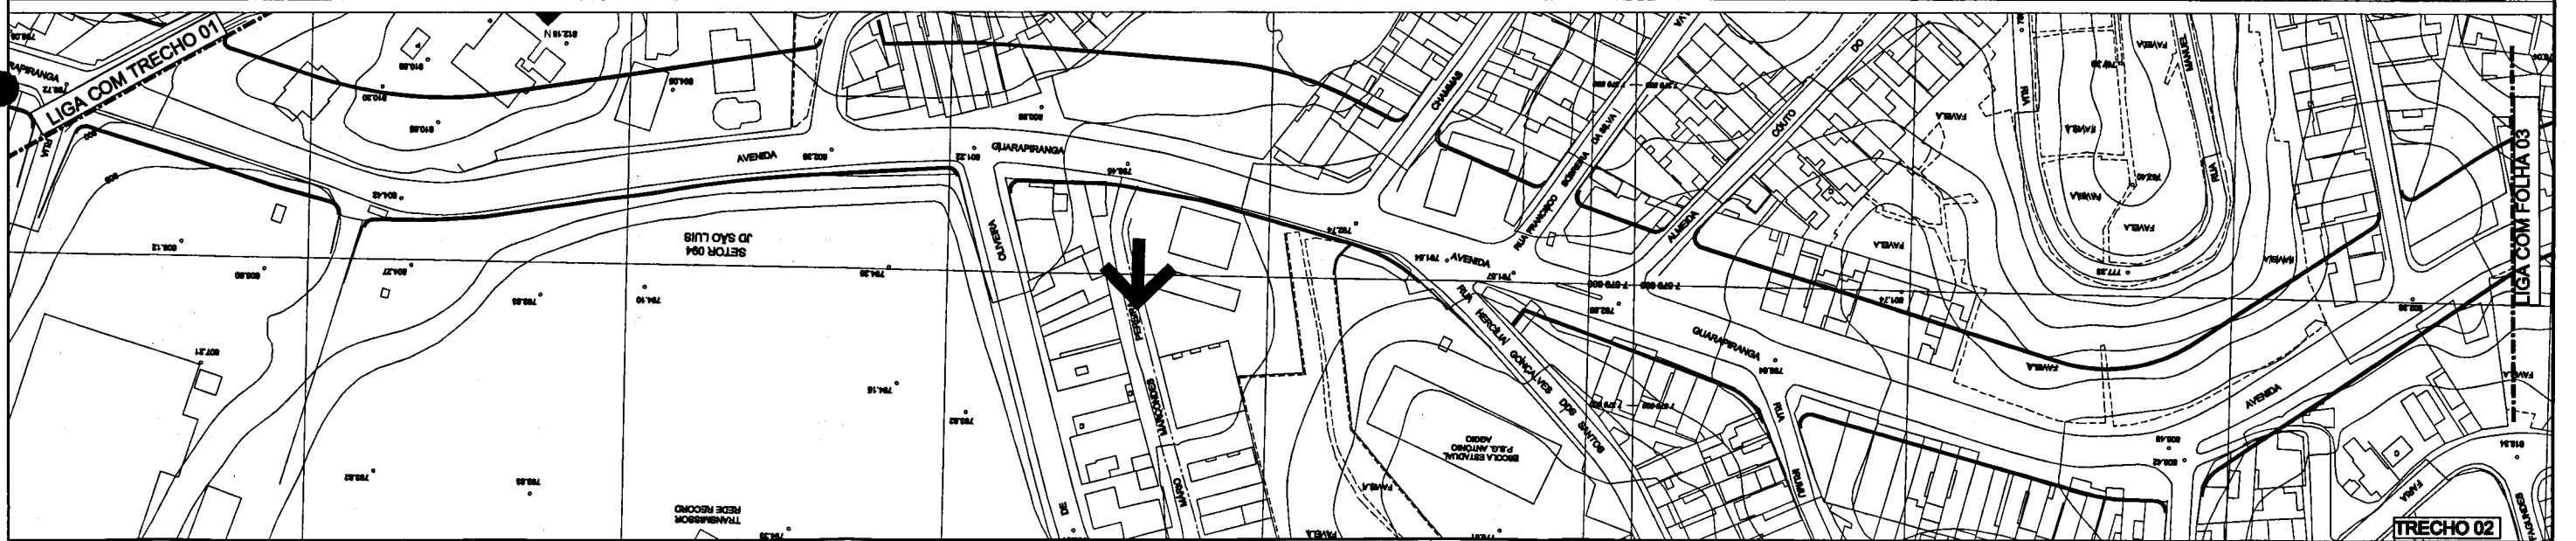


ARTICULAÇÃO DAS FOLHAS



DES. ARQ/ENG. CHEFE DE SEC. TÉCNICA DIRETOR DE DIVISÃO SUPERINTENDENTE	ESC. 1:1000 DATA AGOSTO/2013	PREFEITURA DE SÃO PAULO SECRETARIA DE INFRAESTRUTURA URBANA E OBRAS SUPERINTENDÊNCIA DE PROJETOS VIÁRIOS PROJ 3	CLAS. G-547 Nº 26.957/2
Assunto: Alargamento de via Local: Estrada do Guarapiranga Trecho: Desde a Estrada M'Boi Mirim e a Estrada de Riviera ENCAMINHADO À APROV. PELO PROCESSO Nº 2013-0.198.704-8			DE / /
APPROVADO PELA LEI Nº			

- LEGENDA:
- ALINHAMENTO A APROVAR
 - - - ALINHAMENTO A REVOGAR
 - ALINHAMENTO A MANter

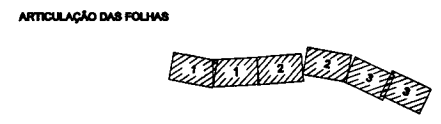

DES. APROV.:	ESC. 1:1000	PREFEITURA DE SÃO PAULO	SECRETARIA DE INFRAESTRUTURA URBANA E OBRAS SUPERINTENDÊNCIA DE PROJETOS VIÁRIOS PROJ 3	CLAS. G-547
CHEFE DE SEC. TÉCNICA	DATA AGOSTO/2013			Nº 28.957/3
DIRETOR DE DIVISÃO		Assunto: Alargamento de via		
SUPERINTENDENTE		Local: Estrada de Guaraná		
LEGENDA:		Trecho: Deada e Estrada M'Boi Mirim e a Estrada de Rívea		
— ALINHAMENTO A APROVAR		ENCAMINHADO À APROV. PELO PROCESSO Nº 2013-0.186.704-8		
- - - ALINHAMENTO A REVOGAR		APROVADO PELA LEI Nº		DE / /
— ALINHAMENTO A MANter				



ASSUNTO: ARQUIVO: CHEFE DE SEC. TÉCNICA DIRETOR DE DIVISÃO SUPERINTENDENTE LEGENDA	ESCALA: 1:1000 DATA: AGOSTO/2013	 PREFEITURA DE SÃO PAULO SECRETARIA DE INFRAESTRUTURA URBANA E OBRAS SUPERINTENDÊNCIA DE PROJETOS VIÁRIOS PROJ 3	CLAS. C-519 Nº 26.958/1
——— ALINHAMENTO A APROVAR - - - ALINHAMENTO A MANTER - - - ALINHAMENTO A REVOGAR		ASSUNTO: Abertura de Via LOCAL: Av. Carlos Caldeira Filho	ENCAMINHADO À APROV. PELO PROCESSO Nº 2013-0.190.204-8 APROVADO PELA LEI Nº



201501801001000




SO N° 2013-0.196/04-8





LO PROCESSO N° 2013-0.196.704-B




DES. ARQ/ENG. CHIEFE DE SEC. TÉCNICA DIRETOR DE DIVISÃO SUPERINTENDENTE	ESB. 1:1000 DATA AGOSTO/2013	PREFEITURA DE SÃO PAULO SECRETARIA DE INFRAESTRUTURA URBANA E OBRAS SUPERINTENDÊNCIA DE PROJETOS VIÁRIOS PROJ 3	CLAS. B-102 Nº 26.959/1
LEGENDA: — ALINHAMENTO A APROVAR --- ALINHAMENTO A REVOGAR — ALINHAMENTO A MANter		Assunto: Alargamento de Via Local: Estrada de Baronesa ENCAMINHADO À APROV. PELO PROCESSO Nº 2013-0.198.704-8 APROVADO PELA LEI Nº DE / /	

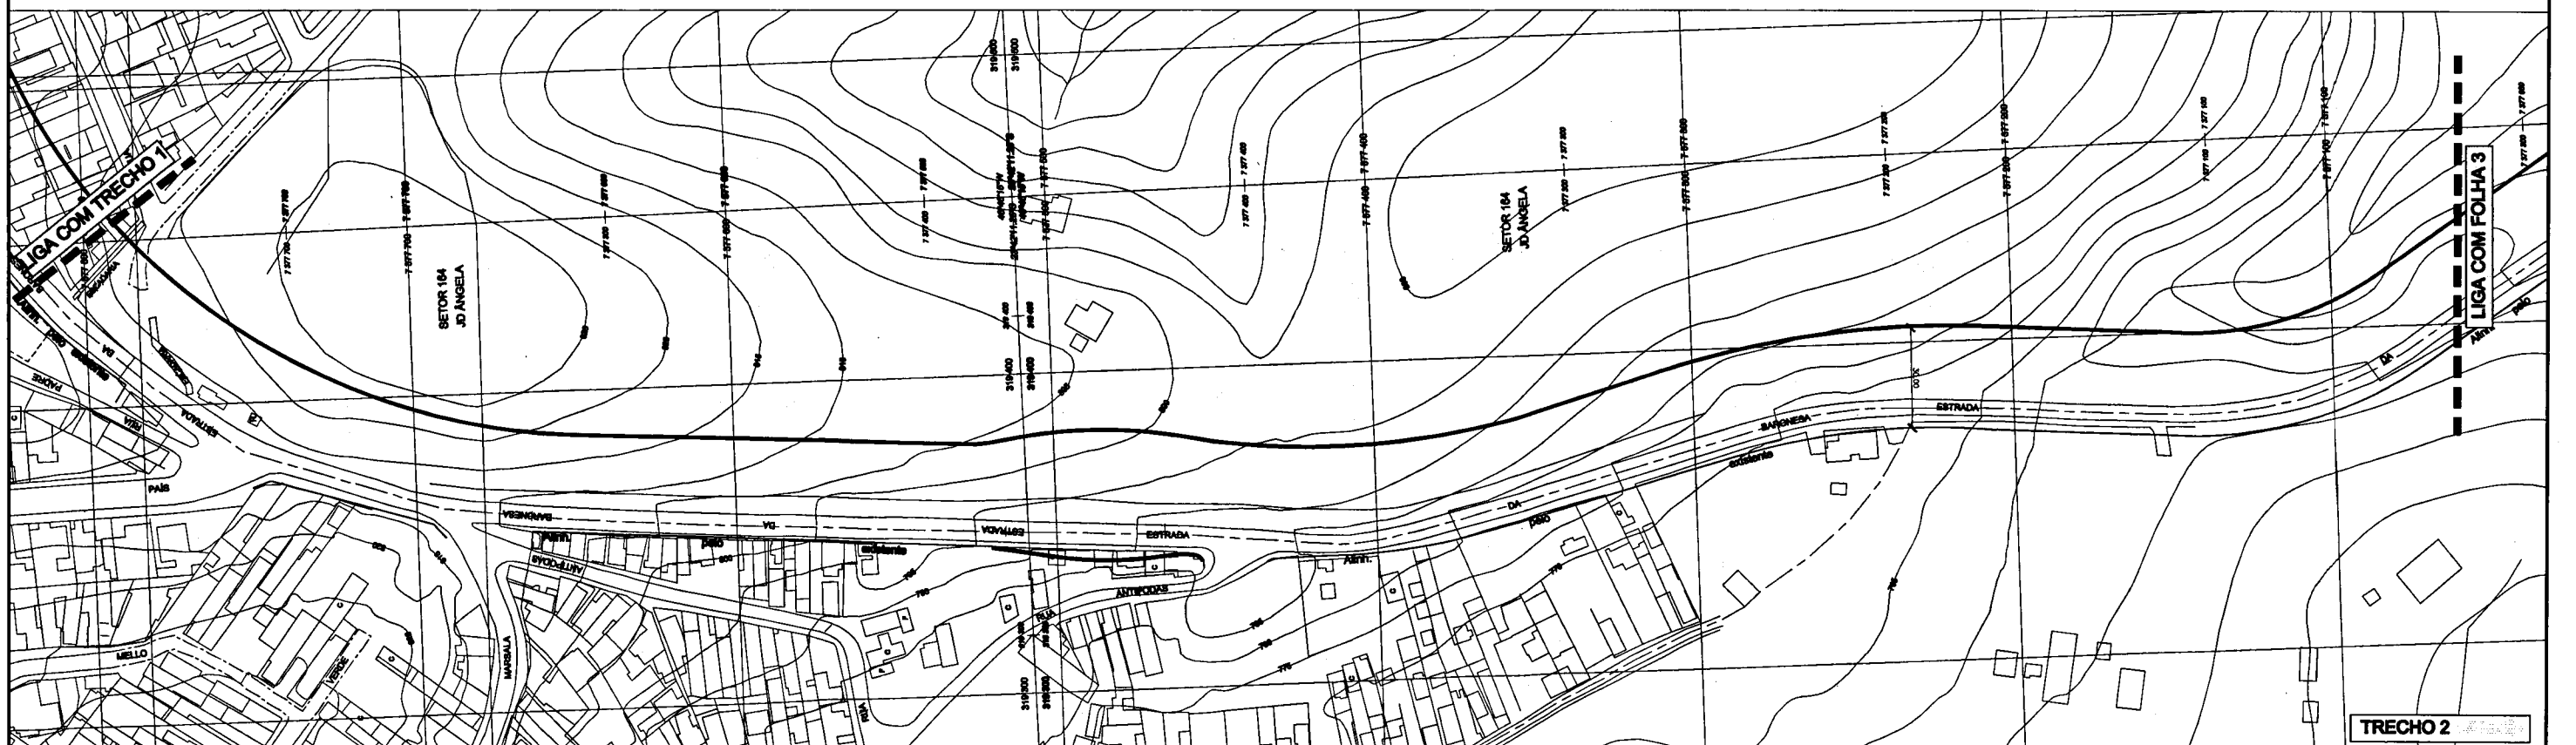



DIS. ARQ/ENG.º	ESC. 1:1000	PREFEITURA DE SÃO PAULO SECRETARIA DE INFRAESTRUTURA URBANA E OBRAS SUPERINTENDÊNCIA DE PROJETOS VIÁRIOS PROJ 3	CLAS. B-102
CHEFE DE REC. TÉCNICA	DATA AGOSTO/2013		Nº 28.959/2
DIRETOR DE DIVISÃO			
SUPERINTENDENTE			
LEGENDA:	ENCAMINHADO À APROV. PELO PROCESSO Nº 2013-0.198.704-8		
— ALINHAMENTO A APROVAR	APROVADO PELA LEI Nº		
- - - ALINHAMENTO A REVOGAR	DE / /		
— ALINHAMENTO A MANter			

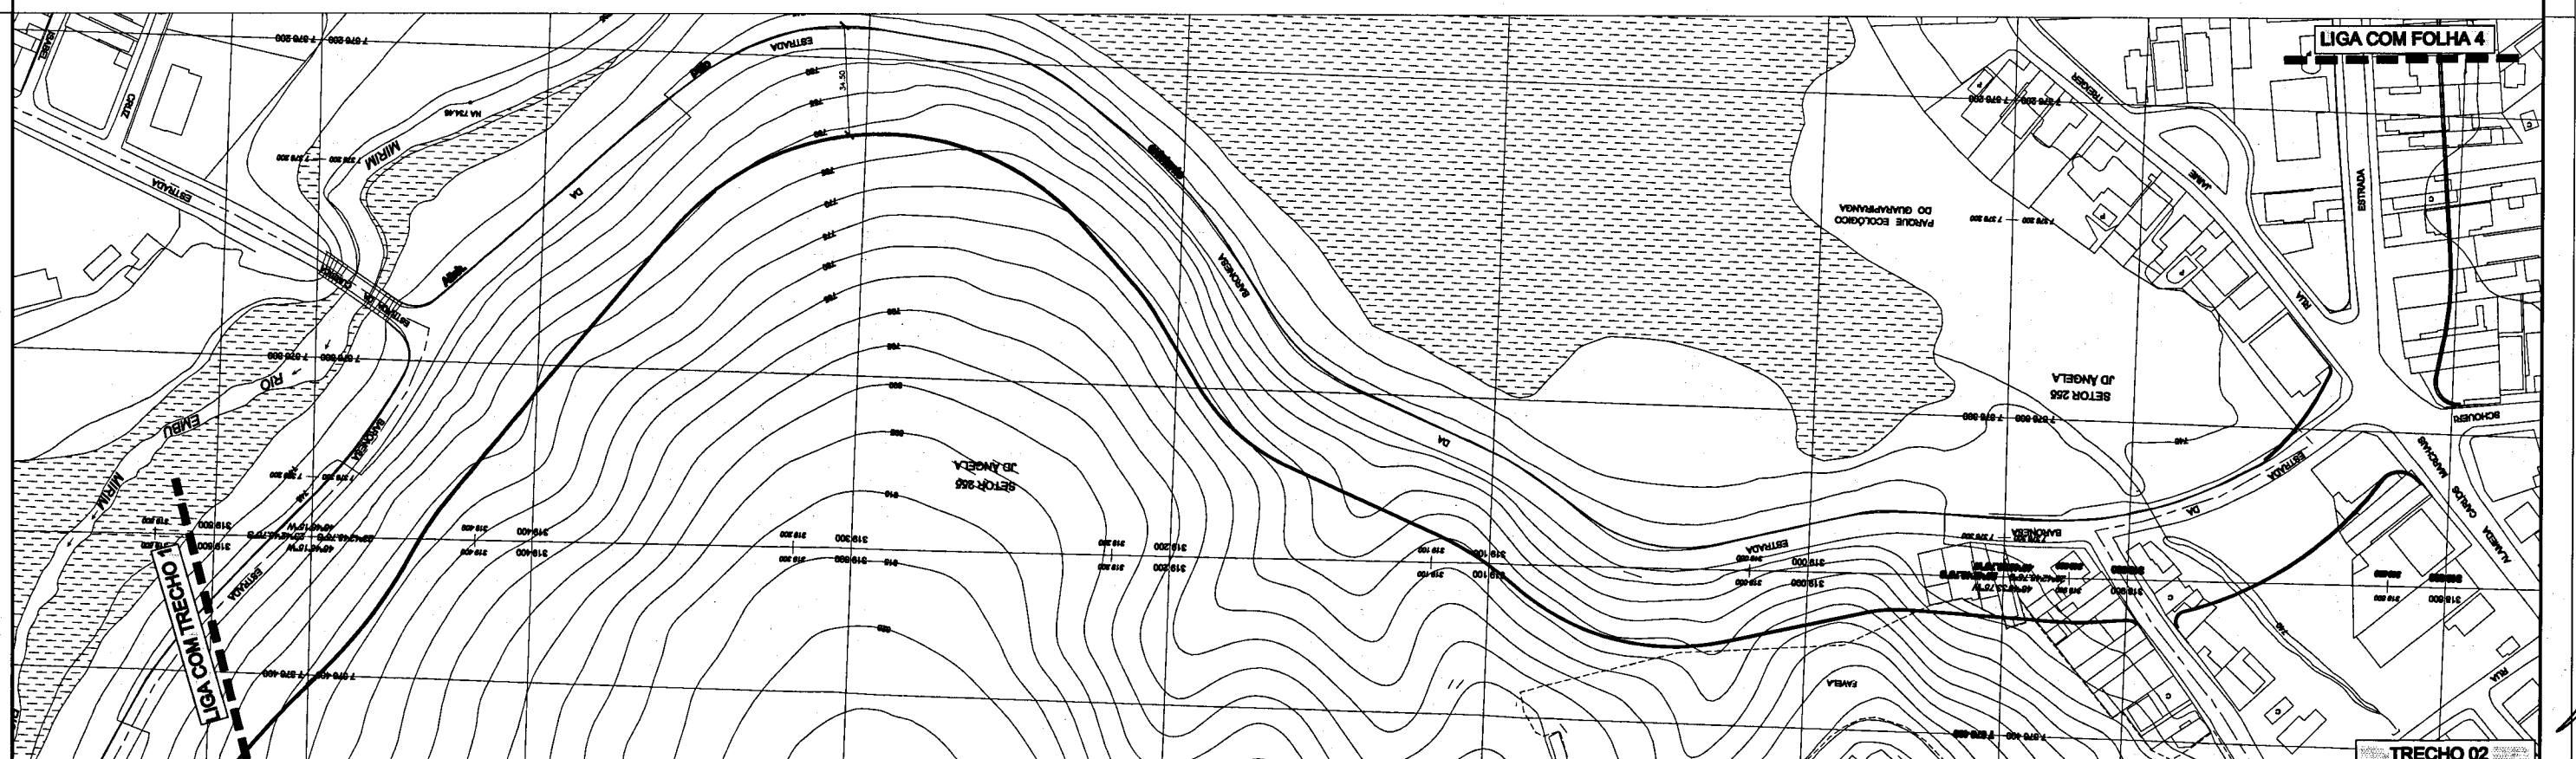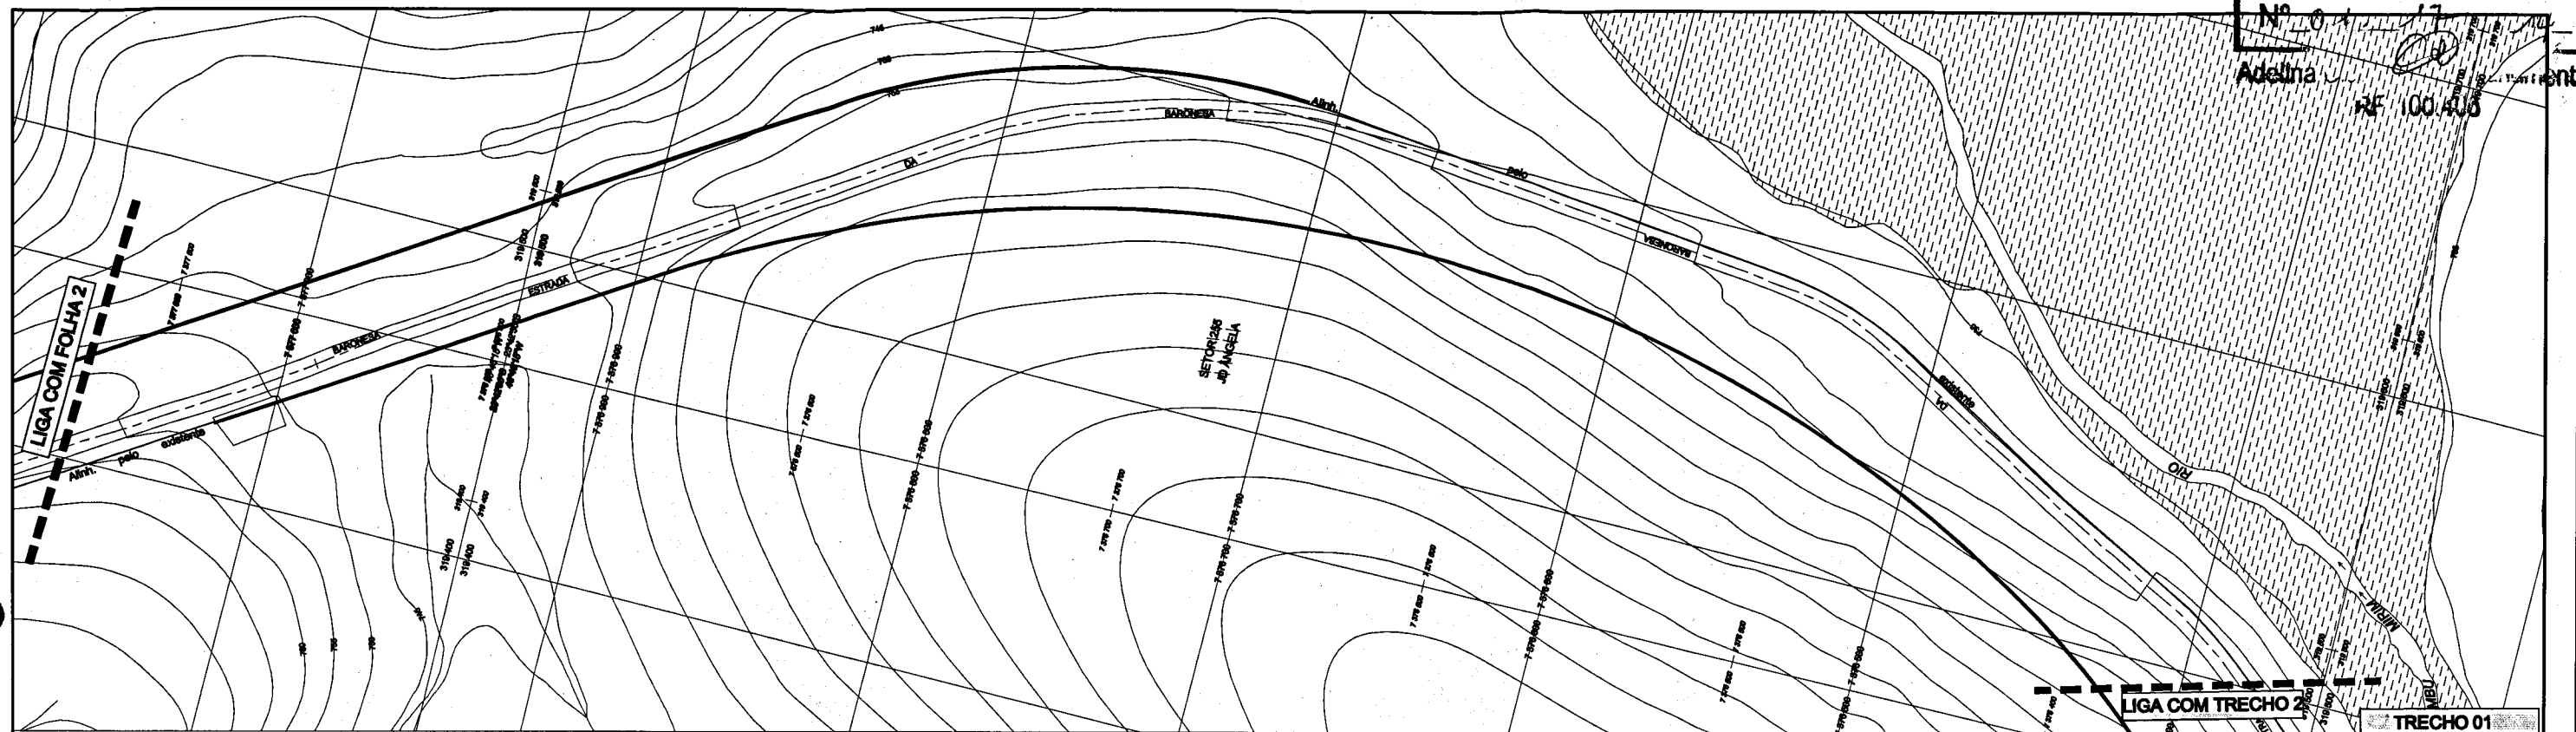

DER ARQJENQ. CHEFE DE SEC. TÉCNICA DIRETOR DE DIVISÃO SUPERINTENDENTE LEGENDA: — ALINHAMENTO A APROVAR - - - ALINHAMENTO A REVOGAR — ALINHAMENTO A MANter	EBC. 1:1000 DATA AGOSTO/2013	PREFEITURA DE SÃO PAULO SECRETARIA DE INFRAESTRUTURA URBANA E OBRAS SUPERINTENDÊNCIA DE PROJETOS VIÁRIOS PROJ 3 Assunto: Alargamento de Via Local: Estrada da Baronesa ENCAMINHADO À APROV. PELO PROCESSO Nº 2013-0.106.704-8 APROVADO PELA LEI Nº	CLAS. B-102 Nº 26.959/3 DE / /
---	---------------------------------------	--	--

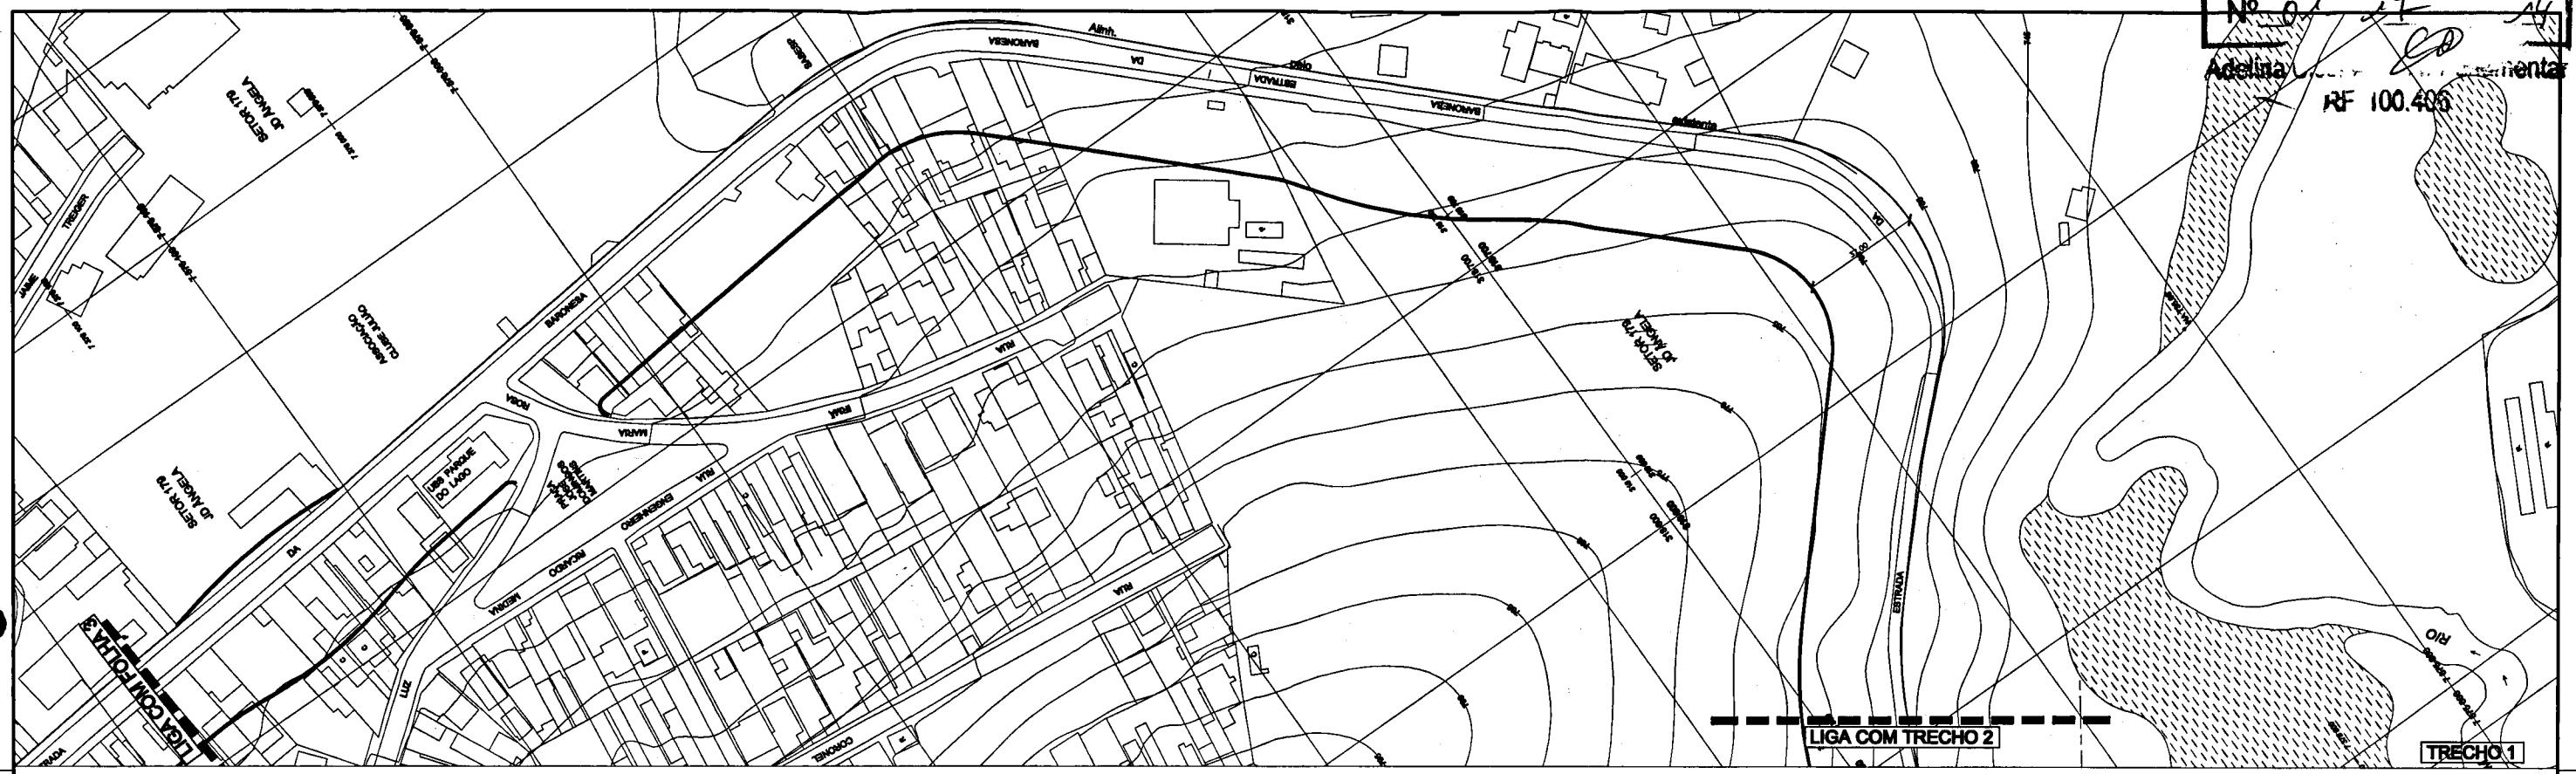


DES. ARQUIT. / CHIEFE DE SEC. TÉCNICA / DIRETOR DE DIVISÃO / SUPERINTENDENTE		ESC. 1:1000 DATA AGOSTO/2013	PREFEITURA DE SÃO PAULO SECRETARIA DE INFRAESTRUTURA URBANA E OBRAS SUPERINTENDÊNCIA DE PROJETOS VIÁRIOS PROJ 3
LEGENDA: — ALINHAMENTO A APROVAR - - - ALINHAMENTO A REVOGAR — ALINHAMENTO A MANter		Assunto: Alargamento de Via Local: Estrada de Baronesa	CLAS. B-102 Nº 26.959/4
ENCAMINHADO À APROV. PELO PROCESSO Nº 2013-0.106.704-6		APROVADO PELA LEI Nº DE 11	

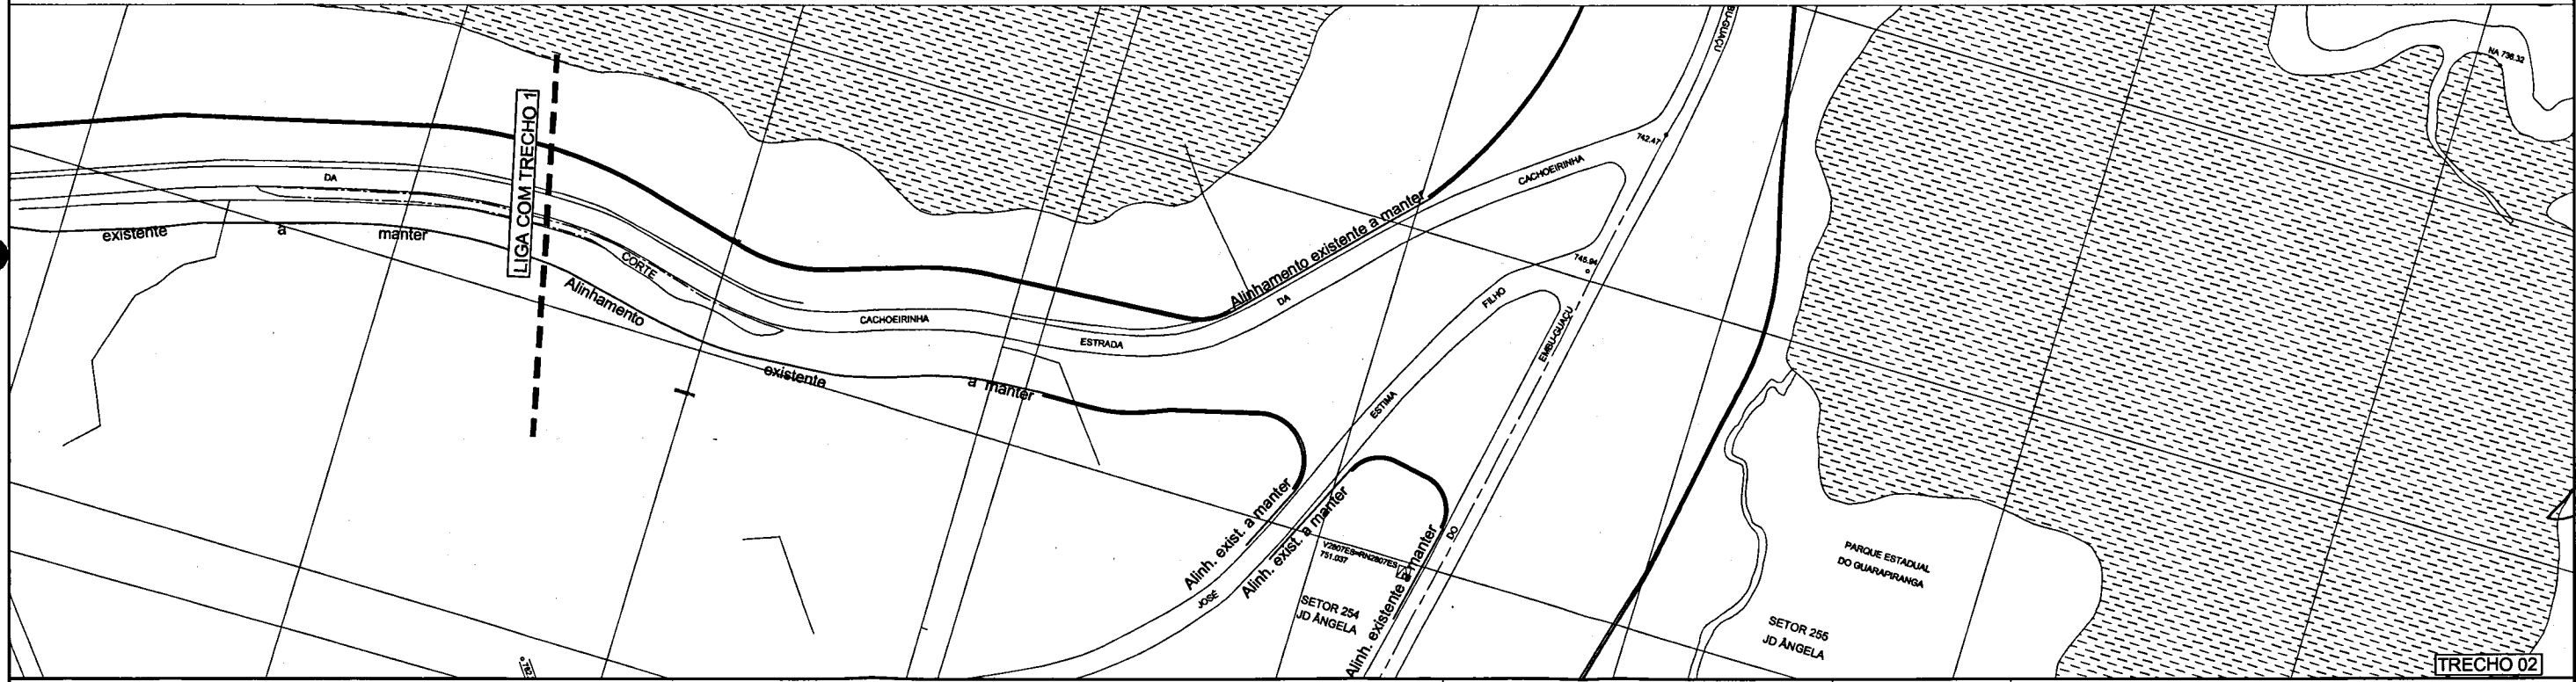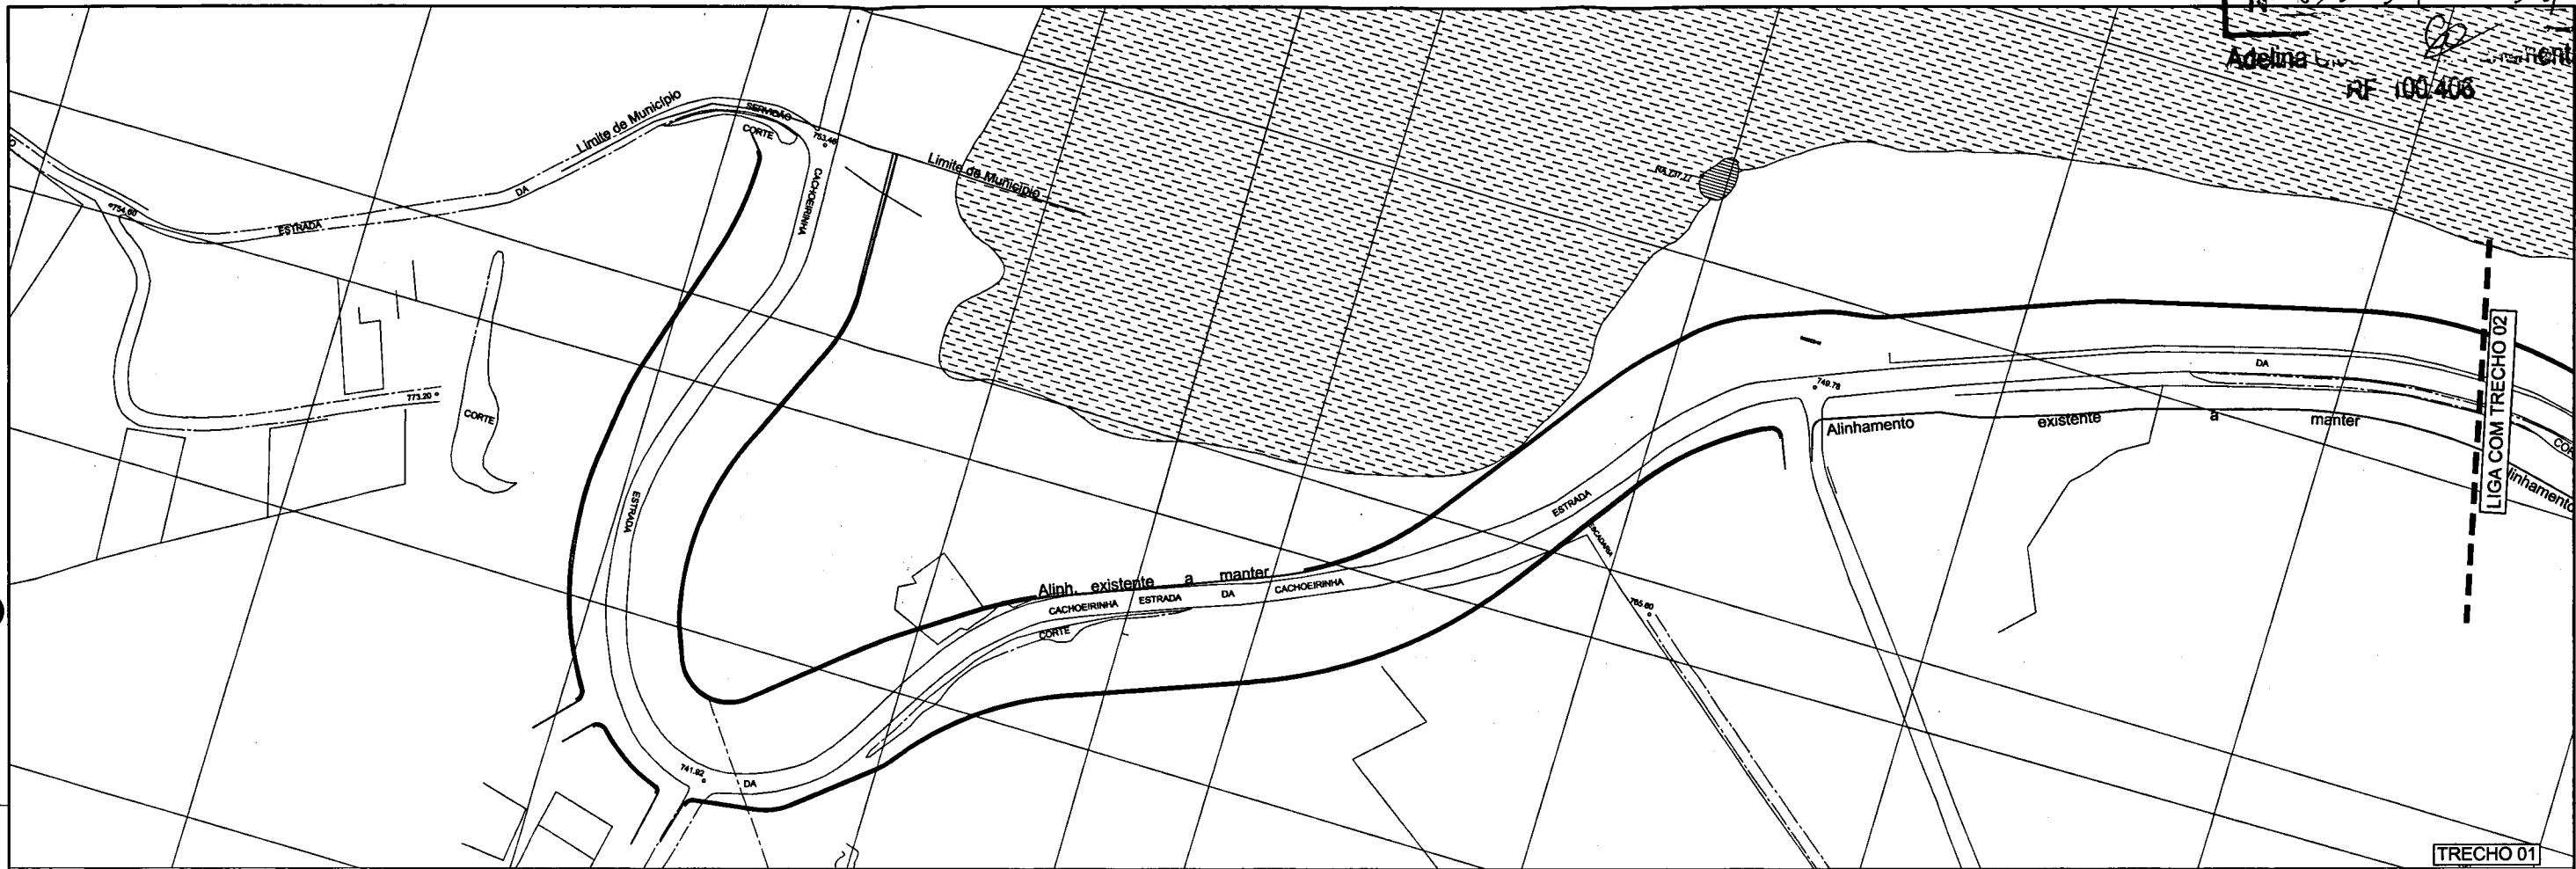

ARTICULAÇÃO DAS FOLHAS

DES. ARQ/ENG. CHEFE DE SEC. TÉCNICA DIRETOR DE DIVISÃO SUPERINTENDENTE
LEGENDA:
ALINHAMENTO A APROVAR
ALINHAMENTO A REVOGAR
ALINHAMENTO A MANTER


ESC. 1:1000
DATA AGOSTO/2013
PREFEITURA DE SÃO PAULO SECRETARIA DE INFRAESTRUTURA URBANA E OBRAS SUPERINTENDENCIA DE PROJETOS VIÁRIOS PROJ 3
Assunto: Alargamento de via
Local: Estrada da Cachoeirinha
ENCAMINHADO À APROV. PELO PROCESSO N° 2013-0.198.704-5
APROVADO PELA LEI N°
CLAS. C-173
N° 26.960
DE / /

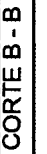

ASSUNTO: ARQ. ENQ:	ESC. 1:1000	 PREFEITURA DE SÃO PAULO	SECRETARIA DE INFRAESTRUTURA URBANA E OBRAS SUPERINTENDENCIA DE PROJETOS VIÁRIOS PROJ 3	
CHIEFE DE SEC. TÉCNICA DIRETOR DE DTAÇÃO SUPERINTENDENTE LEGENDA	DATA AGOSTO/2013		ASSUNTO: ALARGAMENTO DE VIAS LOCAL: R. ISABEL SCHMIDT / R. CARLOS GOMES / R. BORBA GATO / AV. NOSSA SENHORA DO SABARA / AV. AMÉRICO RICHTER	CLAS. S - 633 N° 26.961 / 1
 ALINHAMENTO A APROVAR  ALINHAMENTO A MANTER  ALINHAMENTO A REVOGAR		ENCAMINHADO A APROV. PELO PROCESSO Nº 2013-0.198.704-8 APROVADO PELA LEI Nº 		


ASSUNTO:	ESC.	 PREFEITURA DE SÃO PAULO	SECRETARIA DE INFRAESTRUTURA URBANA E OBRAS
AQ/JENQ:	1:1000		SUPERINTENDENCIA DE PROJETOS VÁRIOS
CHEFE DE SEC. TÉCNICA			PROJ 3
DIRETOR DE DIVISÃO			
SUPERINTENDENTE			
LEGENDA	DATA	AGOSTO/2013	ASSUNTO: ALARGAMENTO DE VIAS LOCAL: R. ISABEL SCHMIDT / R. CARLOS GOMES / R. BORBA GATO / AV. NOBBA BENEFICORA DO SABARÁ / AV. AMÉRICO RICHTER ENCAMINHADO A APROV. PELO PROCESSO Nº 2013-0.196.704-3 APROVADO PELA LEI Nº
 ALINHAMENTO A APROVAR  ALINHAMENTO A MANTER  ALINHAMENTO A REVOGAR CLAS. S - 633 Nº 26.961 / 2			



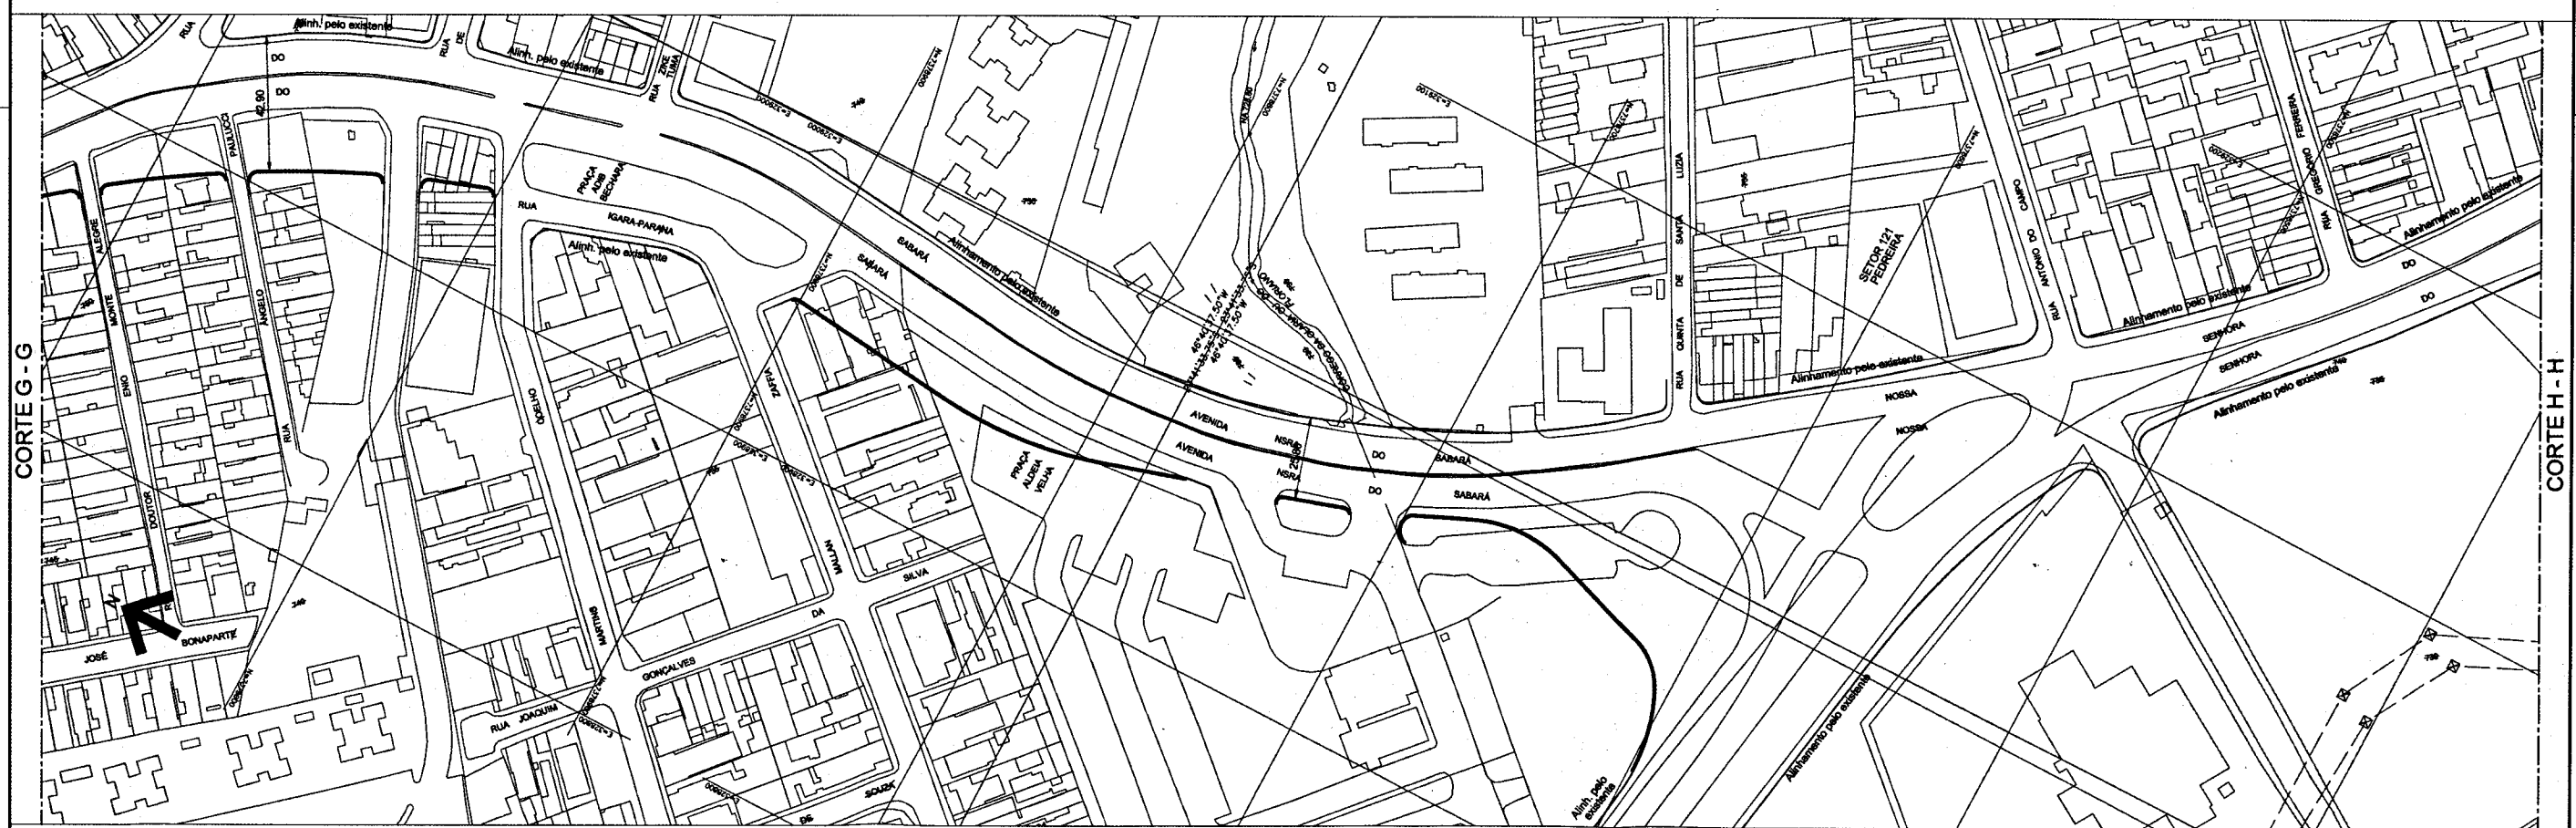


ASSUNTO:	ESC.	 PREFEITURA DE SÃO PAULO	SECRETARIA DE INFRAESTRUTURA URBANA E OBRAS SUPERINTENDENCIA DE PROJETOS VIÁRIOS PRJ 3	
ARQ. GENº.	1:1000			
CHEFE DE SEC. TÉCNICA				
DIRETOR DE DIVISÃO				
SUPERINTENDENTE				
LEGENDA	DATA	AGOSTO/2013	ASSUNTO: ALARGAMENTO DE VIAS LOCAL: R. ISABEL SCHMIDT / R. CARLOS GOMES / R. BORBA GATO / AV. NOBBA BENHORA DO SABARA / AV. AMÉRICO RICHTER	CLAS. S - 633 Nº 26.961 / 4
 ALINHAMENTO A APROVAR ALINHAMENTO A MANTER  ALINHAMENTO A REVOGAR		ENCAMINHADO A APROV. PELO PROCESSO Nº 2013-0.198.704-5 APROVADO PELA LEI Nº		


Folha nº 47 de proc
Nº 041/2013
Assina Cio
100.406

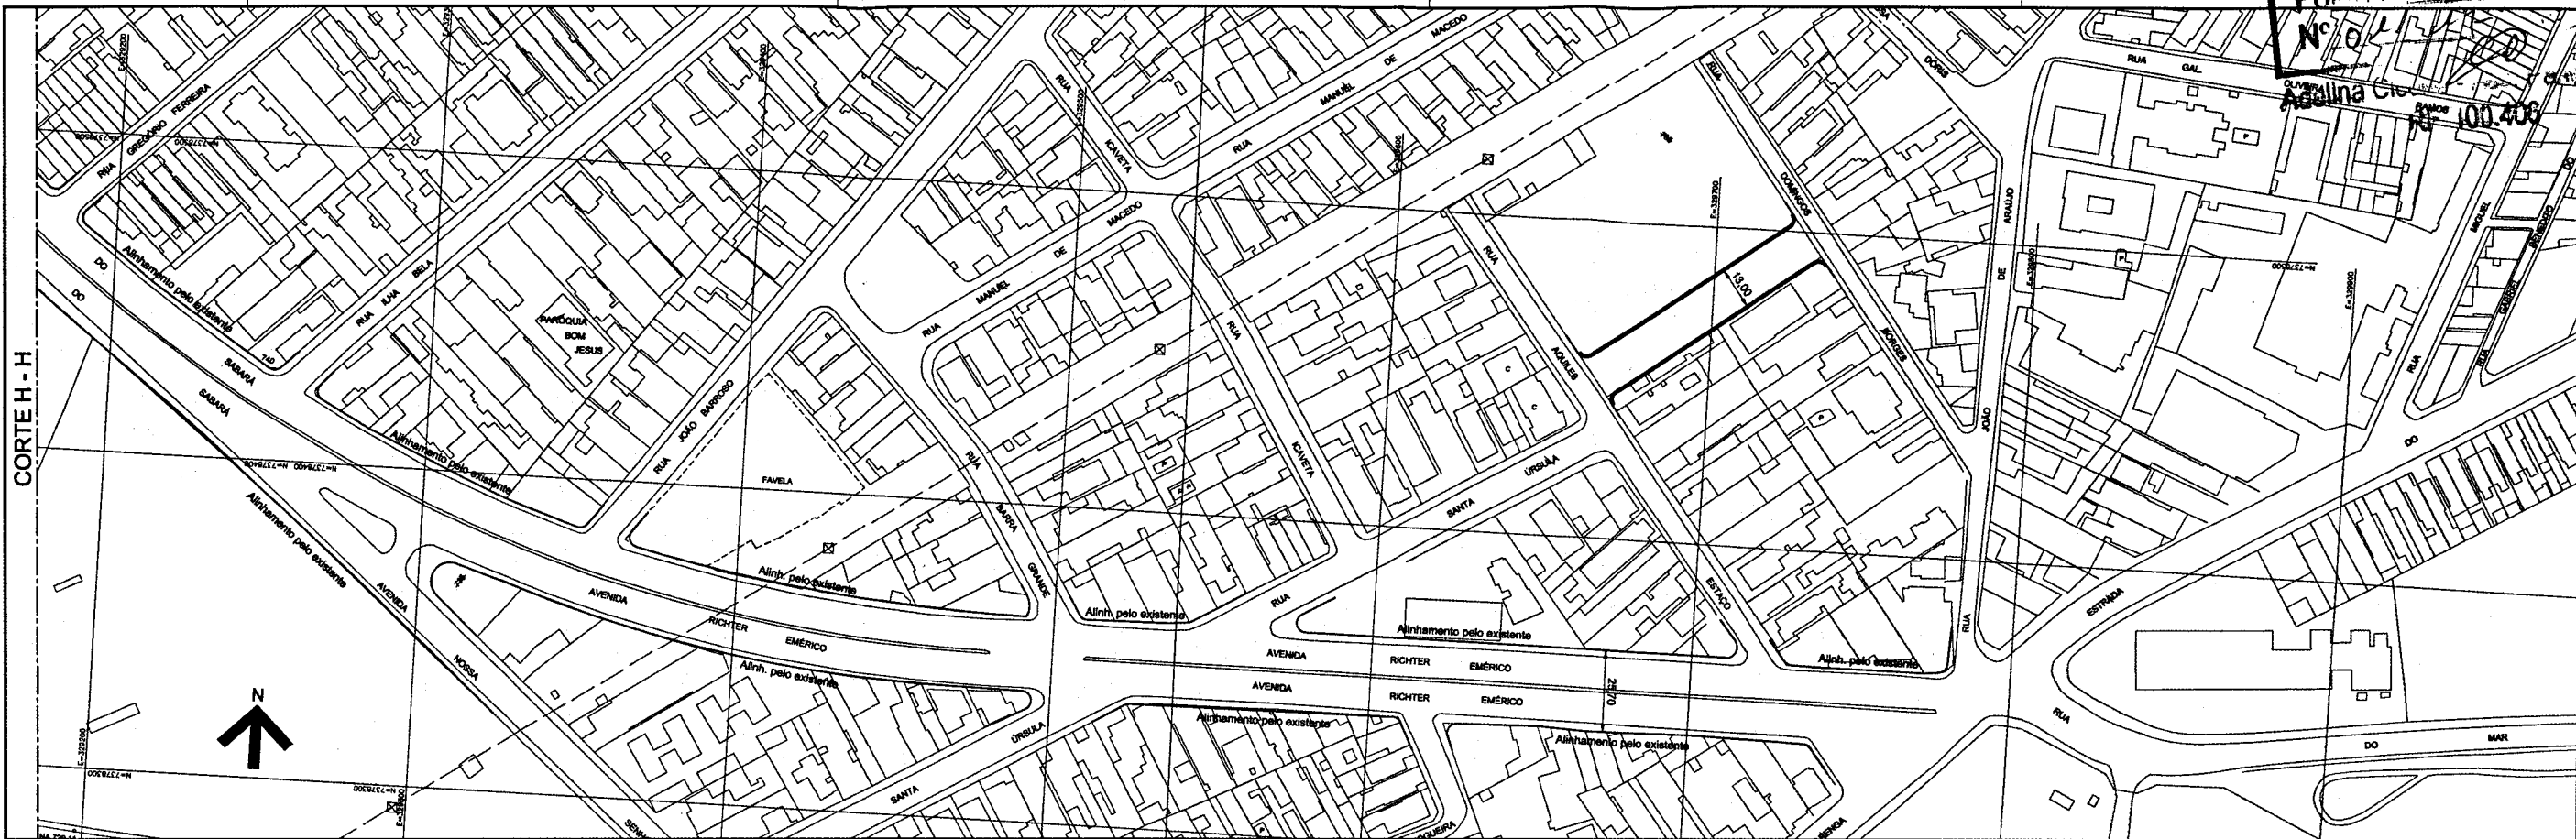

ASSUNTO: ARQ./ENQ. CHEFE DE SEC. TÉCNICA DIRETOR DE DIVISÃO SUPERINTENDENTE LEGENDA	ESC. 1:1000 DATA AGOSTO/2013	 PREFEITURA DE SÃO PAULO SECRETARIA DE INFRAESTRUTURA URBANA E OBRAS SUPERINTENDÊNCIA DE PROJETOS VÁRIOS PROJ 3	CLAS. S - 633 Nº 26.961 / 5
ALINHAMENTO A APROVAR ALINHAMENTO A MANTER ALINHAMENTO A REVOGAR	ASSUNTO: ALARGAMENTO DE VIAS LOCAL: R. ISABEL SCHMIDT / R. CARLOS GOMES / R. BORSA GATO / AV. NOSSA SENHORA DO SABARÁ / AV. AMÉRICO RICHTER ENCAMINHADO À APROV. PELO PROCESSO Nº 2013-0.198.704-8 APROVADO PELA LEI Nº		


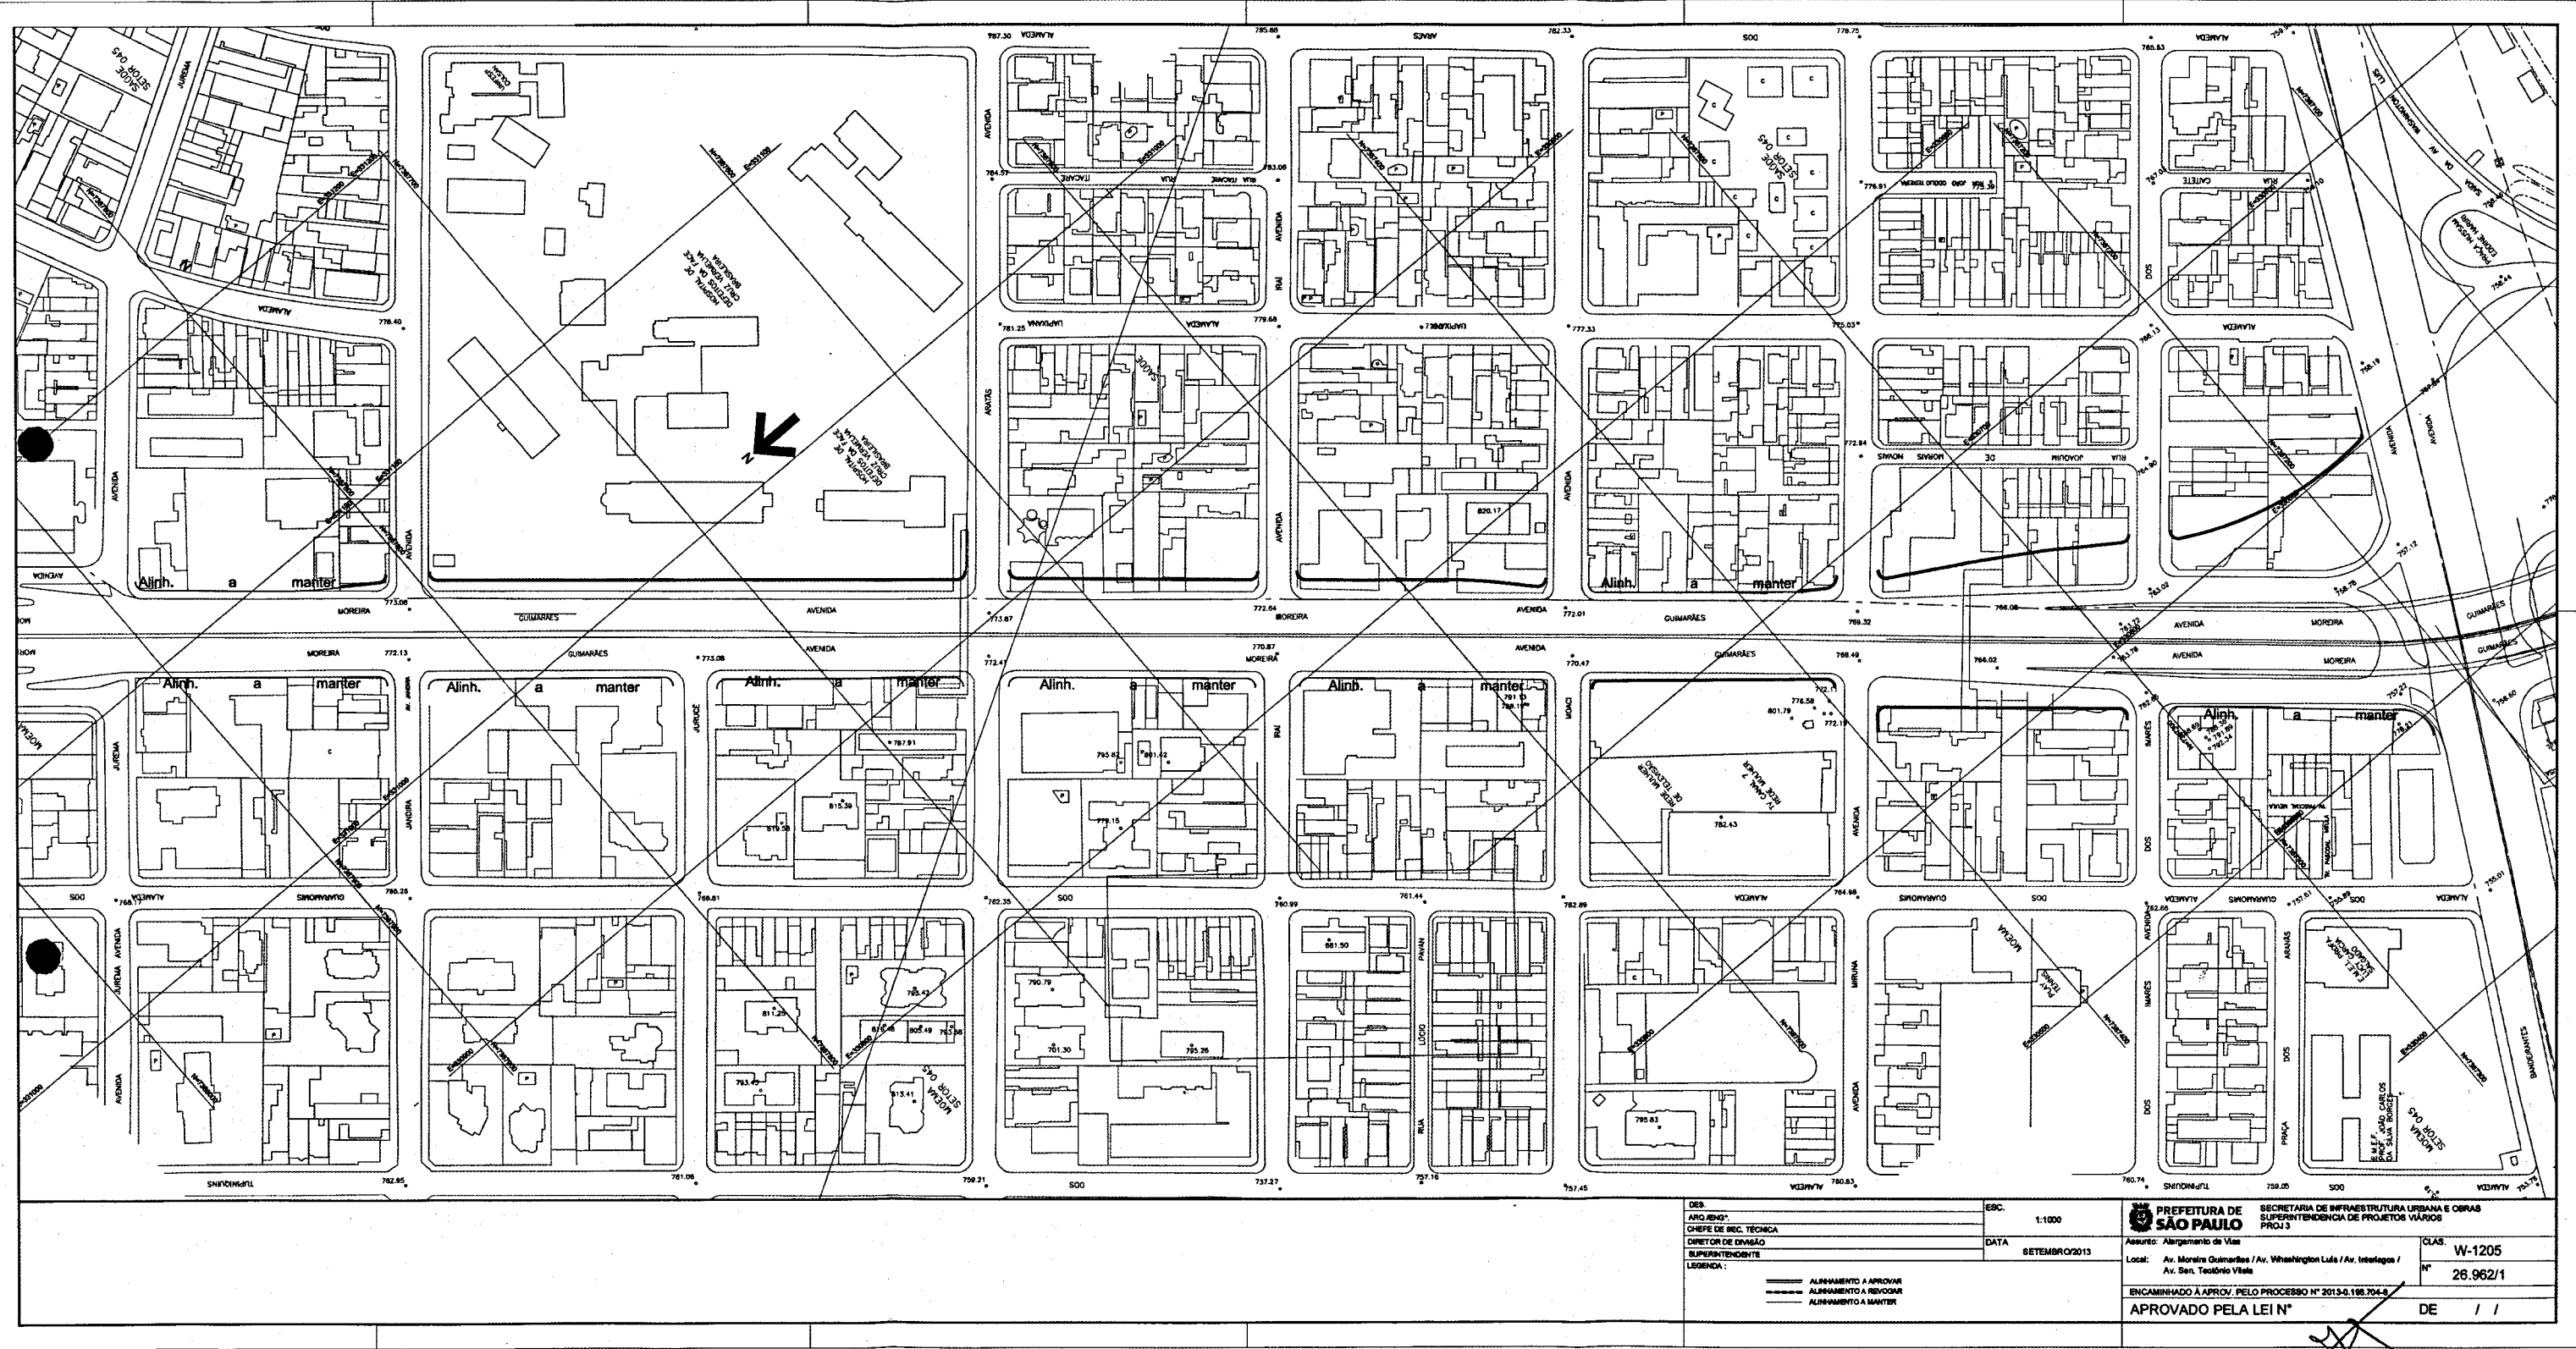


DES. ARQ. 0403	ESC. 1:1000	PREFEITURA DE SÃO PAULO SECRETARIA DE INFRAESTRUTURA URBANA E OBRAS SUPERINTENDÊNCIA DE PROJETOS VÁRIOS PROJ 3	CLAS. W-1205
CHEFE DE SEC. TÉCNICA	DATA SETEMBRO/2013		Nº 26.962/1
DIRETOR DE DIVISÃO			
SUPERINTENDENTE		Local: Av. Moreira Guimarães / Av. Washington Luís / Av. Interoeste / Av. Sen. Teófilo Vilela	
LEGENDA:		ENCAMINHADO A APROV. PELO PROCESSO Nº 20134.186.704-3	
— ALINHAMENTO A APROVAR — ALINHAMENTO A REVISAR — ALINHAMENTO A MANter		APROVADO PELA LEI Nº	DE / /

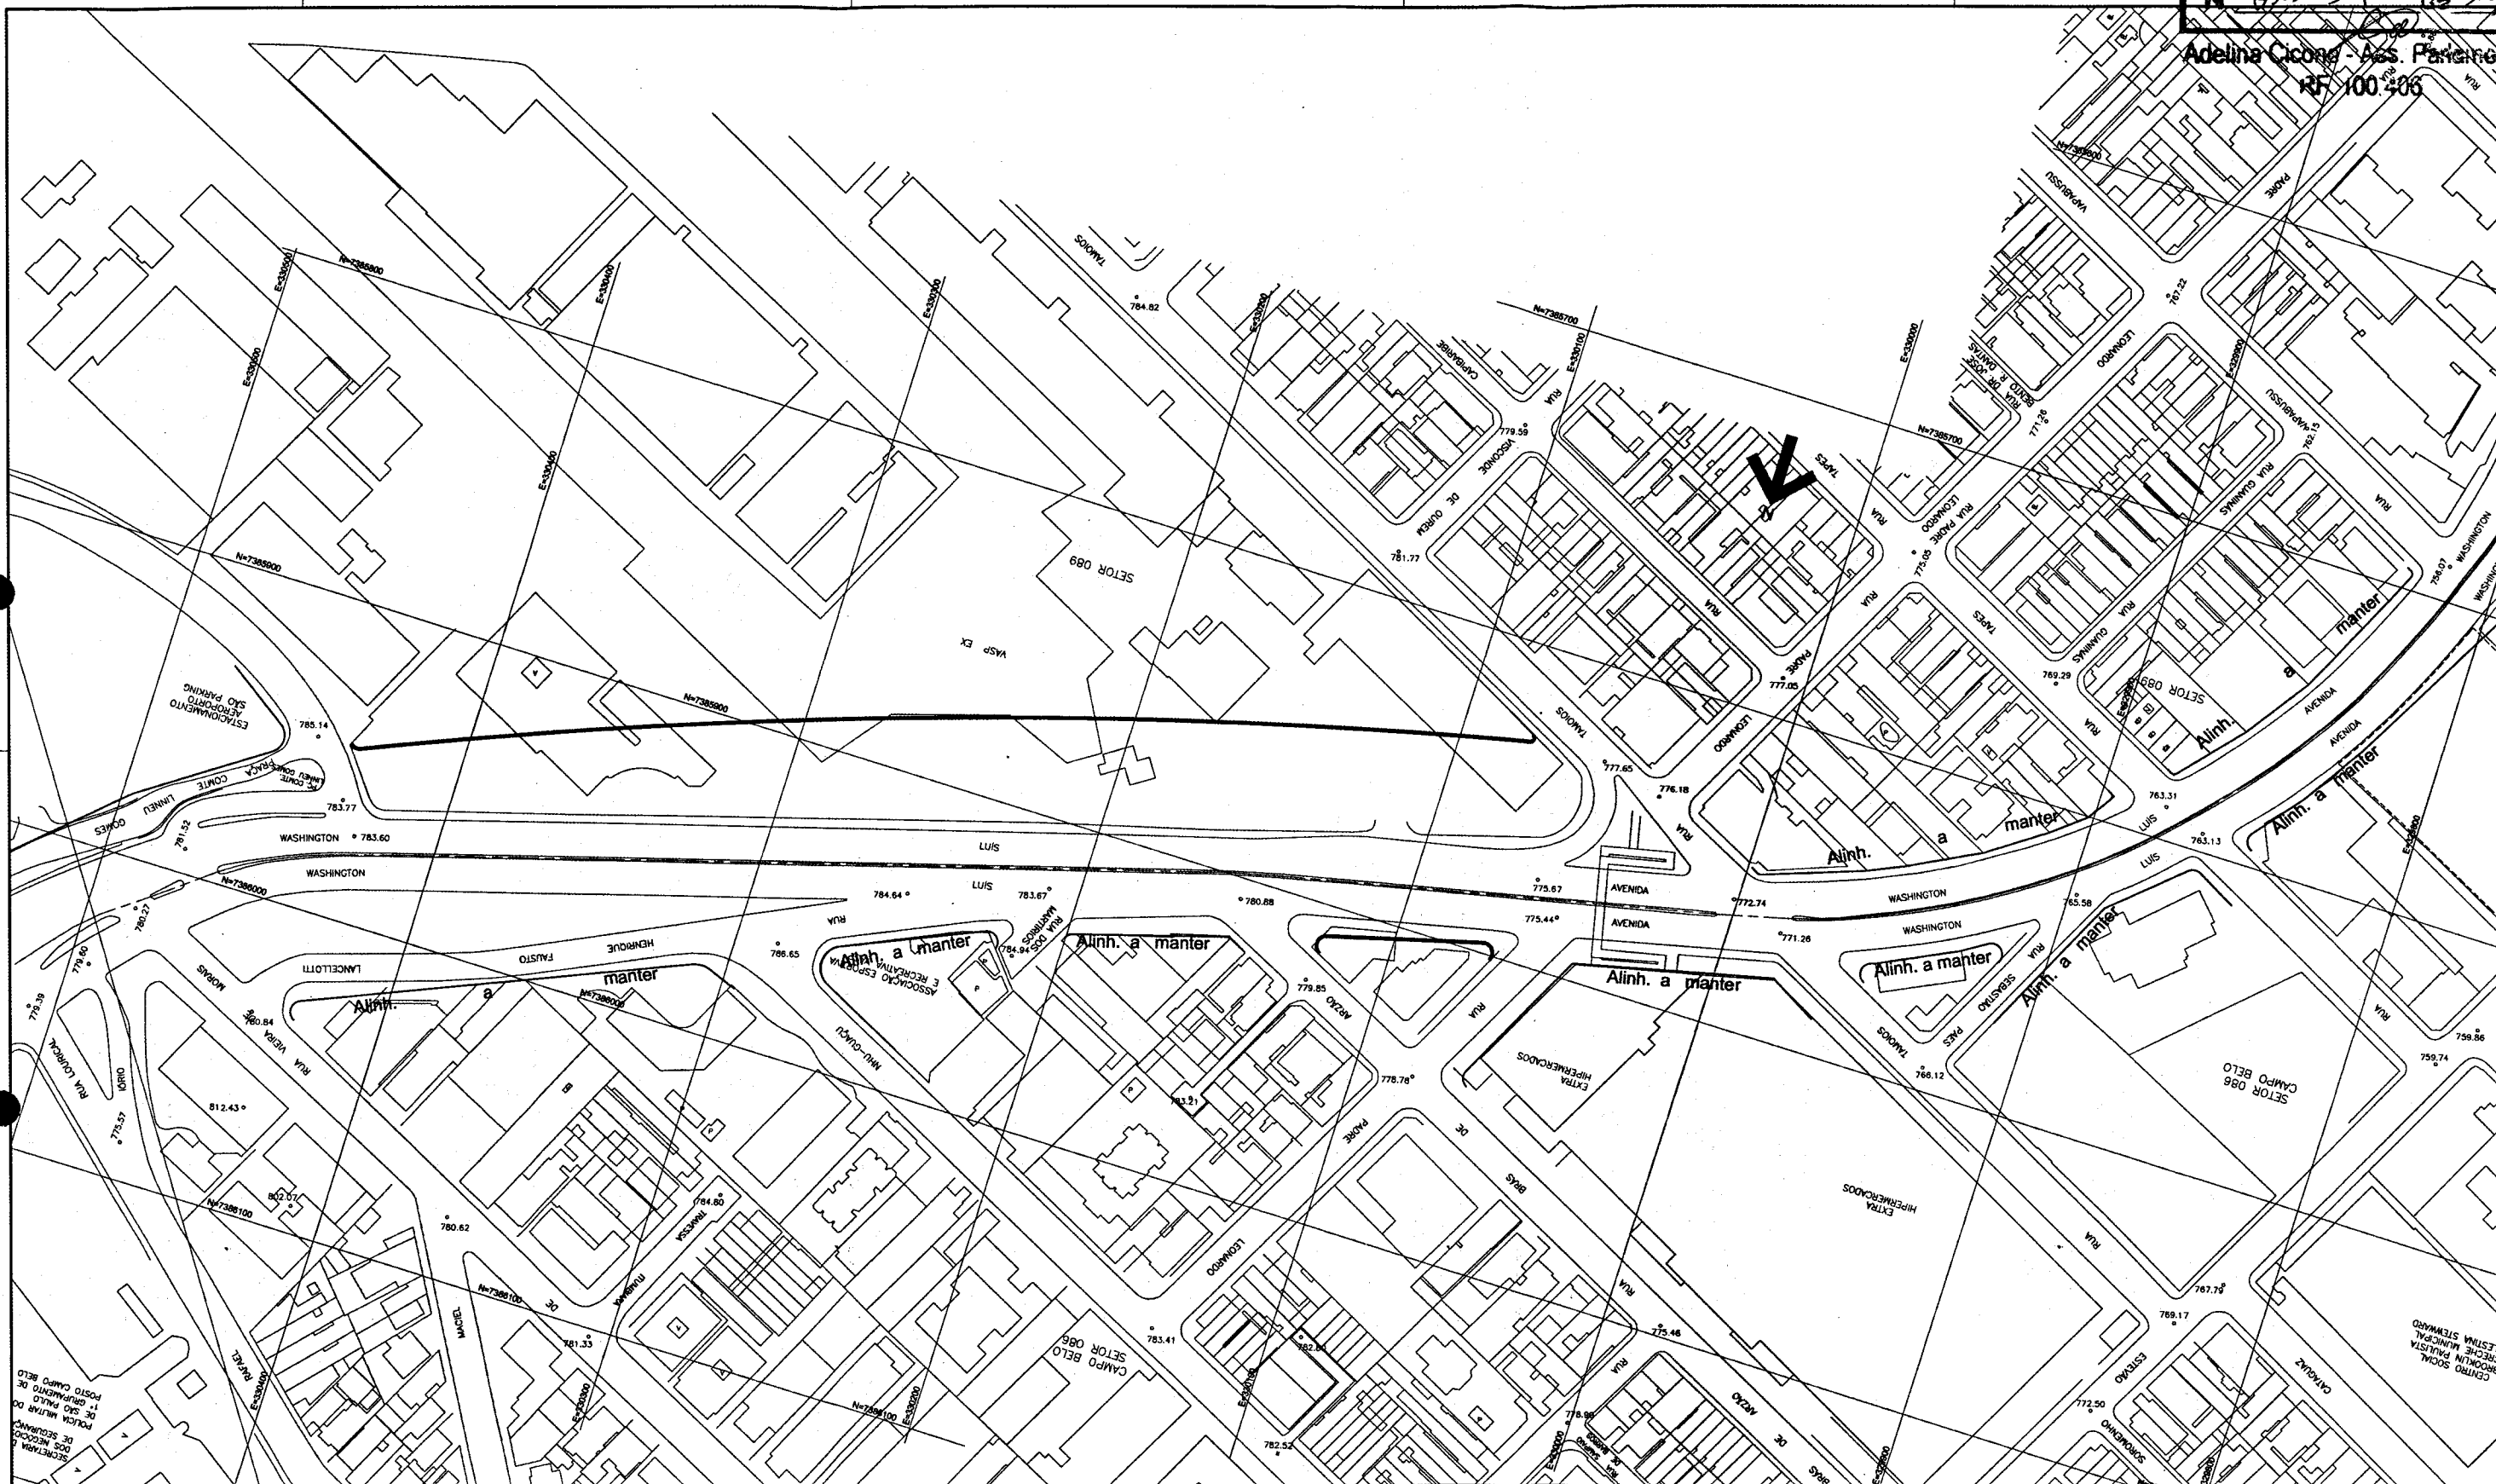



DES. ARQ./ENG. CHEFE DE SEC. TÉCNICA DIRETOR DE DIVISÃO SUPERINTENDENTE LEGENDA:	ESC. 1:1000 DATA SETEMBRO/2013	PREFEITURA DE SÃO PAULO SECRETARIA DE INFRAESTRUTURA URBANA E OBRAS SUPERINTENDÊNCIA DE PROJETOS VIÁRIOS PROJ 3 Assunto: Alargamento de Vias Local: Av. Moreira Guimarães / Av. Washington Luís / Av. Interlagos / Av. Sen. Teotônio Vilela ENCAMINHADO À APROV. PELO PROCESSO Nº 2013-0.198.704-8 APROVADO PELA LEI Nº	CLAS. W-1205 Nº 26.962/2 DE / /
---	---	--	--

Adelina Cícero - Eng.ª. F.ª. - manter
RF 100/406

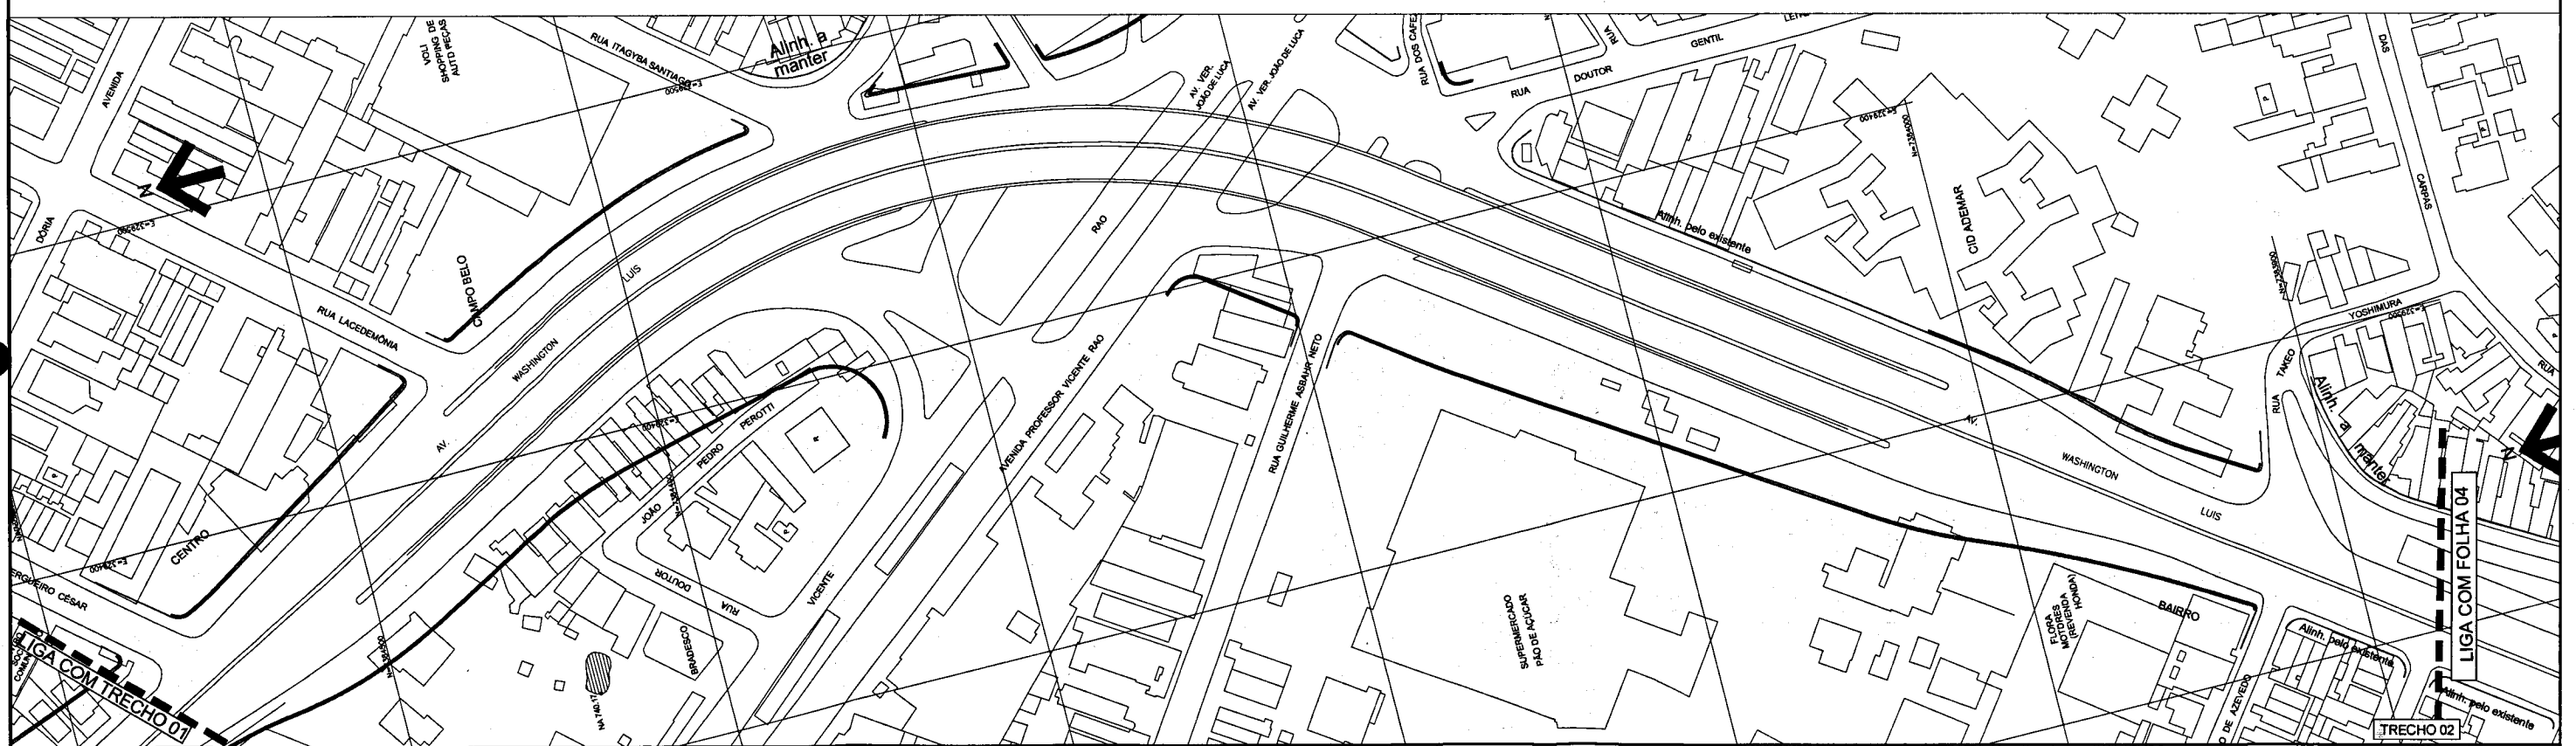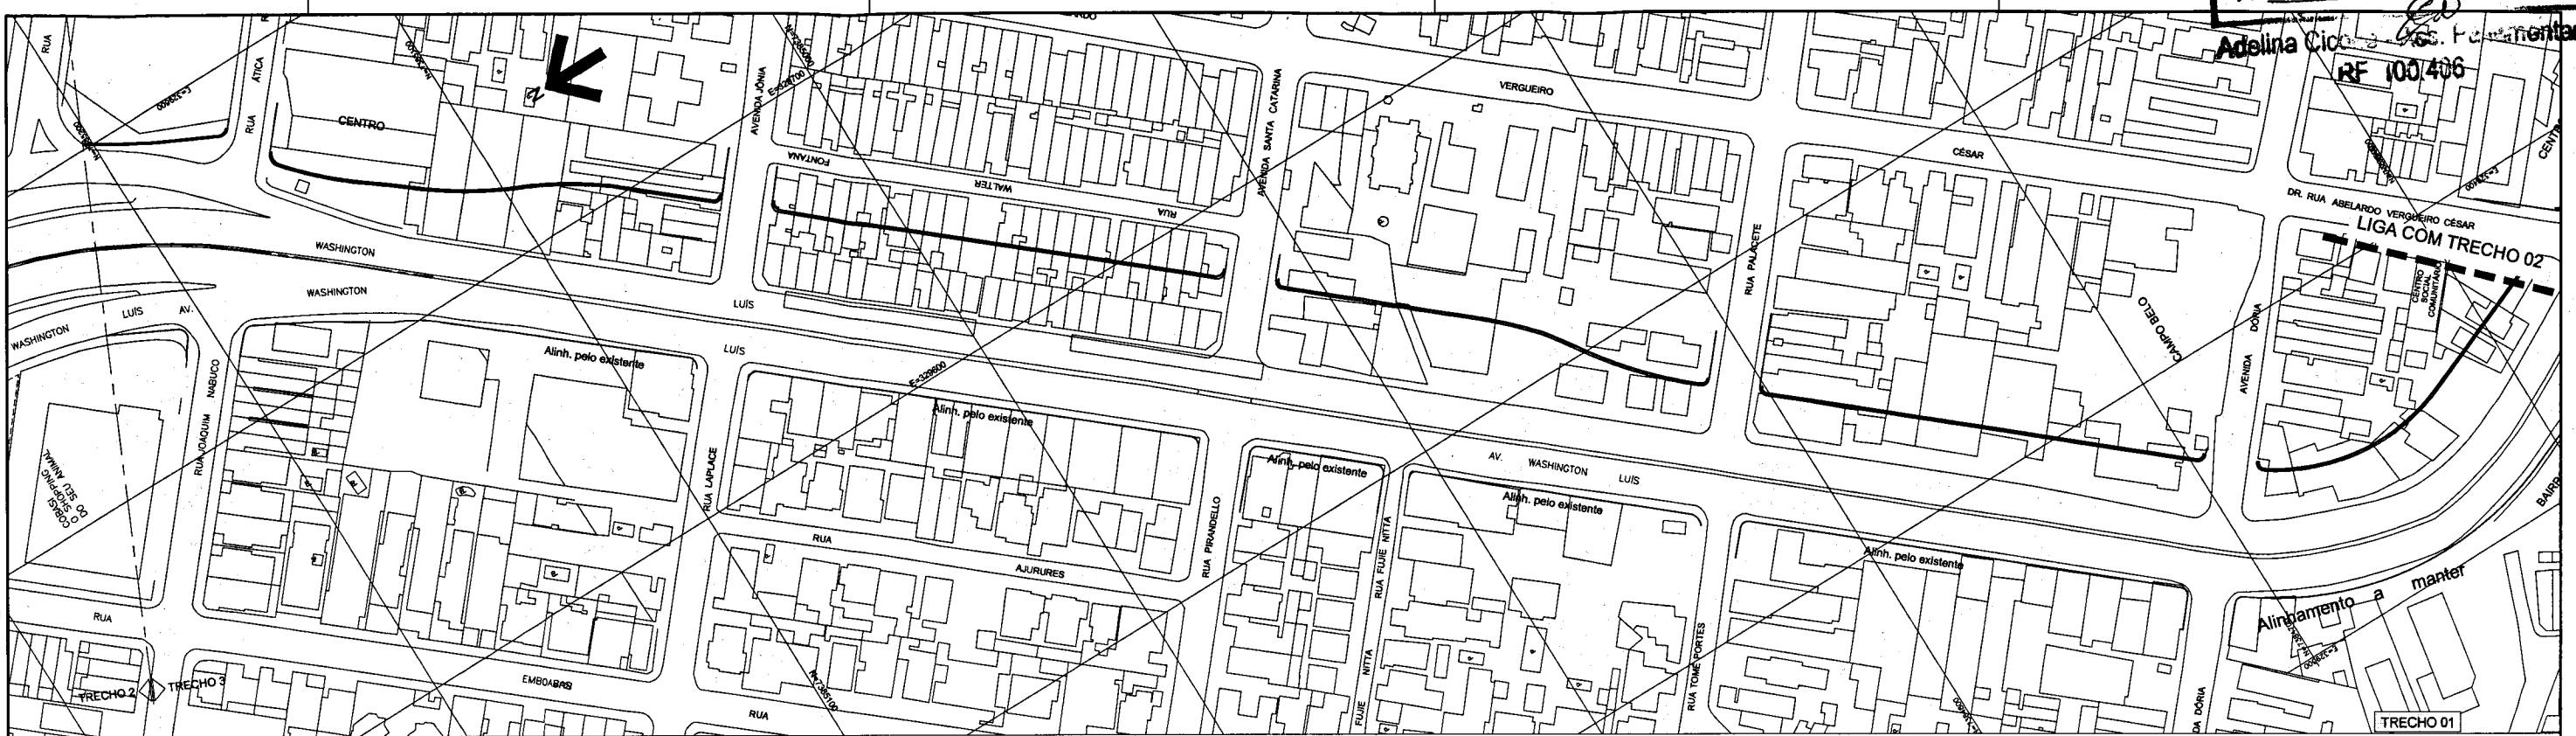


DES. ARQ./ENG. CHIEFE DE SEC. TÉCNICA DIRETOR DE DIVISÃO SUPERINTENDENTE	ESC. 1:1000 DATA SETEMBRO/2013	PREFEITURA DE SÃO PAULO SECRETARIA DE INFRAESTRUTURA URBANA E OBRAS SUPERINTENDENCIA DE PROJETOS VIÁRIOS PROJ 3 Assunto: Alargamento de Vias Local: Av. Moreira Guimarães / Av. Washington Luís / Av. Interlagos / Av. San. Tactônio Vilela ENCAMINHADO À APROV. PELO PROCESSO Nº 2013-0.196.704-8 APROVADO PELA LEI Nº	CLAS. W-1205 Nº 26.962/3 DE / /
--	---	--	---


DES.	ESC.	 PREFEITURA DE SÃO PAULO	SECRETARIA DE INFRAESTRUTURA URBANA E OBRAS	
ARG./ENG°	1:1000		SUPERINTENDENCIA DE PROJETOS VÁRIOS	
CHEFE DE SEC. TÉCNICA				
DIRETOR DE DMSO				
DIRETOR DE DMSO	DATA	Assunto: Alargamento de Vias	CLAS.	W-1205
SUPERINTENDENTE	SETEMBRO/2013	Local: Av. Moreira Guimarães / Av. Whashington Luis / Av. Interlagos / Av. San. Teotônio Vilela	N°	26.962/4
LEGENDA:		ENCAMINHADO À APROV. PELO PROCESSO N° 2013-0.196.704-8		
ALINHAMENTO A APROVAR ALINHAMENTO A REVOGAR ALINHAMENTO A MANTER		APROVADO PELA LEI N° _____ DE ____/____/____		

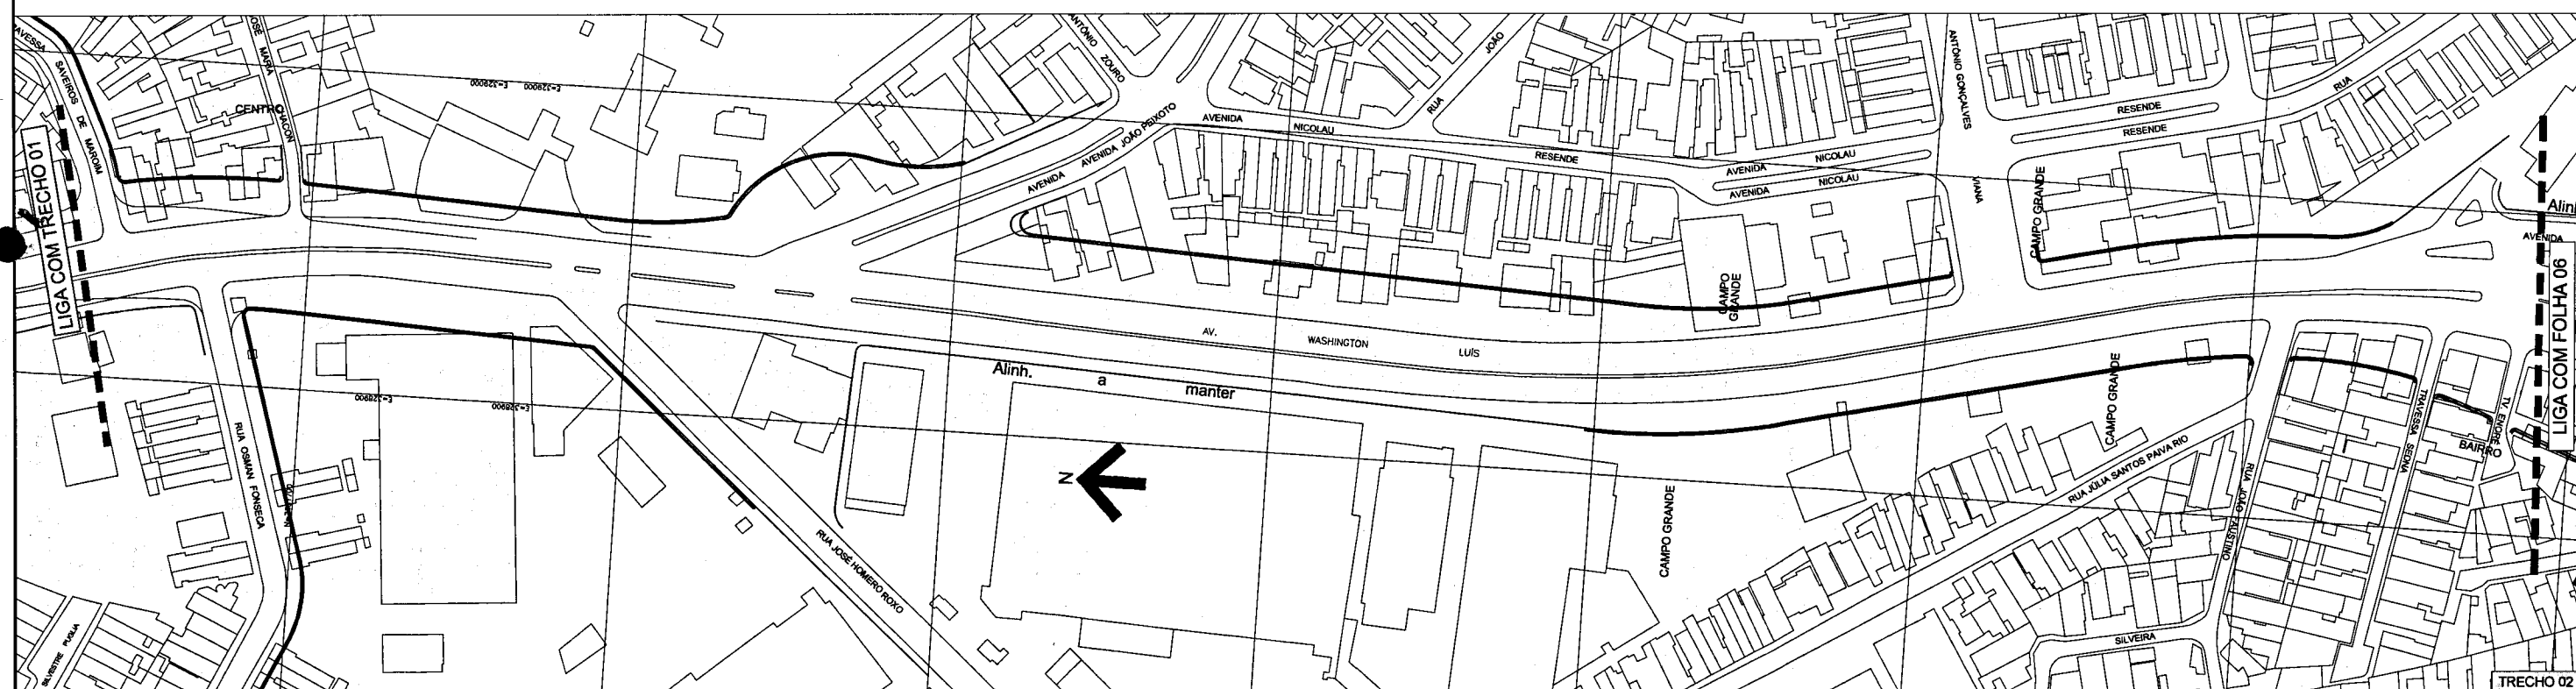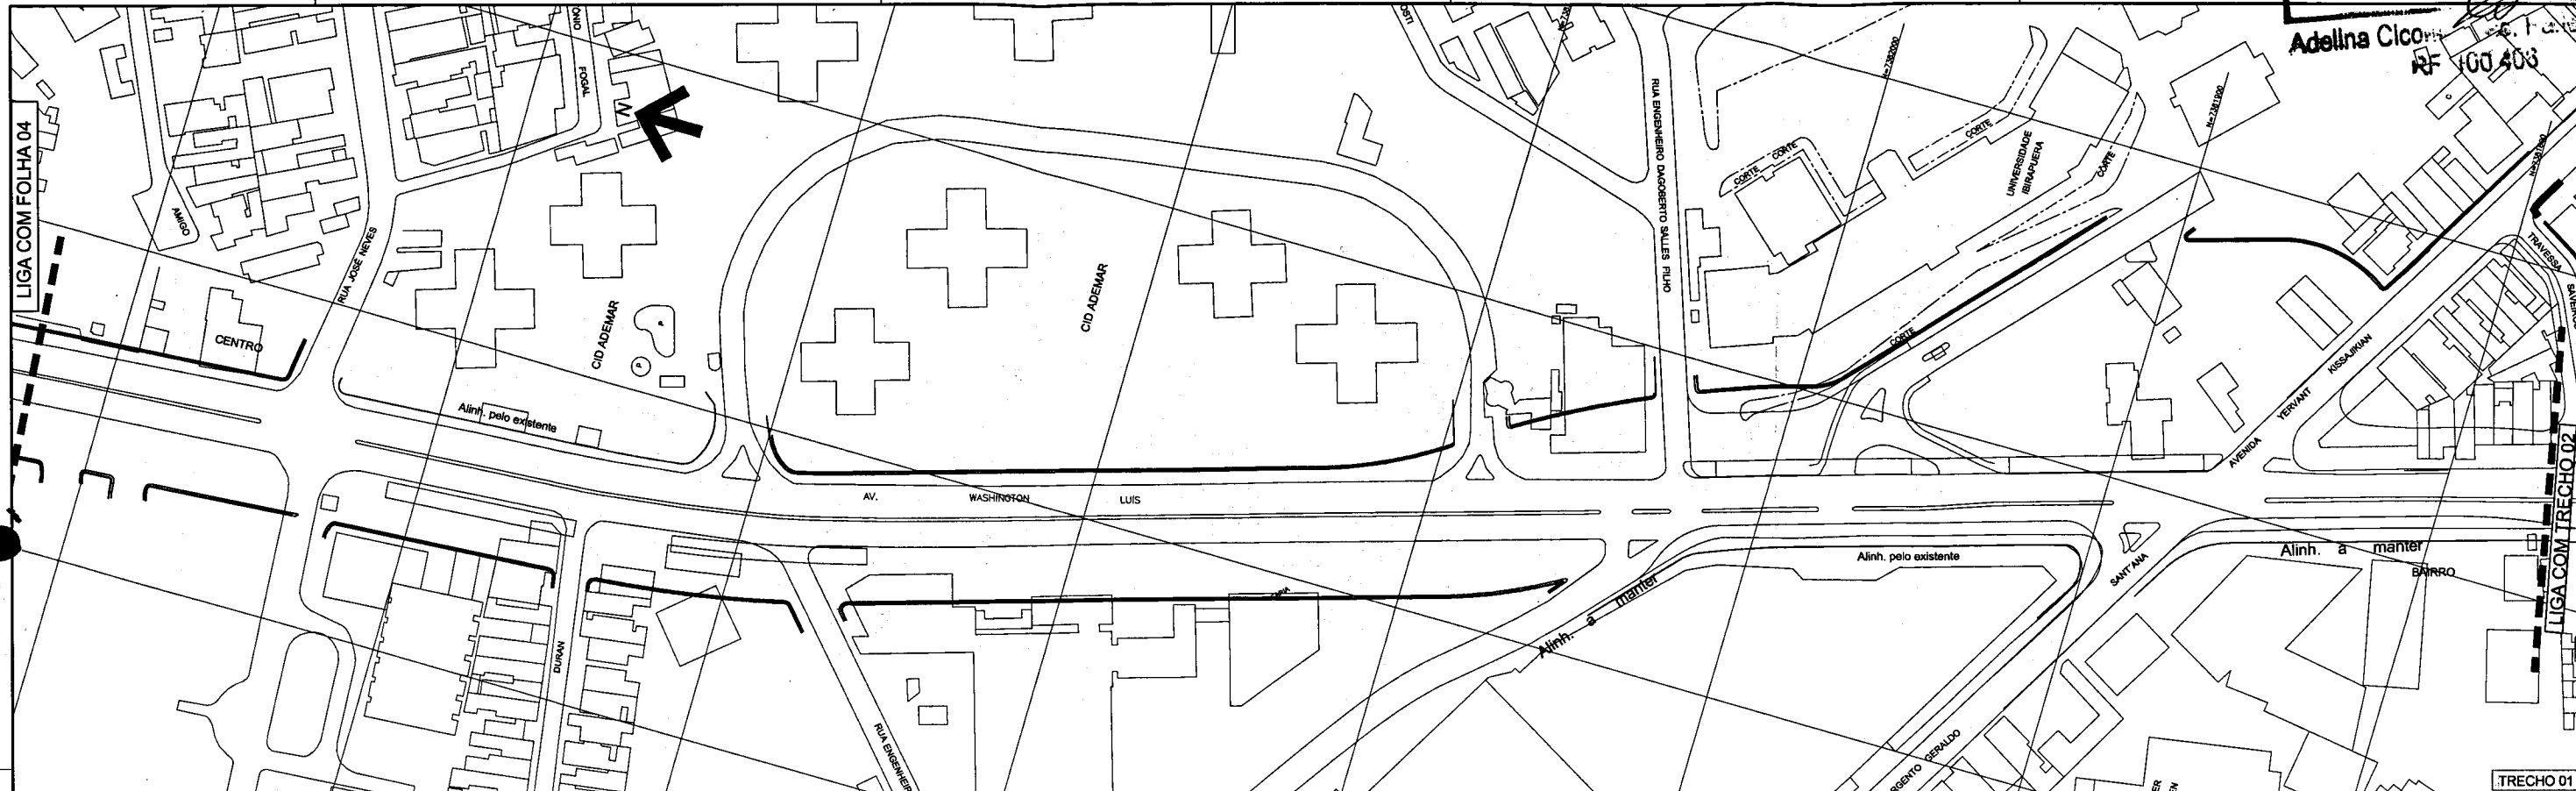

DES. ARQ/ENG. CHEFE DE SEC. TÉCNICA DIRETOR DE DIVISÃO SUPERINTENDENTE LEGENDA:	ESC. 1:1000 DATA SETEMBRO/2013	PREFEITURA DE SÃO PAULO SECRETARIA DE INFRAESTRUTURA URBANA E OBRAS SUPERINTENDÊNCIA DE PROJETOS VIÁRIOS PROJ 3 Assunto: Alargamento de Vias Local: Av. Moreira Guimarães / Av. Washington Luís / Av. Interlagos / Av. Sen. Teotônio Vilela ENCAMINHADO À APROV. PELO PROCESSO Nº 2013-0.198.704-8 APROVADO PELA LEI Nº	CLAS. W-1205 Nº 26.962/5 DE / /
--	---	---	---

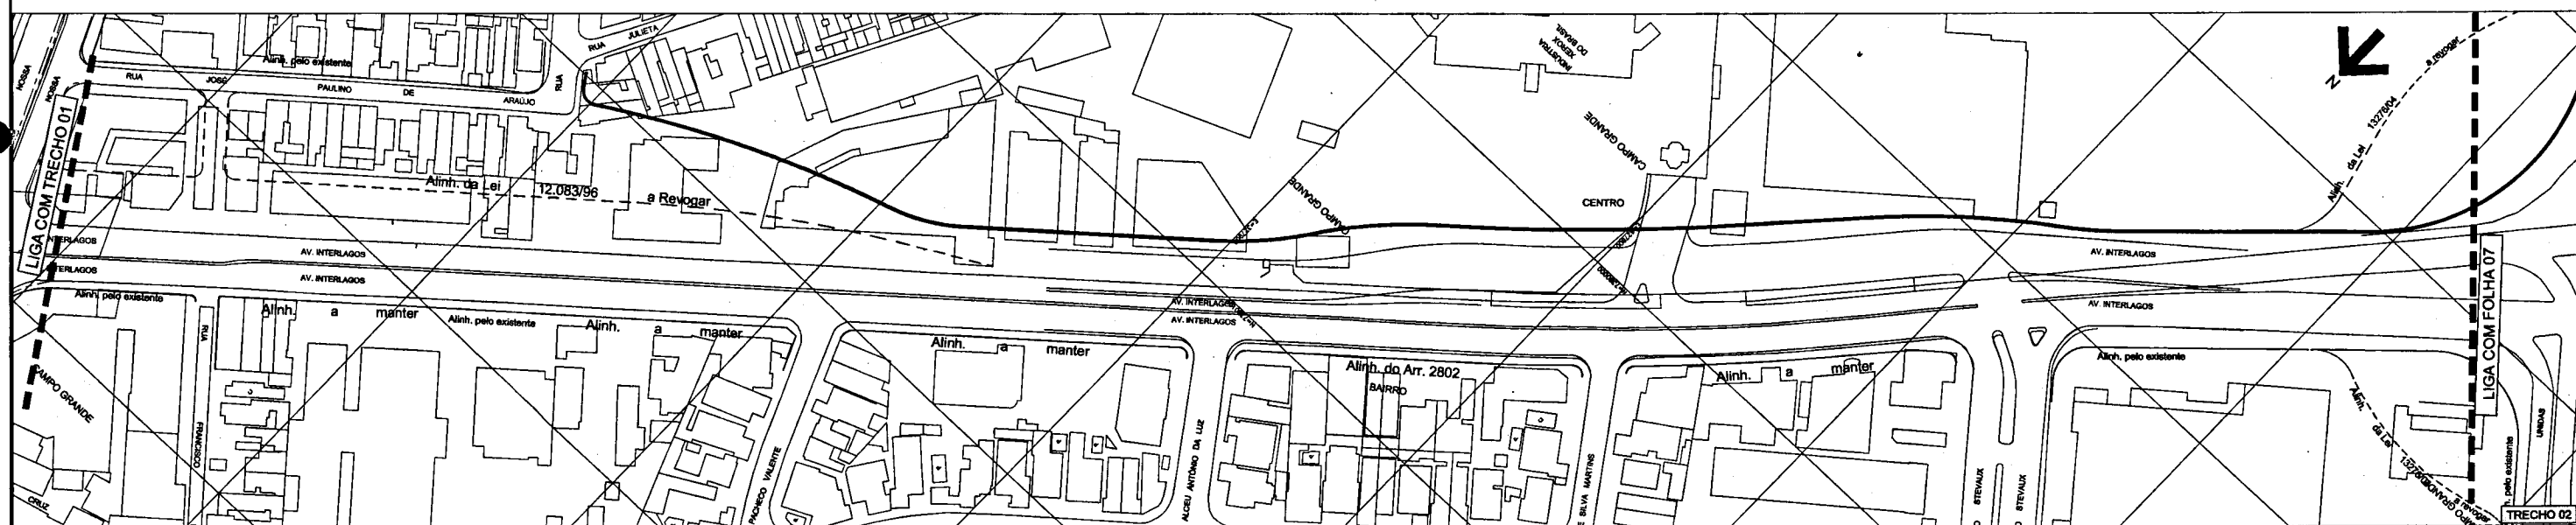


DES. ARQJENIO	ESC. 1:1000	PREFEITURA DE SÃO PAULO SECRETARIA DE INFRAESTRUTURA URBANA E OBRAS SUPERINTENDENCIA DE PROJETOS VÁRIOS PROJ 3
CHEFE DE SEC. TÉCNICA	DATA SETEMBRO/2013	
DIRETOR DE DIVISÃO		
SUPERINTENDENTE		Assunto: Alargamento de Vias
LEGENDA:		Local: Av. Moreira Guimarães / Av. Washington Luís / Av. Interlagos / Av. Sen. Teófilo Vilela
— ALINHAMENTO A APROVAR		ENCAMINHADO A APROV. PELO PROCESSO Nº 2013-0.1.98.704-8
— ALINHAMENTO A REVOGAR		APROVADO PELA LEI Nº DE / /
— ALINHAMENTO A MANTER		

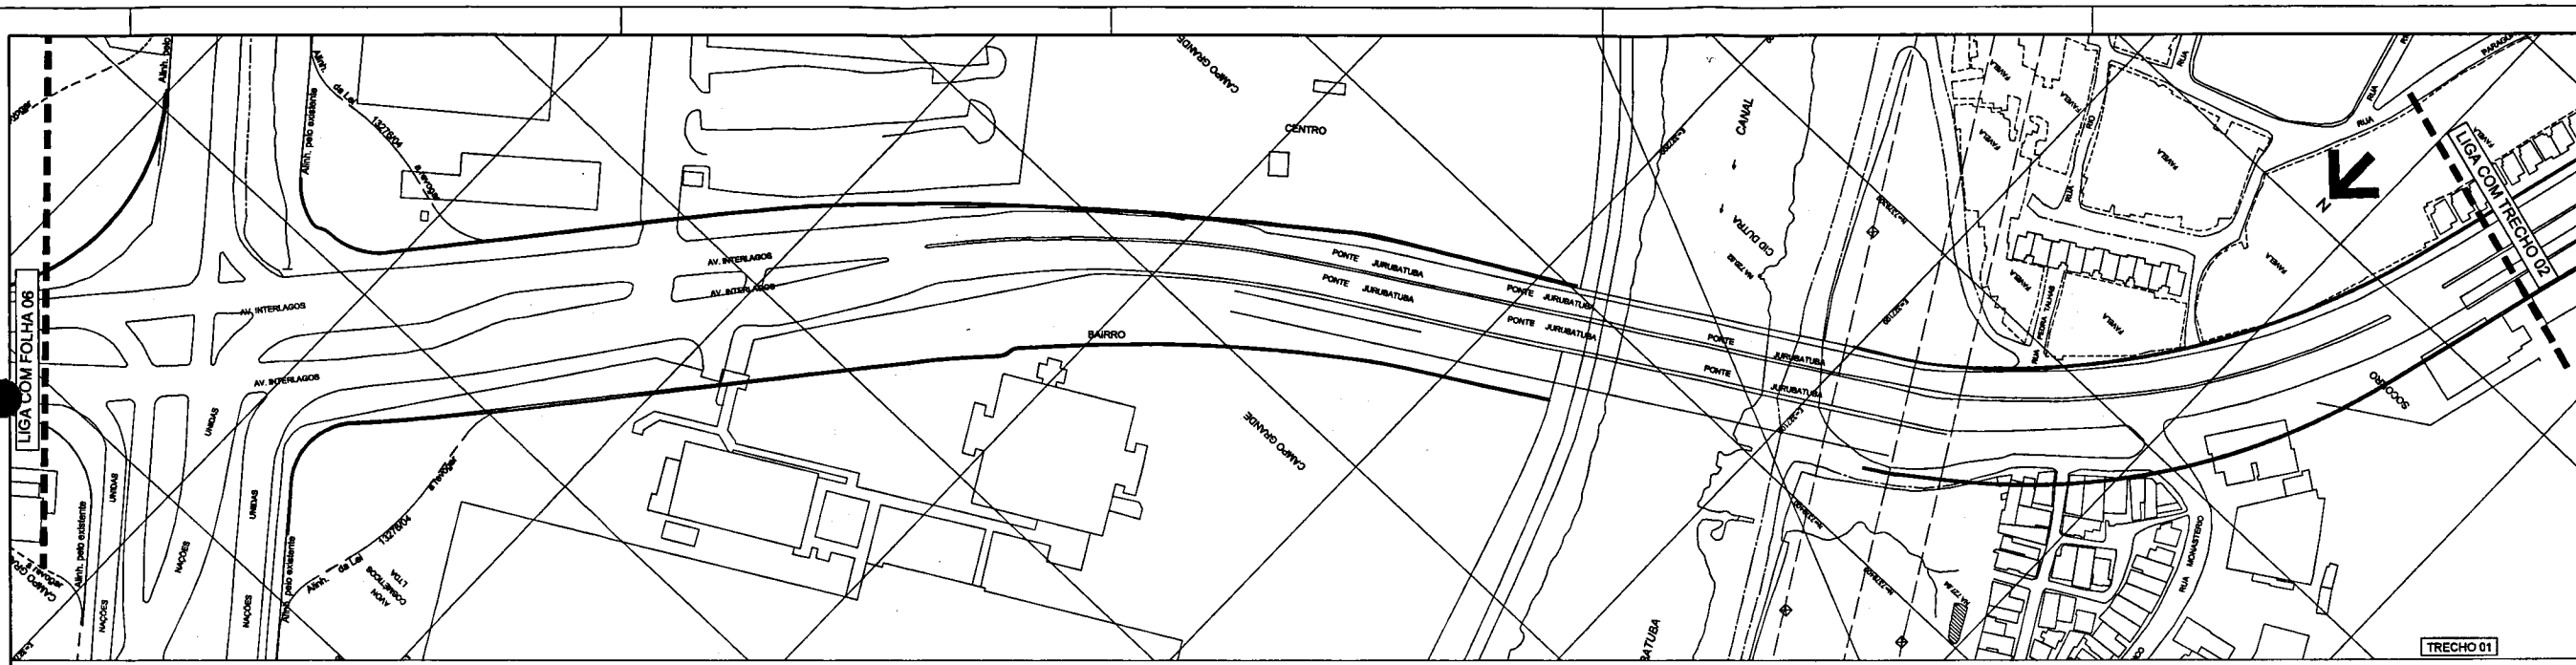


DES. ARQUITETO	ESC. 1:1000	PREFEITURA DE SÃO PAULO SECRETARIA DE INFRAESTRUTURA URBANA E OBRAS SUPERINTENDÊNCIA DE PROJETOS VIÁRIOS PROJ. 3
CHefe DE REG. TÉCNICA	DATA SETEMBRO/2013	
DIRETOR DE DIVISÃO		
SUPERINTENDENTE		
LEGENDA: — ALINHAMENTO A APROVAR - - - ALINHAMENTO A REVOGAR — ALINHAMENTO A MANter		Assunto: Alargamento de Vias Local: Av. Moreira Guimarães / Av. Washington Luiz / Av. Interlagos / Av. Sen. Teófilo Vilela ENCAMINHADO A APROV. PELO PROCESSO Nº 2013-0.198.704- APROVADO PELA LEI Nº DE / /

[Handwritten signature]

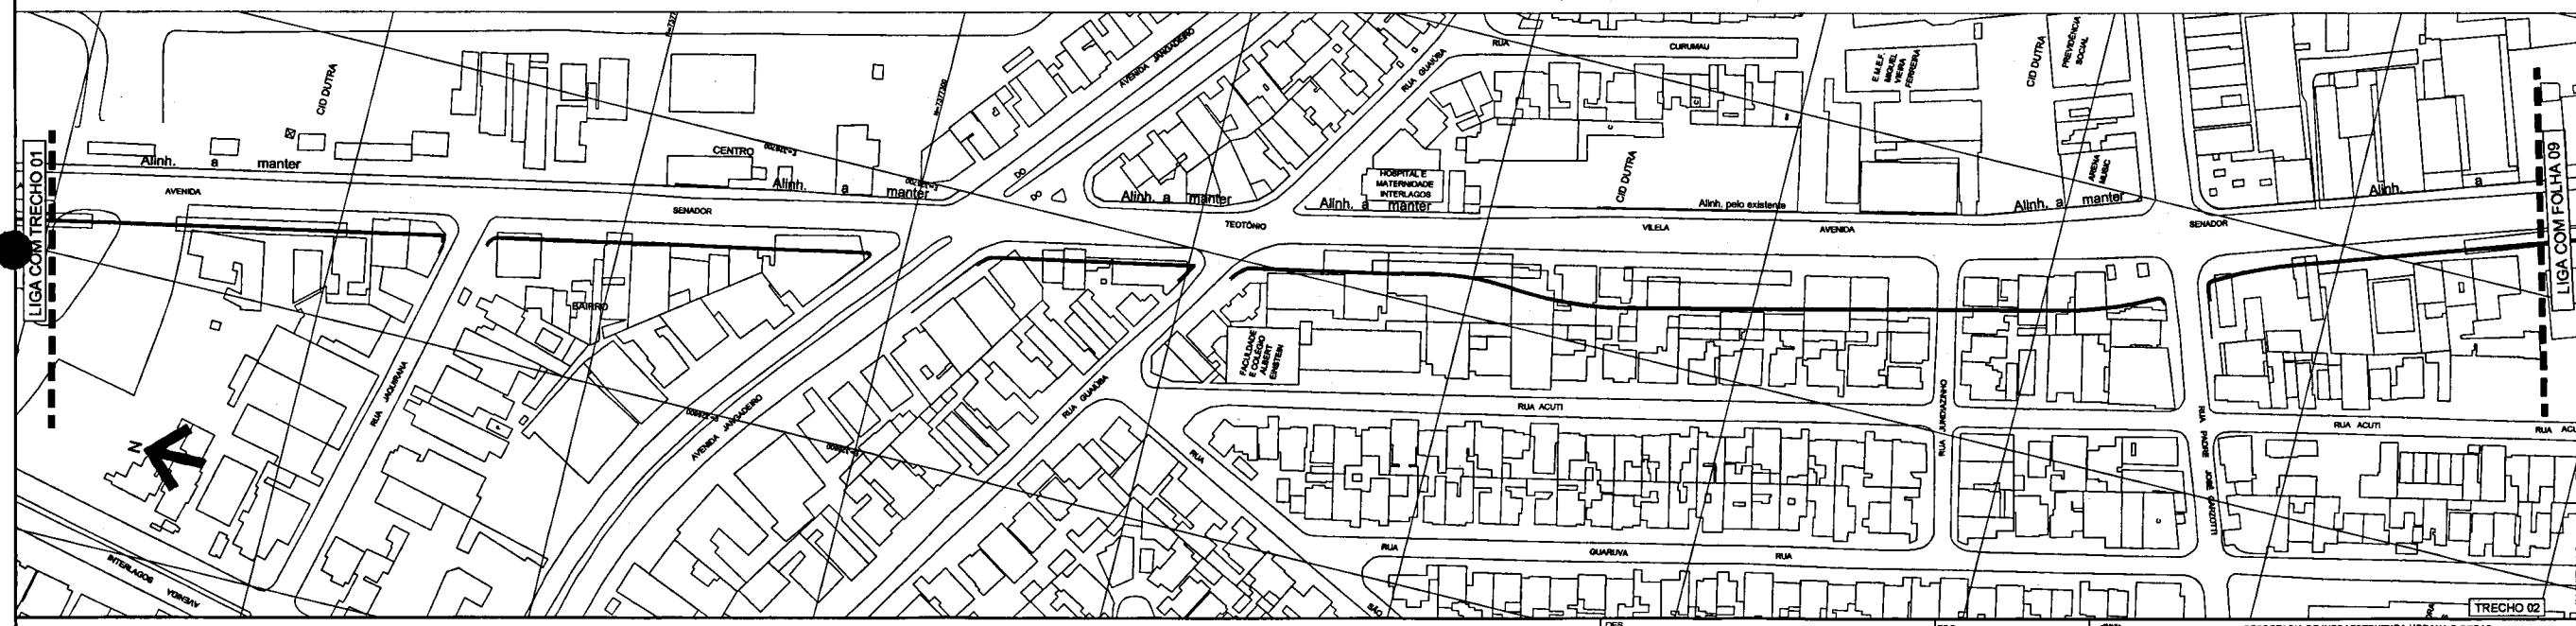



DE ARQ/ENG. CHEFE DE SEC. TÉCNICA DIRETOR DE OBRAS SUPERINTENDENTE	ESC. 1:1000 DATA SETEMBRO/2013	PREFEITURA DE SÃO PAULO SECRETARIA DE INFRAESTRUTURA URBANA E OBRAS SUPERINTENDÊNCIA DE PROJETOS VÁRIOS PROJ. 3	CLAS. W-1205 Nº 26.962/8 DE / /
LEGENDA: — ALINHAMENTO A APROVAR — ALINHAMENTO A REVOGAR — ALINHAMENTO A MANTER		Assunto: Alargamento de Vias Local: Av. Moreira Guimarães / Av. Washington Luís / Av. Interlagos / Av. Sen. Teófilo Vilela ENCAMINHADO À APROV. PELO PROCESSO Nº 2013-0.198.734-8 APROVADO PELA LEI Nº	

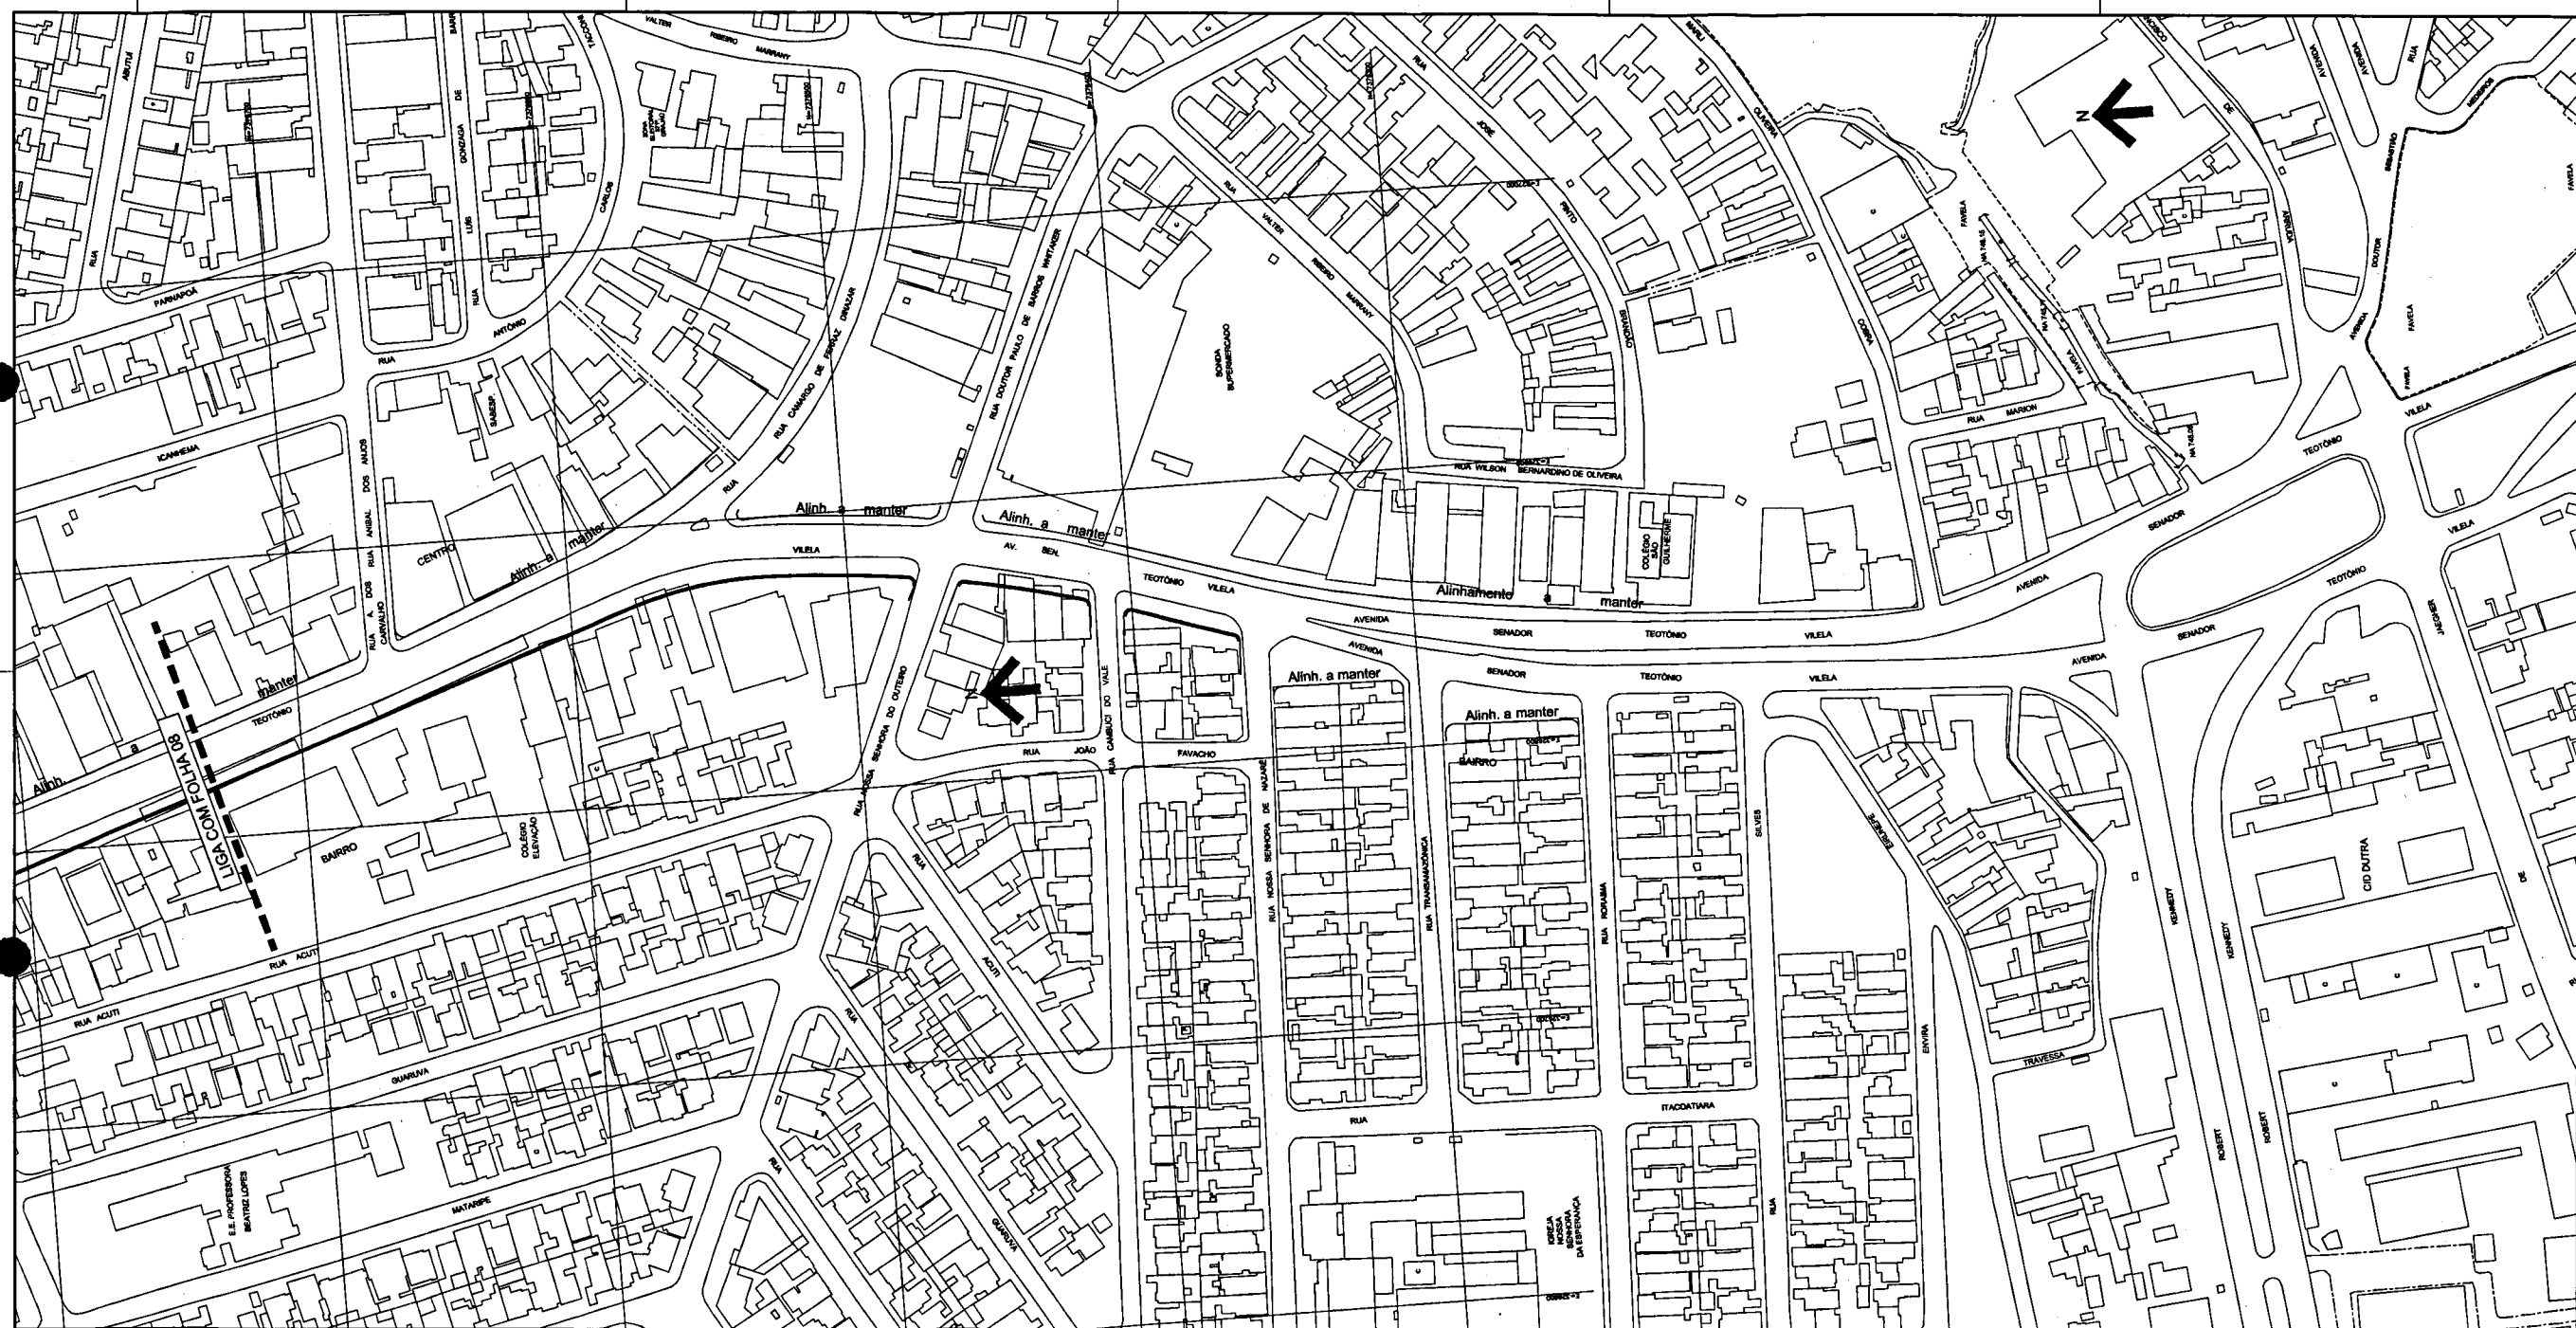

DER ARQ. ENG. CHEFE DE SEC. TÉCNICA DIRETOR DE DIVISÃO SUPERINTENDENTE LEGENDA: — ALINHAMENTO A APROVAR - - - ALINHAMENTO A REVISAR — ALINHAMENTO A MANter	ESC. 1:1000 DATA SETEMBRO/2013	PREFEITURA DE SÃO PAULO SECRETARIA DE INFRAESTRUTURA URBANA E OBRAS SUPERINTENDÊNCIA DE PROJETOS VIÁRIOS PROJ 3 Assunto: Alargamento de Vias Local: Av. Moisés Guimarães / Av. Washington Luís / Av. Intelliges / Av. São Teodoro Vilela ENCAMINHADO A APROV. PELO PROCESSO Nº 2013-0.196-704-8 APROVADO PELA LEI Nº	CLAS. W-1205 Nº 26.962/9 DE / /
--	-----------------------------------	--	---------------------------------------




ASSUNTO: AROJENQ. CHEFE DE SEC. TECNICA DIRETOR DE DIVISAO SUPERINTENDENTE LEGENDA	ESR: 1:1000 DATA: SETEMBRO/2013	PREFEITURA DE SÃO PAULO SECRETARIA DE INFRAESTRUTURA URBANA E OBRAS SUPERINTENDENCIA DE PROJETOS VARIOS PROJ 3 ASSUNTO: Alargamento de Via LOCAL: Rua João Batista Conti e Rua Luis Mattaus ENCAMINHADO A APROV. PELO PROCESSO Nº 2013-0.196.704-8 APROVADO PELA LEI Nº	CLAS. L-604 Nº 26.963 / 01
--	------------------------------------	---	-------------------------------

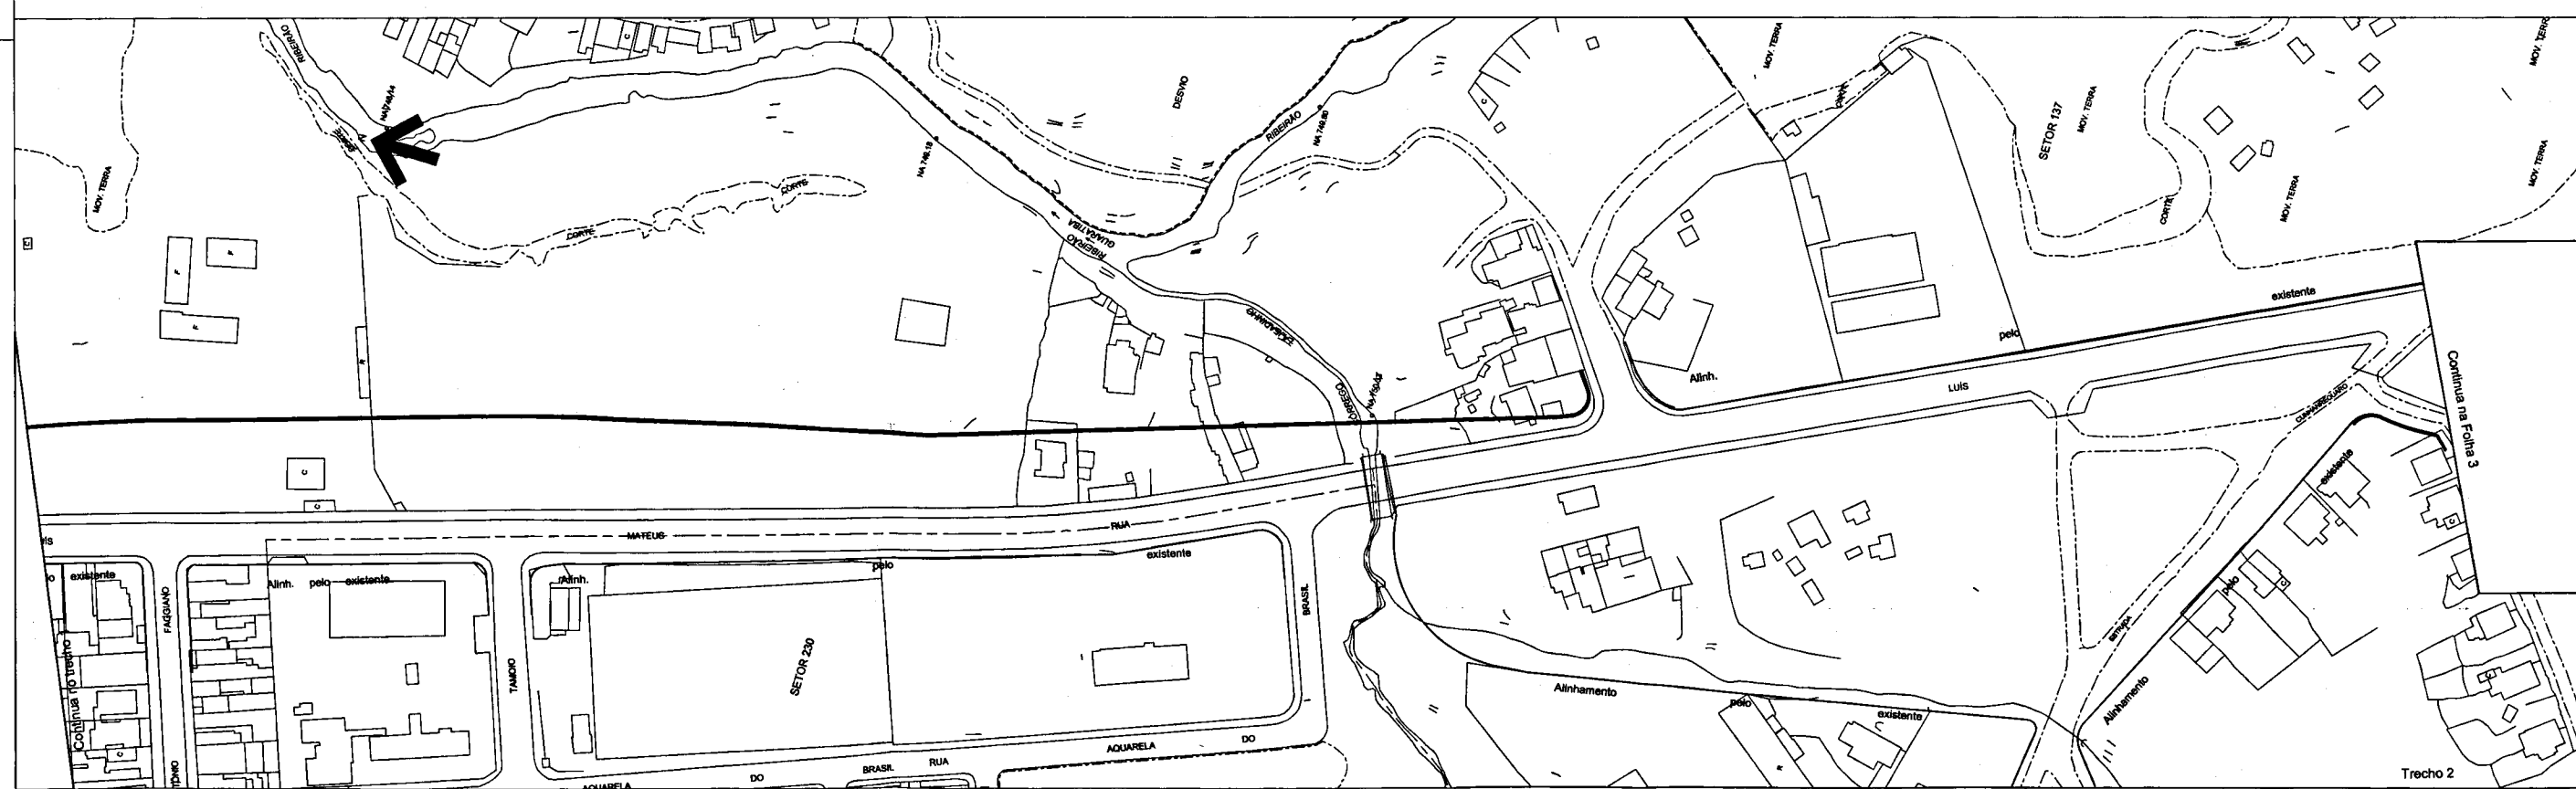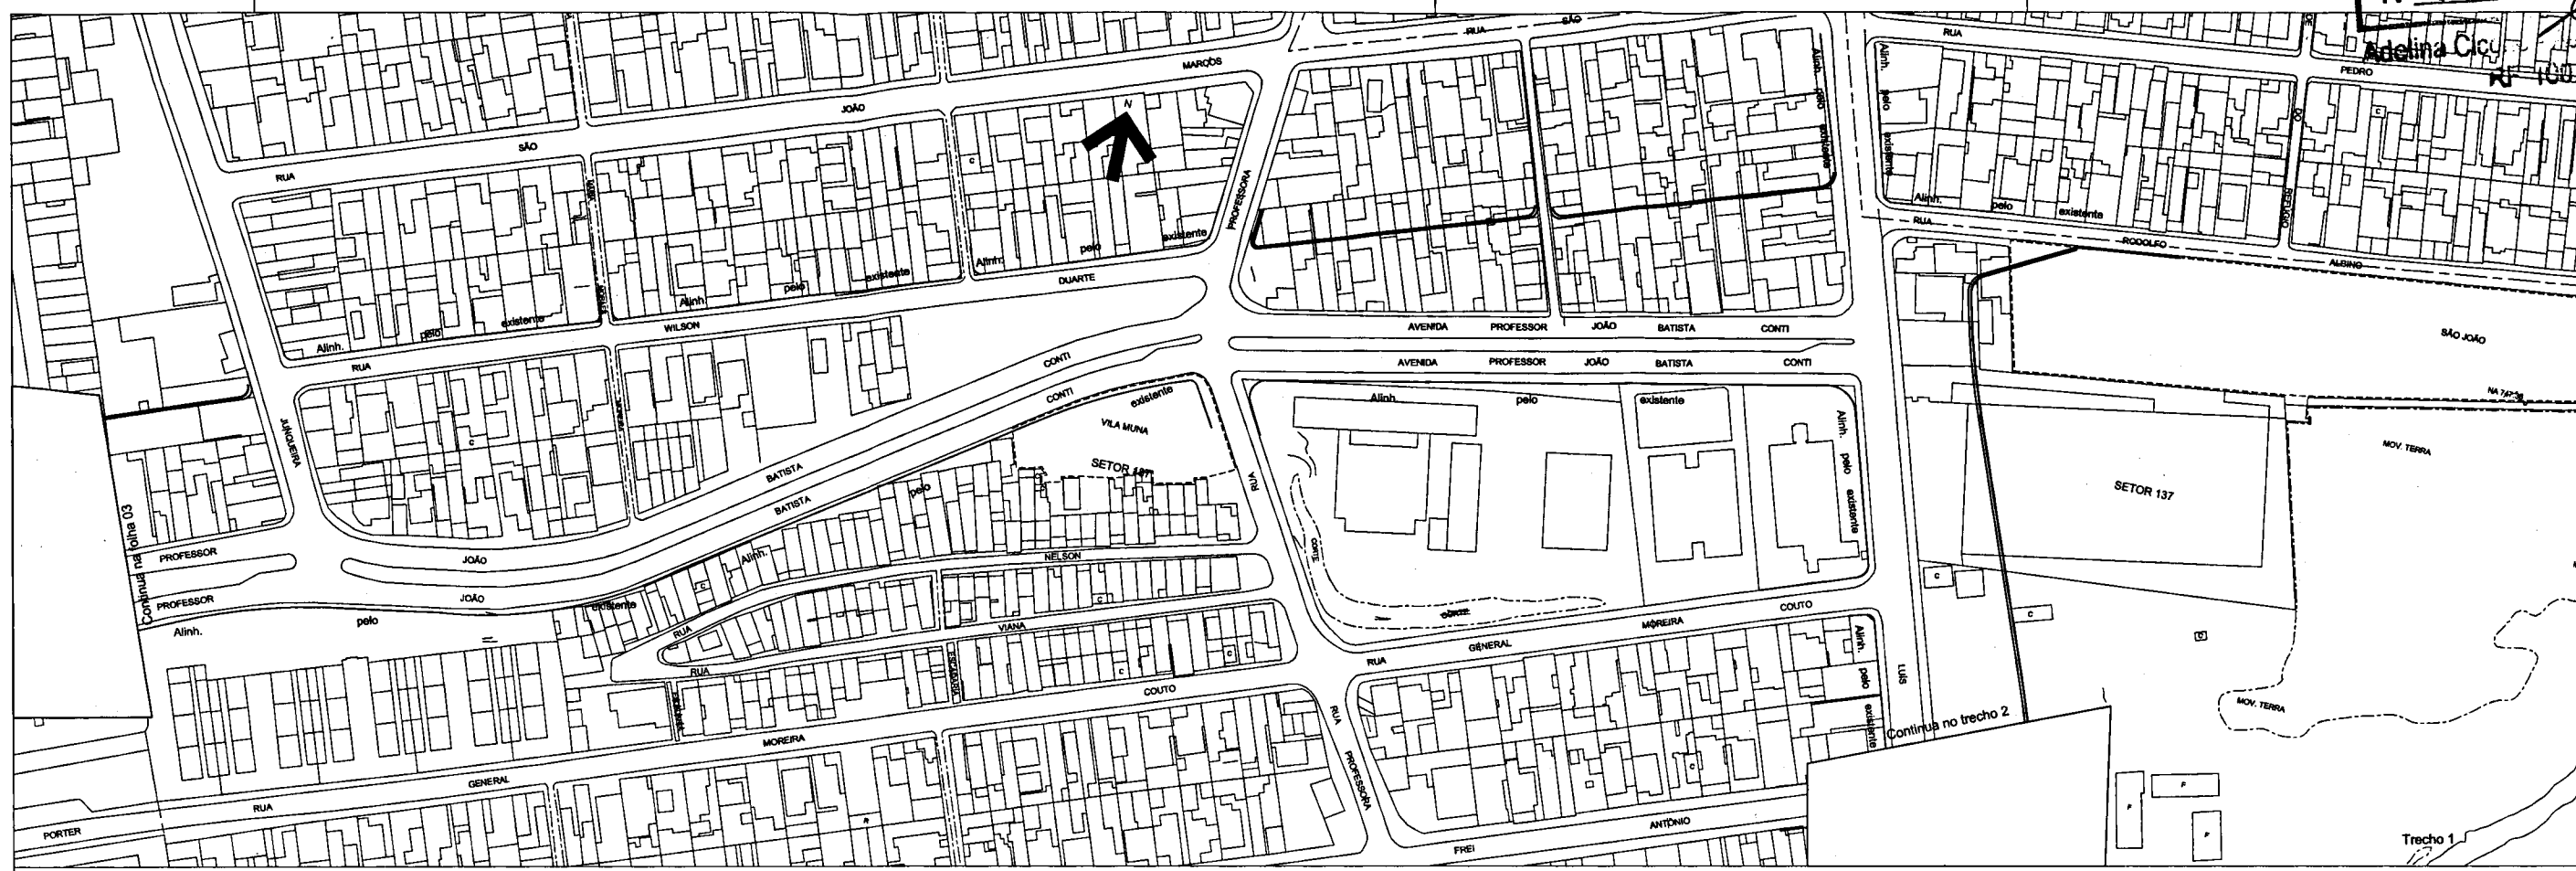

ASSUNTO: ARQ. ENG. CHEFE DE SEC. TÉCNICA DIRETOR DE DIVISÃO SUPERINTENDENTE LEGENDA	ESC. 1:1000 DATA SETEMBRO/2013	PREFEITURA DE SÃO PAULO SECRETARIA DE INFRAESTRUTURA URBANA E OBRAS SUPERINTENDÊNCIA DE PROJETOS VÁRIOS PROJ 3 ASSUNTO: Alargamento de Via LOCAL: Rua João Batista Conti e Rua Luís Mathews ENCAMINHADO À APROV. PELO PROCESSO Nº 2013-0.196.704-8 APROVADO PELA LEI Nº	CLAS. L-604 Nº 26.963 / 2
--	---	---	--

— ALINHAMENTO A APROVAR
 — ALINHAMENTO A MANter

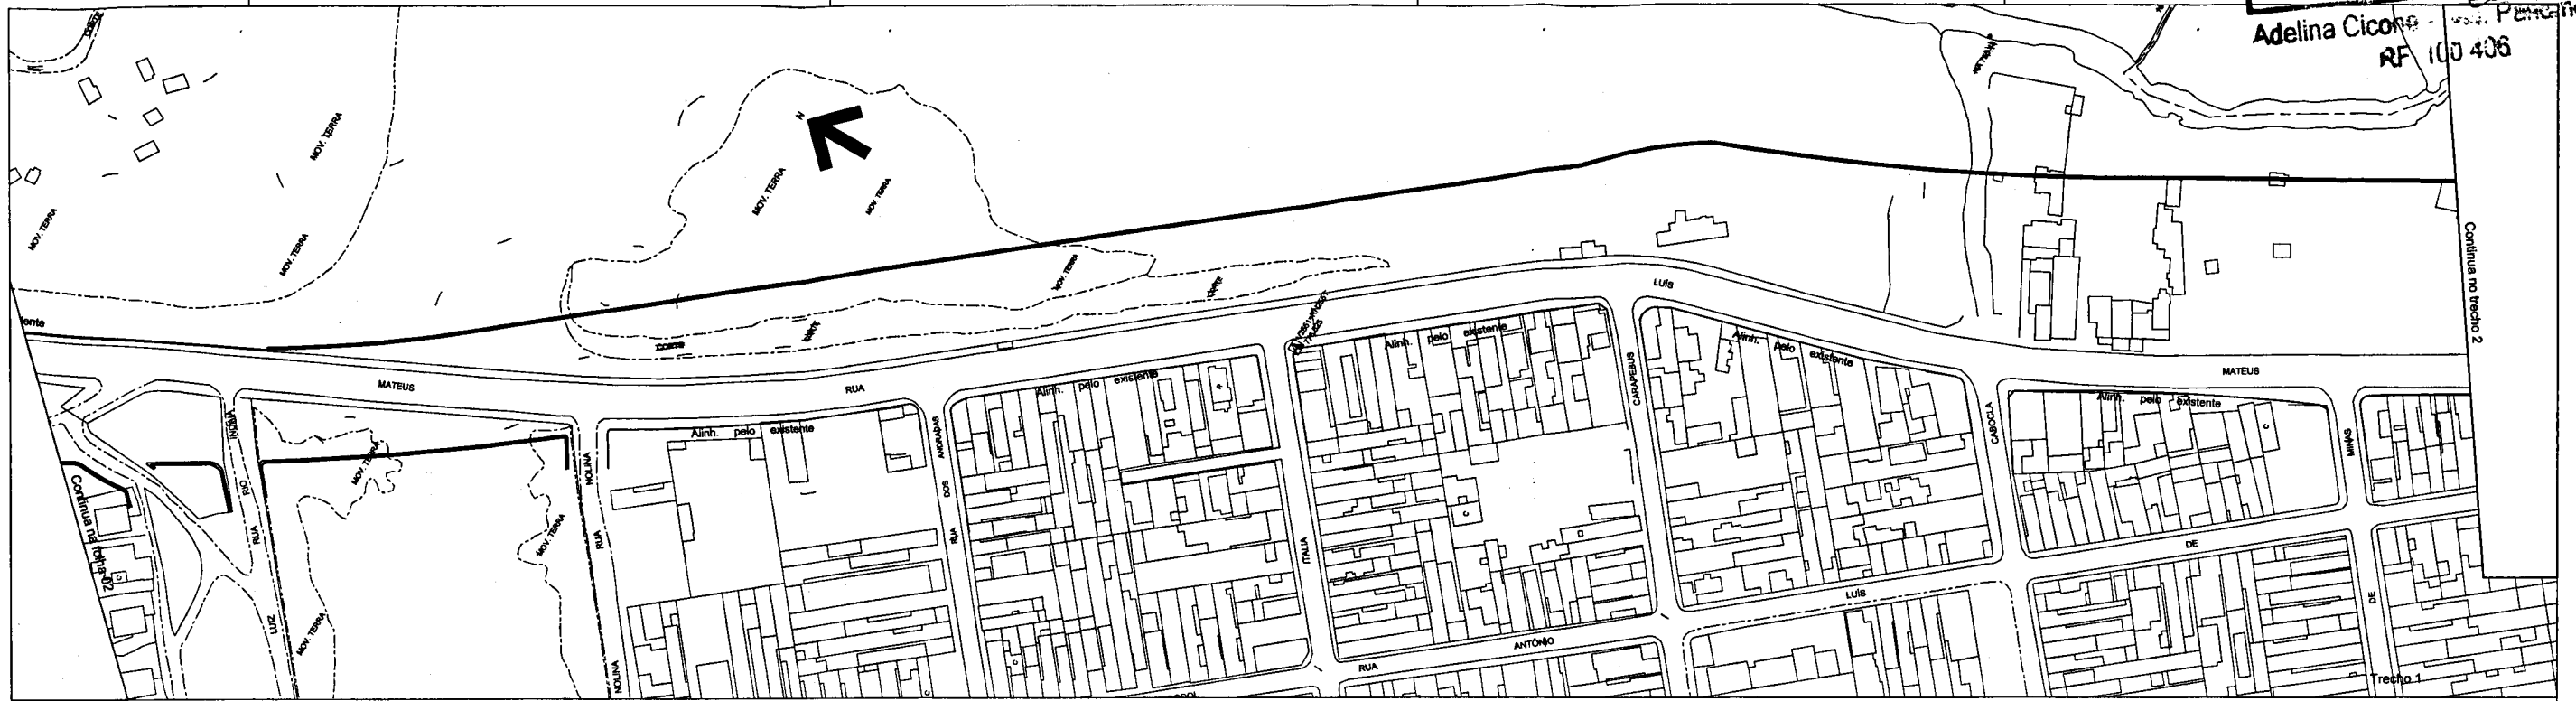


ASSUNTO: ARG. ENQ. CHEFE DE SEC. TÉCNICA DIRETOR DE OBRAS SUPERINTENDENTE LEGENDA:	ESC. 1:1000 DATA SETEMBRO/2013	PREFEITURA DE SÃO PAULO SECRETARIA DE INFRAESTRUTURA URBANA E OBRAS SUPERINTENDÊNCIA DE PROJETOS VIÁRIOS PRD J 3	CLAS. L-604 Nº 26.963/03
ALINHAMENTO A APROVAR ALINHAMENTO A MANter		ASSUNTO: Alargamento de Via LOCAL: Rua João Batista Corti e Rua Luís Mateus TRECHO: Desde Rua João Batista Corti até Estrada do Iguaçu ENCAMINHADO À APROV. PELO PROCESSO Nº 2013-0.196.704-8 APROVADO PELA LEI Nº	

TERMO DE ENCERRAMENTO DE VOLUME DE PROCESSO

Este é o volume 1 do Anexo 1 ao PL 01-0017 de 2014, que se encerra às fls. 54. Segue o volume 2, que será iniciado a partir da folha 55.

SP, 11 / 02 / 2014

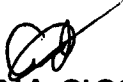
ADELINA CICONE

RF 100.406