

PLANTA DE LOCALIZAÇÃO

LEGENDA:

NOTAS:

REVISÃO	DATA	NATUREZA	EXEC.	VERIF.	APROV.

ASSUNTO: ESTUDO PARA PRAÇA SOBRE O RESERVATÓRIO R02 – CÓRREGO ANTONICO

TÍTULO: PROJETO CONCEITUAL IMPLANTAÇÃO

LOCAL: AV. GIOVANNI GRONCHI, 10 (AO LADO DO ESTÁDIO DO MORUMBIS)

BAIRRO: MORUMBI, SÃO PAULO – SP

TRECHO: 01/01

PROJETADO POR:
JÚLIA COELHO DOURADO
ANTONIA RIBEIRO GUGLIELMI

REV. 04

RESP. TÉCNICO | CREA: | ART:

Nº PROCESSO: | ESCALA: 1: 400 | DATA: 27/03/2025 | FOLHA: 01/01

Nº CONTRATO: | ARQUIVO DIGITAL: PROJETO_PRAÇA_ANTONICO_REV4.DWG


PROJETISTA:
DESENHISTA:
VERIFICAÇÃO:
APROVAÇÃO:
RESP. TÉCNICO:

CIDADE DE SÃO PAULO
INFRAESTRUTURA URBANA E OBRAS

INFRAESTRUTURA URBANA E OBRAS
ASSESSORIA TÉCNICA NÚCLEO DE PLANEJAMENTO
ATNP

	VERIFICAÇÃO TÉCNICA	APROVAÇÃO TÉCNICA	DATA	APROVAÇÃO FINAL
PROJ-1				
PROJ-2				

SEÇÃO DE ARQUIVO
CLAS.
Nº
FOLHA Nº

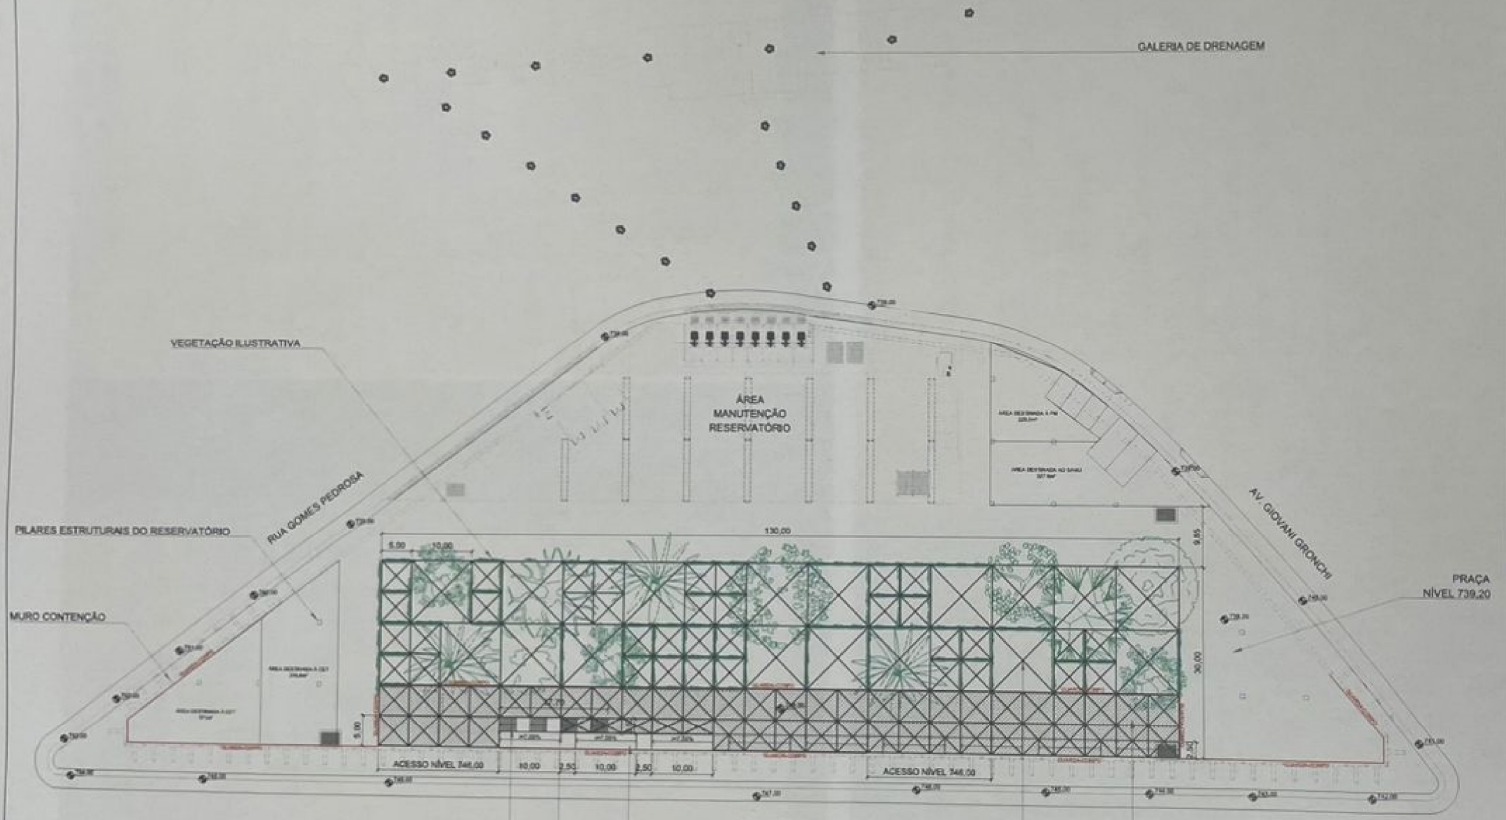

IMPLANTAÇÃO - PROJETO CONCEITUAL
ESC.: 1:400

ESCADA: E=0,17m / P=0,30m
4 MÓDULOS DE 2,7m X 2,5m COM 9 DEGRAUS
E 3 DESCANSOS DE 2,3m X 2,5m

PILARES METÁLICOS (EM VERMELHO), NÃO ALINHADOS COM PILARES DO RESERVATÓRIO, PARA SUSTENTAÇÃO DA RAMPA E ESCADA

RAMPA ENGASTADA NO MURO:
9 MÓDULOS DE 10m X 2,5m
(7,55% DE INCLINAÇÃO) E
8 DESCANSOS DE 2,5m X 2,5m

PERGOLADO METÁLICO. PILARES DA ESTRUTURA COINCIDEM COM OS PILARES ESTRUTURAIS (EM AZUL) DO RESERVATÓRIO

TRECHO DO PERGOLADO COBERTO COM GUARDA-CORPO ACESSO POR RAMPA E ESCADA E PELA RUA JOÃO DA CRUZ MELÃO - NÍVEL 746,00

Matéria PL 767/2025. Documento assinado digitalmente por FABIO RIVA DOS SANTOS em 02/07/2025 e juntado ao PL 767/2025 por Gabriel da Silva Feitosa Vilar. Sua validade pode ser conferida em https://splegisconsulta.saopaulo.sp.leg.br/Home/AbrirDocumento?pID=650419.

autuado por Gabriel da Silva Feitosa Vilar em 02/07/2025 18:07:45.