



**PREFEITURA DE  
SÃO PAULO**  
**GABINETE DO PREFEITO**  
**OFÍCIO AO LEGISLATIVO**

**Ofício ATL SEI nº 141252585**

Ref.: Ofício SGP-23 nº 1120/2023

Senhor Presidente,

Reportando-me ao Ofício acima referenciado, em atenção à Indicação nº 144/2023, de autoria do Vereador Rubinho Nunes, restituo-lhe o presente instruído com as informações prestadas pela Secretaria Municipal de Mobilidade Urbana e Transporte (SMT) e pela Subprefeitura Pinheiros (SUB-PI), a respeito das correções em calçadas, com foco na instalação de meios de acessibilidade em esquinas, em especial, nas que especifica.

Na oportunidade, renovo a essa Presidência meus protestos de apreço e consideração.

**DENISE RAMOS**

Secretária Adjunta em exercício  
Casa Civil

*(documento assinado e datado eletronicamente)*

Ao Excelentíssimo Senhor

**RICARDO TEIXEIRA**

Digníssimo Presidente da Câmara Municipal de São Paulo



**Denise Soares Ramos**  
**Secretária Adjunta Substituta**  
Em 04/09/2025, às 00:57.

---

A autenticidade deste documento pode ser conferida no site  
<http://processos.prefeitura.sp.gov.br>, informando o código verificador **141252585** e o código  
CRC **D93DEDC9**.

---



**PREFEITURA DO MUNICÍPIO DE SÃO PAULO**  
**SECRETARIA MUNICIPAL DE MOBILIDADE E TRÂNSITO**

**Assessoria Jurídica de Transportes**

Rua Boa Vista, 128 / 136, 4º andar - Fundos - Bairro Centro - São Paulo/SP -  
CEP 01014-000

Telefone:

**PROCESSO 6010.2023/0004055-5**

**Encaminhamento SMT/AJ Nº 096061315**

São Paulo, 28 de dezembro de 2023.

**Interessado:** Gabinete do Prefeito - Assessoria Técnico-Legislativa - PREF/CASA CIVIL/ATL

**Assunto:** Ref. Ofício SGP-23 nº 1120/2023 - CMSP Presidente Milton Leite - Encaminha a Indicação nº 144/2023 do Vereador Rubinho Nunes que "seja visto a viabilidade de empregar correções em calçadas, instalando meios de acessibilidade em esquinas".

**SMT/GAB**

**Sr. Secretário**

Trata-se de Ofício encaminhado pela Câmara Municipal, via Casa Civil/ATL, com indicações do Vereador Rubinho Nunes, por via do qual solicita análise de viabilidade de empregar correções em calçadas, instalando meios de acessibilidade em diversas esquinas da cidade, conforme especificado no Ofício anexado ao doc. 094661146. Encaminhado o Expediente à CET, pela competência, foram prestadas as informações pertinentes anexadas ao doc. 095080236 e seguintes, até o doc. 095570252. Em se tratando de informações técnicas objetivas, esta Assessoria Jurídica nada tem a acrescentar, razão pela qual proponho o retorno dos autos à Casa Civil/ATL para prosseguimento.



**João Batista da Silva**  
**Chefe de Assessoria Jurídica**  
Em 28/12/2023, às 18:14.

A autenticidade deste documento pode ser conferida no site  
<http://processos.prefeitura.sp.gov.br>, informando o código verificador **096061315** e o código CRC **2D2F99D3**.





**COMPANHIA DE ENGENHARIA DE TRÁFEGO**  
**Departamento de Atendimento a Órgãos Externos**

Barão de Itapetininga, 18, 8º andar - Bairro Centro - São Paulo/SP - CEP 01042-000

Telefone: (11) 3396-8144

**PROCESSO 6010.2023/0004055-5**

**Encaminhamento CET/GAB/DAE Nº 095080236**

6010.2023/0004055-5

**DO**

Sr(a). Assessor(a),

Em atenção ao solicitado pelo documento nº 094677106, encaminhamos o presente informando que para o assunto foi aberto o CS nº 96.25.03223/23-97 ,96.25.03226/23-85,96.25.03227/23-48, 96.25.03229/23-73,96.25.03230/23-52 e 96.25.03231/23-15, tramitado para essa Diretoria.

Prazo 20/12/23

Atenciosamente




**Leonardo Pizzanelli**  
**Assistente Administrativo**

Em 12/12/2023, às 15:29.

A autenticidade deste documento pode ser conferida no site  
<http://processos.prefeitura.sp.gov.br>, informando o código verificador **095080236** e o código CRC **25984FBF**.

Projeto R Manduri x R Içana (095567715) SEI 6010.2023/0004055-5 / pg. 6

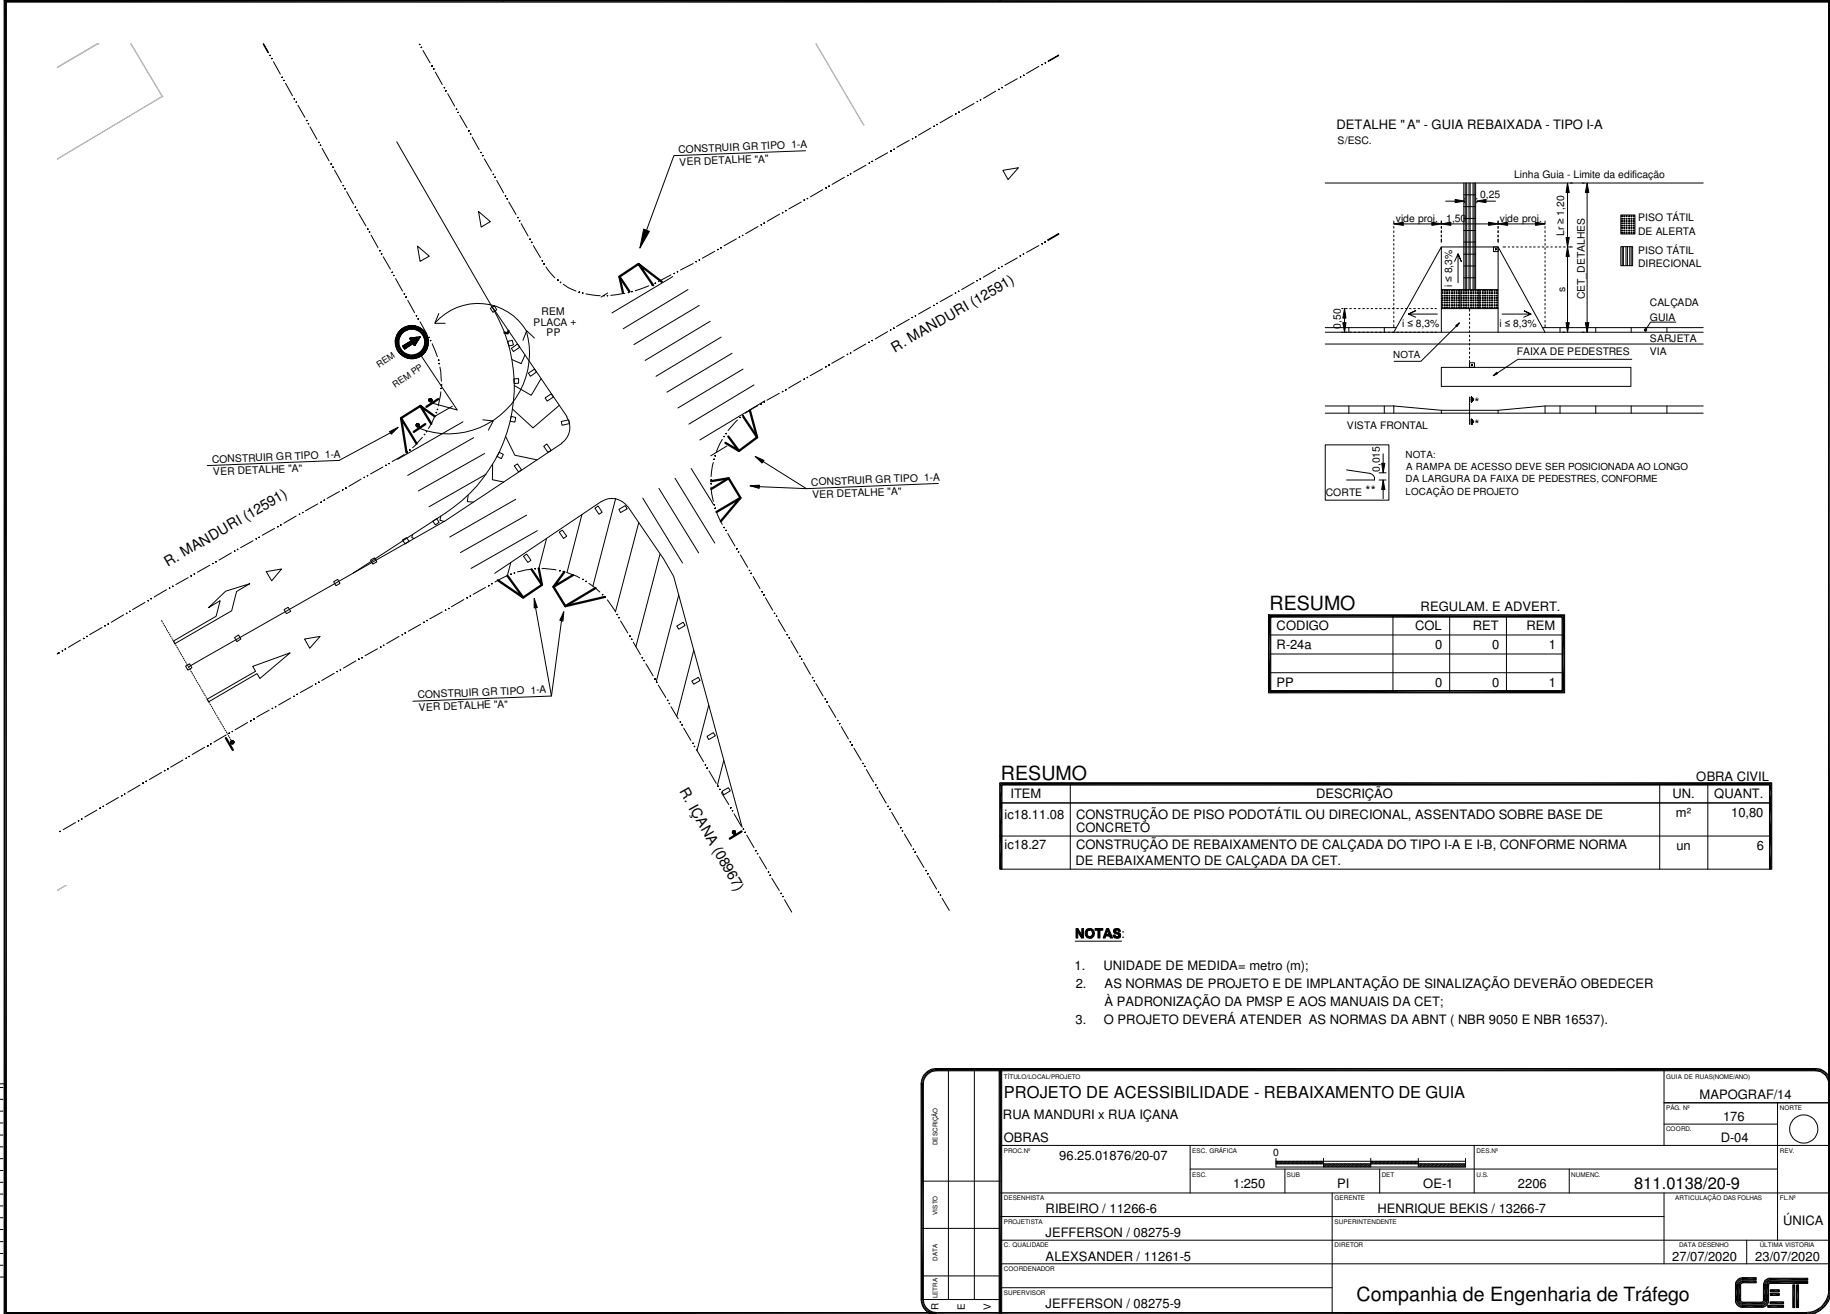

**Não PS – ANÁLISE TÉCNICA**  
**SINALIZAÇÃO – LOCALIZADO**

**Nº: 96.25.03223/23-97**

Reg. CET: 11255 19/12/23  
Analista: EDUARDO DA SILVA PEREIRA

---

**PARECER TÉCNICO**

---

**CS nº 96.25.03223/23-97,**

**Processo nº 6010.2023/0004055-5**

**Encaminhamento CET/GAB/DAE Nº 095080236**

**Ofício SGP-23 nº 1120/2023 - CMSP**

**Assunto: "Avaliar a viabilidade de empregar correções em calçadas, instalando meios de acessibilidade em esquinas".**

**Local: Rua Içana x Rua Manduri**

**Descrição da solicitação: "Executar correções em passeio público com elementos de acessibilidade".**

Em atenção ao solicitado, objetivando a melhoria das condições de acessibilidade nas esquinas do cruzamento em referência, foi elaborado projeto funcional prevendo obras para implantação de rampas acessíveis nas aproximações com faixas de pedestre existentes (projeto anexo).

Desta forma, solicitamos encaminhamento à Subprefeitura de Pinheiros para análise quanto a possibilidade de execução de obras para implantação destas rampas de acesso.

*Eduardo Da Silva Pereira*

Reg.CET: 11255  
19/12/23



**Não PS – ANÁLISE TÉCNICA**  
**SINALIZAÇÃO – LOCALIZADO**

**Nº: 96.25.03226/23-85**

Reg. CET: 11255 19/12/23  
Analista: EDUARDO DA SILVA PEREIRA

---

**PARECER TÉCNICO**

---

**CS nº 96.25.03226/23-85,**

**Processo nº 6010.2023/0004055-5**

**Encaminhamento CET/GAB/DAE Nº 095080236**

**Ofício SGP-23 nº 1120/2023 - CMSP**

**Assunto: "Avaliar a viabilidade de empregar correções em calçadas, instalando meios de acessibilidade em esquinas".**

**Local: Rua Antônio Bicudo x Rua Navarro De Andrade**


**Descrição da solicitação: "Executar correções em passeio público com elementos de acessibilidade".**

Em atenção ao solicitado, objetivando a melhoria das condições de acessibilidade nas esquinas do cruzamento em referência, foi elaborado projeto funcional prevendo obras para implantação de rampas acessíveis nas aproximações com faixas de pedestre existentes (projeto anexo).

Desta forma, solicitamos encaminhamento à Subprefeitura de Pinheiros para análise quanto a possibilidade de execução de obras para implantação destas rampas de acesso.

*Eduardo Da Silva Pereira*

Reg.CET: 11255  
19/12/23

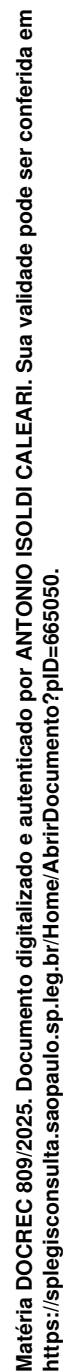

**Não PS – ANÁLISE TÉCNICA**  
**SINALIZAÇÃO – LOCALIZADO**

**Nº: 96.25.03227/23-48**

Reg. CET: 11255 19/12/23  
Analista: EDUARDO DA SILVA PEREIRA

---

**PARECER TÉCNICO**

---

**CS nº 96.25.03227/23-48,**

**Processo nº 6010.2023/0004055-5**

**Encaminhamento CET/GAB/DAE Nº 095080236**

**Ofício SGP-23 nº 1120/2023 - CMSP**

**Assunto: "Avaliar a viabilidade de empregar correções em calçadas, instalando meios de acessibilidade em esquinas".**

**Local: Rua Benjamim Egas x Rua Antônio Bicudo**


**Descrição da solicitação: "Executar correções em passeio público com elementos de acessibilidade".**

Em atenção ao solicitado, objetivando a melhoria das condições de acessibilidade nas esquinas do cruzamento em referência, foi elaborado projeto funcional prevendo obras para implantação de rampas acessíveis nas aproximações com faixas de pedestre existentes (projeto anexo).


Desta forma, solicitamos encaminhamento à Subprefeitura de Pinheiros para análise quanto a possibilidade de execução de obras para implantação destas rampas de acesso.

*Eduardo Da Silva Pereira*

Reg.CET: 11255  
19/12/23

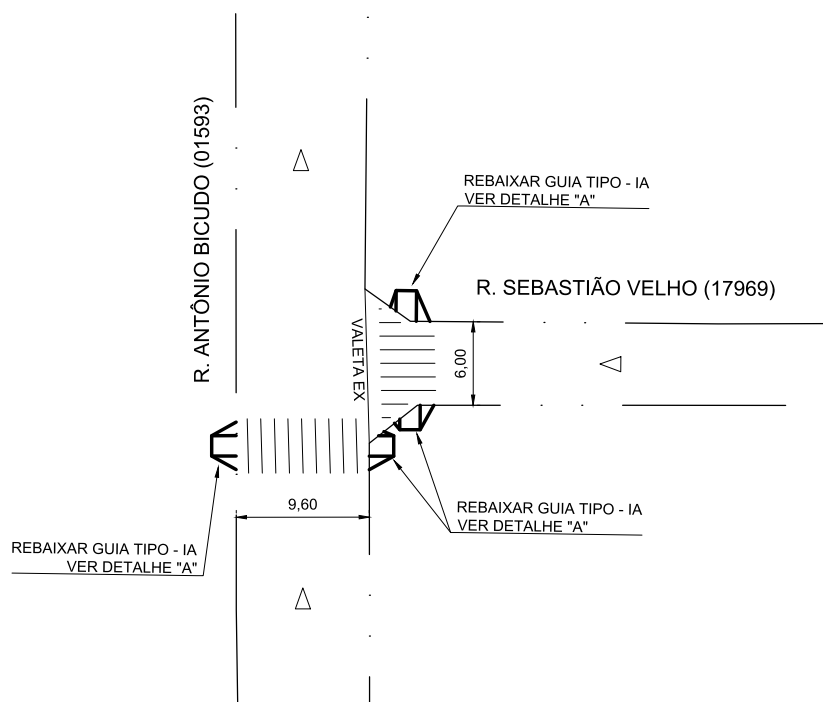[illegible]

DETALHE "A" - GUIA REBAIXADA - TIPO I-A  
S/ESC.

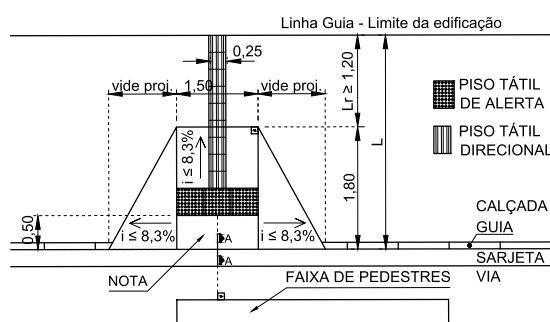

NOTA:  
A RAMPA DE ACESSO DEVE SER  
POSICIONADA AO LONGO DA LARGURA  
DA FAIXA DE PEDESTRES, CONFORME  
LOCAÇÃO DE PROJETO

## RESUMO

| RESUMO  |   |     | OBRA CIVIL |
|---------|---|-----|------------|
| ITEM    | DESCRIÇÃO                                                                                                  | UN. | QUANT.     |
| ic18.27 | CONSTRUÇÃO DE REBAIXAMENTO DE CALÇADA DO TIPO I-A E I-B, CONFORME NORMA DE REBAIXAMENTO DE CALÇADA DA CET. | un  | 04         |

**NOTAS:**

1. UNIDADE DE MEDIDA= metro (m);
2. AS NORMAS DE PROJETO E DE IMPLANTAÇÃO DE SINALIZAÇÃO DEVERÃO OBEDECER À PADRONIZAÇÃO DA PMSP E AOS MANUAIS DA CET;

|                                        |  |              |  |                        |  |                       |  |
|----------------------------------------|--|--------------|--|------------------------|--|-----------------------|--|
| TÍTULO/LOCAL/PROJETO                   |  |              |  | GUIA DE RUAS(NOME/ANO) |  |                       |  |
| REBAIXAMENTO DE CALÇADA                |  |              |  | MAPOGRAF/14            |  |                       |  |
| R. ANTÔNIO BICUDO X R. SEBASTIÃO VELHO |  |              |  | PAG. Nº                |  | NORTE                 |  |
| OBRAS                                  |  |              |  | COORD.                 |  | REV.                  |  |
| PROC. Nº                               |  | ESC. GRÁFICA |  | DES. Nº                |  |                       |  |
|                                        |  |              |  |                        |  |                       |  |
|                                        |  | ESC. 1:500   |  | U.S. 2701              |  | NUMENC. 811-0379-23-0 |  |
| DESENHISTA                             |  |              |  | GERENTE                |  | ULTIMA VISTORIA       |  |
| VITÓRIA RIBEIRO 21580-5                |  |              |  | MARCELO FONTES 6771-7  |  | FL. Nº                |  |
| PROJETISTA                             |  |              |  | SUPERINTENDENTE        |  |                       |  |
| RAIMUNDO ROSSI 3054-6                  |  |              |  |                        |  |                       |  |
| C. QUALIDADE                           |  |              |  | DIRETOR                |  | DATA                  |  |
| EDUARDO PEREIRA 11255-5                |  |              |  |                        |  |                       |  |
| COORDENADOR                            |  |              |  |                        |  |                       |  |
| SUPERVISOR                             |  |              |  |                        |  |                       |  |
| EDUARDO PEREIRA 11255-5                |  |              |  |                        |  |                       |  |

**Não PS – ANÁLISE TÉCNICA**  
**SINALIZAÇÃO – LOCALIZADO**

**Nº: 96.25.03229/23-73**

Reg. CET: 11255 19/12/23  
Analista: EDUARDO DA SILVA PEREIRA

---

**PARECER TÉCNICO**

---

**CS nº 96.25.03229/23-73,**

**Processo nº 6010.2023/0004055-5**

**Encaminhamento CET/GAB/DAE Nº 095080236**

**Ofício SGP-23 nº 1120/2023 - CMSP**

**Assunto: "Avaliar a viabilidade de empregar correções em calçadas, instalando meios de acessibilidade em esquinas".**

**Local: Rua Sebastião Velho x Rua Antônio Bicudo**

**Descrição da solicitação: "Executar correções em passeio público com elementos de acessibilidade".**

Em atenção ao solicitado, objetivando a melhoria das condições de acessibilidade nas esquinas do cruzamento em referência, foi elaborado projeto funcional prevendo obras para implantação de rampas acessíveis nas aproximações com faixas de pedestre existentes (projeto anexo).

Desta forma, solicitamos encaminhamento à Subprefeitura de Pinheiros para análise quanto a possibilidade de execução de obras para implantação destas rampas de acesso.

*Eduardo Da Silva Pereira*

Reg.CET: 11255  
19/12/23



**Não PS – ANÁLISE TÉCNICA**  
**SINALIZAÇÃO – LOCALIZADO**

**Nº: 96.25.03230/23-52**

Reg. CET: 11255 19/12/23  
Analista: EDUARDO DA SILVA PEREIRA

---

**PARECER TÉCNICO**

---

**CS nº 96.25.03230/23-52**

**Processo nº 6010.2023/0004055-5**  
**Encaminhamento CET/GAB/DAE Nº 095080236**  
**Ofício SGP-23 nº 1120/2023 - CMSP**

**Assunto: "Avaliar a viabilidade de empregar correções em calçadas, instalando meios de acessibilidade em esquinas".**

**Local: Rua Arthur de Azevedo x Av. Pedroso de Moraes**

**Descrição da solicitação: "Executar correções em passeio público com elementos de acessibilidade".**

Em atenção ao solicitado, objetivando a melhoria das condições de acessibilidade nas esquinas do cruzamento em referência, foi elaborado projeto funcional prevendo obras para implantação de rampas acessíveis nas aproximações com faixas de pedestre existentes (projeto anexo).

Desta forma, solicitamos encaminhamento à Subprefeitura de Pinheiros para análise quanto a possibilidade de execução de obras para implantação destas rampas de acesso.


*Eduardo Da Silva Pereira*

Reg.CET: 11255  
19/12/23

Matéria DOCREC 809/2025. Documento digitalizado e autenticado por ANTONIO ISOLDI CALEARI. Sua validade pode ser conferida em <https://splegisconsulta.saopaulo.sp.leg.br/Home/AbriuDocumento?plD=665050>.

Projeto R Ibiapinópolis x R Iraci (095570036)

SEI 6010.2023/0004055-5 / pg. 16

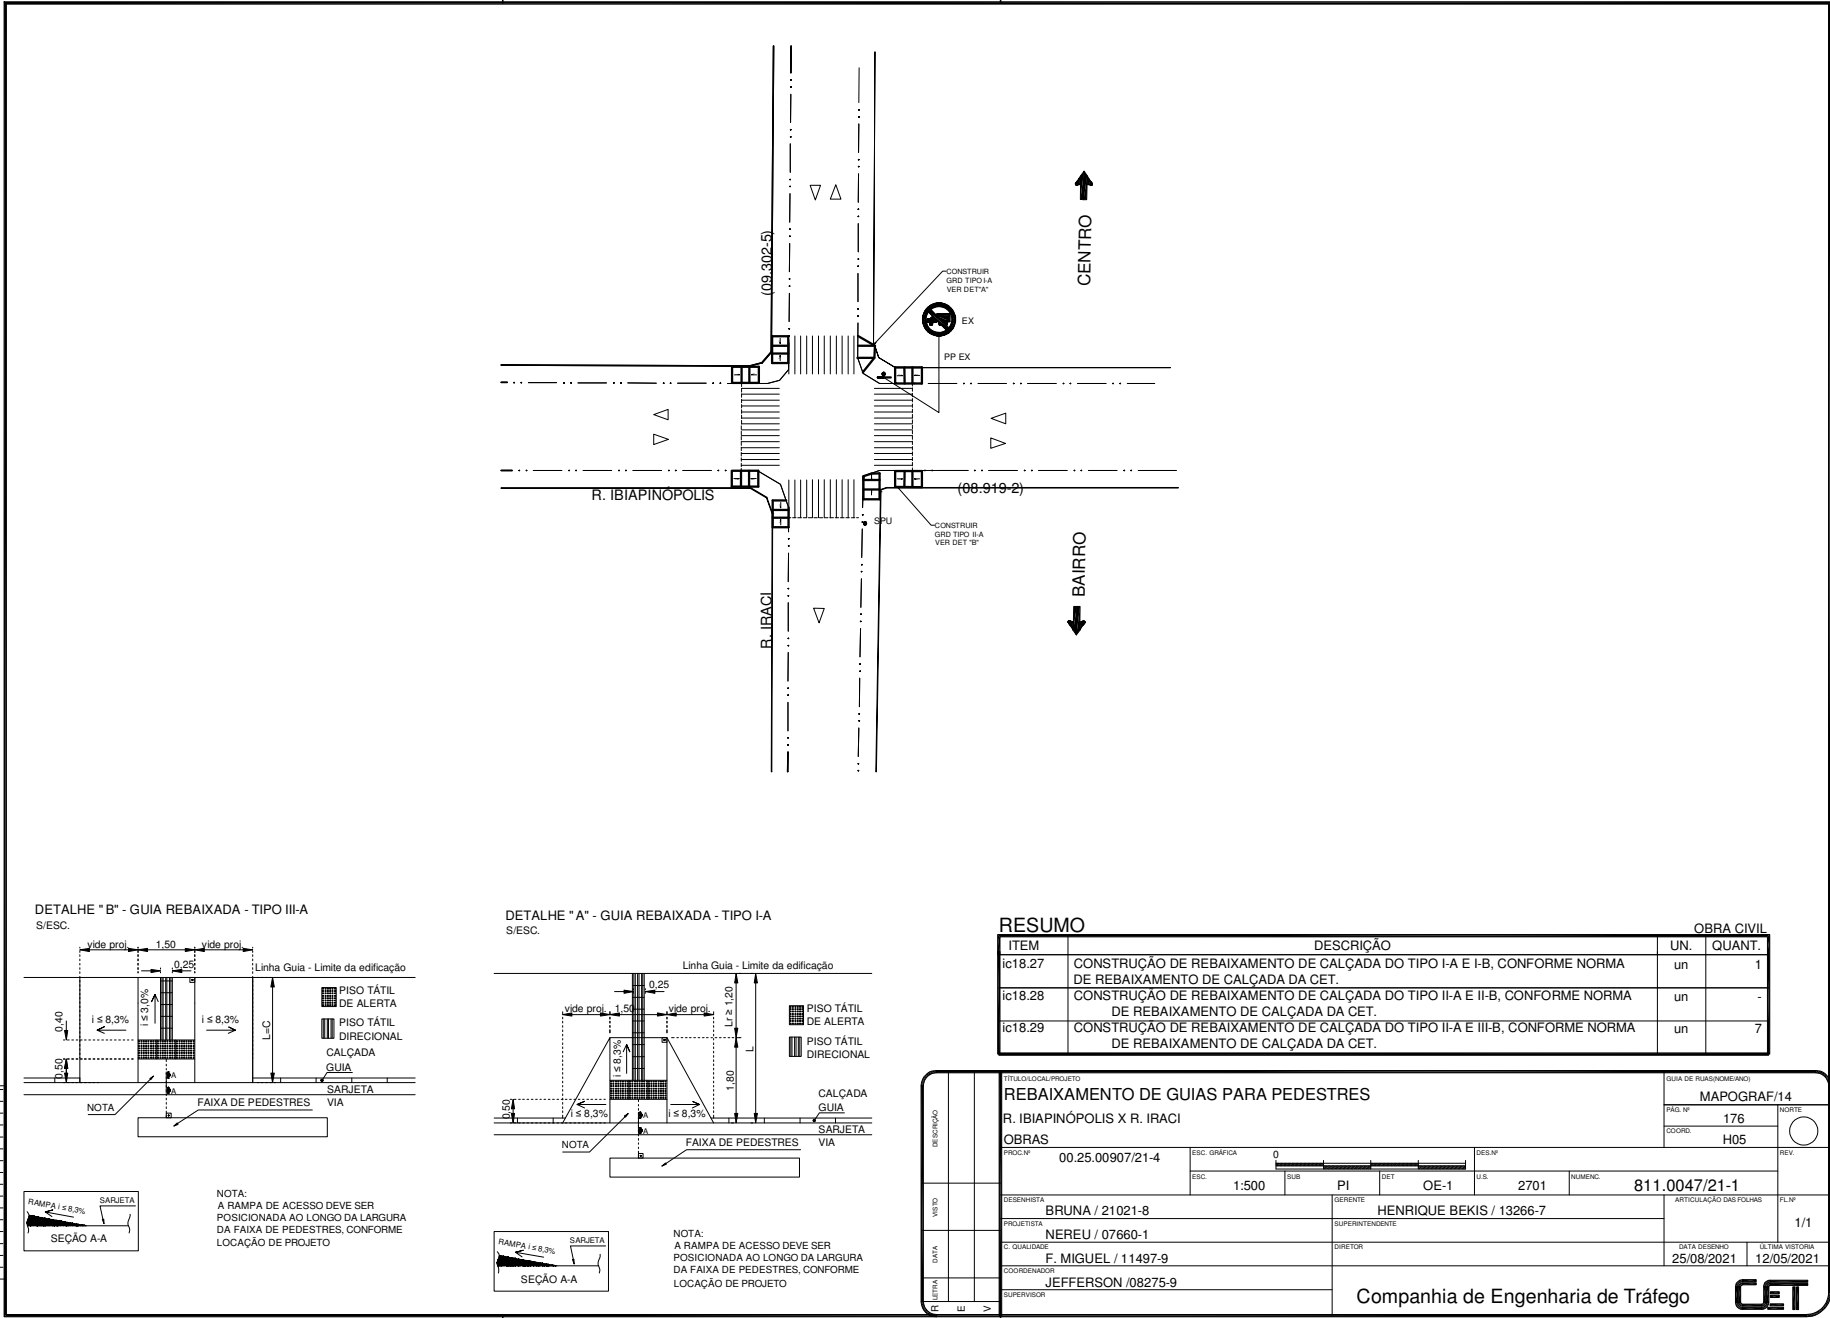

RESUMO

|         |   | OBRA CIVIL |        |
|---------|---|------------|--------|
| ITEM    | DESCRIÇÃO   | UN.        | QUANT. |
| IC18.27 | CONSTRUÇÃO DE REBAIXAMENTO DE CALÇADA DO TIPO I-A E I-B, CONFORME NORMA DE REBAIXAMENTO DE CALÇADA DA CET.    | un         | 1      |
| IC18.28 | CONSTRUÇÃO DE REBAIXAMENTO DE CALÇADA DO TIPO II-A E II-B, CONFORME NORMA DE REBAIXAMENTO DE CALÇADA DA CET.  | un         | -      |
| IC18.29 | CONSTRUÇÃO DE REBAIXAMENTO DE CALÇADA DO TIPO II-A E III-B, CONFORME NORMA DE REBAIXAMENTO DE CALÇADA DA CET. | un         | 7      |

|                                      |                     |                        |                          |
|--------------------------------------|---------------------|------------------------|--------------------------|
| TÍTULO/LOCAL/PROJETO                 |                     | GUIA DE RUAS(NOME/ANO) |                          |
| REBAIXAMENTO DE GUIAS PARA PEDESTRES |                     | MAPOGRAF/14            |                          |
| R. IBIAPINÓPOLIS X R. IRACI          |                     | PAG. Nº                | 176                      |
| OBRAS                                |                     | COORD.                 | H05                      |
| PROJ. Nº                             | 00.25.00907/21-4    | ESC. GRÁFICA           | 0                        |
| DES. Nº                              | 2701                | NUMERO                 | 811.0047/21-1            |
| DESENHISTA                           | BRUNA / 21021-8     | GERENTE                | HENRIQUE BEKIS / 13266-7 |
| PROJETISTA                           | NEREU / 07660-1     | SUPERINTENDENTE        |                          |
| C. QUALIDADE                         | F. MIGUEL / 11497-9 | DIRETOR                |                          |
| COORDENADOR                          | JEFFERSON / 08275-9 | DATA DESENHO           | 25/08/2021               |
| SUPERVISOR                           |                     | ÚLTIMA REVISÃO         | 12/05/2021               |
| Companhia de Engenharia de Tráfego   |                     |                        |                          |
| CET                                  |                     |                        |                          |

ÁREA DE IMPRESSÃO 470 X 340

**Não PS – ANÁLISE TÉCNICA**  
**SINALIZAÇÃO – ÁREA CONGELADA**

**Nº: 96.25.03231/23-15**

**Revisão: 1**

Reg. CET: 11255

19/12/23

Analista: EDUARDO DA SILVA PEREIRA

---

**PARECER TÉCNICO**

---

**CS nº 96.25.03231/23-15**

**Processo nº 6010.2023/0004055-5**

**Encaminhamento CET/GAB/DAE Nº 095080236**

**Ofício SGP-23 nº 1120/2023 - CMSP**

**Assunto: "Avaliar a viabilidade de empregar correções em calçadas, instalando meios de acessibilidade em esquinas".**

**Local: Rua Iraci x Rua Ibiapinópolis**

**Descrição da solicitação: "Executar correções em passeio público com elementos de acessibilidade".**

Em atenção ao solicitado, objetivando a melhoria das condições de acessibilidade nas esquinas do cruzamento em referência, foi elaborado projeto funcional prevendo obras para implantação de rampas acessíveis nas aproximações com faixas de pedestre existentes (projeto anexo).

Este projeto foi implantado pela Subprefeitura de Pinheiros em 27/10/21.

*Eduardo Da Silva Pereira*

Reg.CET: 11255  
19/12/23



**PREFEITURA DO MUNICÍPIO DE SÃO PAULO**  
**SECRETARIA MUNICIPAL DE MOBILIDADE E TRÂNSITO**

**Assessoria Jurídica de Transportes**

Rua Boa Vista, 128 / 136, 4º andar - Fundos - Bairro Centro - São Paulo/SP -  
CEP 01014-000

Telefone:

**PROCESSO 6010.2023/0004055-5**

**Informação SMT/AJ Nº 096061644**

São Paulo, 28 de dezembro de 2023.

**Interessado:** Gabinete do Prefeito - Assessoria Técnico-Legislativa - PREF/CASA CIVIL/ATL - Chefe de Gabinete da Casa Civil - Sra. Denise Ramos

**Assunto:** Ref. Ofício SGP-23 nº 1120/2023 - CMSP Presidente Milton Leite - Encaminha a Indicação nº 144/2023 do Vereador Rubinho Nunes que "seja visto a viabilidade de empregar correções em calçadas, instalando meios de acessibilidade em esquinas".

Inf. nº 3221/23

**CASA CIVIL/ATL**

**Sra Chefe de Gabinete**

Com as informações da CET e da Assessoria Jurídica desta Pasta, restituo os autos para prosseguimento.

**CELSO GONÇALVES BARBOSA**

**Secretário Municipal de Mobilidade e Trânsito**





**Celso Gonçalves Barbosa**  
**Secretário(a) Municipal de Mobilidade e Trânsito**  
Em 28/12/2023, às 19:21.

A autenticidade deste documento pode ser conferida no site  
<http://processos.prefeitura.sp.gov.br>, informando o código verificador **096061644** e o código CRC **490483BB**.

RELATÓRIO FOTOGRÁFICO DA CONSTRUÇÃO DE RAMPAS NA RUA ANTÔNIO BICUDO ESQUINA  
COM A RUA NAVARRO DE ANDRADE




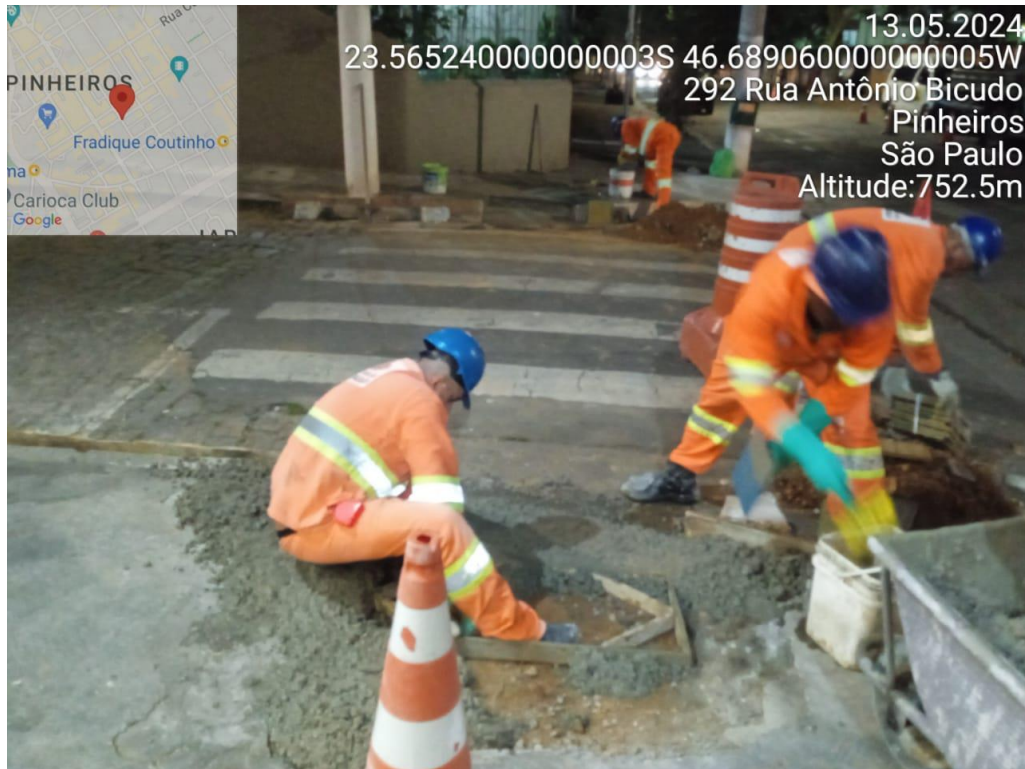

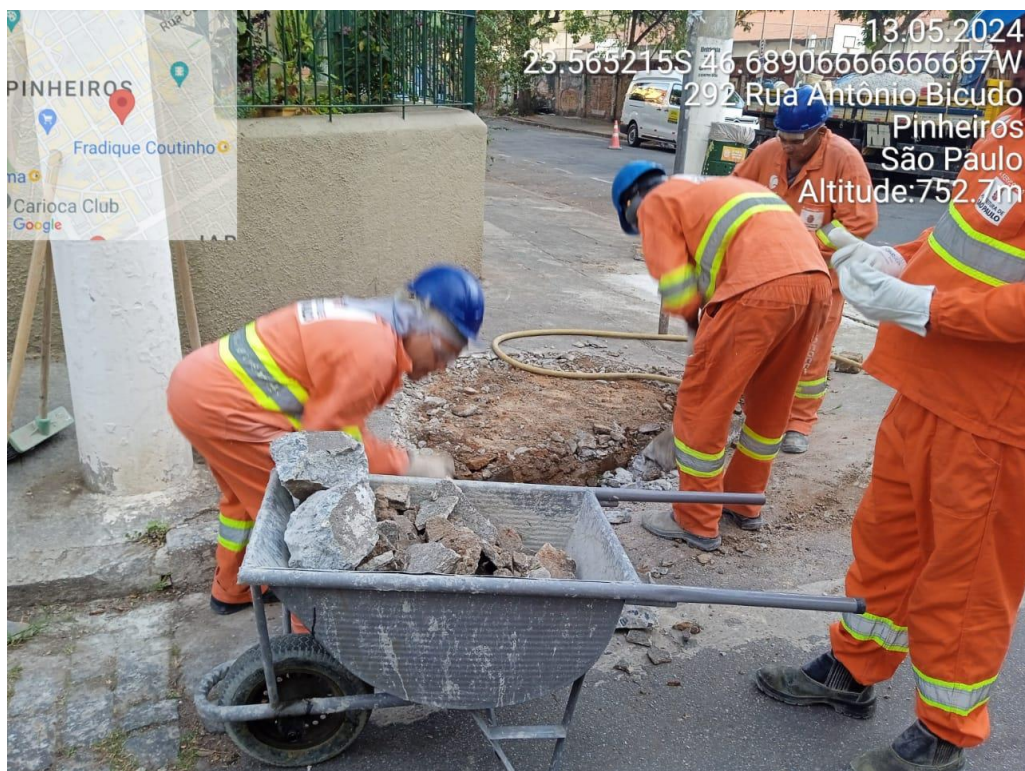





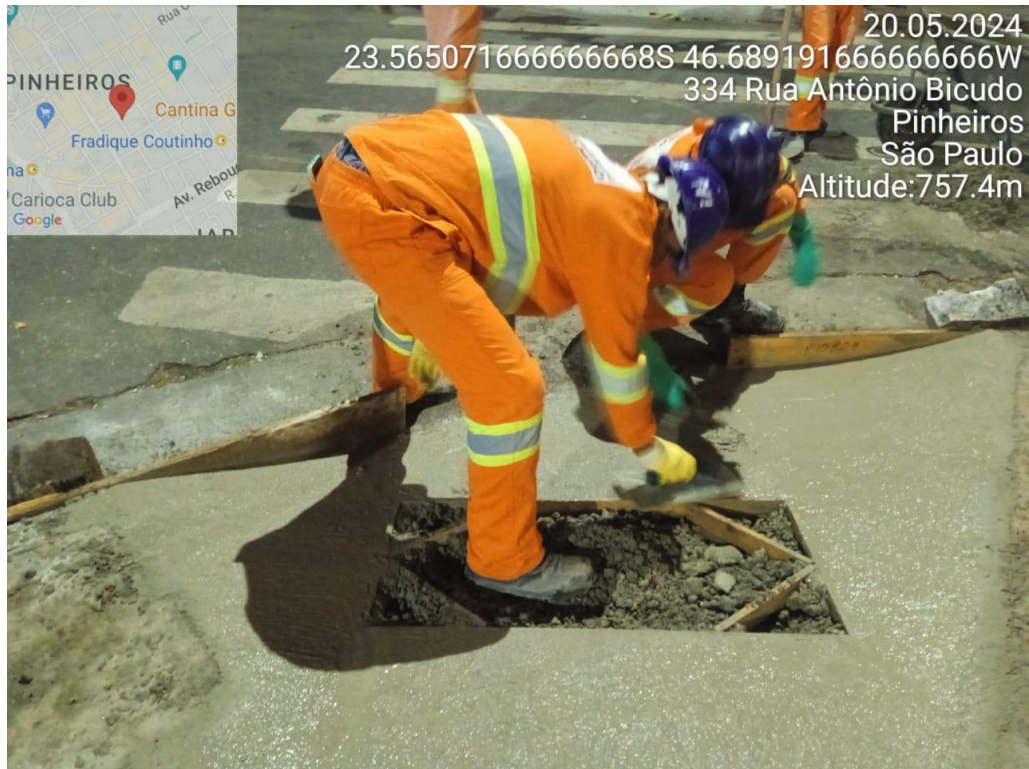





RELATÓRIO FOTOGRÁFICO DA RUA ANTÔNIO BICUDO COM A ESQUINA DA RUA BENJAMIM EGAS



RELATÓRIO FOTOGRÁFICO DA RUA ANTÔNIO BICUDO COM A ESQUINA DA RUA SEBASTIÃO VELHO






RELATÓRIO FOTOGRÁFICO DA CONSTRUÇÃO DE RAMPAS NA AV. PEDROSO DE MORAIS  
COM A ESQUINA DA RUA ARTUR DE AZEVEDO







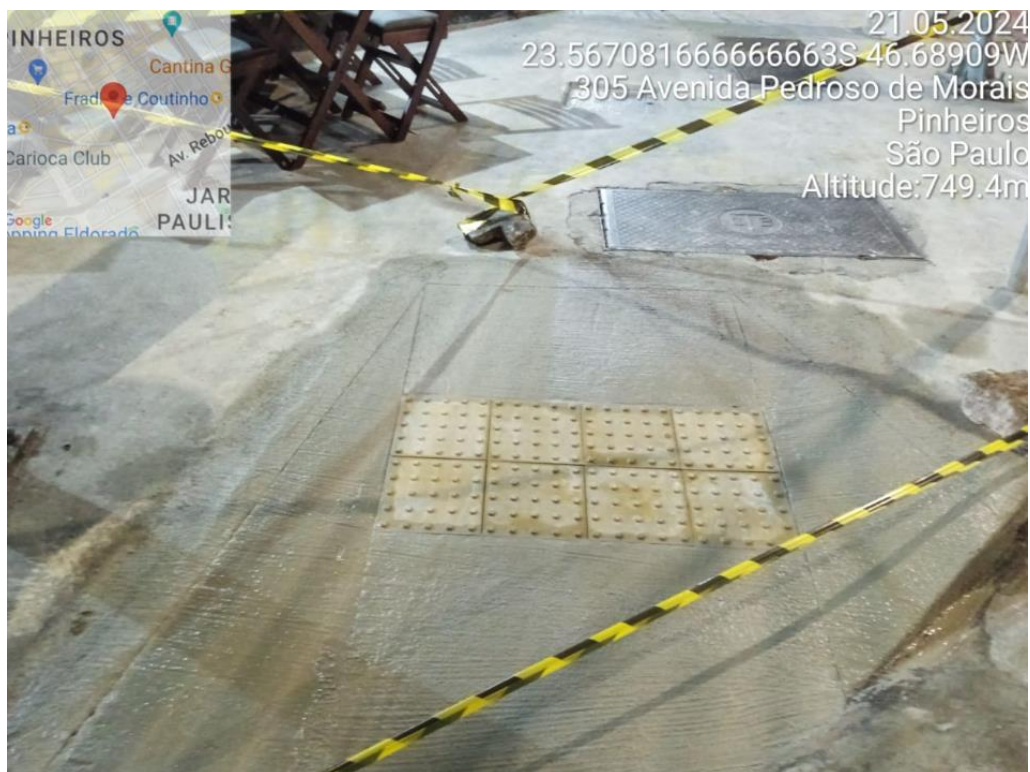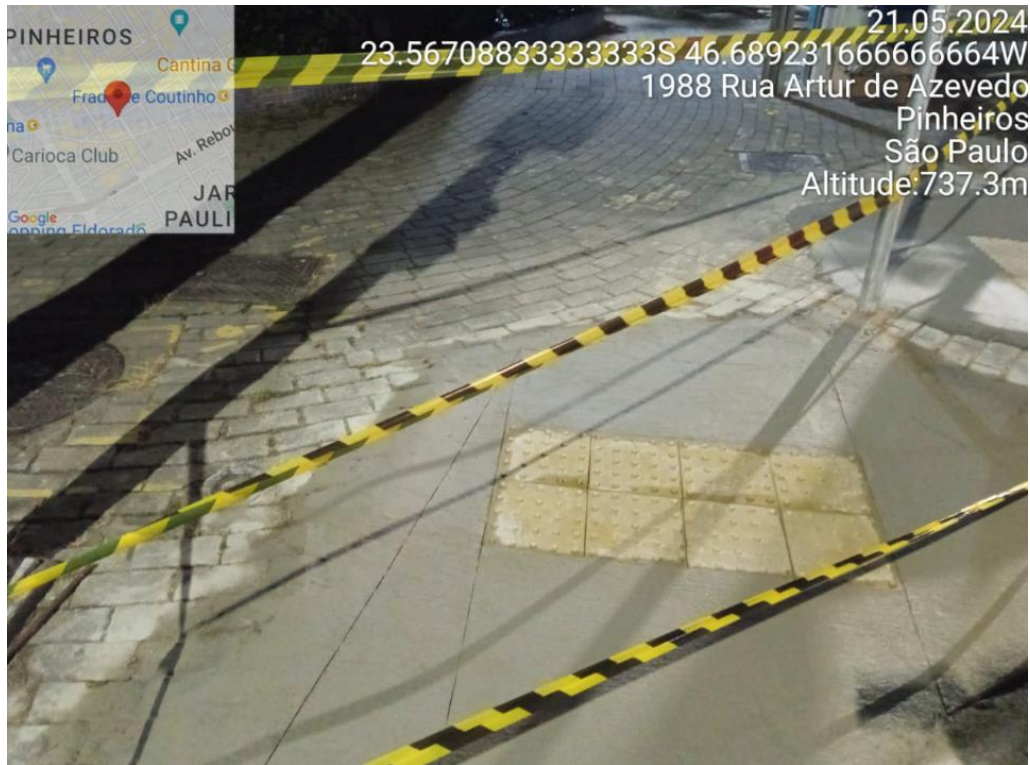

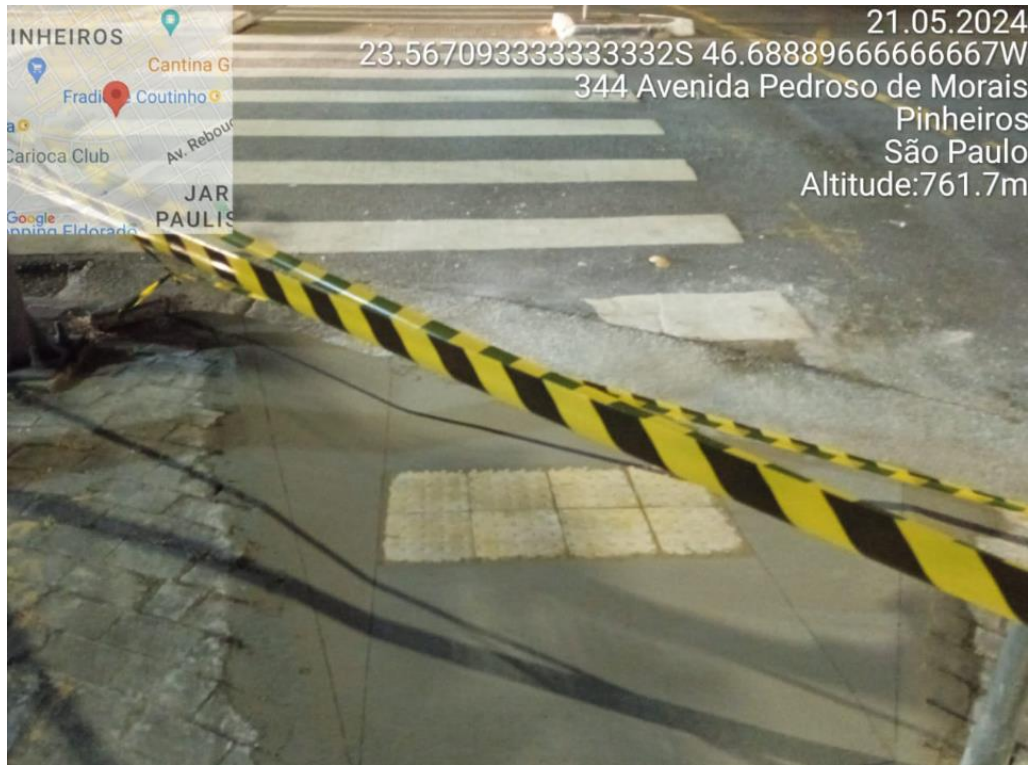

RELATÓRIO FOTOGRÁFICO DA REFORMA DE RAMPAS DA RUA IBIAPINÓPOLIS ESQUINA COM A  
RUA IRACI





RELATÓRIO FOTOGRÁFICO DA REFORMA DAS RAMPAS DA RUA MANDURI ESQUINA COM A  
RUA IÇANA







**Não PS – ANÁLISE TÉCNICA**  
**SINALIZAÇÃO – LOCALIZADO**

**Nº: 96.25.03223/23-97**

**Revisão: 3**

Reg. CET: 11255

06/08/24

Analista: EDUARDO DA SILVA PEREIRA

---

**PARECER TÉCNICO**

---

Informamos que vistoriamos o local e observamos que as rampas de acessibilidade e rebaixamento de guias nas aproximações das faixas de pedestres, foram construídas de acordo com o projeto e dentro dos padrões CET e PMSP.

*Eduardo Da Silva Pereira*

Reg.CET: 11255  
06/08/24



# PREFEITURA DE SÃO PAULO

## SUBPREFEITURA DE PINHEIROS CHEFIA DE GABINETE

Viaduto do Chá, 15 - Bairro Centro - São Paulo/SP  
Telefone:

**PROCESSO 6010.2023/0004055-5**

**Encaminhamento SUB-PI/CG Nº 141119262**

São Paulo, 25 de agosto de 2025.

À

**PREF/CASA CIVIL/ATL**

Prezados Senhores

**INTERESSADO:** Câmara Municipal de São Paulo/Vereador Rubinho Nunes.

**ASSUNTO:** Ofício SGP-23 nº 1120/2023 - Indicação nº 144/2023. Solicitação de análise sobre a viabilidade de promover correções em calçadas, com foco na instalação de meios de acessibilidade em esquinas, em especial, nas que especifica.

Encaminhamos a V.Sas. relatório da Supervisão Técnica de Manutenção desta Subprefeitura da execução dos serviços de implantação de rampas de acessibilidade (103763378, 103764106, 103766334, 104042822, 104270980 e 104324865), bem como parecer da CET (108258603) atestando que as obras estão dentro dos padrões das normas legais.

Sem mais, renovo protesto de estima e consideração.

Atenciosamente



**Ricardo Aparecido Granja dos Santos**  
**Chefe de Gabinete**

Em 25/08/2025, às 14:51.

A autenticidade deste documento pode ser conferida no site  
<http://processos.prefeitura.sp.gov.br>, informando o código verificador **141119262** e o código CRC **E77E405E**.