autuado por Daniel Aidar da Rosa em 08/10/2026 15:12:48.

PREFEITURA DE
SÃO PAULO

GABINETE DO PREFEITO

OFÍCIO AO LEGISLATIVO

Ofício ATL SEI nº 166067535

Ref.: Ofício SGP-23 nº 807/2026.

Senhor Presidente,

Reportando-me ao Ofício acima referenciado, em atenção à Indicação nº 377/2026, apresentada pelo Vereador Nabil Bonduki, restituo-lhe o presente instruído com as informações prestadas pela Subprefeitura Lapa (SUB-LA), a respeito do pedido de avaliação técnica, para fins de instalação de corrimãos nas escadarias da Av. Cândido Portinari, nº 996, no Jaguará.

Na oportunidade, renovo a essa Presidência meus protestos de apreço e consideração.

ELAINE CRISTINA ALVES RAMOS
Chefe de Gabinete
Casa Civil

(Documento assinado e datado digitalmente)

Ao
Excelentíssimo Senhor
Vereador **RICARDO TEIXEIRA**
Digníssimo Presidente da Câmara Municipal de São Paulo

Matéria DOCREC 1245/2026. Documento digitalizado e autenticado por DANIEL AIDAR DA ROSA. Sua validade pode ser conferida em https://splegisconsulta.saopaulo.sp.leg.br/Home/AbrirDocumento?pID=768578.

Elaine Cristina Alves da Silva
Chefe de Gabinete
Em 08/10/2026, às 10:05.

A autenticidade deste documento pode ser conferida no site http://processos.prefeitura.sp.gov.br, informando o código verificador **166067535** e o código CRC **2287F1FB**.

Matéria DOCREC 1245/2026. Documento digitalizado e autenticado por DANIEL AIDAR DA ROSA. Sua validade pode ser conferida em https://splegisconsulta.saopaulo.sp.leg.br/Home/AbrirDocumento?pID=768578.

PREFEITURA DE
SÃO PAULO

SUBPREFEITURA DA LAPA
COORDENADORIA DE PROJETOS E OBRAS
Rua Guaicurus, 1000 - Bairro Água Branca - São Paulo/SP
Telefone: (11) 3396-7651

PROCESSO 6010.2026/0001976-4

Informação SUB-LA/CPO Nº 165767218

São Paulo, 24 de setembro de 2026.

SUB-LA/GAB

Sra. Assessora,

Conforme solicitado em ofício SGP-23 nº 807/2026 160047486, segue orçamento 163978050 para instalação de corrimãos com guarda corpo e acessibilidade na escadaria na Av. Cândido Portinari, 996, .

Segue também projetos 163978050, 163978157, 163978244 e relatório fotográfico 163977895.

Atualmente não dispomos de recursos para execução dos referidos serviços.

Atenciosamente,

Remy Benedito Silva Filho
Coordenador(a)
Em 24/09/2026, às 15:51.

A autenticidade deste documento pode ser conferida no site http://processos.prefeitura.sp.gov.br, informando o código verificador **165767218** e o código CRC **AB7B886B**.


Matéria DOCREC 1245/2026. Documento digitalizado e autenticado por DANIEL AIDAR DA ROSA. Sua validade pode ser conferida em https://splegisconsulta.saopaulo.sp.leg.br/Home/AbrirDocumento?pID=768578.

			TABELA EDIF/SIURB		
			DATA BASE JAN/26 COM DESONERAÇÃO		
SERVIÇO	**DESCRIÇÃO**	**UN**	**QUANT.**	**R$ UNIT**	**VALOR R$**
1.0	**ADMINISTRAÇÃO DA OBRA**				8814,40
20-003-059	ENGENHEIRO DA OBRA	H	20,00	173,48	3469,60
12-012-000	ENCARREGADO	H	60,00	69,48	4168,80
17-004-001	LIMPEZA GERAL DA OBRA	M2	80,00	14,70	1176,00
2.0	**CANTEIRO DE OBRA**				1772,60
17-030-002	PLACA DE OBRA EM CHAPA DE AÇO GALVANIZADO	M2	2,00	396,85	793,70
10-016-001	SINALIZAÇÃO - TAPUME MÓVEL	M2	15,00	65,26	978,90
3.0	**REFORMA ESCADARIA**				25355,58
08-049-000	DEMOLIÇÃO DE CONCRETO SIMPLES	M3	0,10	105,29	10,53
05-001-040	REGULARIZAÇÃO COM ARGAMASSA DE CIMENTO E AREIA - TRAÇO 1:3, ESPESSURA MÉDIA 30MM	M2	1,50	49,15	73,73
13-002-047	PISO PODOTÁTIL, ALERTA OU DIRECIONAL, EM LADRILHO HIDRÁULICO	M2	1,50	166,78	250,17
17-005-025	DP.05 - CORRIMÃO EM TUBO GALVANIZADO COM GUARDA CORPO	M	50,00	494,74	24737,00
17-005-095	PLACA DE IDENTIFICAÇÃO EM BRAILE "INICIO E FINAL" P/ CORRIMÃO	UN	4,00	16,44	65,76
17-005-026	ANEL DE TEXTURA PARA CORRIMÃO	UN	8,00	27,30	218,40
			SUB-TOTAL EM R$:		35942,58
			TAXA FINAL:	23,10%	8302,74
			TOTAL GERAL:		44245,32

Ofício ATO Sem 9166063979 (SEI 6010 2026 0029446 / pg. 4

Matéria DOCREC 1245/2026. Documento digitalizado e autenticado por DANIEL AIDAR DA ROSA. Sua validade pode ser conferida em https://splegisconsulta.saopaulo.sp.leg.br/Home/AbrirDocumento?pID=768578.

autuado por Daniel Aidar da Rosa em 08/10/2026 15:12:48.

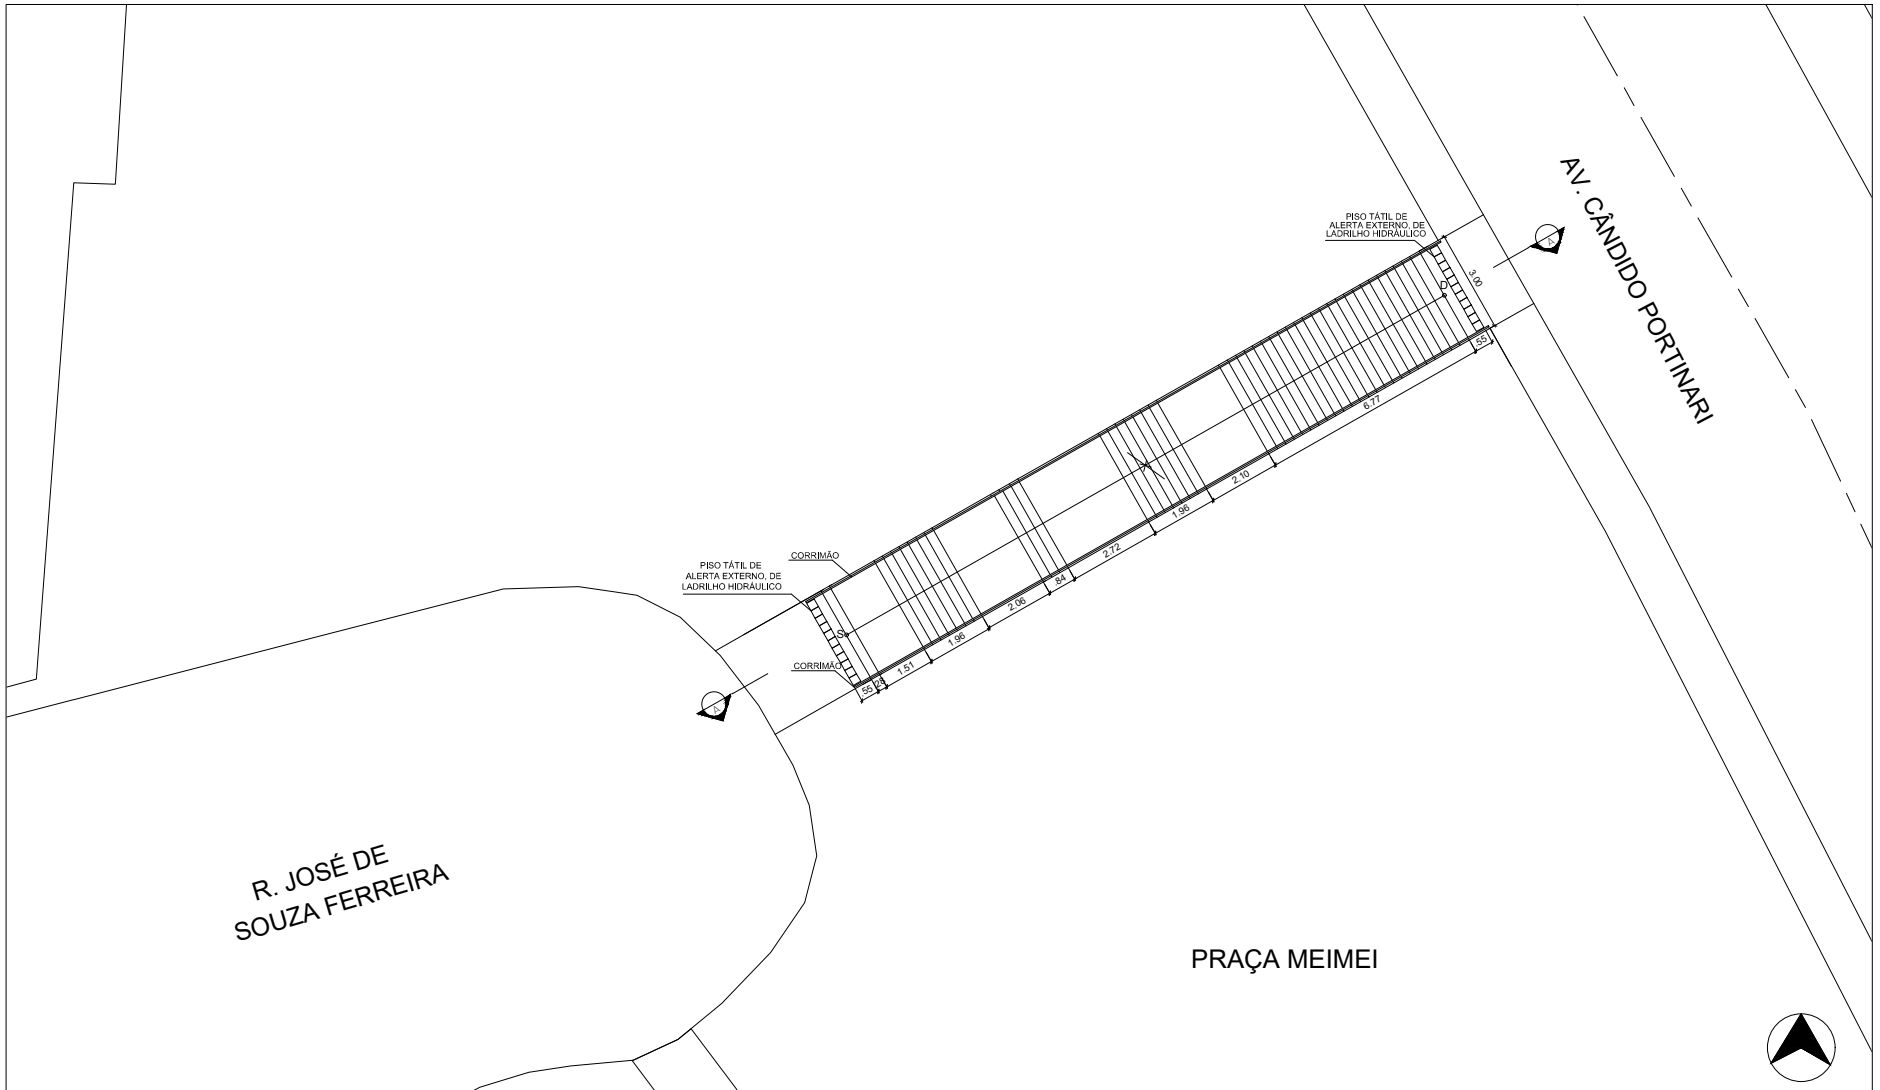



SUBPREFEITURA LAPA COORDENADORIA DE PROJETOS E OBRAS			
assunto INCLUSÃO DE ACESSIBILIDADE NA ESCADARIA CÂNDIDO PORTINARI			
local Av. Cândido Portinari, Nº 996			
etapa PROJETO	planta IMPLANTAÇÃO GERAL		
data AGO/2026	desenho ARQ. DANIEL B. SANJURJO	escala 1:200	folha 1/3

Matéria DOCREC 1245/2026. Documento digitalizado e autenticado por DANIEL AIDAR DA ROSA. Sua validade pode ser conferida em https://splegisconsulta.saopaulo.sp.leg.br/Home/AbrirDocumento?pID=768578.

autuado por Daniel Aidar da Rosa em 08/10/2026 15:12:48.

AV CÂNDIDO PORTINARI

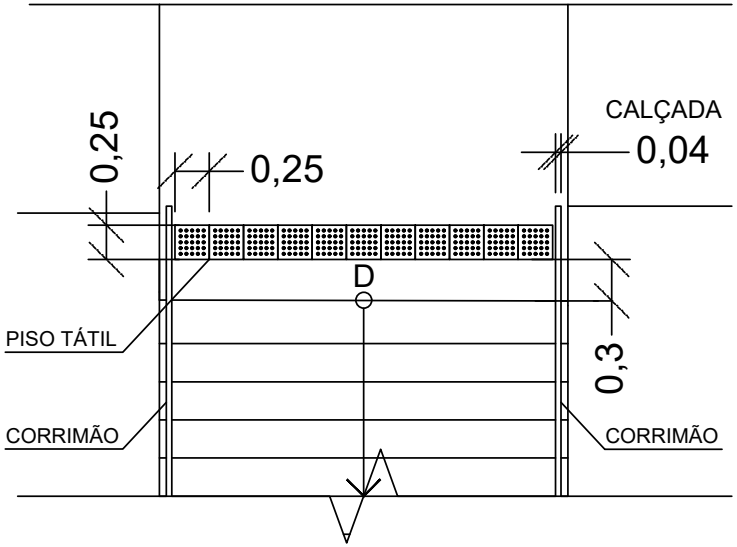

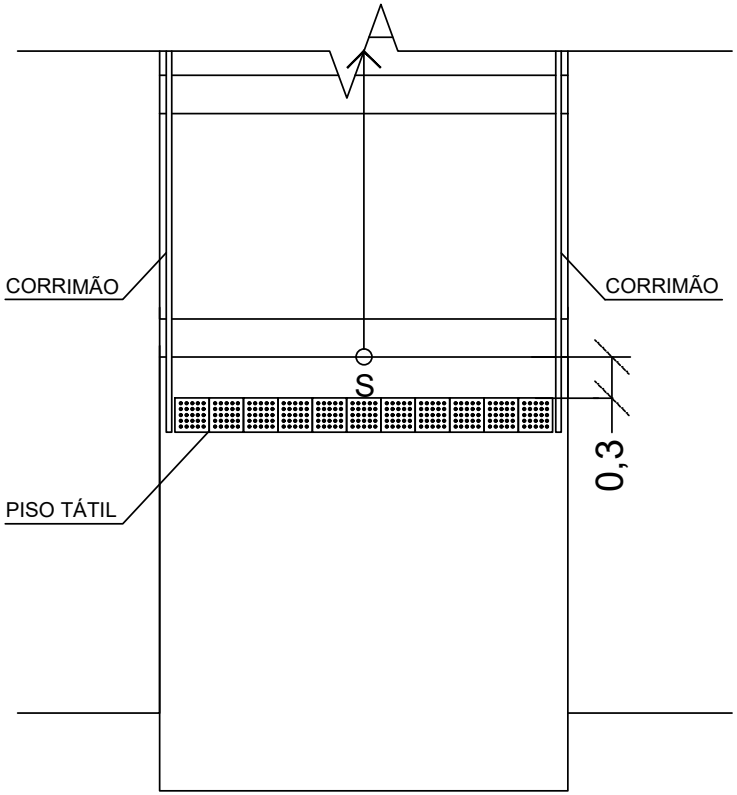


R. JOSÉ DE SOUZA FERREIRA

SUBPREFEITURA LAPA COORDENADORIA DE PROJETOS E OBRAS			
assunto INCLUSÃO DE ACESSIBILIDADE NA ESCADARIA CÂNDIDO PORTINARI			
local Av. Cândido Portinari, Nº 996			
etapa PROJETO	planta DETALHAMENTO AMPLIADO		
data AGO/2026	desenho ARQ. DANIEL B. SANJURJO	escala 1:50	folha 2/3

Matéria DOCREC 1245/2026. Documento digitalizado e autenticado por DANIEL AIDAR DA ROSA. Sua validade pode ser conferida em https://splegisconsulta.saopaulo.sp.leg.br/Home/AbrirDocumento?pID=768578.

autuado por Daniel Aidar da Rosa em 08/10/2026 15:12:48.

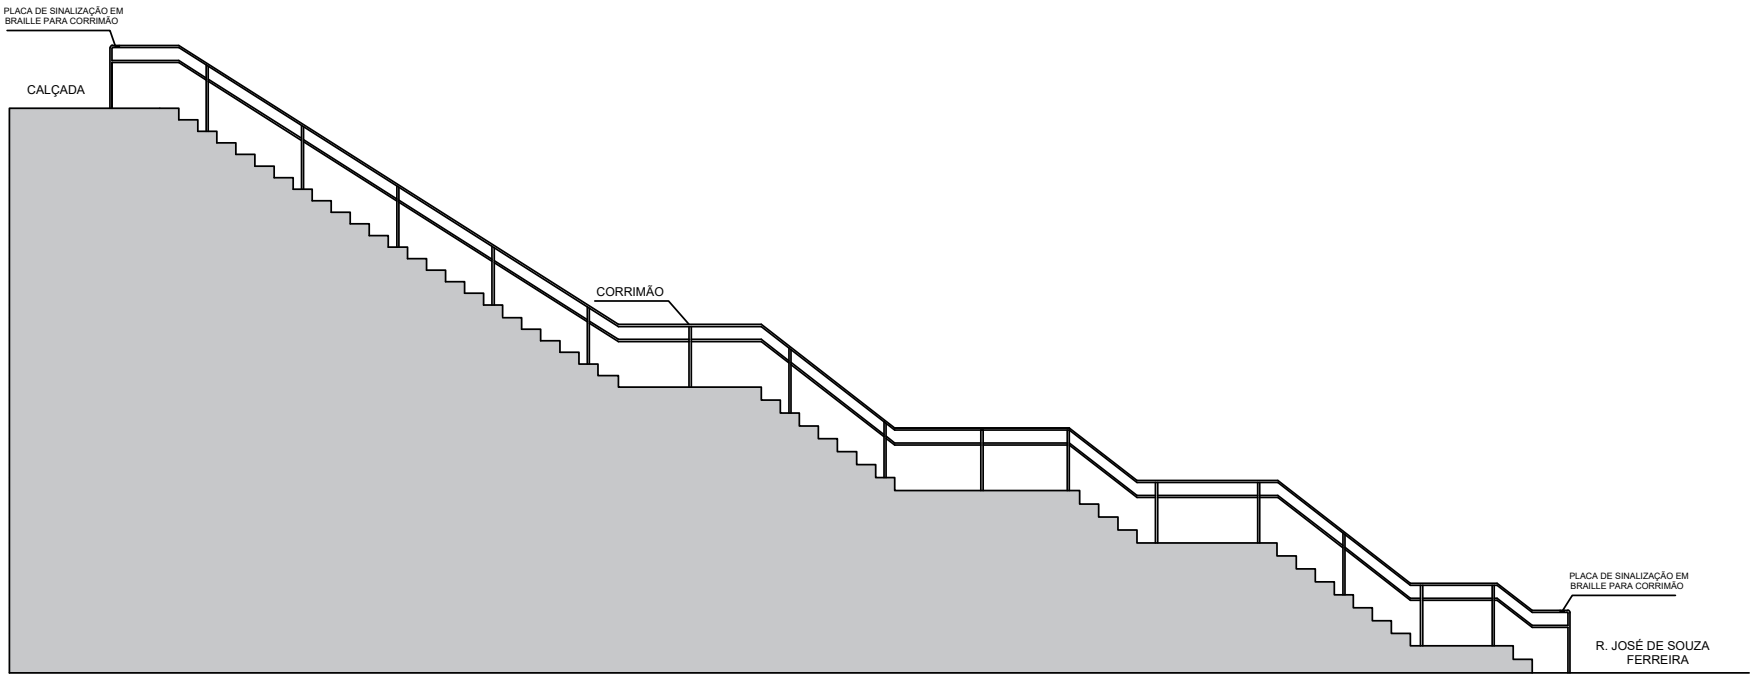

SUBPREFEITURA LAPA COORDENADORIA DE PROJETOS E OBRAS			
assunto INCLUSÃO DE ACESSIBILIDADE NA ESCADARIA CÂNDIDO PORTINARI			
local Av. Cândido Portinari, Nº 996			
etapa PROJETO	planta CORTE AA		
data AGO/2026	desenho ARQ. DANIEL B. SANJURJO	escala 1:100	folha 3/3

Matéria DOCREC 1245/2026. Documento digitalizado e autenticado por DANIEL AIDAR DA ROSA. Sua validade pode ser conferida em https://splegisconsulta.saopaulo.sp.leg.br/Home/AbrirDocumento?pID=768578.


autuado por Daniel Aidar da Rosa em 08/10/2026 15:12:48.


CIDADE DE
SÃO PAULO
SUBPREFEITURA
LAPA

COORDENADORIA DE PROJETOS E OBRAS

Relatório Fotográfico – INSTALAÇÃO DA ESCADARIA CÂNDIDO PORTINARI

Endereço: Av. Cândido Portinari, Nº 996 - Jaguará – São Paulo/SP - 05114-001

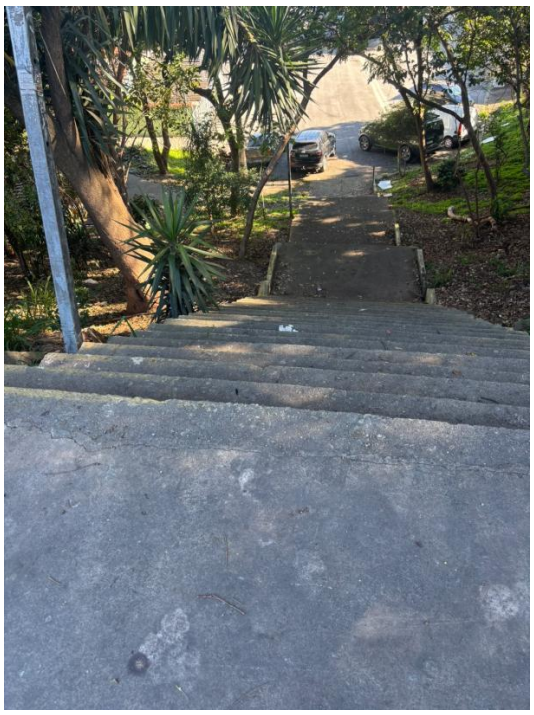

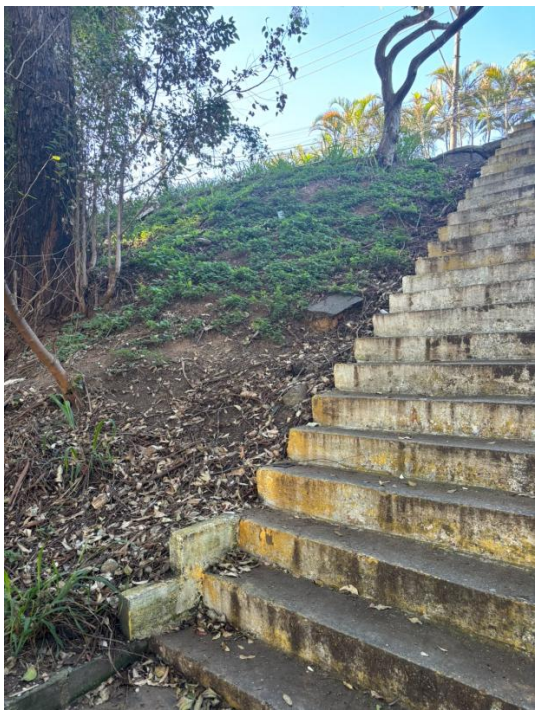

Ofício nº 1660675353 (1766946760) SEI 6016202026010029449v6 pg. 8

Matéria DOCREC 1245/2026. Documento digitalizado e autenticado por DANIEL AIDAR DA ROSA. Sua validade pode ser conferida em https://splegisconsulta.saopaulo.sp.leg.br/Home/AbrirDocumento?pID=768578.

autuado por Daniel Aidar da Rosa em 08/10/2026 15:12:48.

CIDADE DE
SÃO PAULO
SUBPREFEITURA
LAPA

COORDENADORIA DE PROJETOS E OBRAS





Ofício nº 1/SEF/2026 (1668675353 (1768896760) SEI 6016.2026/0010944-9 / pg. 9

Matéria DOCREC 1245/2026. Documento digitalizado e autenticado por DANIEL AIDAR DA ROSA. Sua validade pode ser conferida em https://splegisconsulta.saopaulo.sp.leg.br/Home/AbrirDocumento?pID=768578.

PREFEITURA DE
SÃO PAULO

SUBPREFEITURA DA LAPA
GABINETE DO SUBPREFEITO
Rua Guaicurus, 1000 - Bairro Água Branca - São Paulo/SP
Telefone: (11) 3396-7526

PROCESSO 6010.2026/0001976-4

Encaminhamento SUB-LA/G Nº 165770808

PREF/CASA CIVIL/ATL

Senhor(a) Assessor(a)

Com os cordiais cumprimentos, restituímos o presente processo com as informações da Coordenadoria de Projetos e Obras desta Subprefeitura em doc. SEI nº 165767218. Sugerimos a disponibilização de emenda parlamentar para a realização do serviço.

Aproveito a oportunidade para reiterar protestos de elevada estima e distinta consideração.

Danilo Antão Fernandes
Subprefeito(a)
Em 25/09/2026, às 16:09.

A autenticidade deste documento pode ser conferida no site http://processos.prefeitura.sp.gov.br, informando o código verificador **165770808** e o código CRC **B91C90E9**.

Matéria DOCREC 1245/2026. Documento digitalizado e autenticado por DANIEL AIDAR DA ROSA. Sua validade pode ser conferida em https://splegisconsulta.saopaulo.sp.leg.br/Home/AbrirDocumento?pID=768578.