




CÂMARA MUNICIPAL DE
SÃO PAULO

GABINETE DO
VEREADOR NATALINI

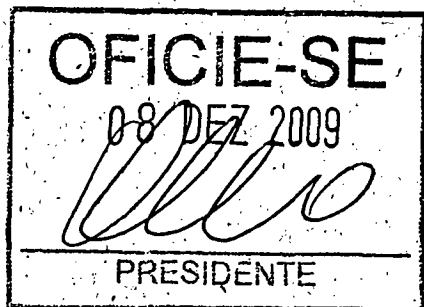

INDICAÇÃO

09 - IND
09- 03809/2009

9

INDICO, nos termos regimentais, seja oficiado ao Exmo. Sr. Prefeito solicitando providências, junto à ILUME no sentido de solucionar o problema a seguir enfocado:

Assunto: Aumentar os pontos de iluminação pública


Local: Travessa Maria Josefina da Conceição, 20 – cep 04474-015

Bairro: Jardim Santa Tereza/ SPAD – ZS

Sala das Sessões, 01 de dezembro de 2009.

Gilberto Natalini
Vereador PSDB/ SP

Ev/

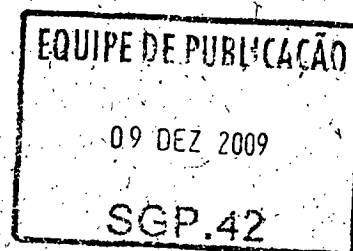



**CÂMARA MUNICIPAL DE
SÃO PAULO**

TID _____

IND 3809/2009

-----Cópia autêntica. "INDICO, nos termos regimentais, seja oficiado ao Departamento de Iluminação Pública - ILUME, solicitando providências, no sentido de solucionar o problema a seguir enfocado. Assunto: Aumentar os pontos de iluminação pública. Local: Rua Travessa Maria Josefina da Conceição, 20. Bairro: Jardim Santa Tereza. Sala das Sessões, 08 de dezembro de 2009. (a) **NATALINI**. OFICIE-SE, 08-12-2009. (a) Paulo Frange. " Eu, **WILLIAM DI GIORGE** Assistente Parlamentar, extraí esta cópia fielmente do original. São Paulo, 10 de dezembro de 2009. Confere:

MEIRE KAIRALLA
Assistente Parlamentar

. Supervisor de Finalização do Processo Legislativo,

JOSE CRISTINO SOUZA SANTOS
Supervisor de Finalização do Proc. Legislativo

. Visto, **ÂNGELA BORDIN ANDREONI**
Secretária de Apoio Legislativo

, Secretária de Apoio

Legislativo da Câmara Municipal de São Paulo.-



**CÂMARA MUNICIPAL DE
SÃO PAULO**

Presidência

OF. SGP-23

nº 109/2010

São Paulo, 06 de janeiro de 2010.

Senhor Diretor,

Cumpre-me encaminhar a Vossa
Senhoria cópia autêntica da Indicação IND 3809/2009, de
iniciativa do Vereador Natalini.

Na oportunidade, renovo a Vossa
Senhoria os protestos de minha distinta consideração.

ANTONIO CARLOS RODRIGUES
Presidente

A Sua Senhoria o Senhor Engenheiro Paulo Candura,

Mui Digno Diretor do Departamento de Iluminação Pública – ILUME.

JCSS/mk.

Ok
Odata
Ener



**CÂMARA MUNICIPAL DE
SÃO PAULO**

Presidência

CMSP
TID
5405357

OF. SGP-23

nº 109/2010

São Paulo, 06 de janeiro de 2010.

Senhor Diretor,

15 - DOCREC
15- 00902/2010

Cumpre-me encaminhar a Vossa
Senhoria cópia autêntica da Indicação, IND 3809/2009, de
iniciativa do Vereador Natalini.

Na oportunidade, renovo a Vossa
Senhoria os protestos de minha distinta consideração.


ANTONIO CARLOS RODRIGUES
Presidente

A Sua Senhoria o Senhor Engenheiro Paulo Candura,

Mui Digno Diretor do Departamento de Iluminação Pública – ILUME.

JCSS/mk.

MEP SGA.6 Unidade-Protocolo 01/03/2010:10:33:125055 D.ACE 921

004/10

page 2 of 2

ADMM
JOSE LOPES SOBRINHO
Encarregado de Fator II
22/01/10



**CÂMARA MUNICIPAL DE
SÃO PAULO**

TID 5405357

Nota 02
Januário
JOSÉ LOPES SOBRINHO
Encarregado de Salas II
RF. 468.081.500
22/01/10

IND 3809/2009

-----Cópia autêntica. "INDICO, nos termos regimentais, seja oficiado ao Departamento de Iluminação Pública - ILUME, solicitando providências, no sentido de solucionar o problema a seguir enfocado. Assunto: Aumentar os pontos de iluminação pública. Local: Rua Travessa Maria Josefina da Conceição, 20. Bairro: Jardim Santa Tereza. Sala das Sessões, 08 de dezembro de 2009. (a) **NATALINI**. OFICIE-SE, 08-12-2009. (a) Paulo Frange. " Eu, **WILLIAM DI GIORGE** Assistente Parlamentar, extraí esta cópia fielmente do original. São Paulo, 10 de dezembro de 2009. Confere:

M
MEIRE KAIRALLA
Assistente Parlamentar

. Supervisor de Finalização do Processo Legislativo,

João
JOSE CRISTINO SOUZA SANTOS
Supervisor de Finalização do Proc. Legislativo

Ângela
ÂNGELA BORDIN ANDREONI
Secretária de Apoio Legislativo

. Visto, Secretária de Apoio

Legislativo da Câmara Municipal de São Paulo.-

Walt

now
JOSE LOPES SOBRINHO
Encarregado de Setor II
RF. 468.961.500

22/01/40

Eng.º Odair:

SEGI
E
ALISE
JIAS

FERNANDA XAVIER ALVES
RF: 775.277
Encarregado
10-02-10

Segue fl 03 e 03
em 22/02/10

JOÃO TERRA B.C.G. FERRONI
RF. 775.066-1
Encarregado



PREFEITURA DO MUNICÍPIO DE SÃO PAULO

Folha de informação nº 03

d Lid

nº 54053SR

em 22 / 02 / 2010 (a)

ILUMÉ I

Sr. DIRETOR

JOÃO TERRA S.C. PERRONT
Engenheiro - I
Setor II

INFORMAMOS QUE O LOGRADOURO
ENCONTRA-SE ILUMINADO DENTRO DOS
PADRÕES DO ILUMÉ.


ANEXO CÔPIA DO IPSP 6470/06.

10/02/10

ODAIR MARTINS
Engenheiro - I
ILUMÉ
REG. FUNC. 597.808.2.00

R 04

JOÃO TERRA B.O.G. PERROM
 RF. 175.056-1
 Encarregado de Setor

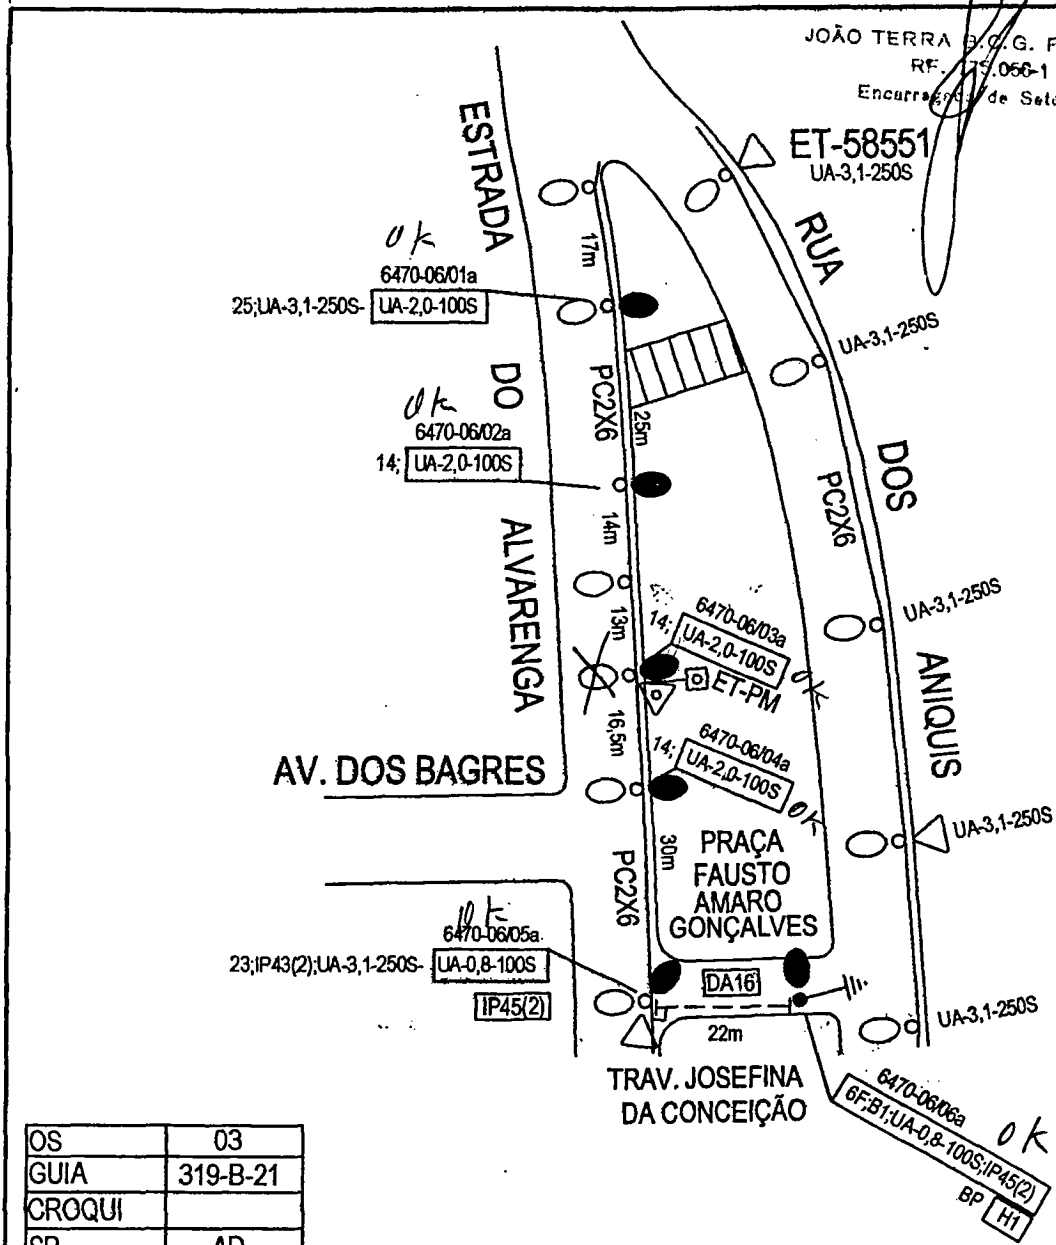

OS	03
GUIA	319-B-21
CROQUI	
SP	AD
OSAR	04/10357


UNIDADES PROJETADAS		
QT.	TIPO	POT. (w)
04	UA-0,8-100S	04x120
02	UA-0,8-100S	02x120

TABELA DE CARGA		
QT.	CARGA A INSTALAR	
	CIRCUITO	POT. (W)
06	6470-06	06x120

			PMSP SES - Secretaria Municipal de Serviços ILUME - Departamento de Iluminação Pública	
Descrição: Projeto Elétrico para Instalação de Unidades de Iluminação Pública			Referência: Projetos Luminotécnicos Nº	
Nº.: IPSP-6470/06			LOCAL: ESTRADA DO ALVARENGA E TRAV. JOSEFINA DA CONCEIÇÃO	
Desenhista: F A S.	Projetista: A P A	Data Entrega: 01/02/07	BAIRRO: BALNEÁRIO SÃO FRANCISCO	
Responsável Técnico: JOSÉ ARMANDO FONSECA MARCONDES CREA SP Nº 800300883 ART Nº 821020060-482878			DIRETOR TÉCNICO	Data 10/11/06 Escala 1:1000
			Folha 01/01	Revisão

JOAO TERRA C.G. PERRONI
MT. 175.000-1
Encarregado do Motor II

Segue pr os
em 22/02/2010

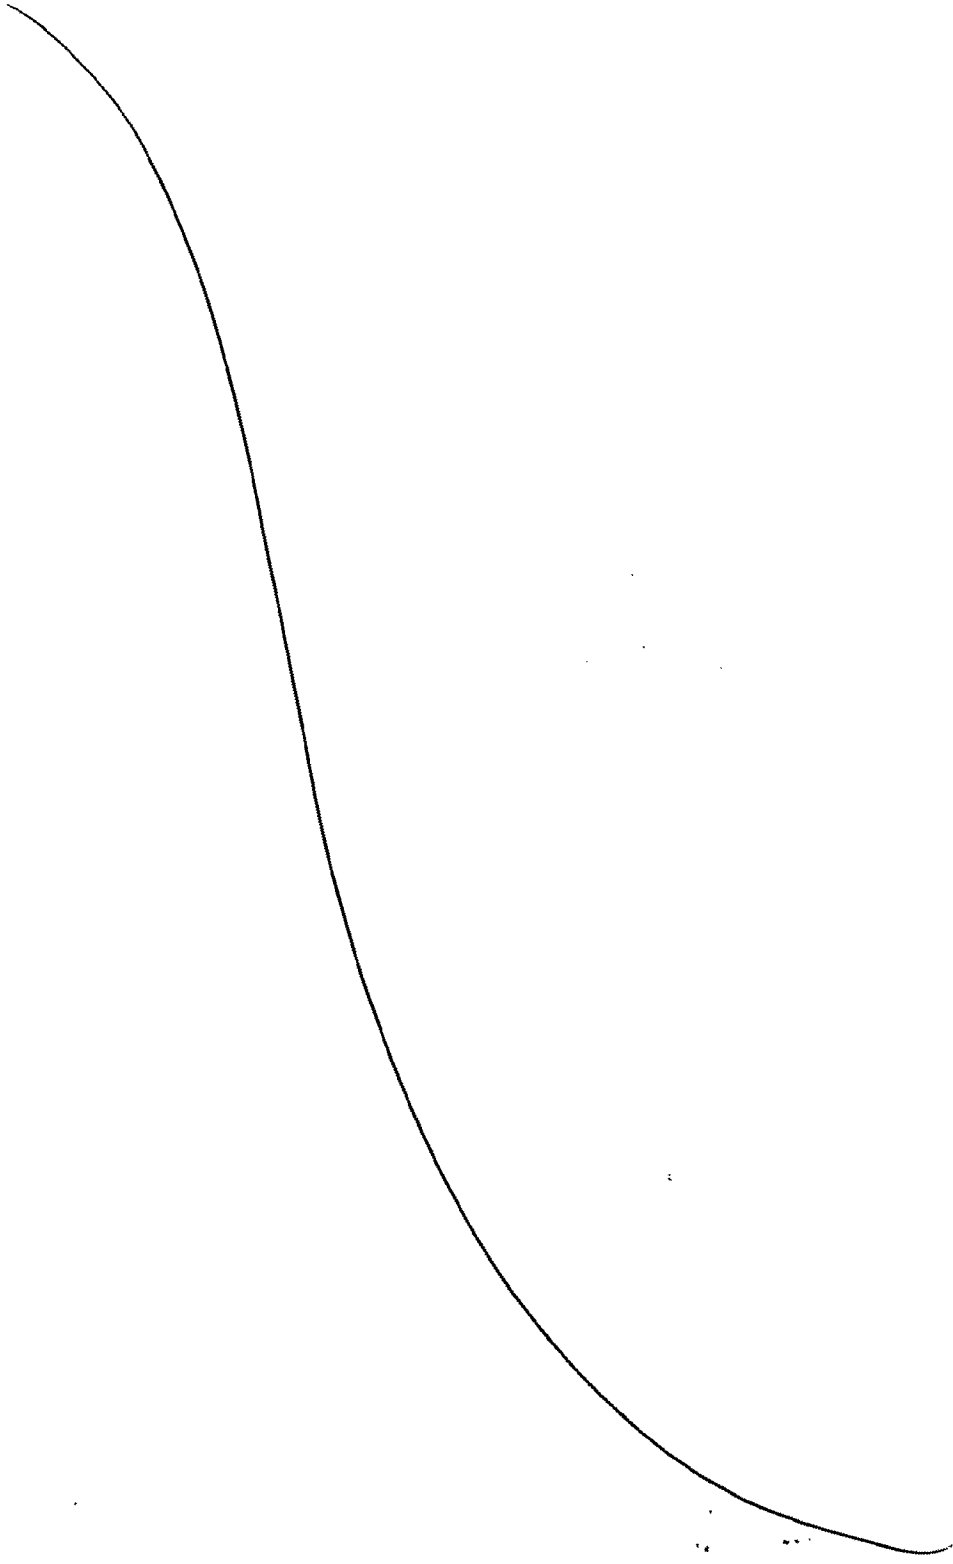



PREFEITURA DO MUNICÍPIO DE SÃO PAULO

TID: 5405357

Folha de Informação n.º

Do Ofício n.º 109/2010

em 22/02/2010

Assunto: "Iluminação Publica"

JOÃO TERRA E. G. C. PERRONI
RE 775.056-1
Encarregado do Setor II

A
Câmara Municipal de São Paulo
Att Exmo Sr Antonio Carlos Rodrigues - Presidente

Em resposta à solicitação em pauta informamos que o logradouro encontra-se iluminado, com a Iluminação Publica implantada obedecendo aos padrões estabelecidos para esta Municipalidade.

Colocamo-nos a disposição para quaisquer esclarecimentos adicionais.

Atenciosamente

Eng.º Paulo de Oliveira Camelo
Diretor de Divisão Técnica

Ilume - 1

LEG.2 - DEPARTAMENTO DE SERVIÇOS LEGISLATIVOS

RECIBO DE ENTREGA DE RESPOSTA DE OFÍCIO

AO(A) SR.(A). VEREADOR(A) NATALINI

SALA 0000

ENCAMINHAMOS A(S) RESPOSTA(S) AO OFÍCIO 000.109 / 2010 ENDEREÇADO A :

DEPARTAMENTO DE ILUMINAÇÃO PÚBLICA - ILUME

REFERENTE A(S) MATÉRIA(S) LEGISLATIVA(S) RELACIONADA(S) ABAIXO:

INC 03809 / 2009 PROTOCOLO P.M.S.P.

DOCUMENTO RECEBIDO C.M.S.P. 00902 / 2010 DATA DO RECEBIMENTO: 11/03/2010

NÚMERO DE ORIGEM:TID 5405357

RESPOSTA

LOCAL ENCONTRA-SE DENTRO DOS PADRÕES TÉCNICOS
DE ILUMINAÇÃO.

ENTREGUE POR LEG. 2, RECEBIDO POR _____

REGISTRO N.º _____, EM ____/____/____