



PREFEITURA DO MUNICÍPIO DE SÃO PAULO

SECRETARIA MUNICIPAL DE CULTURA

Núcleo de Denominação de Logradouros e Próprios Municipais

Praça Coronel Fernando Prestes - nº 152, - Bairro Bom Retiro - São Paulo/SP - CEP 01124-060

Telefone:

PROCESSO 6010.2021/0001282-5

Informação SMC/AHM/NDL Nº 044592227

São Paulo, 21 de maio de 2021.

Guilherme Galuppo Borba

Diretor de Departamento Técnico

Assunto: denominação de logradouro - **Praça Isao Higashi**

Proc. SEI: **6010.2021/0001282-5**

Trata este expediente de pronunciamento sobre a solicitação de **PREF/CASA CIVIL /ATL III** para análise e manifestação a respeito do nome **Praça Isao Higashi** com o fim de denominar logradouro público desta cidade através do **Projeto de Lei nº 766/2020** de autoria do vereador **Ricardo Teixeira**.

A partir da verificação das informações contidas nos documentos juntados neste expediente, concluímos que a propositura em questão atende ao estabelecido pela **Lei nº 14.454, de 27 de junho de 2007**, regulamentada pelo **Decreto nº 49.346, de 27 de março de 2008**, tendo, portanto, condições de uma posição favorável à sua aprovação.

Quanto ao mérito, consideramos que o nome indicado se refere a morador do bairro/região, o que contribui para a preservação da memória local.

Em respeito à **Lei nº 17.098 de 23/05/2019, Art. 4º-A**, realizamos consultas em bases disponíveis na internet e bancos de dados da imprensa, não encontrando informações que possam desqualificar a biografia da pessoa indicada para a homenagem.

Consultada nossa base de dados constatamos que, até a presente data, o nome proposto não possui homônimo.

Gabriela Almeida da Silva

Coordenadora

Núcleo de Denominação de Logradouros e Próprios Municipais

Arquivo Histórico Municipal - AHM / PMSP / SMC

PREF/CASA CIVIL /ATL III

Assessora

Com o parecer do Núcleo Denominação de Logradouros e Próprios Municipais, cujo teor endossamos. Segue o presente para o que mais couber.

Guilherme Galuppo Borba

Diretor de Departamento Técnico

Arquivo Histórico Municipal - AHM / PMSP / SMC




Documento assinado eletronicamente por **Gabriela Almeida da Silva, Coordenador(a)**, em 21/05/2021, às 11:17, conforme art. 49 da Lei Municipal 14.141/2006 e art. 8º, inciso I do Decreto 55.838/2015




Documento assinado eletronicamente por **Guilherme Galuppo Borba, Diretor(a) de Departamento Técnico**, em 21/05/2021, às 13:27, conforme art. 49 da Lei Municipal 14.141/2006 e art. 8º, inciso I do Decreto 55.838/2015



A autenticidade deste documento pode ser conferida no site <http://processos.prefeitura.sp.gov.br>, informando o código verificador **044592227** e o código CRC **3A3B8CE8**.

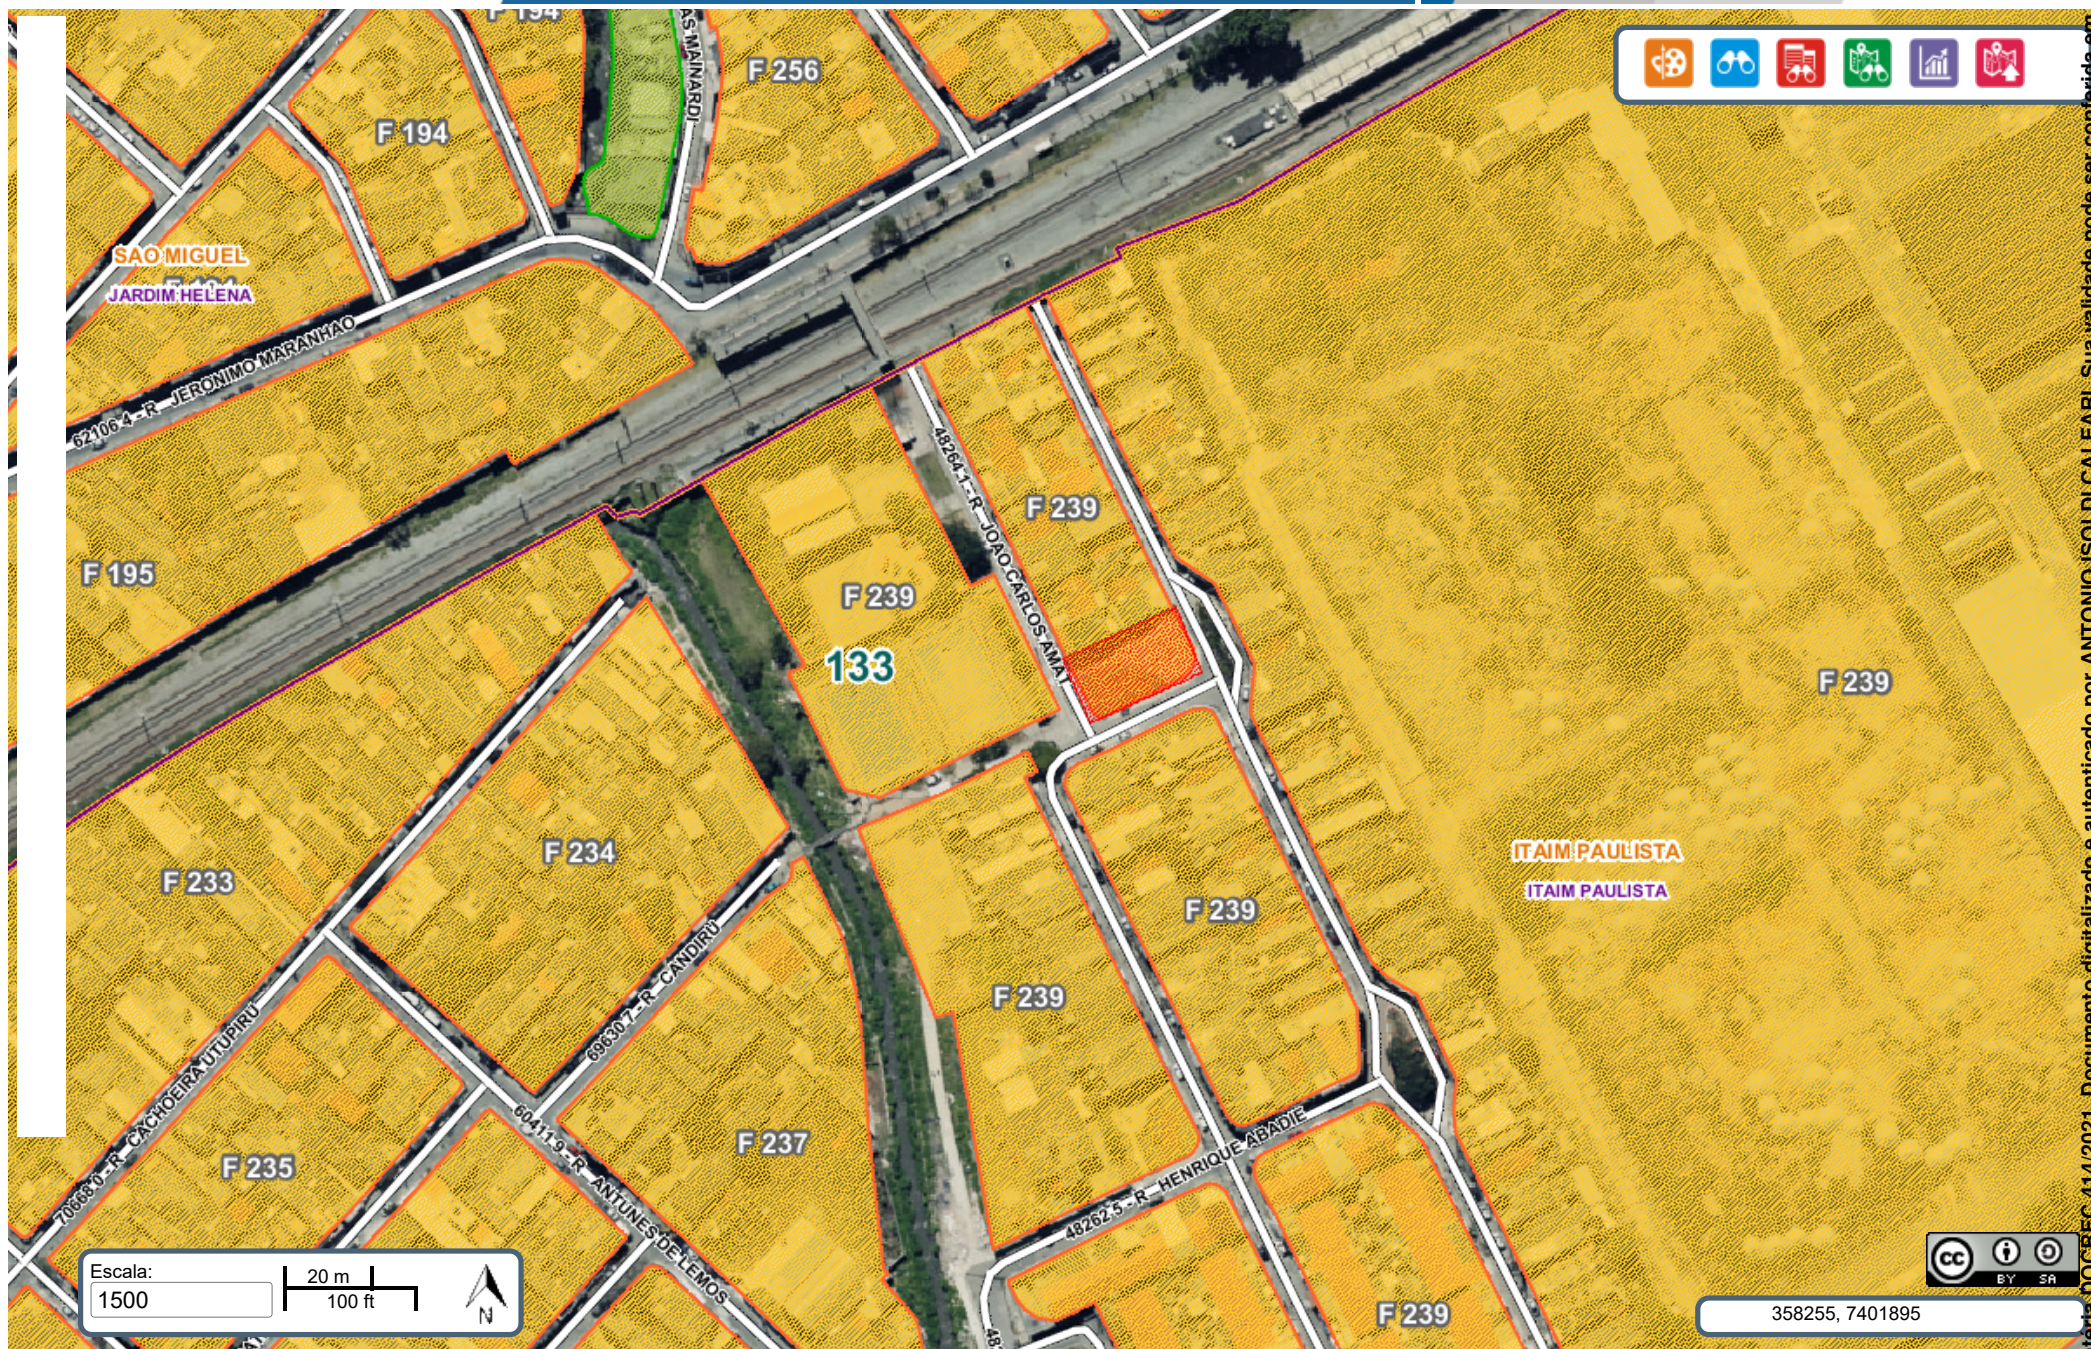

USO COMUM - DEPARTAMENTO PATRIMONIAL

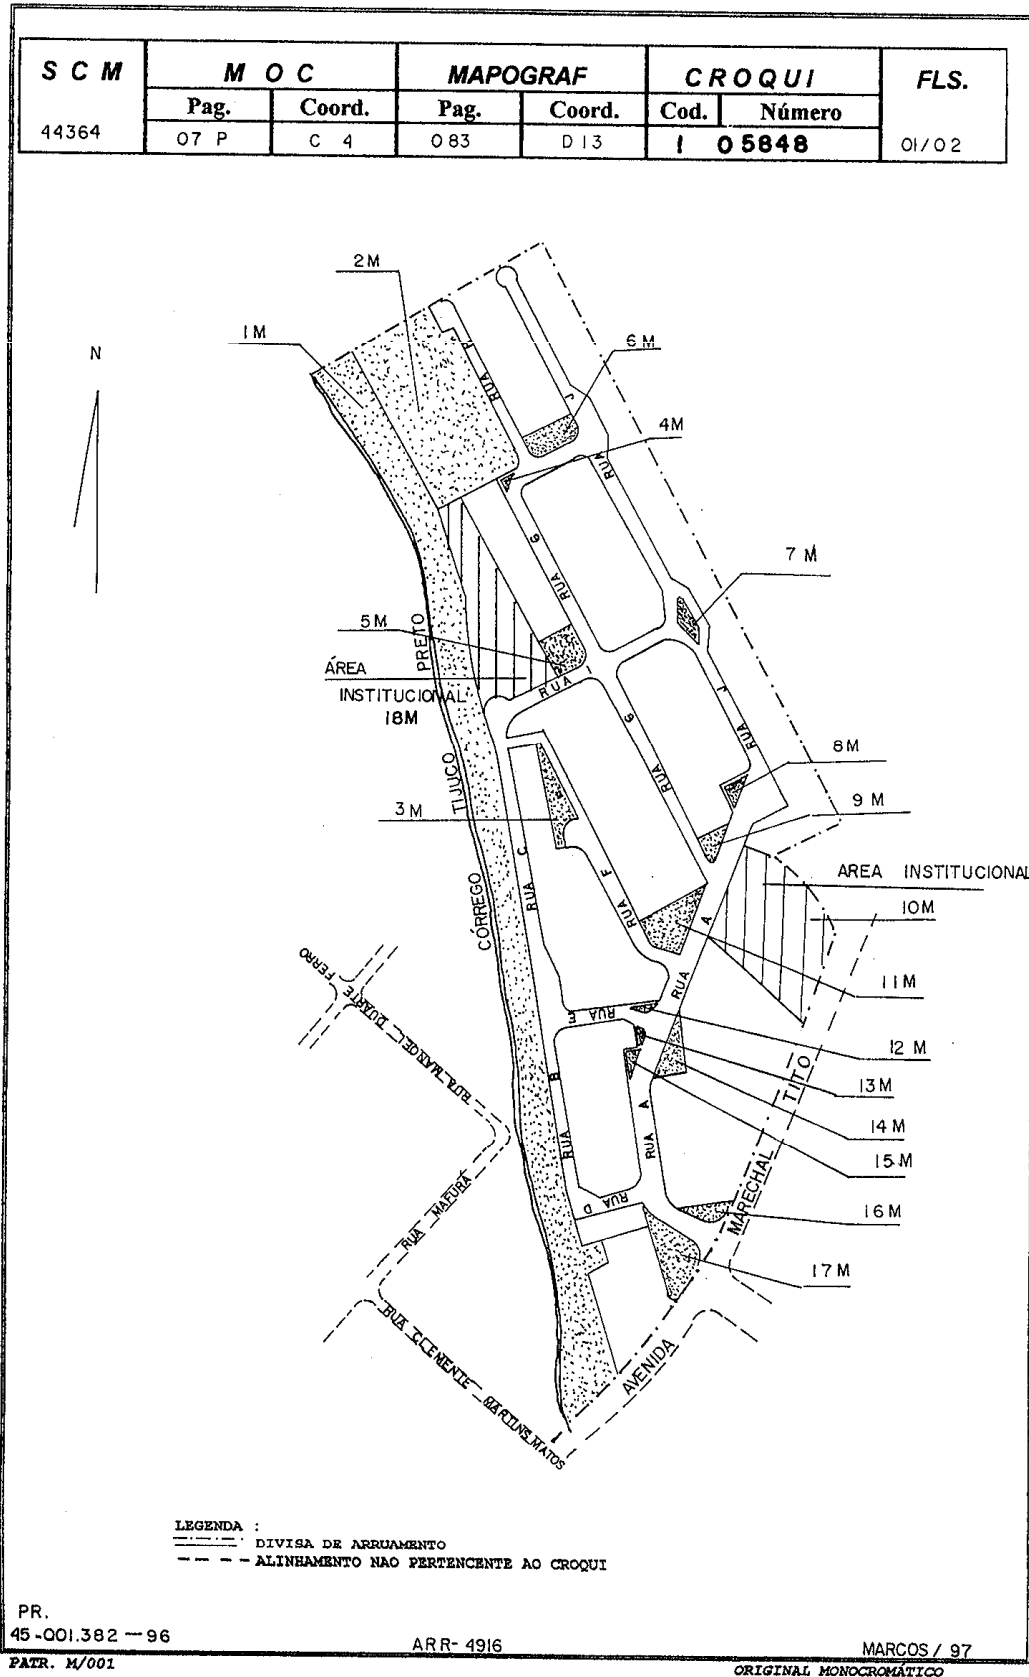

PMSP – DEPARTAMENTO DE GESTÃO DO PATRIMÔNIO IMOBILIÁRIO
USO COMUM

S C M	M O C		MAPOGRAF		C R O Q U I		FLS.
	Pag.	Coord.	Pag.	Coord.	Cod.	Número	
	4436-3	7 P	C 5	83	J 7	1 05848	

TÍTULO

Loteamento aprovado, denominado “Conjunto Habitacional Texina”

Alvará de licença 4600001923, expedido em 29/04/92

Processo : 05-000.927-91*51


Proprietário : Sehab – Superintendência da Habitação Popular – Habi

ARR 4916

DIS 02

CONTRIBUINTE Nº 133.239.0001


R.F.F. S/A CONTRIBUINTE Nº 133.239.0005

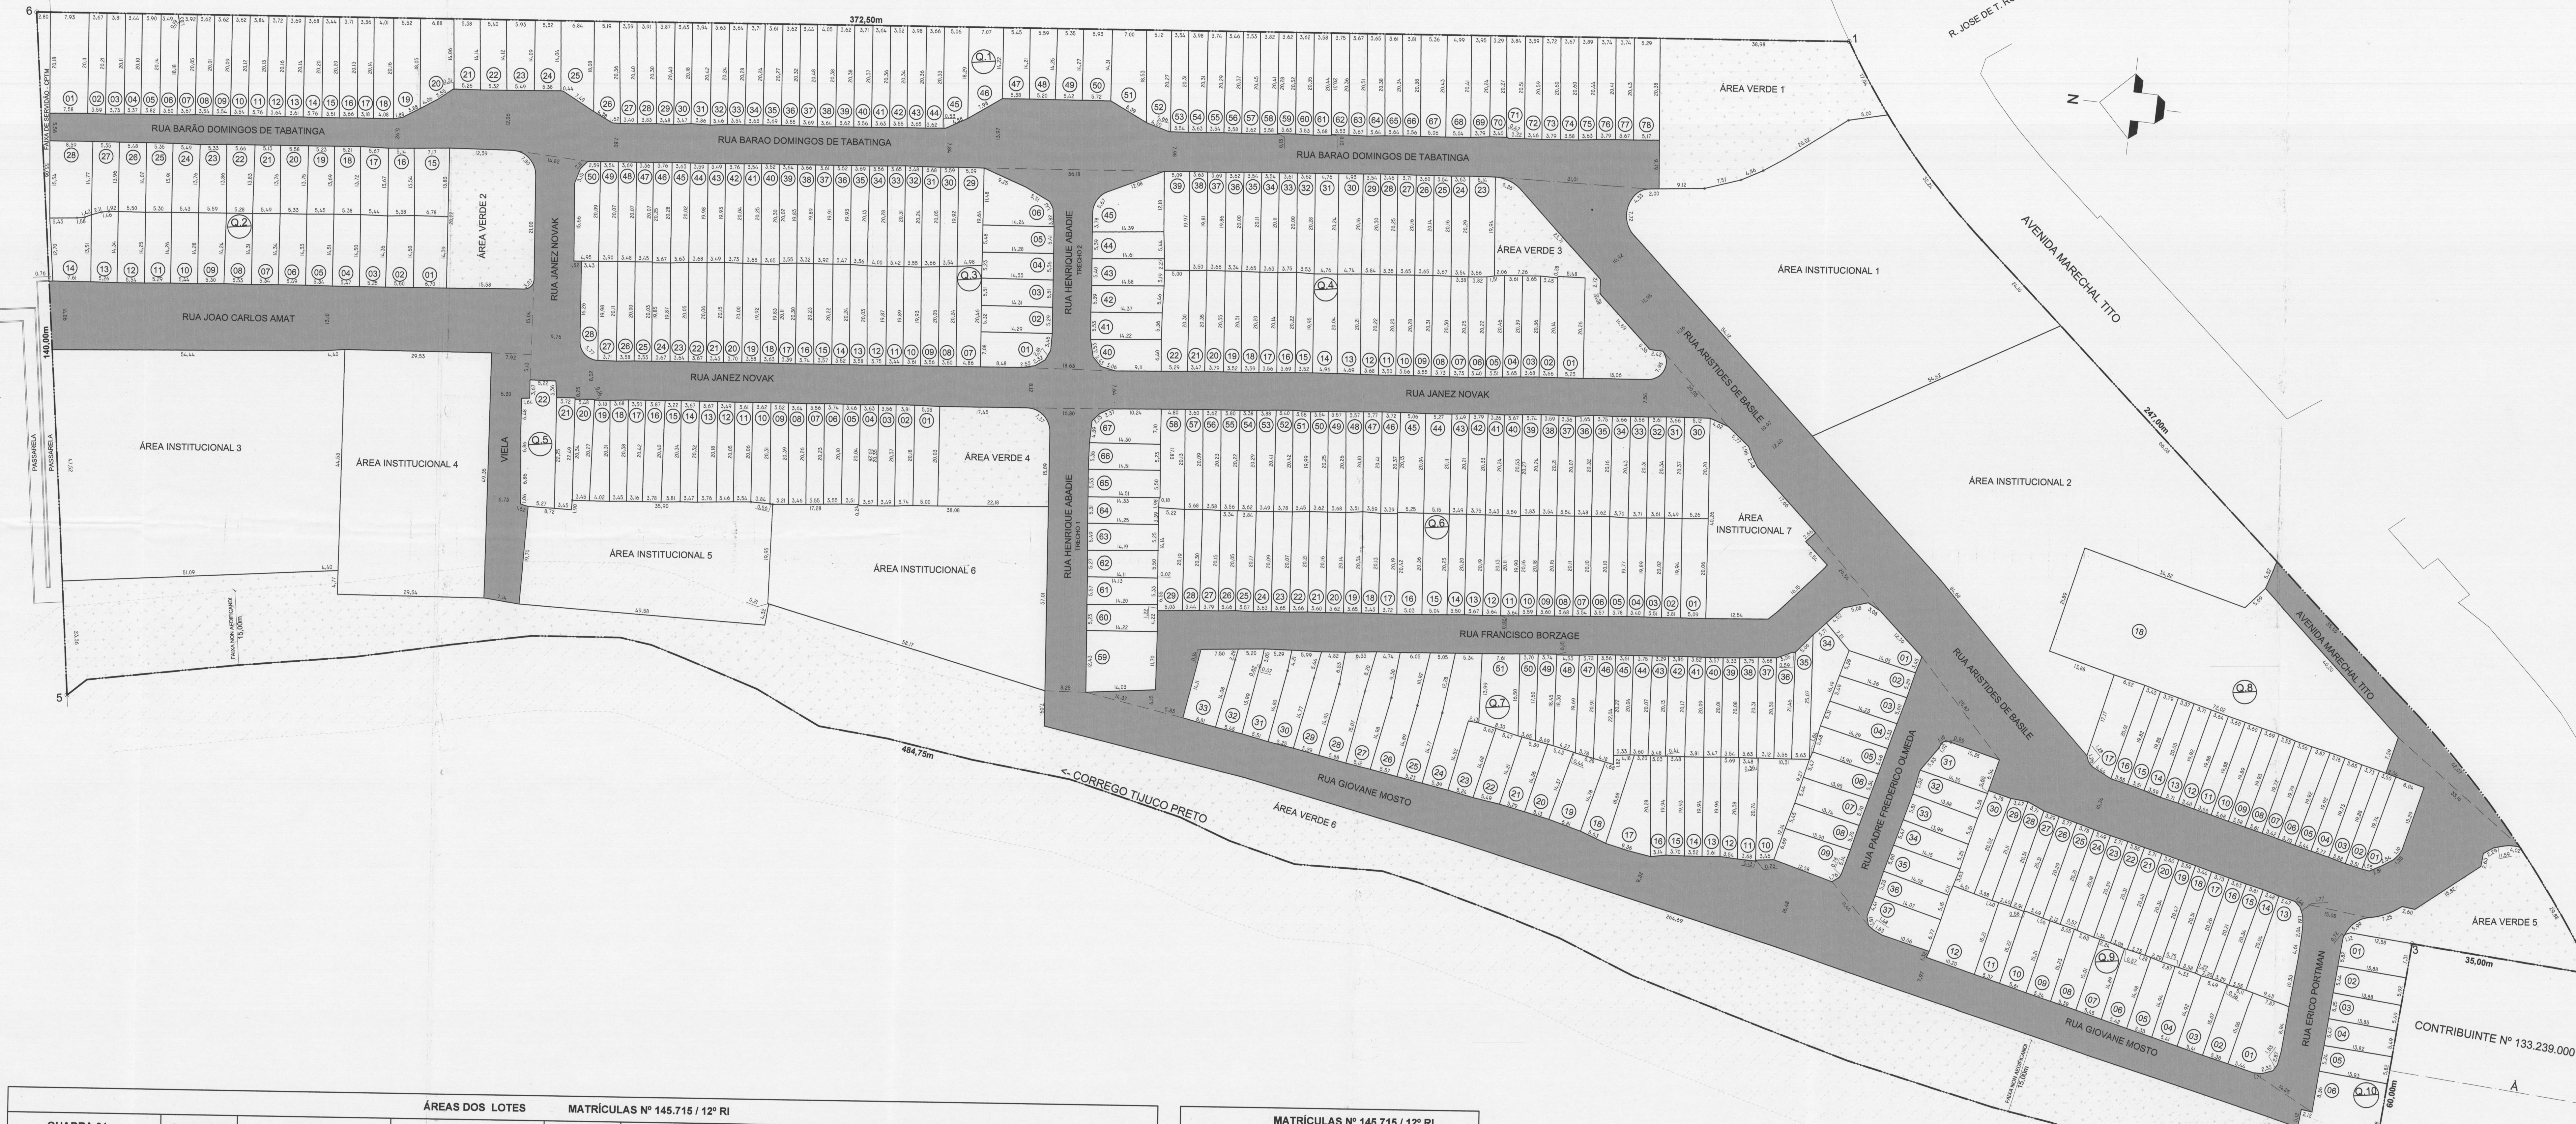

ÁREAS DOS LOTES										MATRÍCULAS Nº 145.715 / 12º RI									
QUADRA 01		QUADRA 02		QUADRA 03		QUADRA 04		QUADRA 05		QUADRA 06		QUADRA 07		QUADRA 08	QUADRA 09	QUADRA 10			
LOTE	ÁREA (m²)	LOTE	ÁREA (m²)	LOTE	ÁREA (m²)	LOTE	ÁREA (m²)	LOTE	ÁREA (m²)	LOTE	ÁREA (m²)	LOTE	ÁREA (m²)	LOTE	ÁREA (m²)	LOTE	ÁREA (m²)	LOTE	ÁREA (m²)
01	154,59	41	73,24	01	97,35	01	93,45	41	72,38	01	100,98	01	105,48	41	67,85	01	139,82	41	73,71
02	72,34	42	71,13	02	79,19	02	75,82	42	72,38	02	76,45	02	76,45	42	72,89	02	69,34	02	80,95
03	75,25	43	76,69	03	77,15	03	78,85	43	69,66	03	74,65	43	79,34	03	71,79	03	70,99	43	70,32
04	67,80	44	75,16	04	78,71	04	75,75	44	72,64	04	74,18	44	78,35	04	74,44	04	70,54	44	104,57
05	76,90	45	96,23	05	77,81	05	77,59	45	73,19	05	71,92	45	135,13	05	70,00	05	74,40	45	103,47
06	72,13	46	112,00	06	77,59	06	116,04	46	75,29	06	73,02	07	72,05	06	73,41	06	72,27	46	72,58
07	72,93	47	76,12	07	77,56	07	99,94	47	68,25	07	72,05	08	71,95	07	70,59	47	74,37	07	77,14
08	70,98	48	75,91	08	77,12	08	71,93	48	71,87	08	75,99	09	74,13	08	72,64	48	71,38	08	73,54
09	71,07	49	76,03	09	77,65	09	72,15	49	74,64	09	73,04	10	71,15	09	74,13	09	72,00	49	95,80
10	71,15	50	82,33	10	77,59	10	71,21	50	97,78	10	72,96	11	71,67	10	76,18	10	74,82	50	143,39
11	75,74	51	115,71	11	75,46	11	68,20			11	69,22	12	69,85	11	71,24	51	70,53	11	77,00
12	73,23	52	95,73	12	78,98	12	77,26			12	75,97	13	75,20	12	74,87	52	73,32	12	72,60
13	72,83	53	70,96	13	75,12	13	69,85			13	94,81	14	72,56	13	70,67	53	74,98	13	70,68
14	74,23	54	76,36	14	102,48	14	70,70			14	97,19	15	71,58	14	70,67	54	70,84	14	72,99
15	69,48	55	73,10	15	95,43	15	75,80			15	70,64	16	77,96	15	104,83	55	74,43	15	71,51
16	73,59	56	70,92	16	71,59	16	71,44			16	75,08	17	67,95	16	71,73	56	72,53	16	65,82
17	65,14	57	72,14	17	76,03	17	70,13			17	72,48	18	72,55	17	70,90	57	96,45	18	90,43
18	80,57	58	74,75	18	72,58	18	72,34			18	69,74	19	72,55	18	70,90	58	96,45	19	90,43
19	103,53	59	72,75	19	73,26	19	73,09			19	69,74	20	75,02	19	72,37	59	107,30	20	75,82
20	109,61	60	72,15	20	75,06	20	74,52			20	75,82	21	81,44	20	75,02	60	75,78	21	76,30
21	74,12	61	73,42	21	73,22	21	69,55			21	70,84	22	170,87	21	81,44	61	72,87	22	79,01
22	74,84	62	73,24	22	75,06	22	73,69			22	106,79	23	74,67	22	71,58	62	76,26	23	80,68
23	79,62	63	74,09	23	75,36	23	72,57			23	103,96	24	72,48	23	74,67	63	76,35	24	164,06
24	74,47	64	73,64	24	73,50	24	72,83			24	72,48	25	72,61	24	71,65	64	76,20	25	136,18
25	106,31	65	73,00	25	74,35	25	69,76			25	72,61	26	73,03	25	74,40	65	79,97	26	140,03
26	102,06	66	74,24	26	76,85	26	70,72			26	73,03	27	70,40	26	74,49	66	76,18	27	125,68
27	70,40	67	105,21	27	76,15	27	76,18			27	74,42	28	77,86	27	74,49	67	93,92	28	125,68
28	77,86	68	101,56	28	130,14	28	67,91			28	69,00	29	73,96	28	72,23	68	72,23	29	107,86
29	73,96	69	77,78	29	99,70	29	99,70			29	74,67	30	71,20	29	105,06	69	74,67	30	107,05
30	71,20	70	66,99	30	71,20	30	71,20			30	97,60	31	73,81	30	105,33	70	74,67	31	94,38
31	78,29	71	75,78	31	73,81	31	73,81			31	94,38	32	71,86	31	72,72	71	73,81	32	94,38
32	71,17	72	71,70	32	71,86	32	71,86			32	71,86	33	71,86	32	72,72	72	71,70	33	93,86
33	72,00	73	76,45	33	71,72	33	71,72			33	73,80	34	72,11	33	73,35	73	76,45	34	73,27
34	73,48	74	74,02	34	76,34	34	76,34			34	72,11	35	72,00	34	74,63	74	74,02	35	107,31
35	73,12	75	76,27	35	70,59	35	69,12			35	72,00	36	74,56	35	74,03	75	76,27	36	79,76
36	71,96	76	76,15	36	69,12	36	69,12			36	74,56	37	72,00	36	74,56	76	76,15	37	82,90
37	71,95	77	74,87	37	74,95	37	74,95			37	72,00	38	69,44	37	72,00	77	74,87	38	76,34
38	77,61	78	105,68	38	69,27	38	69,27			38	69,44	39	71,68	38	69,44	78	105,68	39	72,51
39	72,92			39	71,68	39	71,68			39	71,68	40	83,72	39	71,68			40	74,46
40	73,17			40	72,65	40	72,65			40	83,72			40	73,91			40	68,80
SUB-TOTAL = 6.174,78m²		SUB-TOTAL = 2.250,97m²		SUB-TOTAL = 3.772,57m²		SUB-TOTAL = 3.892,61m²		SUB-TOTAL = 1.739,74m²		SUB-TOTAL = 5.261,20m²		SUB-TOTAL = 4.567,88m²		SUB-TOTAL = 2.709,42m²		SUB-TOTAL = 3.084,28m²		SUB-TOTAL = 641,96m²	

MATRÍCULAS Nº 145.715 / 12º RI				
ÁREAS A SEREM AVERBADAS				
SISTEMA VIÁRIO	NOME	COMPR (m)	ÁREA TOTAL (m²)	
	AVENIDA MARECHAL TITO	75,56	4,90	370,17
	RUA ARISTIDES DE BASILE	254,08	13,85	3.520,21
	R. BARAO DOMINGOS DE TABATINGA	323,66	9,38	3.035,87
	RUA ERICO PORTMAN	38,91	9,66	376,03
	RUA FRANCISCO BORZAGE	156,82	9,02	1.414,36
	RUA GIOVANE MOSTO	265,77	10,33	2.745,96
	RUA HENRIQUE ABADIE - TRECHO 1	56,92	9,11	518,73
	RUA HENRIQUE ABADIE - TRECHO 2	40,23	11,33	455,65
	RUA JANEZ NOVAK	271,27	8,94	2.425,54
	RUA JOAO CARLOS AMAT	96,85	14,59	1.413,21
	RUA PADRE FREDERICO OLMEDA	49,11	10,32	506,81
	VIELA	49,82	7,96	396,67
SUB-TOTAL = 17.179,21m²				
ÁREAS VERDES	NOME	ÁREA TOTAL (m²)		
	ÁREA VERDE 1	1.030,23		
	ÁREA VERDE 2	483,36		
	ÁREA VERDE 3	432,77		
	ÁREA VERDE 4	456,61		
	ÁREA VERDE 5	577,57		
	ÁREA VERDE 6	6.525,59		
SUB-TOTAL = 9.486,13m²				
ÁREAS INSTITUCIONAIS	NOME	ÁREA TOTAL (m²)		
	ÁREA INSTITUCIONAL 1	3.010,85		
	ÁREA INSTITUCIONAL 2	3.305,30		
	ÁREA INSTITUCIONAL 3	2.617,63		
	ÁREA INSTITUCIONAL 4	1.456,91		
	ÁREA INSTITUCIONAL 5	1.113,41		
	ÁREA INSTITUCIONAL 6	1.587,44		
	ÁREA INSTITUCIONAL 7	611,36		
SUB-TOTAL = 13.702,90m²				
TOTAL = 40.368,24m²				

MATRÍCULA 145.715/12º S.R.I.	
QUADRO RESUMO DE ÁREAS (m²)	
ÁREA DOS LOTES	33.795,41
ÁREA DAS RUAS	17.179,21
ÁREA VERDES	9.486,13
ÁREA INSTITUCIONAIS	13.702,80
ÁREA RESERVADA (FAIXA DE SERVIÇÃO - CPTM)	80,27
ÁREA TOTAL	74.243,92m²

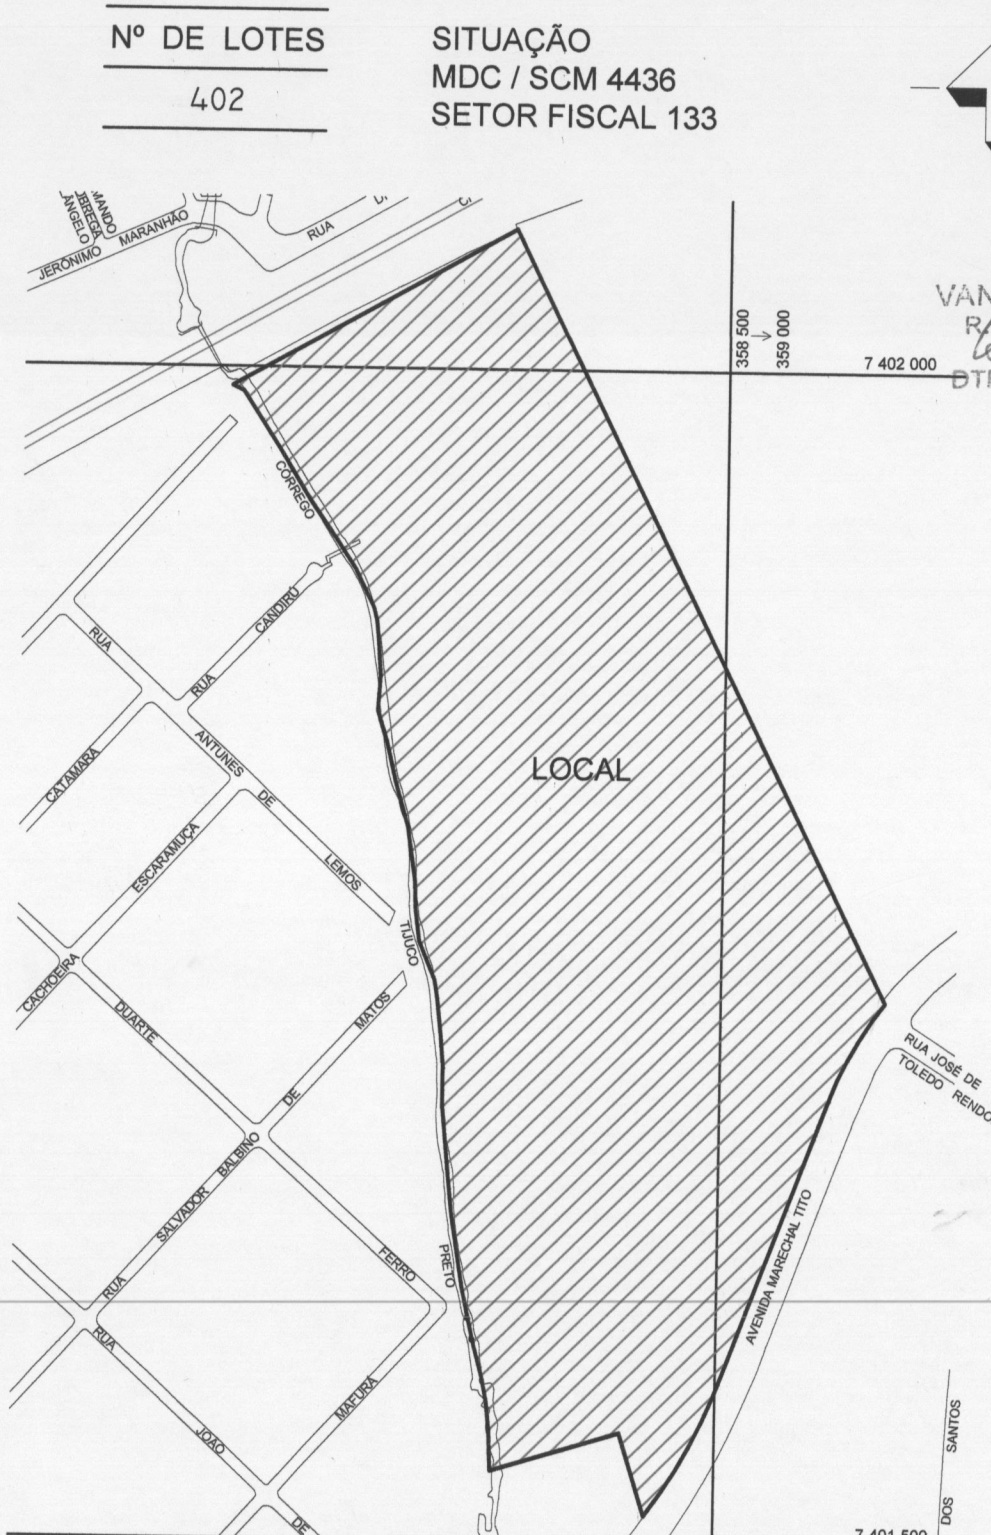

CRF / DTR

PREFEITURA DO MUNICÍPIO DE SÃO PAULO

DOCUMENTOS DE REFERÊNCIA:
1-PLANTA DE REGULARIZAÇÃO: FL. Nº 273 DO PROCESSO Nº 2014-0.237.861-7.

COORDENADORIA DE REGULARIZAÇÃO FUNDIÁRIA
DEPARTAMENTO TÉCNICO DE REGULARIZAÇÃO
CRF/DTR

RESPONSÁVEL TÉCNICO: JULIANA JACOMETTO MARCHI
PROPRIETÁRIO: MUNICIPALIDADE DE SÃO PAULO
PROCESSO Nº: 2014-0.237.861-7
NOME DO LOTEAMENTO: E. H. I. S. TEXIMA
PREFEITURA REGIONAL: ITAIM PAULISTA
PRNT: 0

REVISÃO: 1:500
DATA: 06/2017
Nº DA PLANTA - INFO: AU286741117

0 1ª EMISSÃO
REV. DESCRIÇÃO
JUN/2017
DATA

PREFEITURA DO MUNICÍPIO DE SÃO PAULO
SECRETARIA MUNICIPAL DE LICENCIAMENTO
SUPERVISÃO DE INFORMAÇÃO - INFO 2

17/11/2017

ASSIST/Rel_0201

Pag. 1 de 1

Dados do Parcelamento

FICHA DE LOTEAMENTO

AU: 6741 X A.R.: MP Mod. 44364 Setor: 133 Distr.: Au_completo: 28674117

Denominação **Acesso**
 EMPREEND HABITACIONAL TEXIMA AV. MARECHAL TITO

Proprietários
 MUNICÍPIO DE SÃO PAULO

Gleba	Viária	Livres:	Instituc.	Lotes	Independ.	Outros
74.243,92	17.179,21	9.486,13	13.702,90	33.795,41	0,00	80,27

OBS.: SOL 133.239.0005-4, Matrícula 145.715 - 12o. SRI
 Áreas verdes=9.486,13 m2. Área reservada (CPTM)= 80,27 m2
 Ant. ARR-4916

Descrição do Processo	Proc. Capa	Proc. Etiqueta	Processo	Documento	Seq.	Data	Anula
Data Anulação	Folha		Proc. Etq. Anula			Proc. Novo Anula	
Auto de Regularização			2014-0-237-861-7	201719143	00	07/10/2017	



Secretaria Municipal de Licenciamento

Licenciamento > Supervisão Geral de Informação > INFO 2

CADTEC - Consulta a Dados Técnicos de Logradouros

CADTEC é o Cadastro Técnico de Logradouros, que concentra em um ambiente amigável as informações sobre logradouros, tais como:

1. Denominação atual.
2. Denominações anteriores dos bancos de dados da Secretaria de Finanças e de SEL.
3. Número de CODLOG (código do logradouro).
4. Legislação de oficialização e de denominação.

Instruções De Uso

Consulta a Dados Cadastrais de Logradouros

Pesquisar: ☒ Código Logradouro ☐ Nome Logradouro

48257-9



Nova Pesquisa

ALERTA:

O RESULTADO DESTA PESQUISA É APENAS INFORMATIVO E NÃO TEM CARATER DE CERTIDÃO.

Nome Atual do Logradouro (Sistema SF)

Tipo	Título	Prep.	Nome
R	BR		DOMINGOS DE TABATINGA

Denominação Oficial do Logradouro (SEL)

Tipo	Título	Prep.	Nome
R			BARAO DOMINGOS DE TABATINGA

Folha MOC:	07-P	Quadricula:	C5
Ponto Inicial:	AV MAL TITO		
CodLog:	17820-9	Sector/Quadra:	133-239
		Qtde de lotes:	0

Legislações referentes a Nome

Qualificação	Tipo	Número	Ano
Reserva de Nome	Portaria	496	01

Legislações referentes a Leito

Não Existem Informações

Denominações Anteriores (SF)

Denominação	Origem	Lei
R J (CJH. BOA ESPERANCA-IPA)		

Denominações Anteriores (SEL)

Denominação	Origem	Lei
R "J" - FASE 2		
R "J"		
R J (CJH. BOA ESPERANCA-IPA)		

Expedientes

Não Existem Informações

Consulte Legislação

Copyright SIGRC



Secretaria Municipal de Licenciamento

Licenciamento > Supervisão Geral de Informação > INFO 2

CADTEC - Consulta a Dados Técnicos de Logradouros

CADTEC é o Cadastro Técnico de Logradouros, que concentra em um ambiente amigável as informações sobre logradouros, tais como:

1. Denominação atual.
2. Denominações anteriores dos bancos de dados da Secretaria de Finanças e de SEL.
3. Número de CODLOG (código do logradouro).
4. Legislação de oficialização e de denominação.

Instruções De Uso

Consulta a Dados Cadastrais de Logradouros

Pesquisar: ☒ Código Logradouro ☐ Nome Logradouro

48263-3



Nova Pesquisa

ALERTA:

O RESULTADO DESTA PESQUISA É APENAS INFORMATIVO E NÃO TEM CARATER DE CERTIDÃO.

Nome Atual do Logradouro (Sistema SF)

Tipo	Título	Prep.	Nome
R			JANEZ NOVAK

Denominação Oficial do Logradouro (SEL)

Tipo	Título	Prep.	Nome
R			JANEZ NOVAK

Folha MOC:	07-P	Quadricula:	C5
Ponto Inicial:	R ARISTIDES DE BASILE		
CodLog:	48256-0	Setor/Quadra:	133-239
			Qtde de lotes: 0

Legislações referentes a Nome

Qualificação	Tipo	Número	Ano
Reserva de Nome	Portaria	496	01

Legislações referentes a Leito

Não Existem Informações

Denominações Anteriores (SF)

Denominação	Origem	Lei
R G (CJH HABI TEXIMA-IPA)		

Denominações Anteriores (SEL)

Denominação	Origem	Lei
R "G"		
R G (CJH HABI TEXIMA-IPA)		

Expedientes

Não Existem Informações

Consulte Legislação

Copyright SIGRC



Secretaria Municipal de Licenciamento

Licenciamento > Supervisão Geral de Informação > INFO 2

CADTEC - Consulta a Dados Técnicos de Logradouros

CADTEC é o Cadastro Técnico de Logradouros, que concentra em um ambiente amigável as informações sobre logradouros, tais como:

1. Denominação atual.
2. Denominações anteriores dos bancos de dados da Secretaria de Finanças e de SEL.
3. Número de CODLOG (código do logradouro).
4. Legislação de oficialização e de denominação.

Instruções De Uso

Consulta a Dados Cadastrais de Logradouros

Pesquisar: ☒ Código Logradouro ☐ Nome Logradouro

48264-1



Nova Pesquisa

ALERTA:

O RESULTADO DESTA PESQUISA É APENAS INFORMATIVO E NÃO TEM CARATER DE CERTIDÃO.

Nome Atual do Logradouro (Sistema SF)

Tipo	Título	Prep.	Nome
R			JOAO CARLOS AMAT

Denominação Oficial do Logradouro (SEL)

Tipo	Título	Prep.	Nome
R			JOAO CARLOS AMAT

Folha MOC:	07-P	Quadricula:	C5
Ponto Inicial:	R JANEZ NOVAK		
CodLog:	48263-3	Sector/Quadra:	133-239
		Qtde de lotes:	0

Legislações referentes a Nome

Qualificação	Tipo	Número	Ano
Reserva de Nome	Portaria	496	01

Legislações referentes a Leito

Não Existem Informações

Denominações Anteriores (SF)

Denominação	Origem	Lei
R H (CJH. BOA ESPERANCA-IPA)		

Denominações Anteriores (SEL)

Denominação	Origem	Lei
R "H"		
R H (CJH. BOA ESPERANCA-IPA)		

Expedientes

Não Existem Informações

Consulte Legislação

Copyright SIGRC

PORTARIA EXPEDIDA: (21/07/01)

496/2001/SEHAB-G O Secretário da Habitação e Desenvolvimento Urbano, no uso das atribuições que lhe são conferidas pelo Parágrafo 3º do Artigo 18 do Decreto 27.568 de 22 de dezembro de 1988 e conforme previsto no Artigo 1º do Decreto 29.710 de 30 de Abril de 1991, CONSIDERANDO a necessidade de identificar os logradouros do Município de São Paulo, e á vista do constante no processo nº 2001-0.019.486-5, RESOLVE:

1 - Os logradouros abaixo relacionados (Setor 133 - Quadra 239-AR-IT) (Referência: Conjunto Habitacional "HABI-TEXIMA"), situado no Distrito de Itaim Paulista, ficam assim designados:

1.1 - **Rua Aristides de Basile, código CADLOG 48.256-0**, a Rua "A", que começa na Avenida Marechal Tito (Áreas Verdes "12" e "16") e termina no logradouro formado pela Rua "J - Fase 2" e pela Rua "J" (agora designada Rua "Barão Domingos de Tabatinga") (Quadra "E" e Área Institucional "2").

1.2 - **Rua Barão Domingos de Tabatinga, código CADLOG 48.257-9**, o logradouro formado pela Rua "J - Fase 2" e pela Rua "J", que começa na Avenida Marechal Tito (Quadra "F" Área Institucional "2") e termina aproximadamente 100 metros além da Rua "G" (agora designada Rua Janez Novak) (Quadras "F" e "I").

1.3 - **Rua Érico Portman, código CADLOG 48.258-7**, a Rua "D" que começa na Rua "A" (agora designada Rua Aristides de Basile) (Quadra "A") e termina no logradouro formado pelas Ruas "B" e "C" (agora designada Rua Giovanni Mosto).

1.4 - **Rua Padre Frederico Olmeda, código CADLOG 48.259-5**, a Rua "E", que começa na Rua "A" (agora designada Rua Aristides de Basile) (Quadras "A" e "C") e termina no logradouro formado pelas Ruas "B" e "C" (agora designada Rua Giovanni Mosto).

1.5 - **Rua Francisco Borzage, código CADLOG 48.260-9**, o logradouro formado pela Rua "F" e pelo "Calçadão", que começa na Rua "A" (agora designada Rua Aristides de Basile) (Quadra "C" e Área Verde "10") e termina aproximadamente 140 metros além do seu início (Quadra "D" e Área Verde "3").

1.6 - **Rua Giovanni Mosto, código CADLOG 48.261-7**, o logradouro formado pelas Ruas "B" e "C" que começa na Rua "D" (agora designada Rua Érico Portman) (Quadra "A" e Área Verde "1") e termina na Rua "I" (agora designada Rua Henrique Abadie) (Quadra "C" e Área Verde "1").

1.7 - **Rua Henrique Abadie, código CADLOG 48.262-5**, a Rua "I", que começa no logradouro formado pela Rua "J - Fase 2" e pela Rua "J" (agora designada Rua Barão Domingos de Tabatinga) (Quadras "E" e "H") e termina no logradouro formado pelas Ruas "B" e "C" (agora designada Rua Giovanni Mosto) (Quadra "C" e Área Institucional "1").

1.8 - **Rua Janez Novak, código CADLOG 48.263-3**, a Rua "G", que começa na Rua "A" (agora designada Rua Aristides de Basile) (Quadras "D" e "E") e termina no logradouro formado pela Rua "J - Fase 2" e pela Rua "J" (agora designada Rua Barão Domingos de Tabatinga) (Quadras "H" e "I").

1.9 - **Rua João Carlos Amat, código CADLOG 48.264-1**, a Rua "H", que começa na Rua "G" (agora designada Rua Janez Novak) (Quadra "I" e Área Verde "2") e termina aproximadamente 100 metros além do seu início.

2 - As despesas com a execução da presente portaria correrão por conta das dotações orçamentárias próprias.

3 - Esta portaria entrará em vigor na data de sua publicação, revogadas as disposições em contrário.



PREFEITURA DO MUNICÍPIO DE SÃO PAULO
SECRETARIA MUNICIPAL DE URBANISMO E LICENCIAMENTO

Divisão de Logradouros e Edificações

Rua São Bento, 405, - Bairro Centro - São Paulo/SP - CEP 01011-100

Telefone:

PROCESSO 6010.2021/0001282-5

Informação SMUL/CASE/DLE Nº 044674248

Interessada: Câmara Municipal

Assunto: Projeto de Lei nº 766/2020, de autoria do Vereador Ricardo Teixeira, que denomina Isao Higashi praça inominada. Pedido de Subsídios

SMUL CASE

Sr. Coordenador

Trata-se do Projeto de Lei 766/2020, de autoria do Vereador Ricardo Teixeira (044433478), o qual propõe em seu artigo 1º:

"Fica denominada Isao Higashi, a praça inominada, localizada à esquina das Ruas João Carlos Amat, Janes Novak e Domingos de Tabatinga – Conjunto Habitacional Texima, Itaim Paulista, e dá outras providências."

Identificamos o referido logradouro conforme assinalado em vermelho no Mapa de Localização MDC Geosampa (044669582).

Assim sendo passamos a responder os quesitos formulados pela Comissão de Constituição, Justiça e Legislação Participativa em documento (044433478), conforme segue:

1º - É bem público?

Sim. Consta no Croqui Patrimonial 105.848 (044669736) como a área municipal "6M" e na Planta AU-6741 (044669838) como a "Área Verde 2". A Planta AU-6741 consta como aprovada pelo processo 2014-0.237.861-7 e registrada em Matrícula 145.715 do 12º Oficial Registro de Imóveis.

2º - Possui denominação oficial? Em caso afirmativo, qual o diploma legal que o denominou? E se o presente caso for de logradouro, possui CADLOG?

Não possui denominação ou CODLOG para o local.

fls. 13

3º- Se o presente caso for logradouro ou via pública, a denominação atual encontra consonância com as hipóteses permissivas de alteração previstas nos incisos do artigo 5º da Lei nº 14.454/07?

Não se aplica.

4º - Se o presente caso for próprio municipal, o respectivo possui denominação oficial ou não que já tenha se consagrado tradicionalmente ou se incorporado à cultura da cidade, para efeito de incidência do art. 9º, §§ 1º e 2º, da Lei nº 14.454/07?

Não se aplica.

5º - A denominação proposta constitui homonímia?

A denominação proposta "Isao Higashi" não constitui homonímia, conforme Informação SMC/AHM/NDL (044592227).

6º - A descrição e a localização do logradouro, via ou próprio municipal no projeto estão corretas e são suficientes para a sua perfeita identificação?

A descrição e localização são suficientes para a correta identificação do logradouro em questão. Entretanto, para a correta caracterização do logradouro a ser denominado pelo presente projeto de lei, sugerimos que o texto do artigo 1º seja retificado conforme segue:

"Fica denominado **Praça Isao Higashi**, o logradouro identificado como "Área Verde 2", na planta de parcelamento do solo AU 28/6741/17 da Coordenadoria de Cadastro e Sistema Eletrônico de Licenciamento - CASE, da Secretaria Municipal de Urbanismo e Licenciamento - SMUL, delimitado pelas ruas conhecidas por Barão Domingos de Tabatinga, Janez Novak e João Carlos Amat, situado na quadra 239 do setor 133, no Distrito Itaim Paulista, Subprefeitura Itaim Paulista."

Destacamos que os logradouros que delimitam a praça foram designados pela Portaria 496/2001, conforme Informação dos Logradouros (CADTEC) (044670903).

7º - Se o presente caso for de denominação de logradouro público, a classificação quanto ao tipo está correta, tendo em vista as disposições do Decreto nº 49.346/2008?

Sim, a classificação quanto ao tipo (PRAÇA) está correta.

8º - Se o presente caso for de estabelecimento oficial de ensino público municipal, indagamos se a proposta conta com a anuência da maioria absoluta dos membros do Conselho da Escola da respectiva unidade escolar, de acordo com a exigência do parágrafo único do art. 8º da Lei nº 14.454/07, com a redação

conferida pela Lei nº 15.975/2014.

fls. 14

Não se aplica.



Documento assinado eletronicamente por **Renan Rodrigues Ferreira, Diretor(a) de Divisão Técnica**, em 21/05/2021, às 12:51, conforme art. 49 da Lei Municipal 14.141/2006 e art. 8º, inciso I do Decreto 55.838/2015



A autenticidade deste documento pode ser conferida no site <http://processos.prefeitura.sp.gov.br>, informando o código verificador **044674248** e o código CRC **4C348DA8**.



PREFEITURA DO MUNICÍPIO DE SÃO PAULO
SECRETARIA MUNICIPAL DE URBANISMO E LICENCIAMENTO

Gabinete do Secretário

Rua São Bento, 405, 22º andar - Bairro Centro - São Paulo/SP - CEP 01011-100

Telefone: 3243-1042

PROCESSO 6010.2021/0001282-5

Encaminhamento SMUL/GAB Nº 044790899

São Paulo, 24 de maio de 2021

Interessada: Câmara Municipal

Assunto: Projeto de Lei nº 766/2020, de autoria do Vereador Ricardo Teixeira, que denomina Isao Higashi praça inominada. Pedido de Subsídios

PREF/CASA CIVIL ATL III

Sra. Assessora,

Em atenção ao pedido de subsídios e das indagações constantes em doc. 044433478 e, ainda, o encaminhamento dessa Assessoria (044434123), seguem as informações prestadas pela Coordenadoria de Cadastro, Análise de Dados e Sistema Eletrônico de Licenciamento – CASE em docs. 044674248 e 044674248, acerca do Projeto de Lei nº 766/2020.

Roberto Baviera

Chefe de Gabinete

SMUL.G



Documento assinado eletronicamente por **Roberto Augusto Baviera, Chefe de Gabinete**, em 26/05/2021, às 11:11, conforme art. 49 da Lei Municipal 14.141/2006 e art. 8º, inciso I do Decreto 55.838/2015



A autenticidade deste documento pode ser conferida no site <http://processos.prefeitura.sp.gov.br>, informando o código verificador **044790899** e o código fls. 16 CRC **79D248DE**.



PREFEITURA DO MUNICÍPIO DE SÃO PAULO
GABINETE DO PREFEITO
OFÍCIO AO LEGISLATIVO

São Paulo, 28 de maio de 2021.

Câmara Municipal de São Paulo

A/C: Excelentíssimo Senhor Milton Leite

Digníssimo Presidente da Câmara Municipal de São Paulo

ASSUNTO: Ofício SGP - 12 nº 160/2021

Senhor Presidente,

Em atenção ao pedido de subsídios formulado pela Comissão de Constituição, Justiça e Legislação Participativa, conforme Ofício SGP-12 nº 160/2021, acerca do Projeto de Lei nº 766/20, de autoria do Vereador Ricardo Teixeira, que denomina Isao Higashi a praça inominada, localizada à esquina das Ruas João Carlos Amat, Janes Novak e Domingos de Tabatinga – Conjunto Habitacional Texima, Itaim Paulista, encaminho a essa Presidência cópia das informações prestadas pela Secretaria Municipal de Urbanismo e Licenciamento e pelo Arquivo Histórico Municipal.

Na oportunidade, renovo-lhe meus protestos de apreço e consideração.

BRUNA BORGHETTI CAMARA FERREIRA ROSA
Chefe de Gabinete da Casa Civil



Documento assinado eletronicamente por **Bruna Borghetti Camara Ferreira Rosa, Chefe de Gabinete**, em 18/06/2021, às 18:32, conforme art. 49 da Lei Municipal 14.141/2006 e art. 8º, inciso I do Decreto 55.838/2015



A autenticidade deste documento pode ser conferida no site <http://processos.prefeitura.sp.gov.br>, informando o código verificador **045118102** e o código CRC **6E1B7068**.