Autuado por Antonio Isoldi Caleari em 03/08/2022 14:54
fls.


GEGRAN	MOC	REGIONAL	SETOR	NÚMERO
98-15	3436/1	AR - FO	76	103058

6F

Antigo Goiás 3068 JC

Local: Av. Itaberaba

1M

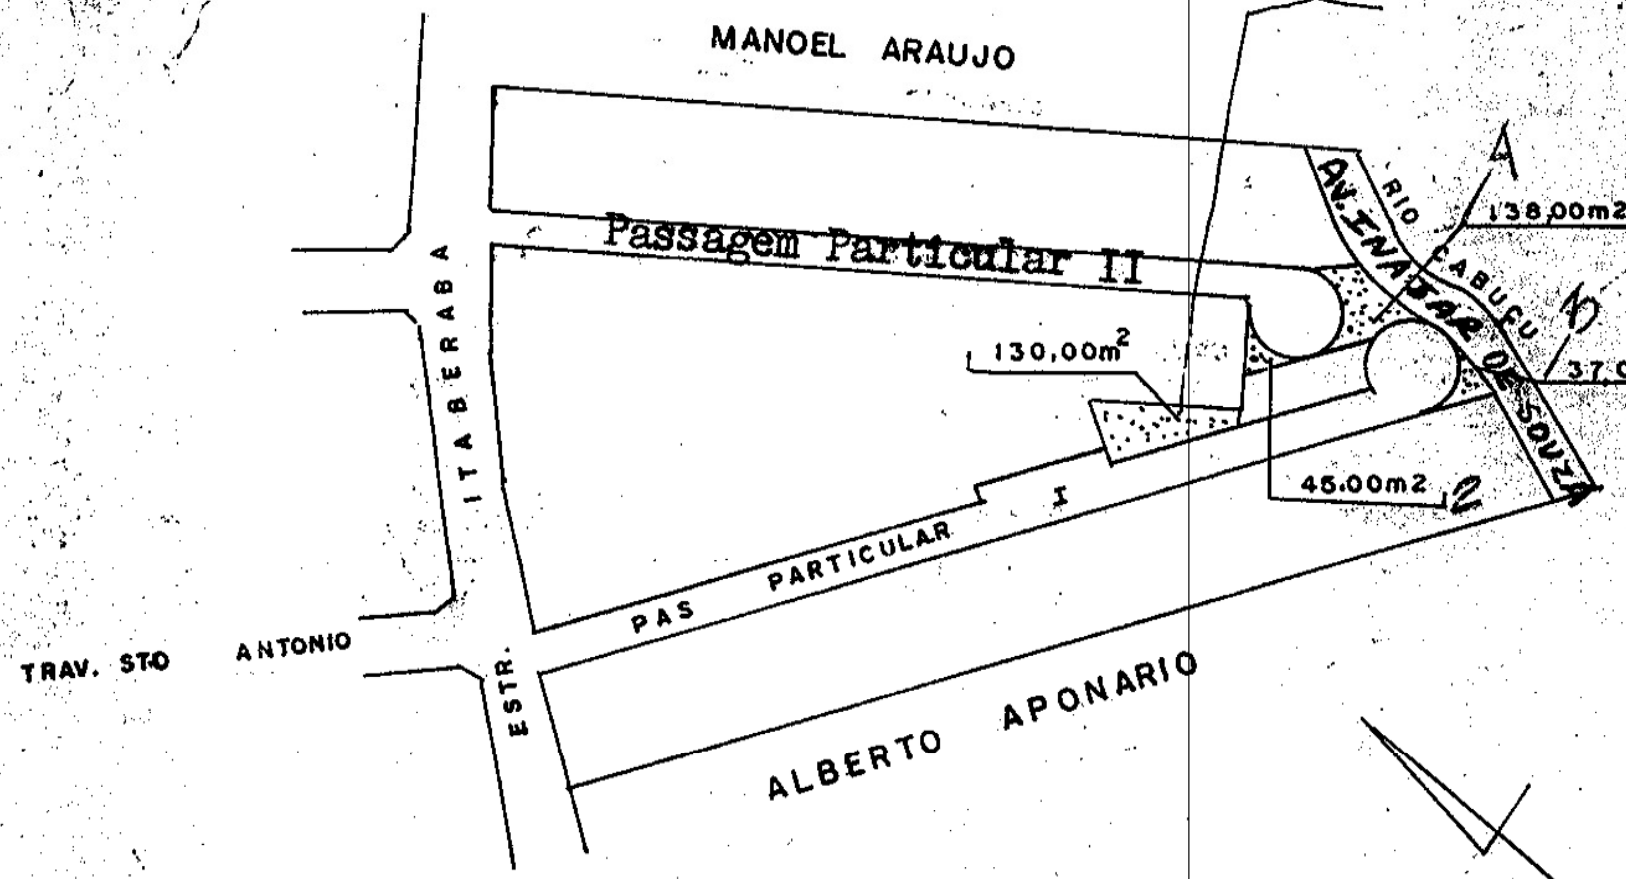

T I T U L O

Arruamento e Loteamento regularizado pelo Alvará nº 188.189 em 18/01/63 - Processo nº 05-020.291-78 * 14 - * Proprietário: Manoel Corrêa de Souza Filho - Planta de Ca se AU-02/1293/82.-

PROC_ 02.018.347 84 50

07 / 11 / 84 ANTONIO

Matéria PL 498/2022. Documento assinado digitalmente por ALFREDO ALVES CAVALCANTE em 03/08/2022 e juntado ao PL 498/2022 por Antonio Isoldi Caleari. Sua validade pode ser conferida em https://legisconsulta.saopaulo.sp.gov.br/HomeAbrirDocumento?pID=896599