
autuado por Diego Marinetto em 25/10/2022 12:31:21.

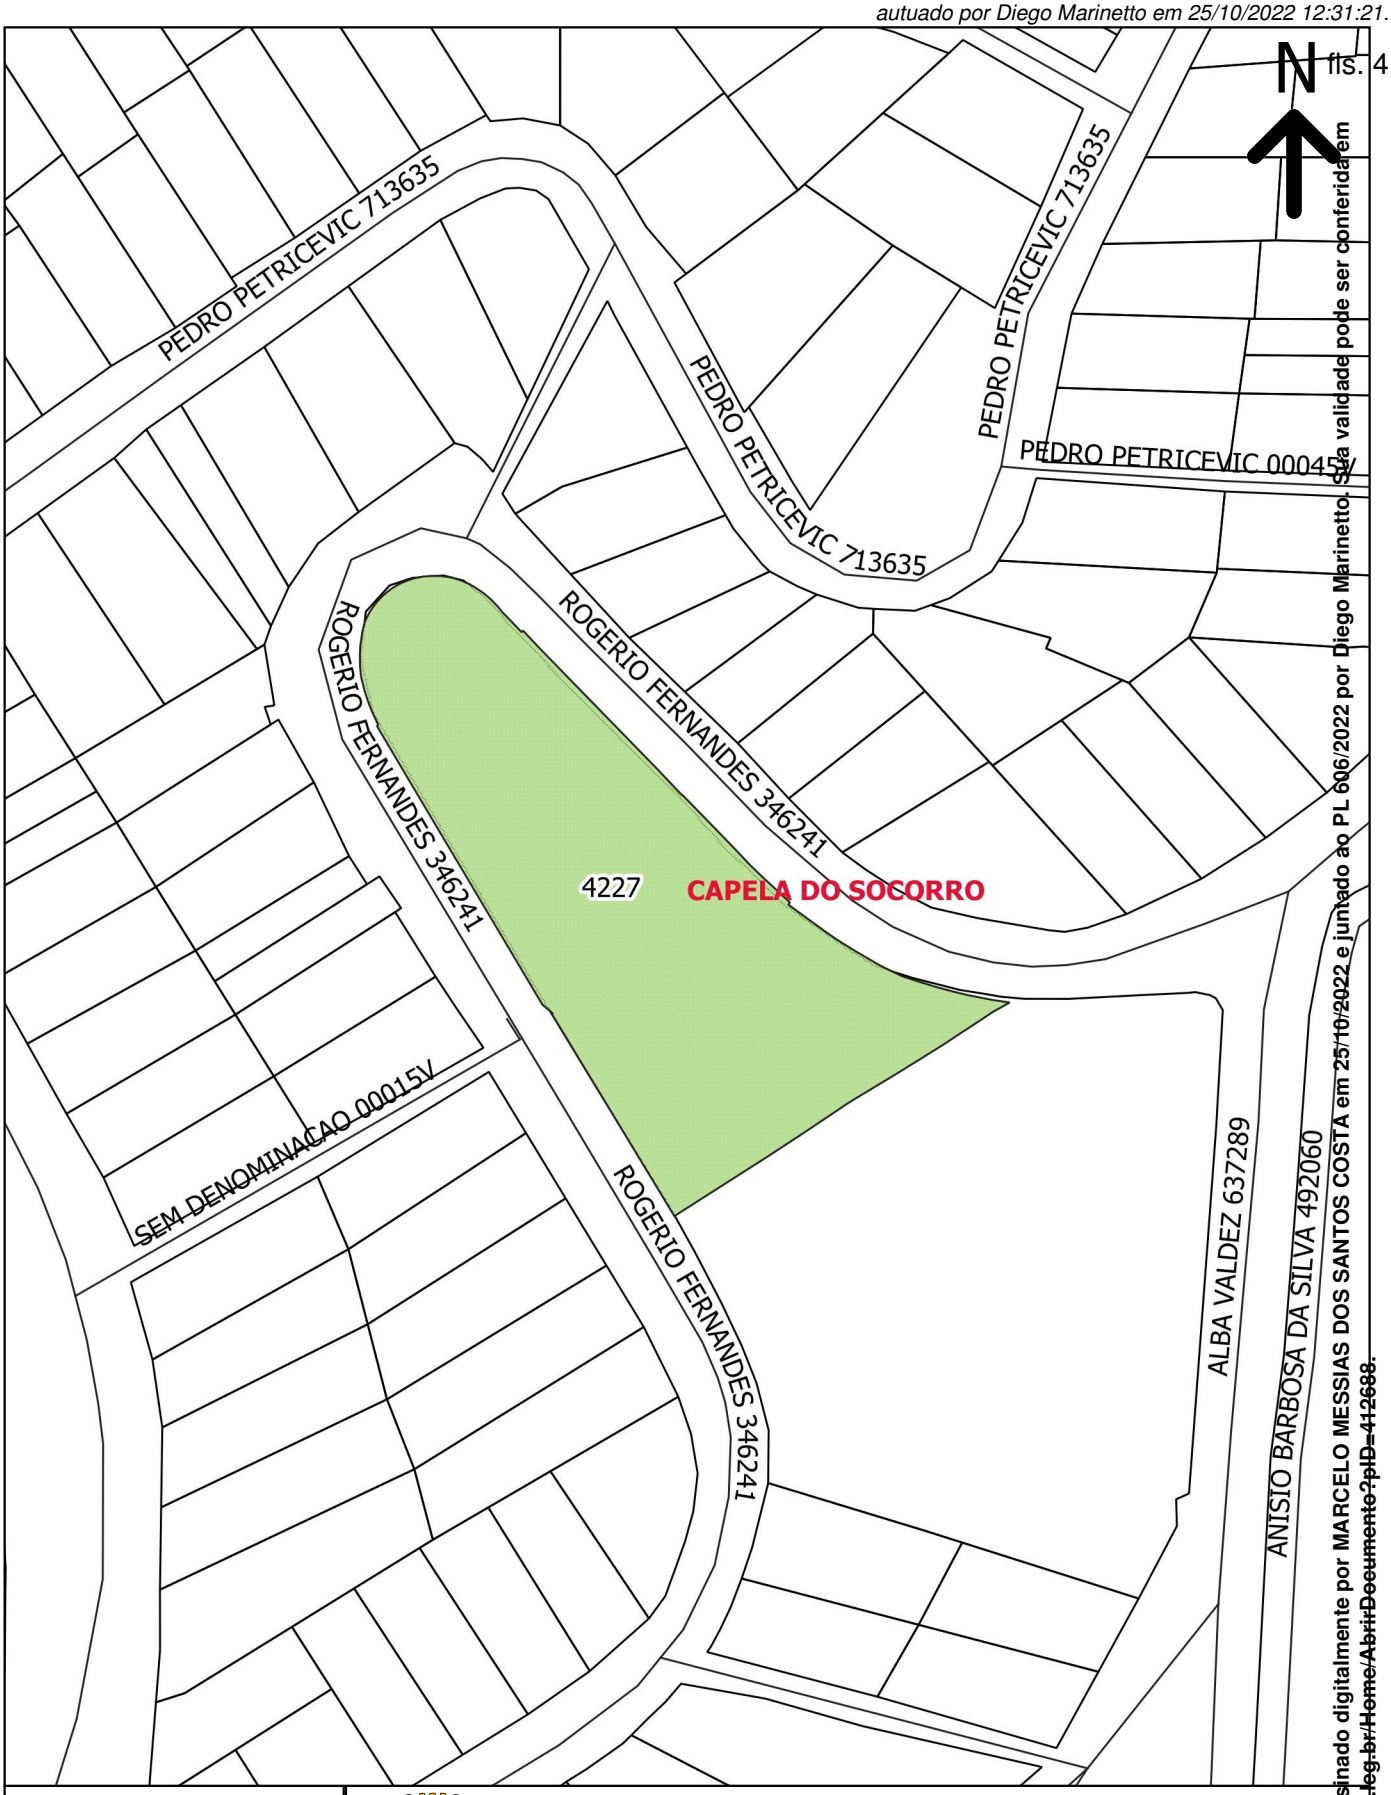

Legenda

Lotes

Áreas Cedidas

ÁREA CEDIDA

logradouros

PREFEITURA DO MUNICÍPIO DE SÃO PAULO

Secretaria Executiva de Gestão | SEGES
Coordenadoria de Gestão do Patrimônio | SEGES | CGPATRI
Divisão de Informação do Patrimônio Imobiliário | SEGES| CGPATRI | DIPI
Setor de Cadastro de Áreas Públicas | CGPATRI | SCA

Escala: 1:1000	Data:30/08/2022	Técnico: Diego Luciano

Matéria PL 606/2022. Documento assinado digitalmente por MARCELO MESSIAS DOS SANTOS COSTA em 25/10/2022 e juntado ao PL 606/2022 por Diego Marinetto. Sua validade pode ser conferida em https://splegisconsulta.saopaulo.sp.leg.br/Home/AbrirDocumento?pID=412688.