


PMSP - SJ - PGM - DEPARTAMENTO PATRIMONIAL
USO ESPECIAL

S C M	M O C		MAPOGRAF		CROQUI		FLS
	Pag.	Coord.	Pag.	Coord.	Cod.	Número	
	3435-3	7 D	A 4	61	P 25	3 03031	

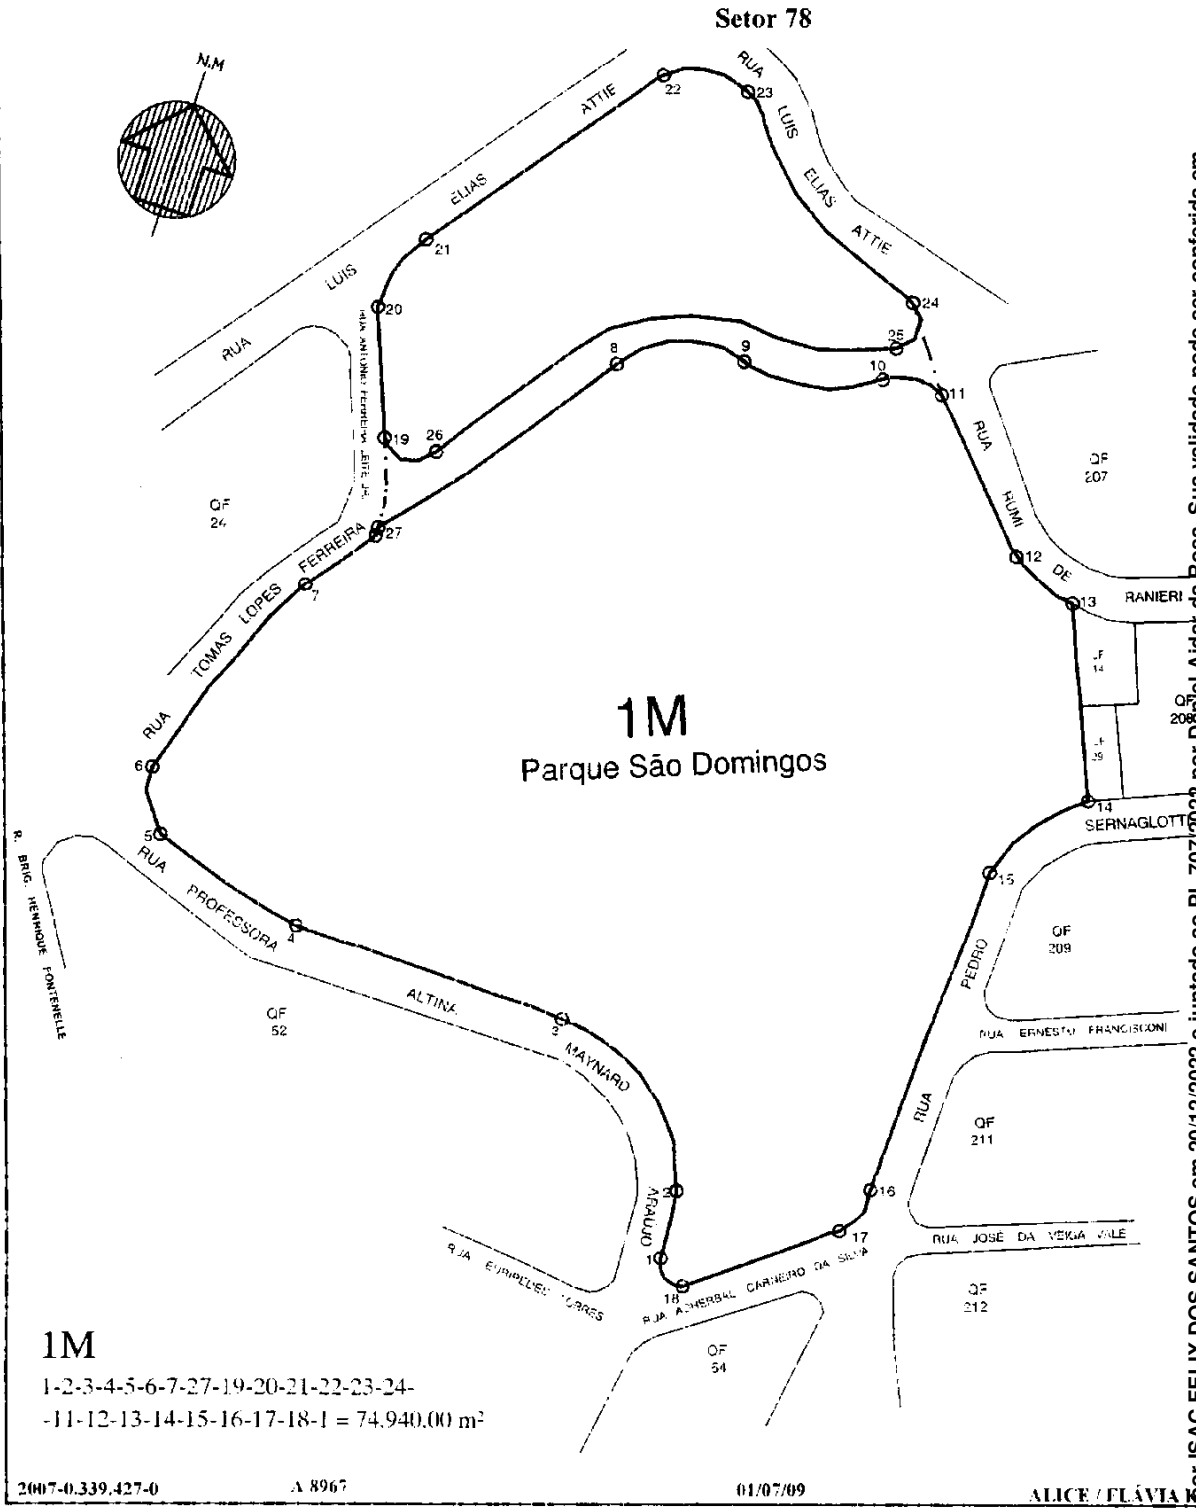

PMSP - SJ - PGM - DEPARTAMENTO PATRIMONIAL
USO ESPECIAL

S C M	M O C		MAPOGRAF		C R O Q U I		FLS.
	Pag.	Coord.	Pag.	Coord.	Cod.	Número	
	3435-3	7 D	A 4	61	P 25	3 03031	
Setor 78							

TÍTULO

1 M

Perímetros : 1 – 2 – 3 – 4 – 5 – 6 – 7 – 27 – 19 – 20 – 21 – 22 – 23 – 11 – 12 – 13 – 14
15 – 16 – 17 – 18 – 1

Local : Rua Pedro Sernagiotti nº 125 com Rua Tomás Lopes Ferreira

Áreas : 74.940,00 m²

Processo : 2007-0.339.427-0

Obs.:

antigos Espaços Livres 2M e 3M do croqui 100.462 – loteamento “Parque São Domingos”

Planta : A 8967

Dispositivo Legal : Decreto nº 49.213 de 13/02/2008

Plano : Oficialização do Parque Municipal São Domingos