

**PREFEITURA DO MUNICÍPIO DE SÃO PAULO****GABINETE DO PREFEITO****OFÍCIO AO LEGISLATIVO****Ofício ATL SEI nº 097087074**

Ref.: Ofício SGP-23 nº 1464/2022

Senhor Presidente,

Reportando-me ao Ofício acima referenciado, em atenção ao Requerimento RDS nº 1264/2022, de autoria do Vereador Rubinho Nunes, restituo-lhe o presente instruído com cópia das informações prestadas pela Agência Reguladora de Serviços Públicos de São Paulo (SP Regula), a respeito da ampliação da iluminação pública ao longo da Av. do Rio Bonito, tendo em vista que, de acordo com relato de munícipe, a iluminação existente é precária e estaria dando margem à “[...] ocorrência de crimes, como o furto, roubo, uso e tráfico de drogas”.

Dentre os elementos ofertados, destaco que foi informado pela SP Regula, especificamente, pela Gerência de Iluminação Pública, que “[...] o projeto elétrico previsto para o local foi elaborado 096508752, e encontra-se aprovado para execução pela concessionária IluminaSPE” (sic), razão pela qual o processo permanecerá aberto na unidade, para atualização da situação, até que o projeto seja concluído. Foi elucidado, ainda, que “[...] eventuais falhas na Iluminação Pública, detectadas pela FISCALIZAÇÃO e MANUTENÇÃO da SP-REGULA e ILUMINA SP, bem como solicitações diversas pelos canais 0800-7790156 e APP ILUMINA SP, são rotineiramente atendidas pela equipe de manutenção da ILUMINA SP e verificadas pela SP-REGULA” (sic).

Na oportunidade, renovo a essa Presidência meus protestos de apreço e consideração.

DENISE RAMOSChefe de Gabinete
Casa Civil

Ao

Excelentíssimo Senhor

MILTON LEITE

Digníssimo Presidente da Câmara Municipal de São Paulo



Denise Soares Ramos
Chefe de Gabinete
Em 06/02/2024, às 18:38.

A autenticidade deste documento pode ser conferida no site <http://processos.prefeitura.sp.gov.br>, informando o código verificador **097087074** e o código CRC **9B73585F**.

**AGÊNCIA REGULADORA DE SERVIÇOS PÚBLICOS DO MUNICÍPIO DE SÃO PAULO****Diretoria Colegiada / Secretaria Executiva**

Viaduto do Chá, 15, - Bairro Sé - São Paulo/SP - CEP 01002-900

Telefone: (11) 3113-9819

PROCESSO 6010.2022/0003351-4**Encaminhamento SP-REGULA/DIR/SEEXEC Nº 095140565****INTERESSADO:** Câmara Municipal de São Paulo/Vereador Rubinho Nunes.

ASSUNTO: Ofício SGP-23 nº 1464/2022 - Requerimento RDS nº 1264/2022. Solicitação de informações e providências acerca de ampliação da iluminação pública ao longo da Av. do Rio Bonito, pois, segundo relato de munícipe, a iluminação existente é precária e estaria dando margem à “[...] ocorrência de crimes, como o furto, roubo, uso e tráfico de drogas”.

À PREF/CASA CIVIL/ATL**Senhora Chefe de Gabinete,**

Em atenção ao solicitado por essa Assessoria (094349538), vimos por meio deste formalizar o envio das informações prestadas pela Gerência de Iluminação Pública desta Agência (094966766).

Sendo o que nos apresenta para o momento, colocamo-nos à disposição para prestar os esclarecimentos adicionais que se fizerem necessários.

Com os cumprimentos de estilo, subscrevemo-nos.

**Roberto Chikusa****Superintendente**

Em 15/12/2023, às 17:35.

A autenticidade deste documento pode ser conferida no site <http://processos.prefeitura.sp.gov.br>, informando o código verificador **095140565** e o código CRC **3336BB97**.

**AGÊNCIA REGULADORA DE SERVIÇOS PÚBLICOS DO MUNICÍPIO DE SÃO PAULO****Planejamento e Controle**

Viaduto do Chá, 15, - Bairro Sé - São Paulo/SP - CEP 01002-900

Telefone:

PROCESSO 6010.2022/0003351-4**Informação SP-REGULA/GIP/PLAN Nº 094966766**

São Paulo, 11 de dezembro de 2023.

Processo SEI nº: 6010.2022/0003351-4**Referência: Ofício nº 1464/2022****Assunto: Solicitação de ampliação de Iluminação Pública.****À****Casa Civil****Gabinete do Presidente.**

Em atenção ao solicitado em Ofício 071694138, e após análise técnica em 093336547, informamos que o estudo técnico lumintécnico está previsto para daqui 30 dias, conforme informado pela concessionária ILUMINA-SP.

Vale ressaltar que eventuais falhas na Iluminação Pública, detectadas pela FISCALIZAÇÃO e MANUTENÇÃO da SP-REGULA e ILUMINA SP, bem como solicitações diversas pelos canais 0800-7790156 e APP ILUMINA SP, são rotineiramente atendidas pela equipe de manutenção da ILUMINA SP e verificadas pela SP-REGULA.

Colocamo-nos à disposição para os esclarecimentos necessários.

Atenciosamente

**Marco Antonio do Nascimento Santos****Assistente Técnico de Gestão**

Em 11/12/2023, às 12:22.

**Mauricio Nastari****Gerente**

Em 11/12/2023, às 16:48.

A autenticidade deste documento pode ser conferida no site <http://processos.prefeitura.sp.gov.br>, informando o código verificador **094966766** e o código CRC **012686D3**.

**AGÊNCIA REGULADORA DE SERVIÇOS PÚBLICOS DO MUNICÍPIO DE SÃO PAULO****Planejamento e Controle**

Viaduto do Chá, 15, - Bairro Sé - São Paulo/SP - CEP 01002-900

Telefone:

PROCESSO 6010.2022/0003351-4**Informação SP-REGULA/GIP/PLAN Nº 093336547**

São Paulo, 13 de novembro de 2023.

Processo SEI nº: 6010.2022/0003351-4**Referência: Ofício nº 1464/2022****Assunto: Solicitação de ampliação de Iluminação Pública.****À****PREF/CASA CIVIL****Gabinete do Presidente**

Em atenção ao solicitado em Ofício 071694138, e após análise técnica desse departamento, solicitamos à Concessionária de Iluminação Pública ILUMINA SP a realização de vistoria e estudo luminotécnico para averiguar a real situação da via pois a mesma, já encontra-se iluminada com tecnologia em LED.

Esse estudo será apresentado para análise e deliberação de execução ou não de ampliação da rede de iluminação. Essa informação será devidamente inserida nesse processo dentro do prazo estimado.

Vale ressaltar que eventuais falhas na Iluminação Pública, detectadas pela FISCALIZAÇÃO e MANUTENÇÃO da SP-REGULA e ILUMINA SP, bem como solicitações diversas pelos canais 0800-7790156 e APP ILUMINA SP, são rotineiramente atendidas pela equipe de manutenção da ILUMINA SP e verificadas pela SP-REGULA.

Colocamo-nos à disposição para os esclarecimentos necessários.

Atenciosamente

**Marco Antonio do Nascimento Santos****Assistente Técnico de Gestão**

Em 13/11/2023, às 17:45.

**Mauricio Nastari****Gerente**

Em 21/11/2023, às 16:55.

A autenticidade deste documento pode ser conferida no site <http://processos.prefeitura.sp.gov.br>, informando o código verificador **093336547** e o código CRC **FC00A2BD**.

**AGÊNCIA REGULADORA DE SERVIÇOS PÚBLICOS DO MUNICÍPIO DE SÃO PAULO****Planejamento e Controle**

Viaduto do Chá, 15, - Bairro Sé - São Paulo/SP - CEP 01002-900

Telefone:

PROCESSO 6010.2022/0003351-4**Informação SP-REGULA/GIP/PLAN Nº 096508793**

São Paulo, 09 de janeiro de 2024.

Processo SEI nº: 6010.2022/0003351-4**Referência: Ofício nº 1464/2022****Assunto: Solicitação de ampliação de Iluminação Pública.**

À

Casa Civil**Senhor Presidente**

Em atenção ao solicitado no documento 071694138, para ampliação de iluminação pública na Avenida do Rio Bonito, informamos que o projeto elétrico previsto para o local foi elaborado 096508752, e encontra-se aprovado para execução pela concessionária IluminaSPE.

Acrescentamos que o processo permanecerá em aberto nesta Gerência para atualização das informações até a conclusão.

Colocamo-nos à disposição para os esclarecimentos necessários.

Atenciosamente


**Marco Antonio do Nascimento Santos****Assistente Técnico de Gestão**

Em 09/01/2024, às 15:53.

**Mauricio Nastari****Gerente**

Em 15/01/2024, às 16:26.


A autenticidade deste documento pode ser conferida no site <http://processos.prefeitura.sp.gov.br>, informando o código verificador **096508793** e o código CRC **2A0358B2**.

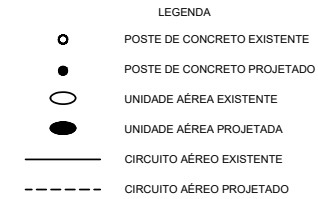

UNIDADES PROJETADAS		
QT.	TIPO	POT.(W)
15	UA-3,0-120L	15x120






TABELA DE CARGA		
QT.	CARGA INSTALAR	
	CIRCUITO	POT.(W)
15	-----	1800

QUEDA DE TENSÃO (ΔV)
$\Delta V = 17,82V = 0,81\%$





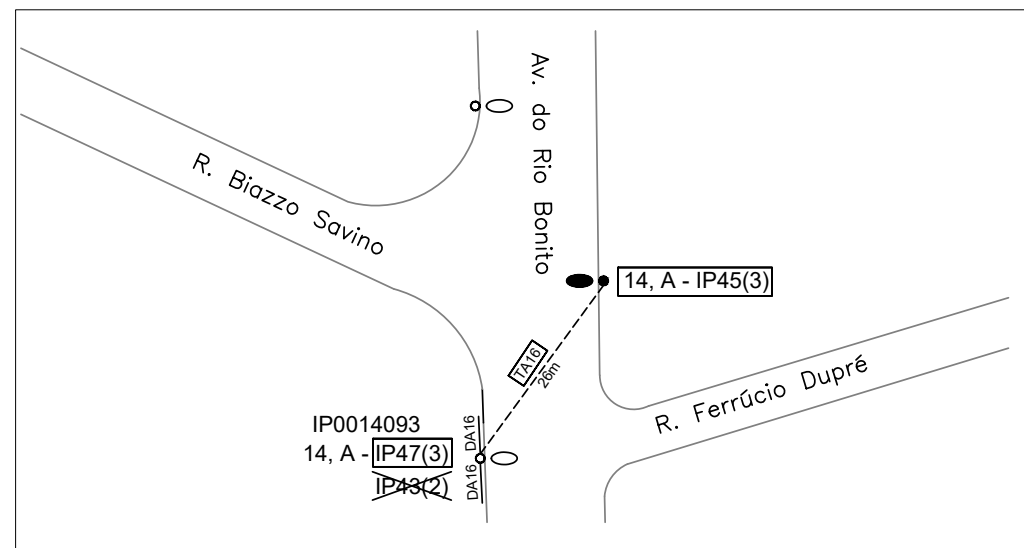


1. ATERRAR NO NEUTRO DA CONCESSIONÁRIA CONFORME NORMA DO MESMO.

R00	EMISSÃO INICIAL				19/12/2023
 Rua Hungria 888, Jardim Europa São Paulo-SP CEP 01455-000			 AGÊNCIA REGULADORA DE SERVIÇOS PÚBLICOS DO MUNICÍPIO DE SÃO PAULO SP REGULA		
Local: Avenida do Rio Bonito			Descrição: IPSP-6844/23		Referência: R00
Bairro: Socorro			Subprefeitura: Capela do Socorro		Guia Mapograf.: 287 E 22
Desenho: Vitória K da Silva Freire			Resp. Técnico: Yuugi Yamamoto		Escala: 1:750
					Folha: 01

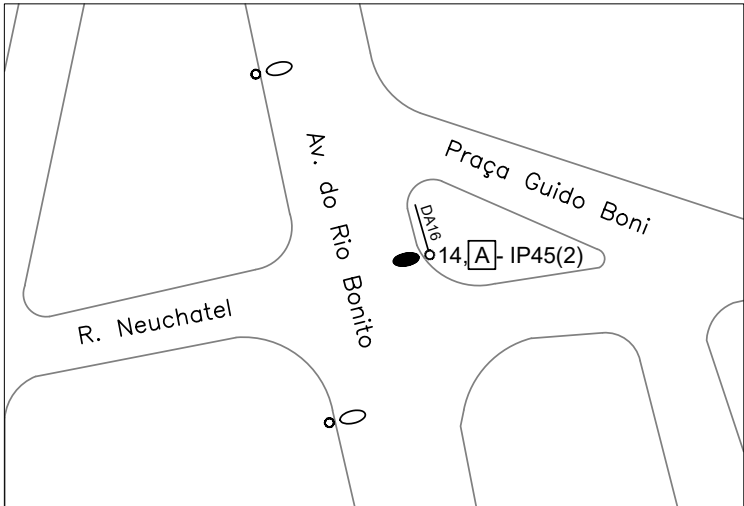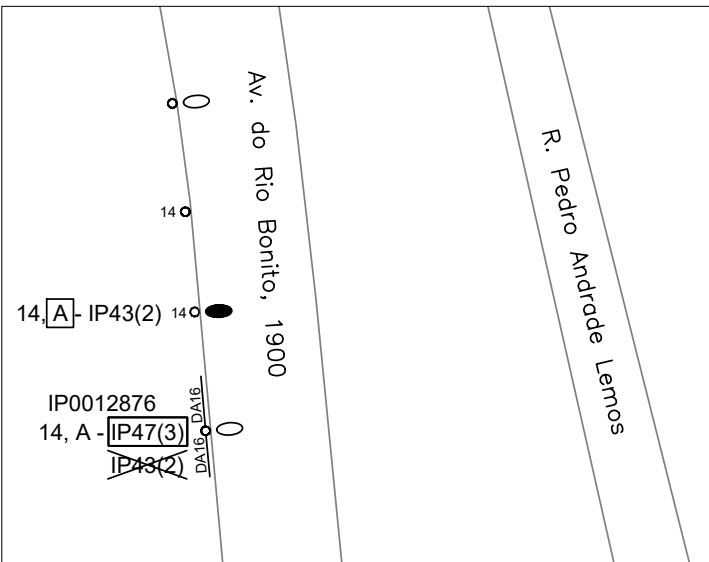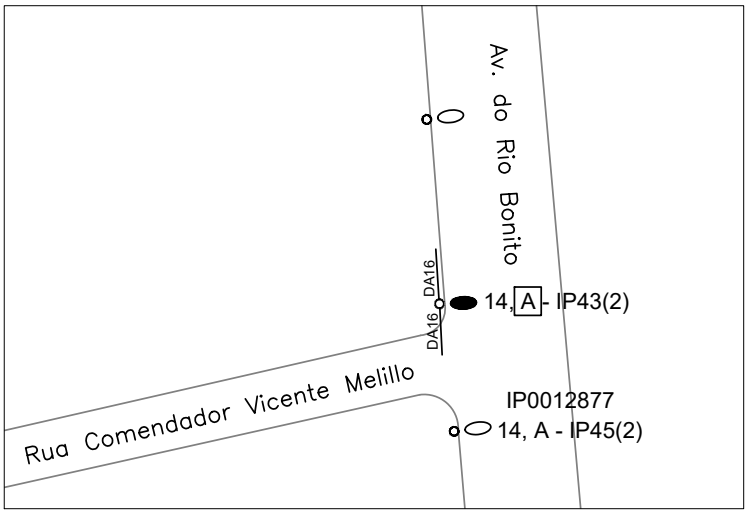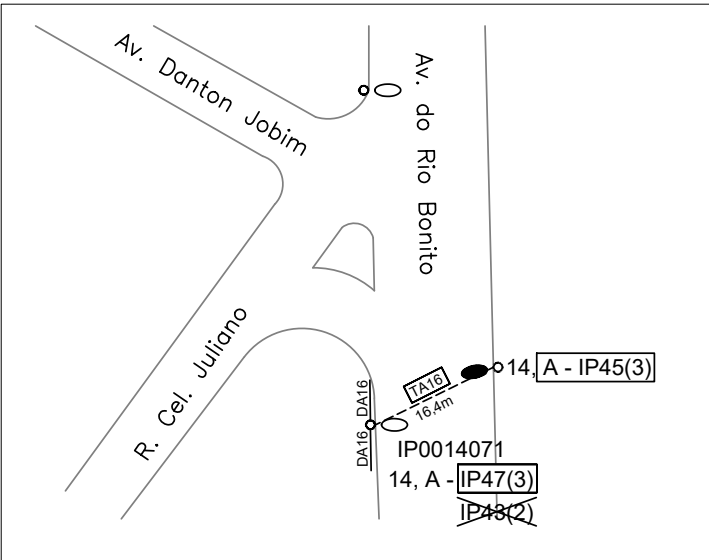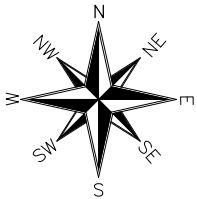


R00	EMISSÃO INICIAL		19/12/2023
ILUMINASP Rua Hungria 868, Jardim Europa São Paulo-SP CEP 01455-000		AGÊNCIA REGULADORA DE SERVIÇOS PÚBLICOS DO MUNICÍPIO DE SÃO PAULO SP REGULA	
Local: Avenida do Rio Bonito		Descrição: IPSP-6844/23	Referência: R00
Bairro:	Socorro	Subprefeitura: Capela do Socorro	Guia Mapograf.: Escala: 287 E 22 1:750
Desenho: Vitória K da Silva Freire	Projeto: Thathyane Rodrigues	Resp. Técnico: Yuugi Yamamoto	Data: Folha: 19/12/2023 02

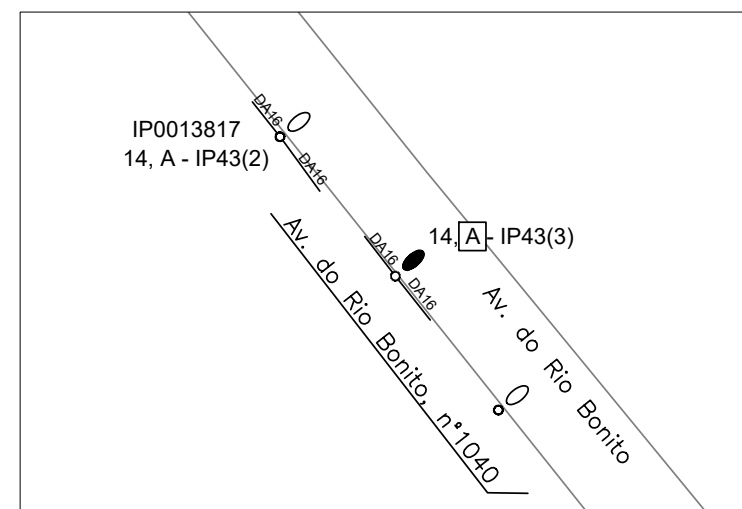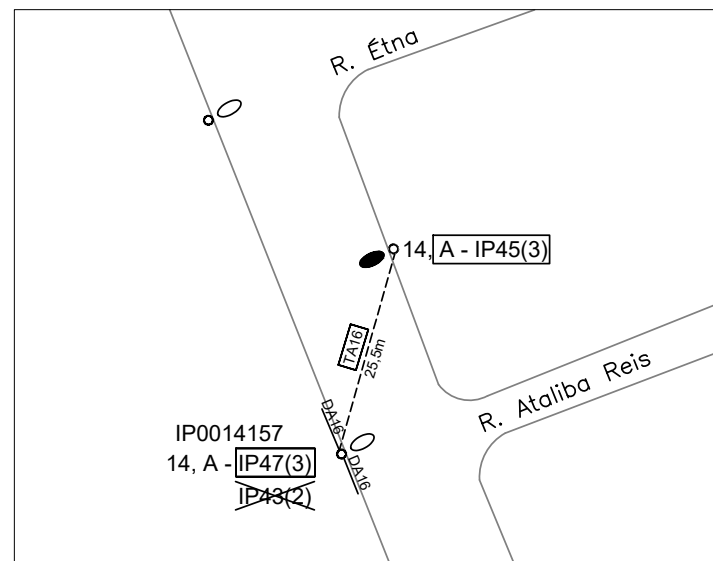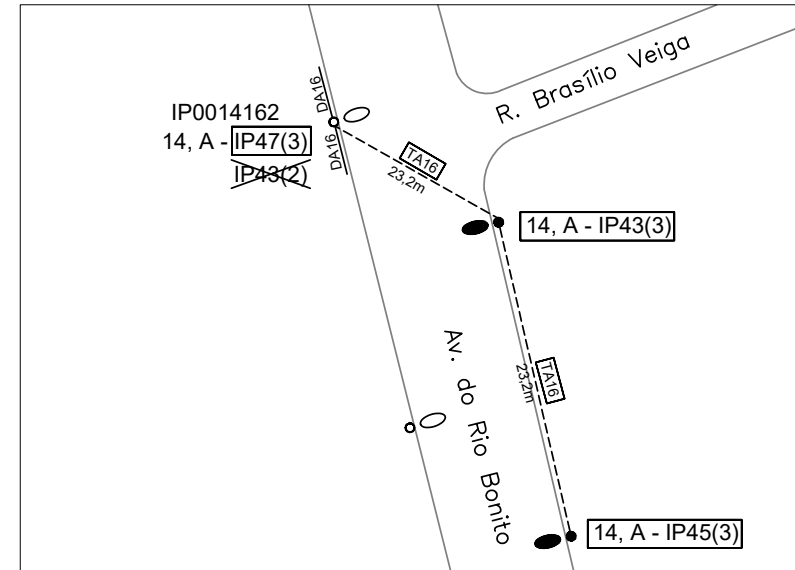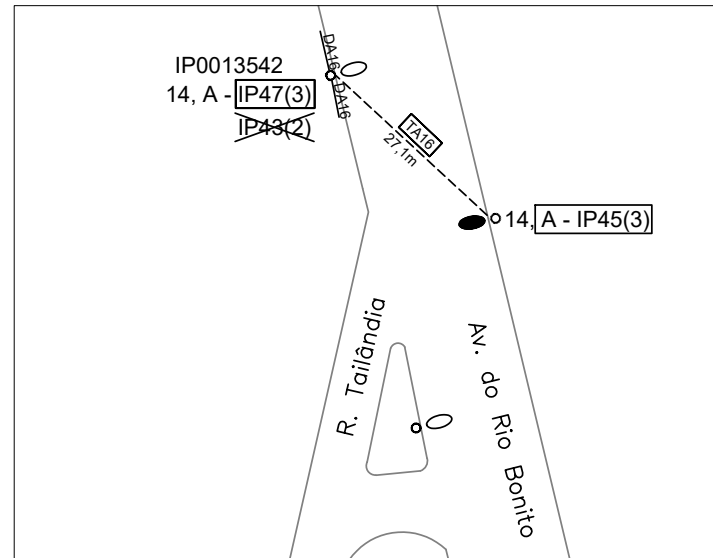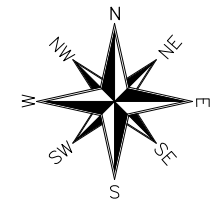

R00	EMISSÃO INICIAL		19/12/2023
 Rua Hungria 888, Jardim Europa São Paulo - SP CEP 01455-000		 AGÊNCIA REGULADORA DE SERVIÇOS PÚBLICOS DO MUNICÍPIO DE SÃO PAULO SP REGULA	
Local: Avenida do Rio Bonito		Descrição: IPSP-6844/23	Referência: R00
Bairro: Socorro		Subprefeitura: Capela do Socorro	Guia Mapograf.: Escala: 287 E 22 1:750
Desenho: Vitória K da Silva Freire	Projeto: Thathyane Rodrigues	Resp. Técnico: Yuugi Yamamoto	Data: Folha: 19/12/2023 03



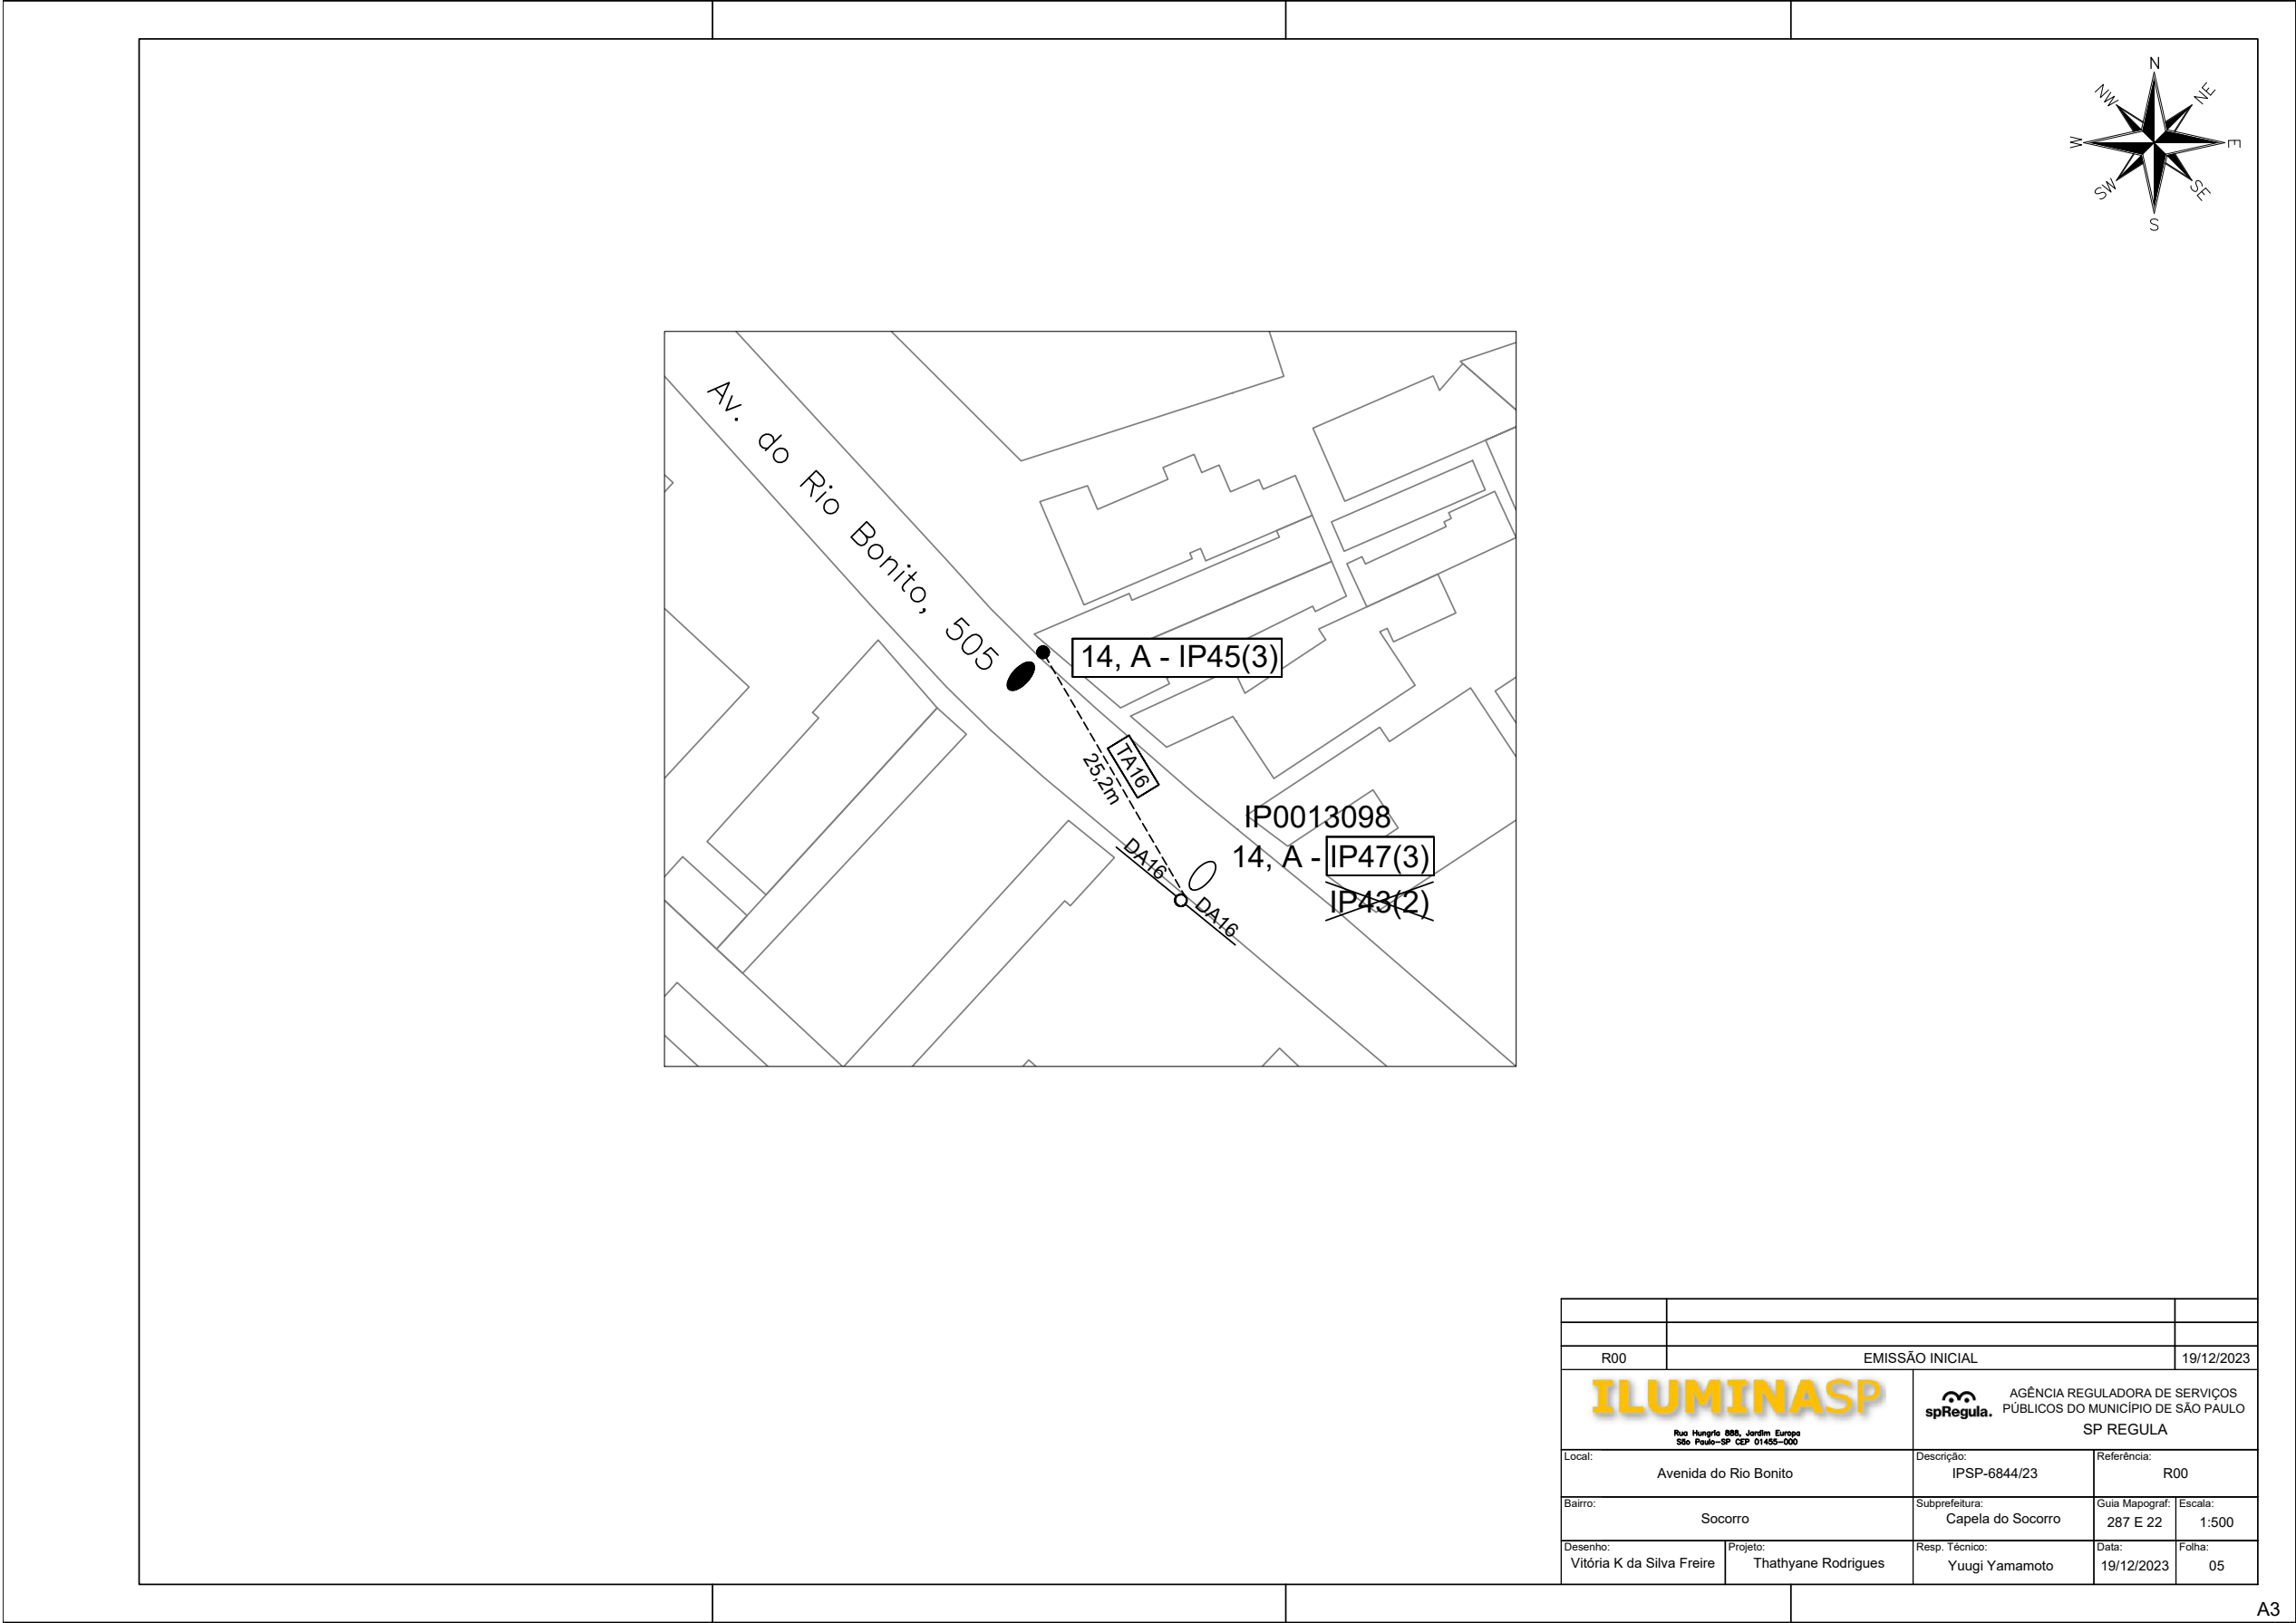

**AGÊNCIA REGULADORA DE SERVIÇOS PÚBLICOS DO MUNICÍPIO DE SÃO PAULO****Diretoria Colegiada / Secretaria Executiva**

Viaduto do Chá, 15, - Bairro Sé - São Paulo/SP - CEP 01002-900

Telefone: (11) 3113-9819

PROCESSO 6010.2022/0003351-4**Encaminhamento SP-REGULA/DIR/SEXEC Nº 097085960****INTERESSADO:** Câmara Municipal de São Paulo/Vereador Rubinho Nunes.

ASSUNTO: Ofício SGP-23 nº 1464/2022 - Requerimento RDS nº 1264/2022. Solicitação de informações e providências acerca de ampliação da iluminação pública ao longo da Av. do Rio Bonito, pois, segundo relato de munícipe, a iluminação existente é precária e estaria dando margem à “[...] ocorrência de crimes, como o furto, roubo, uso e tráfico de drogas”.

À PREF/CASA CIVIL/ATL**Senhora Chefe de Gabinete,**

Em complemento ao Encaminhamento desta Secretaria Executiva (095140565), vimos por meio deste formalizar o envio das informações complementares prestadas pela Gerência de Iluminação Pública desta Agência (096508793).

Com os cumprimentos de estilo, subscrevemo-nos.



Fabio Brisotti da Silva
Secretário(a) Executivo
Em 19/01/2024, às 18:51.

A autenticidade deste documento pode ser conferida no site <http://processos.prefeitura.sp.gov.br>, informando o código verificador **097085960** e o código CRC **6C81B8F9**.