


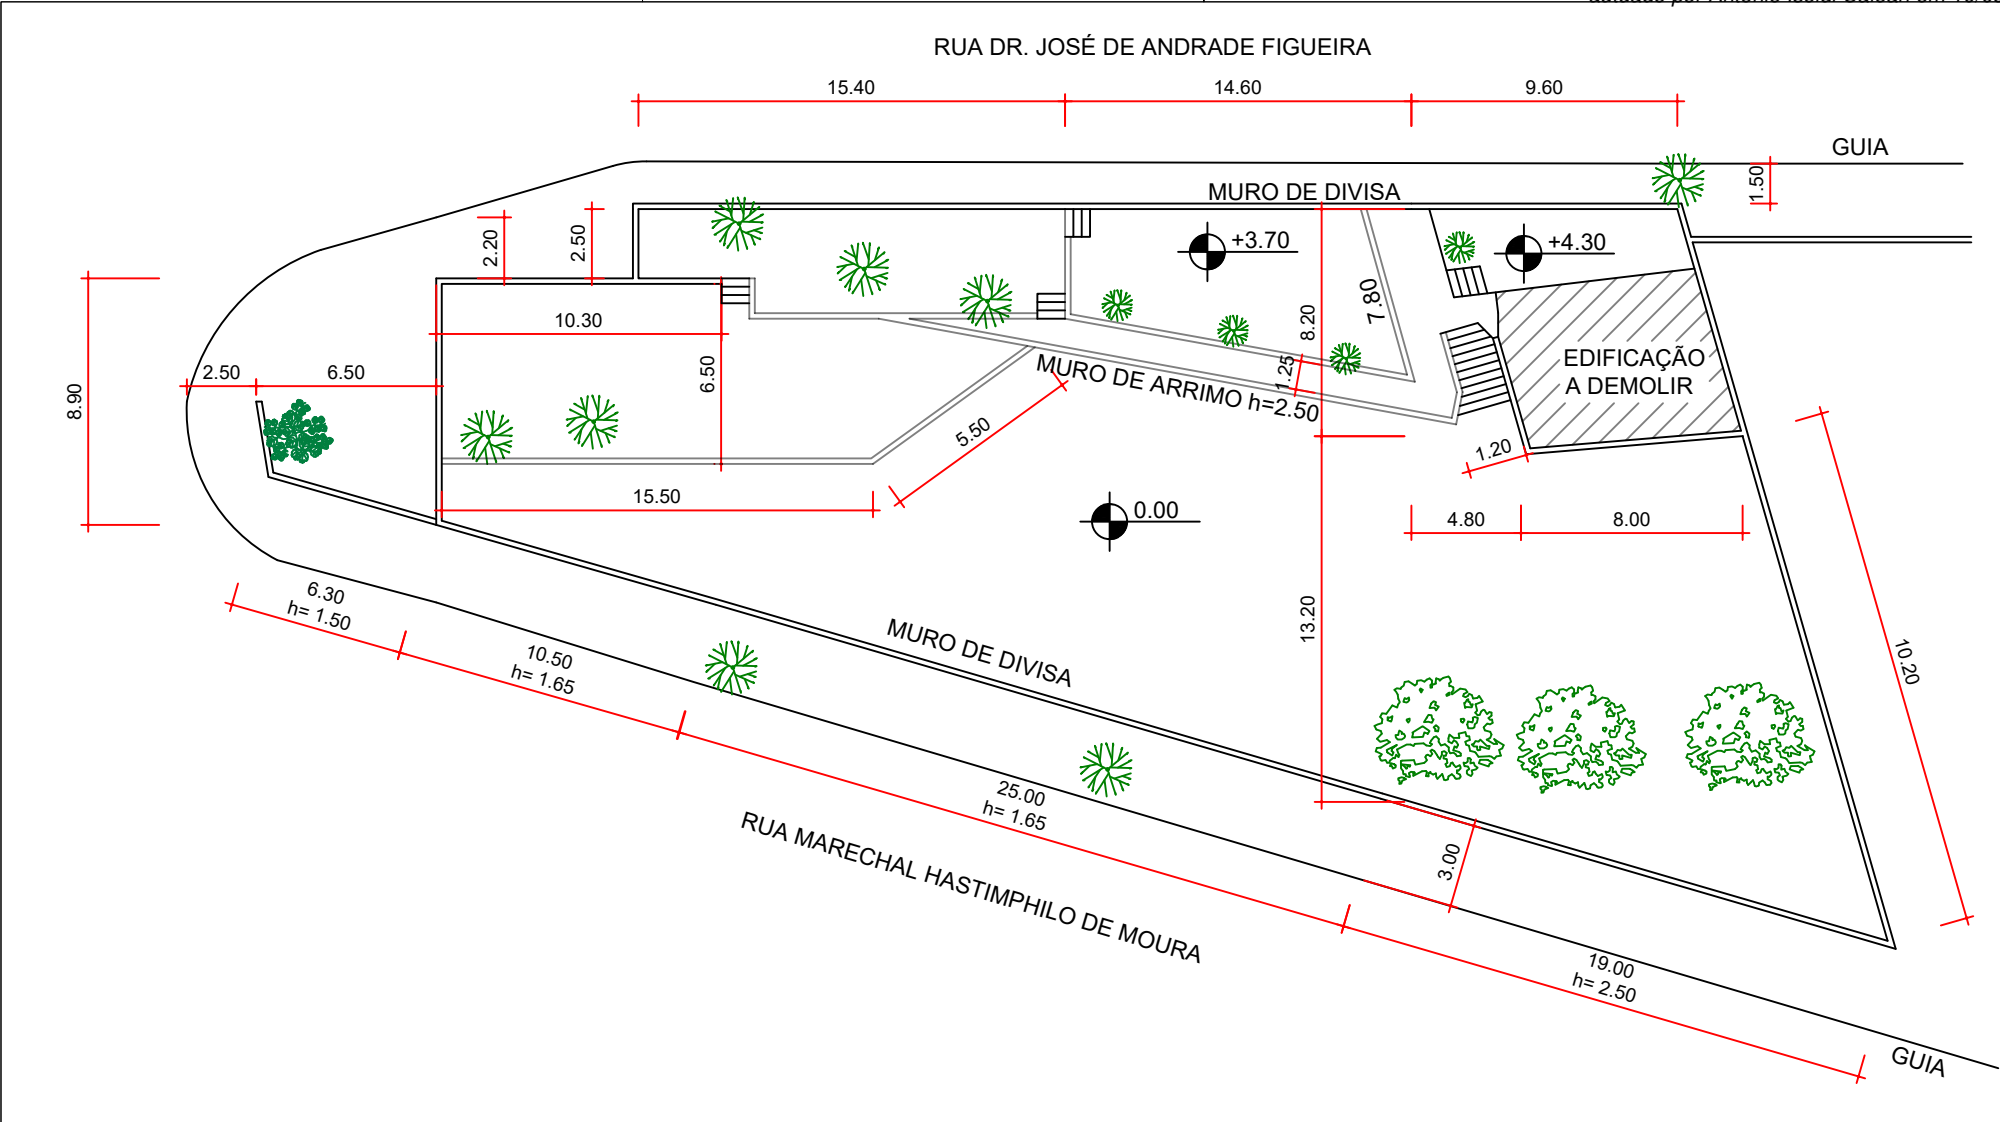

LEGENDA:



SUBPREFEITURA CAMPO LIMPO

folha 01

objeto
REQUALIFICAÇÃO DE ÁREA PÚBLICA

local
R. Mal. Hastimphilo de Moura x R. Dr. José de Andrade Figueira - Vila Suzana - Campo Limpo - São Paulo - SP

escala
SEM ESCALA

assunto
Requalificação de área pública - Situação Atual

etapa
ÚNICA

revisão
001

código do desenho
SMSUBCL - HASTIMPHILO.DWG

desenho
-

data
MARÇO/2025