



**PREFEITURA DE  
SÃO PAULO**

**GABINETE DO PREFEITO**

**OFÍCIO AO LEGISLATIVO**

**Ofício ATL SEI nº 148661665**

Ref.: Ofício SGP-23 nº 1192/2025

Senhor Presidente,

Reportando-me ao ofício acima referenciado, em atenção à Indicação nº 432/2025, de autoria dos senhores Vereadores Celso Giannazi, Dheison Silva, Janaina Paschoal, João Ananias, Keit Lima, Luana Alves, Luna Zarattini, Ricardo Teixeira, Sargento Nantes, Silvinho Leite e Thammy Miranda, restituo-lhe o presente instruído com cópia das informações prestadas pela Secretaria Municipal de Infraestrutura Urbana e Obras (SIURB) e pela Subprefeitura Butantã (SUB-BT), a respeito das reivindicações de munícipes, apresentadas na Quarta Edição do Projeto Câmara na Rua, realizada no dia 28 de junho de 2025, no CEU Uirapuru, referentes às demandas voltadas à Obras.

Na oportunidade, renovo a essa Presidência protestos de apreço e consideração.

**ELAINE CRISTINA ALVES RAMOS**

Chefe de Gabinete  
Casa Civil

*(documento assinado e datado eletronicamente)*

Ao Excelentíssimo Senhor

**RICARDO TEIXEIRA**

Digníssimo Presidente da Câmara Municipal de São Paulo



**Elaine Cristina Alves da Silva**  
**Chefe de Gabinete**

Em 08/01/2026, às 16:15.

---

A autenticidade deste documento pode ser conferida no site  
<http://processos.prefeitura.sp.gov.br>, informando o código verificador **148661665** e o código  
CRC **0F093B5F**.

---



# PREFEITURA DE SÃO PAULO

## SECRETARIA MUNICIPAL DE INFRAESTRUTURA URBANA GESTÃO

Rua Quinze de Novembro, 165 - Bairro Centro Histórico de São Paulo - São Paulo/SP

Telefone: (11) 3100-1509

**PROCESSO 6010.2025/0002537-1**

**Encaminhamento SIURB/ATNG/GESTÃO Nº 145649747**

São Paulo, 06 de novembro de 2025.

**Interessado.:** Câmara Municipal de São Paulo/Vereadores Celso Giannazi, Dheison Silva, Janaina Paschoal, João Ananias, Keit Lima, Luana Alves, Luna Zarattini, Ricardo Teixeira, Sargento Nantes, Silvinho Leite e Thammy Miranda.

**ASSUNTO:** Ofício SGP-23 nº 1192/2025 - Indicação nº 432/2025. Solicitação de providências quanto ao atendimento das reivindicações de munícipes, apresentadas na Quarta Edição do Projeto Câmara na Rua, realizada no dia 28 de junho de 2025, no CEU Uirapuru, referentes às demandas voltadas à Obras, conforme descritas no citado documento.

### SIURB/GAB

#### Sr. Chefe de Gabinete

Trata-se de solicitação de canalização e melhorias no córrego localizado na Rua Padre Jacome de Queiroz - Jardim Paulo VI - São Paulo, próximo temos o Córrego Sem Denominação, afluente do Córrego Jaguaré, Bacia do Córrego Jaguaré.

Considerando as manifestações das áreas técnicas

- SIURB/DAF/DARQ/CADASTRO - DARQ/CADASTRO (142347844)
- SIURB/ATNP - Assessoria Técnica Núcleo de Planejamento (143986137)

De ordem da Sra. Chefe de Assessoria de ATNG, encaminhamos o presente com proposta de remessa à PREF/CASA CIVIL/ATL - Assessoria Técnico-Legislativa.



**Rony Gleison da Silva Coelho**  
**Analista de Políticas Públicas e Gestão Governamental**  
Em 10/11/2025, às 15:59.

---

A autenticidade deste documento pode ser conferida no site  
<http://processos.prefeitura.sp.gov.br>, informando o código verificador **145649747** e o código  
CRC **9DE3AAF9**.

---



# PREFEITURA DE SÃO PAULO

## SECRETARIA MUNICIPAL DE INFRAESTRUTURA URBANA DARQ/CADASTRO

: R. Quinze de Novembro, 165 - Bairro Centro Histórico de São Paulo São Paulo  
- São Paulo/SP

Telefone: 11 3337-9744

**PROCESSO 6010.2025/0002537-1**

**Informação SIURB/DAF/DARQ/CADASTRO Nº 142347844**

São Paulo, 11 de setembro de 2025.

**ASSUNTO: ANALISE DE DOMINIO / Ofício SGP-23 nº 1192/2025 - Indicação nº 432/2025. Solicitação de providências quanto ao atendimento das reivindicações de munícipes, apresentadas na Quarta Edição do Projeto Câmara na Rua, realizada no dia 28 de junho de 2025, no CEU Uirapuru, referentes às demandas voltadas à Obras, conforme descritas no citado documento.**

**PROJ 4  
SENHORA DIRETORA**

**Juntamos plantas de nº 134.900/E2 142347637, 137.994/D1 142347827 e 137.987/C1 142347778, que atende parcialmente o local em questão. Segue para análise e manifestação.**

**11/09/2025**


**JOSÉ WAK KINTO CHENG  
SIURB/OBRAS**

Inf. 1096-25/obras/003



**José Wak Kinto Cheng**  
**Assistente Administrativo de Gestão**  
Em 11/09/2025, às 08:30.

A autenticidade deste documento pode ser conferida no site  
<http://processos.prefeitura.sp.gov.br>, informando o código verificador **142347844** e o código CRC **3B89ADCF**.

 

## PREFEITURA DO MUNICÍPIO DE SÃO PAULO

LOCAL: AV. ENGº HEITOR ANTONIO EIRAS GARCIA


TRECHO: PAVIMENTO EXISTENTE E RUA SÃO PEDRO EXTENSÃO: 922.00 m

BAIRRO: Jd. ARPOADOR A.R. - B.T.

ASSUNTO: MEDIÇÃO FINAL DE PAVIMENTAÇÃO E OBRAS COMPLEMENTARES


PROCESSO: 51.000.921 - 90 \* 05  
CONTRATO: 035/SVP/90

AUTORE:  
**AZEVEDO & TRAVASSOS S.A.**

 
|                                                                                  |         |                   |          |
|----------------------------------------------------------------------------------|---------|-------------------|----------|
| ESCALA                                                                           | 1 : 500 | DATA<br>JULHO/91  |          |
| PROJECHISTA                                                                      | VISTO   | TRABALHO Nº       | FOLHA    |
|  |         | ENQ. RESP. - CREA | 6.º REG. |
| LUI S                                                                            |         |                   |          |

|              |       |          |        |     |
|--------------|-------|----------|--------|-----|
| LEITE - 1000 | RELS. | 16.08.91 | 134900 | 6-2 |
| CAO, 100     |       |          |        |     |
| DESERT POR   |       |          |        |     |
| FLOR, 400    |       |          |        |     |
| CAO, 1000    |       |          |        |     |
| WHITE        |       |          |        |     |
| SAO PAULO    |       |          |        |     |

CREC 89/2026. Documento digitalizado e autenticado por ANTONIO ISOLDI CALEARI. Sua validade pode ser conferida em <https://splegisconsulta.saopaulo.sp.leg.br/Home/AbriuDocumento?pid=705660>

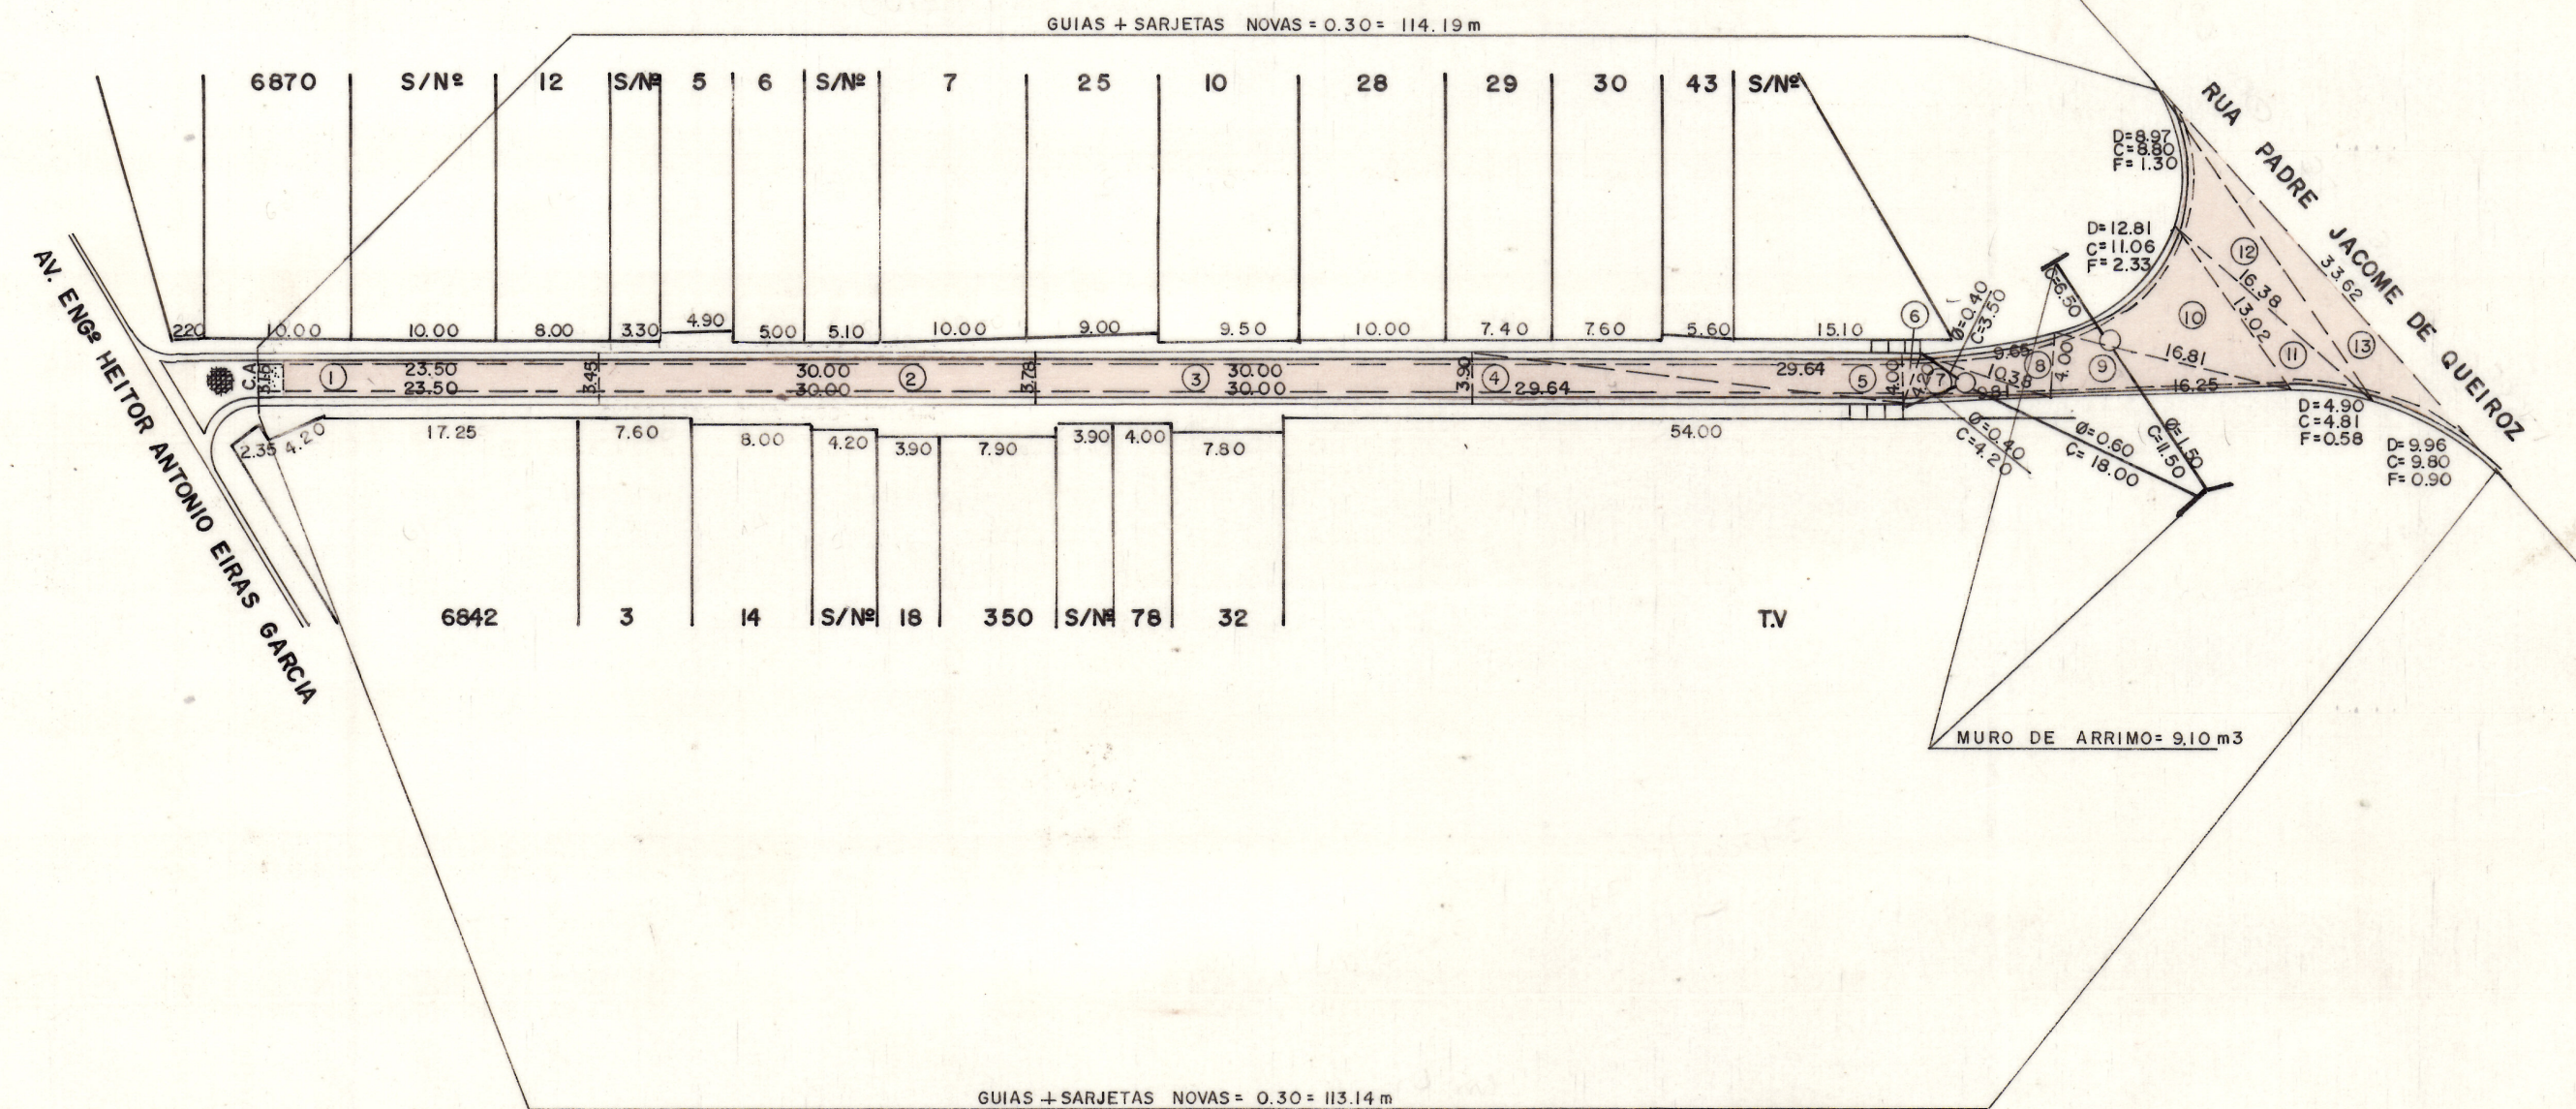

LEGENDA

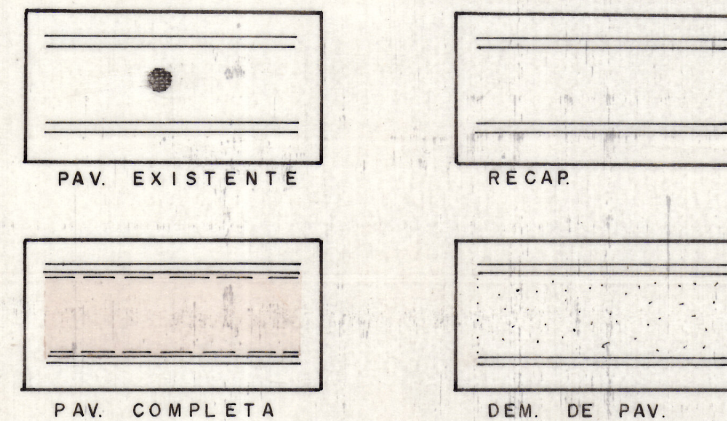

| QUANTITATIVOS                                |                        |
|----------------------------------------------|------------------------|
| ARRANC. DE GUIAS INCLUI CARGA                | 32.10 m                |
| DEMOL. DE PAV. DE CONCRETO, SARJETA /ÃO      | 14.45 m <sup>2</sup>   |
| DEMOL. DE PAV. ASFÁLTICO INCLUSIVE CAPA      | 5.00 m <sup>2</sup>    |
| ABERTURA DE CAIXA ATÉ 25 cm                  | 7.45.68 m <sup>2</sup> |
| FORNEC. E ASSENT. DE GUIAS                   | 239.03 m               |
| CONSTR. DE SARJETA OU SARJETÃO DE CONCR.     | 13.46 m <sup>3</sup>   |
| BASE DE MACADAME HIDRÁULICO                  | 37.54 m <sup>3</sup>   |
| CAMADA DE ISOLAMENTO SOB MACADAME HIDRÁULICO | 16.09 m <sup>3</sup>   |
| BASE DE MACADAME BETUMINOSO                  | 21.45 m <sup>3</sup>   |
| IMPRIMAÇÃO BETUMINOSA LIGANTE                | 536.41 m <sup>2</sup>  |
| IMPRIMAÇÃO BETUMINOSA IMPERMEABILIZANTE      | 536.41 m <sup>2</sup>  |
| REVESTIMENTO PRE-MISTURADO A QUENTE          | 18.77 m <sup>3</sup>   |
| LASTRO DE BRITA E PÓ SOB GUIAS E SARJETAS    | 18.86 m <sup>3</sup>   |
| FORNEC. E ASSENT. DE TUBO Ø = 0,40 m         | 7.70 m                 |
| FORNEC. E ASSENT. DE TUBO Ø = 0,60 m         | 18.00 m                |
| CONSTRUÇÃO DE POÇO DE VISITA                 | 02 unid.               |
| CONSTRUÇÃO DE BOCA DE LOBO DUPLA             | 03 unid.               |
| CONSTRUÇÃO DE BOCA DE LEÃO SIMPLES           | unid.                  |
| FORNEC. E ASSENT. DE TUBO Ø = 1.50           | 18.00 m                |
| MURO DE ARRIMO                               | 9.10 m                 |
| TAMPÃO DE FERRO Fº Fº TIPO PMSP              | 2 UN                   |
| ARRANC. E REM. DE CANALIZAÇÃO >60 cm         | 17.00 m                |

PREFEITURA DO MUNICIPIO DE SÃO PAULO

LOCAL **RUA ISABEL** CADLOG Nº **09689/0**

TRECHO **AV. ENG. HEITOR ANTONIO EIRAS GARCIA**  
**RUA PADRE JACOME DE QUEIROZ**

AR **B.T.** BAIRRO **JD. JOÃO XXIII**

OBRA **PAVIMENTAÇÃO E OBRAS COMPLEMENTARES** EXTENSÃO **145.50 m**

ASSUNTO **LEVANTAMENTO DE ÁREA DE PAVIMENTAÇÃO E CADASTRO**

PROCESSO **51.000.513 - 93 \*41** CONTRATO **019 / SVP / 93 - LII**

PERÍODO DE EXECUÇÃO **19/08/94 A 19/06/95**

ORÇÃO EXECUTOR **AR-B.T.**

AUTOR **SCHAHIN CURY ENGENHARIA E CONSTRUÇÕES LTDA**

|                                                                 |                           |
|-----------------------------------------------------------------|---------------------------|
| ESCALA <b>1:500</b>                                             | DATA <b>DEZEMBRO / 94</b> |
| DESENHISTA <b>VISTO</b> <b>ENG. RESP. MARCO ANTONIO BEYRUTI</b> | TRABALHO <b>FOLHA</b>     |
| POMPEU <b>C.R.E.A Nº 5060234795/D</b>                           | <b>ÚNICA</b>              |

**P.M.S.P. SECRETARIA DE VIAS PÚBLICAS**

**SUPERINTENDÊNCIA DE OBRAS**



**SEÇÃO DE ARQUIVO OBRAS 003**

**CLAS. C-1**

**Nº 137.987**

**DATA: 10.07.95**

**ELVIRA MARCHI DE S. PINTO**  
Chefe de Seção II  
Obras 003

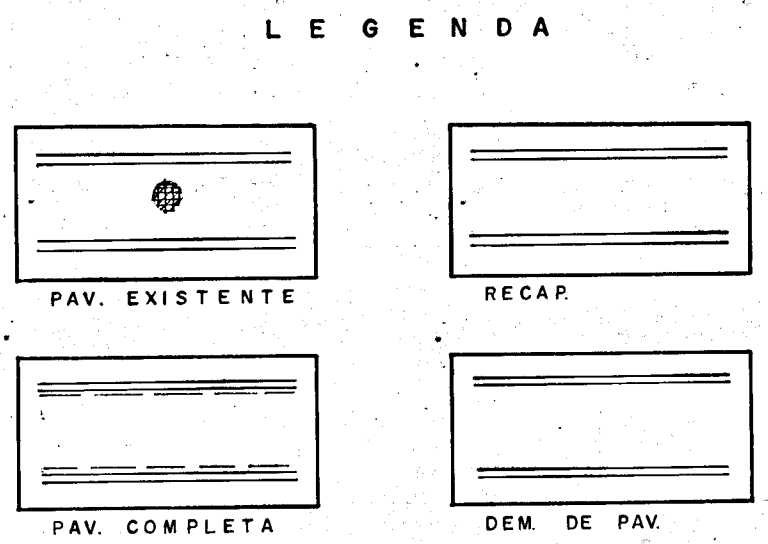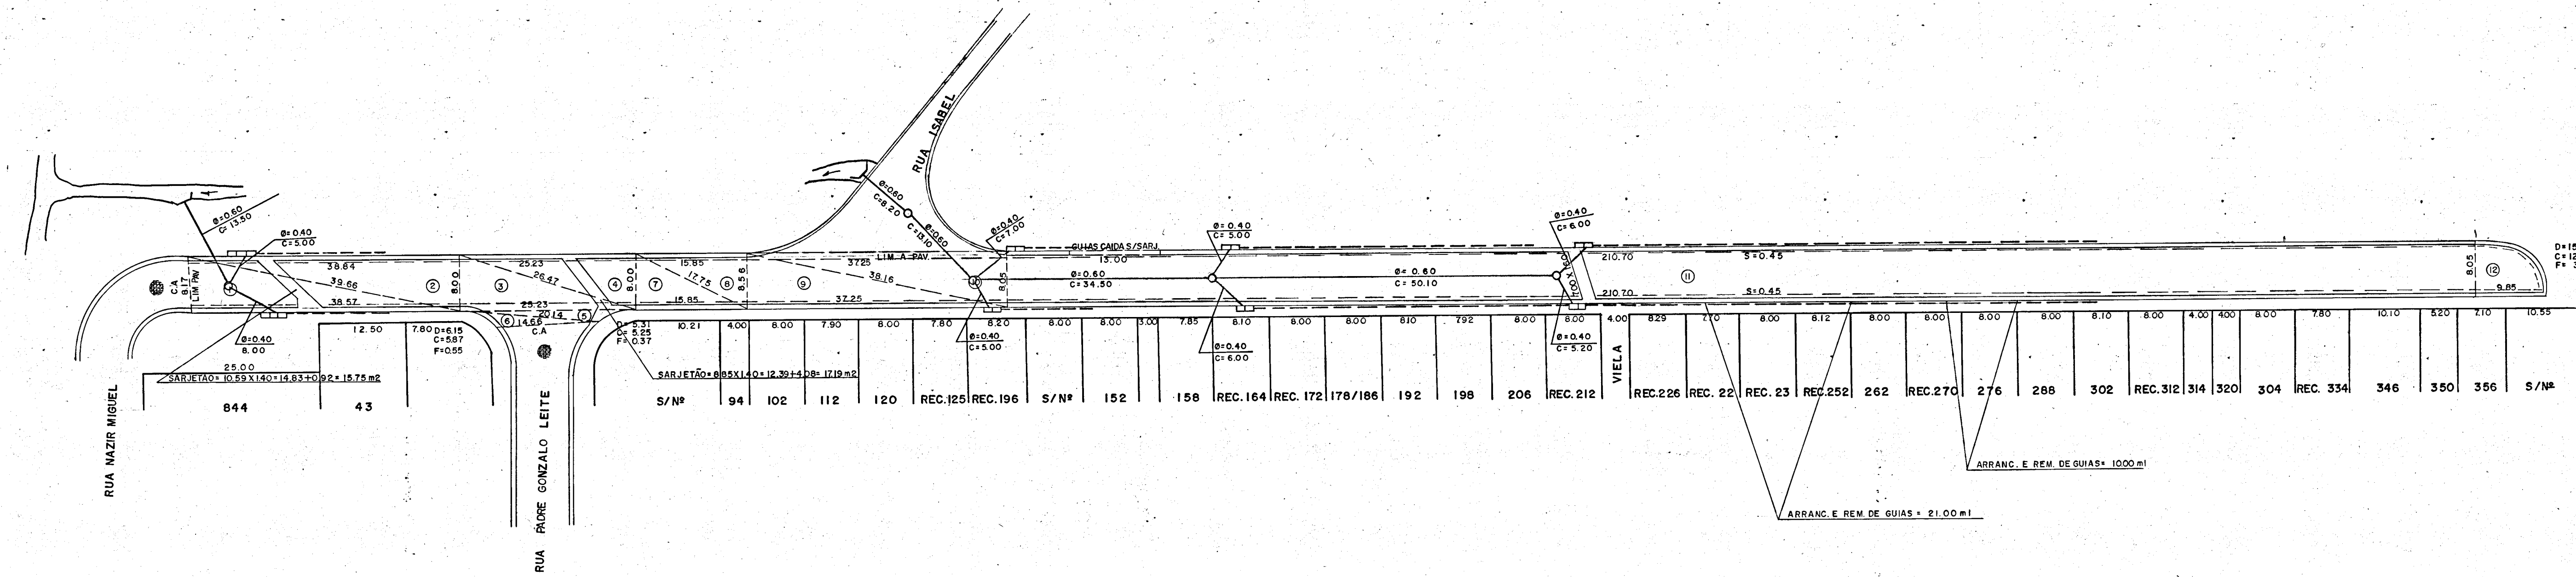

| QUANTITATIVOS                                |             |
|----------------------------------------------|-------------|
| ARRANC. DE GUIAS INCLUI CARGA                | 44.00 m     |
| DEMOL. DE PAV. DE CONCRETO, SARJETA /ÃO      | 23.51 m2    |
| DEMOL. DE PAV. ASFÁLTICO INCLUSIVE CAPA      | m2          |
| ABERTURA DE CAIXA ATÉ 25 cm                  | 2.486.70 m2 |
| FORNEC. E ASSENT. DE GUIAS                   | 44.00 m     |
| CONSTR. DE SARJETA OU SARJETÃO DE CONCR.     | 297 m3      |
| BASE DE MACADAME HIDRÁULICO                  | 172.65 m3   |
| CAMADA DE ISOLAMENTO SOB MACADAME HIDRAULICO | m3          |
| BASE DE MACADAME BETUMINOSO                  | 98.66 m3    |
| IMPRIMAÇÃO BETUMINOSA LIGANTE                | 2.466.47 m2 |
| IMPRIMAÇÃO BETUMINOSA IMPERMEABILIZANTE      | 2.466.47 m2 |
| REVESTIMENTO PRÉ-MISTURADO A QUENTE          | 86.33 m3    |
| LASTRO DE BRITA E PÓ SOB GUIAS E SARJETAS    | 0.71 m3     |
| FORNEC. E ASSENT. DE TUBO Ø=0.40 m           | 47.20 m     |
| FORNEC. E ASSENT. DE TUBO Ø=0.60 m           | 11.940 m    |
| CONSTRUÇÃO DE POÇO DE VISITA                 | 05 unid.    |
| CONSTRUÇÃO DE BOCA DE LOBO DUPLA             | 18 unid.    |
| CONSTRUÇÃO DE BOCA DE LOBO SIMPLES           | unid.       |
| CHAMINÉ DE POÇO DE VISITA                    | 4.00 m      |
| DRENO DE BRITA                               | 113.04 m3   |
| FORNEC. DE TUBO DE CONCRETO Ø=0.20           | 314.00 m2   |
| MANTA DE BIDIN GEOTESTIL OP 30 OU SIMILAR    | 942.00 m2   |
| MURO DE ARRIMO C/ PEDRA ARGAMASSADA          | m3          |
| TAMPÃO DE FERRO F* F* TIPO PMSP              | 05 UN       |

PREFEITURA DO MUNICIPIO DE SÃO PAULO

LOCAL RUA PADRE JACOME DE QUEIROZ

TRECHO RUA NAZIR MIGUEL E FINAL

AR BT BAIRRO JD. JOÃO XXIII

OBRA PAVIMENTAÇÃO E OBRAS COMPLEMENTARES EXTENSÃO 340.16 m

ASSUNTO LEVANTAMENTO DE ÁREA DE PAVIMENTAÇÃO E CADASTRO

PROCESSO 51.000.513-93 X41 CONTRATO 019/SVP/93 LI

PERÍODO DE EXECUÇÃO 19/08/94 A 19/08/95

ÓRGÃO EXECUTOR AR - BT

AUTOR SCHAHIN CURY ENGENHARIA E CONSTRUÇÕES LTDA.

|                                                   |                    |
|---------------------------------------------------|--------------------|
| ESCALA 1:500                                      | DATA DEZEMBRO / 94 |
| DESENHISTA VISTO ENGº RESP. MARCO ANTONIO BEYRUTI | FOLHA 94           |
| POMPEU C.R.E.A. Nº 5 060 234 795/D                | ÚNICA              |

P.M.S.P. SECRETARIA DE VIAS PÚBLICAS

SUPERINTENDÊNCIA DE OBRAS

SEÇÃO DE ARQUIVO OBRAS 003

ELVIR MARCIA AP. D. FINTO  
Chefe de Seção II  
Obras 003

CLAS. D-1  
Nº 137.99  
DATA 10.07



## PREFEITURA DE SÃO PAULO

### SECRETARIA MUNICIPAL DE INFRAESTRUTURA URBANA ASSESSORIA TÉCNICA NÚCLEO DE PLANEJAMENTO

Rua Quinze de novembro, 165 - Bairro Centro - São Paulo/SP

Telefone: (11) 3100-1527

**PROCESSO 6010.2025/0002537-1**

**Encaminhamento SIURB/ATNP Nº 143986137**

São Paulo, 08 de outubro de 2025.

**Interessado.:** Câmara Municipal de São Paulo/Vereadores Celso Giannazi, Dheison Silva, Janaina Paschoal, João Ananias, Keit Lima, Luana Alves, Luna Zarattini, Ricardo Teixeira, Sargento Nantes, Silvinho Leite e Thammy Miranda.

**ASSUNTO:** Ofício SGP-23 nº 1192/2025 - Indicação nº 432/2025. Solicitação de providências quanto ao atendimento das reivindicações de munícipes, apresentadas na Quarta Edição do Projeto Câmara na Rua, realizada no dia 28 de junho de 2025, no CEU Uirapuru, referentes às demandas voltadas à Obras, conforme descritas no citado documento.

#### SIURB/ATNG

Sra. Chefe de Assessoria,

Trata-se de solicitação de canalização e melhorias no córrego localizado na Rua Padre Jacome de Queiroz - Jardim Paulo VI - São Paulo, próximo temos o Córrego Sem Denominação, afluente do Córrego Jaguaré, Bacia do Córrego Jaguaré. A SIURB, com apoio da FCTH, publicou em 2016 o Caderno de Drenagem desta Bacia (<https://drive.prefeitura.sp.gov.br/cidade/secretarias/obras/upload/arquivos/jaguare.pdf>) no qual são analisadas as condições da bacia e realizada a modelagem do córrego e seus afluentes para mapeamento de áreas inundáveis e proposição de soluções para as inundações. Em consulta ao caderno de drenagem não foram encontradas informações de intervenções para o local após estudo.

Não foram localizadas informações de áreas de risco geológico ou hidrológico ou alagamento/inundação no local da solicitação

Salientamos que a execução de canalização à montante de um córrego não é recomendada sem a realização do estudo da bacia como um todo, analisando assim supostas construções de reservatórios de retenção (tradicionais ou em parques lineares), pois tal intervenção pode causar o aumento da velocidade de escoamento do córrego, elevando sua vazão no trecho e causando alagamento/inundações à jusante. Vale lembrar que as intervenções previstas no caderno já antecipam tal evento, no estudo que o antecede e não foram consideradas intervenções para o local solicitado.

Ressaltamos a importância da conservação em seu estado natural dos córregos da cidade, para o controle das enchentes. As intervenções nestes elementos hídricos devem seguir as normas, portarias e legislações específicas vigentes, assim como as

diretrizes do Código Florestal Lei 12.651/2012.

fls. 10

Desde que sua calha seja mantida desobstruída, este córrego, salvo situação excepcional, tem capacidade para a vazão prevista para o local.

Em análise a imagem do programa Google maps, conseguimos perceber intervenção de canalização realizada recentemente que não foram realizadas ou administradas por esta secretaria.

As plantas adicionadas ao processo são de micro drenagem, não atendendo mesmo que parcialmente a solicitação que é sobre canalização de córrego (macro drenagem).

Em relação ao questionamento sobre melhorias no córrego solicitamos o encaminhamento do processo para Subprefeitura do Butantã para análise sobre manutenção e limpeza, por competência, conforme artigo 1º do Decreto nº 42.239/2002:

Art. 1º - Ficam transferidos das Secretarias Municipais para as Subprefeituras todos os procedimentos de planejamento e execução dos serviços e obras a seguir indicados, abrangendo a elaboração do projeto, a licitação, a execução, a fiscalização e o processamento da despesa correspondente:

I - Limpeza, desassoreamento e contenção de margens de cursos d'água, de reservatórios de contenção de cheias, de galerias e de bocas-de-lobo;

II - Pavimentação de vias de tráfego local;

III - construção, reforma e manutenção de galerias tubulares, poços de visita e de drenagem superficial, como guias, sarjetas, sarjetões;

IV - Recapeamento, reconstrução, conservação e manutenção do pavimento de ruas e avenidas e estradas vicinais;

V - Conservação de passeios e áreas verdes;

VI - Construção e conservação de escadarias, vielas, muros de arrimo e passarelas de pedestres;

VII - conservação, limpeza, pintura e manutenção não-estrutural de viadutos, gradis e guarda-corpo.

Sugerimos o encaminhamento do presente a **Câmara Municipal de São Paulo/Vereadores Celso Giannazi, Dheison Silva, Janaina Paschoal, João Ananias, Keit Lima, Luana Alves, Luna Zarattini, Ricardo Teixeira, Sargento Nantes, Silvinho Leite e Thammy Miranda** para ciência e direcionamento a **Subprefeitura do Butantã** para ciência e prosseguimento.



**Antonia Ribeiro Guglielmi**  
**Chefe de Assessoria Técnica**  
Em 30/10/2025, às 14:15.

A autenticidade deste documento pode ser conferida no site <http://processos.prefeitura.sp.gov.br>, informando o código verificador **143986137** e o código CRC **FA4C9AA2**.

Matéria DOCREC 89/2026. Documento digitalizado e autenticado por ANTONIO ISOLDI CALEARI. Sua validade pode ser conferida em <https://splegisconsulta.saopaulo.sp.leg.br/Home/AbriuDocumento?plID=705604>.





# PREFEITURA DE SÃO PAULO

## SECRETARIA MUNICIPAL DE INFRAESTRUTURA URBANA GABINETE DO SECRETÁRIO

Rua Quinze de novembro, 165 - Bairro Centro - São Paulo/SP  
Telefone: (11) 3337-9994

**PROCESSO 6010.2025/0002537-1**

**Encaminhamento SIURB/GAB Nº 146078698**

São Paulo, 13 de novembro de 2025.

**Interessados:** Câmara Municipal de São Paulo/Vereadores Celso Giannazi, Dheison Silva, Janaina Paschoal, João Ananias, Keit Lima, Luana Alves, Luna Zarattini, Ricardo Teixeira, Sargento Nantes, Silvinho Leite e Thammy Miranda.

**Assunto:** Ofício SGP-23 nº 1192/2025 - Indicação nº 432/2025. Solicitação de providências quanto ao atendimento das reivindicações de munícipes, apresentadas na Quarta Edição do Projeto Câmara na Rua, realizada no dia 28 de junho de 2025, no CEU Uirapuru, referentes às demandas voltadas à Obras, conforme descritas no citado documento.

### PREF/CASA CIVIL/ATL

**Sra. Secretária Adjunta,**

Em atendimento ao solicitado sob doc. SEI nº (131223371), restituímos o presente com as informações prestadas por SIURB/ATNG/GESTÃO nº (145649747).

Aproveitamos a oportunidade para apresentar os protestos de elevada estima e consideração.



**Anderson Dias de Meneses**  
**Chefe de Gabinete**

Em 13/11/2025, às 13:04.

A autenticidade deste documento pode ser conferida no site <http://processos.prefeitura.sp.gov.br>, informando o código verificador **146078698** e o código CRC **15296EF7**.





# **PREFEITURA DE SÃO PAULO**

## **SUBPREFEITURA DO BUTANTÃ COORDENADORIA DE PROJETOS E OBRAS**

Rua Dr. Ulpiano da Costa Manso, 201 - Bairro Jd. Peri-Peri - São Paulo/SP  
Telefone:

**PROCESSO 6010.2025/0002537-1**

**Encaminhamento SUB-BT/CPO Nº 147154865**

SUB-BT/GAB

Sr. Subprefeito,

De ordem do Senhor Coordenador, encaminhamos o presente com a informação contida em SEI 147114939, para conhecimento e deliberação.



**Rita de Cassia Chagas**  
**Assessor(a)**

Em 02/12/2025, às 15:30.

A autenticidade deste documento pode ser conferida no site  
<http://processos.prefeitura.sp.gov.br>, informando o código verificador **147154865** e o código CRC **41D565E1**.



# PREFEITURA DE SÃO PAULO

## SUBPREFEITURA DO BUTANTÃ Supervisão Técnica de Limpeza

Rua Dr. Ulpiano da Costa Manso, 201, - Bairro Jd. Peri-Peri - São Paulo/SP - CEP  
05538-000  
Telefone:

### Manifestação

SUB-BT/CPO

Sr. Coordenador,

Informamos que a LIMPEZA MANUAL DE CÓRREGOS é um serviço rotineiro e regular, desde que haja disponibilidade operacional.

O Ribeirão Jaguaré, em questão, próximo de suas nascentes, tem recebido os serviços desta Subprefeitura.

Uma praça recém implantada, plantio de diversas mudas arbóreas e zeladoria em geral, da drenagem e das áreas verdes.

Entretanto neste momento, desde setembro não temos equipes para o serviço de córregos.

Não há necessidade de desassoreamento detectada.

Observamos que a renaturalização é uma prática adequada e o CEU Uirapuru tem demonstrado atitude educativa para o meio ambiente local.

Para prosseguimento.



**Marcio Luiz da Silva Mônico**  
**Supervisor(a)**

Em 02/12/2025, às 11:47.

A autenticidade deste documento pode ser conferida no site  
<http://processos.prefeitura.sp.gov.br>, informando o código verificador **147114939** e o código CRC **84C1B9C2**.

**Referência:** Processo nº 6010.2025/0002537-1

SEI nº 147114939



# **PREFEITURA DE SÃO PAULO**

## **SUBPREFEITURA DO BUTANTÃ GABINETE DO SUBPREFEITO**

Rua Dr. Ulpiano da Costa Manso, 201 - Bairro Jd. Peri-Peri - São Paulo/SP  
Telefone:

**PROCESSO 6010.2025/0002537-1**

**Encaminhamento SUB-BT/G Nº 147156109**

PREF/CASA CIVIL/ATL  
Senhora Assessora,

Em atendimento a solicitação 146181988, restituímos o presente com a manifestação da SUB-BT /CPO contida em doc 147154865.



**Gabriel Moherdaui Macedo**  
**Subprefeito(a)**  
Em 23/12/2025, às 14:44.

A autenticidade deste documento pode ser conferida no site  
<http://processos.prefeitura.sp.gov.br>, informando o código verificador **147156109** e o código CRC **40829734**.